
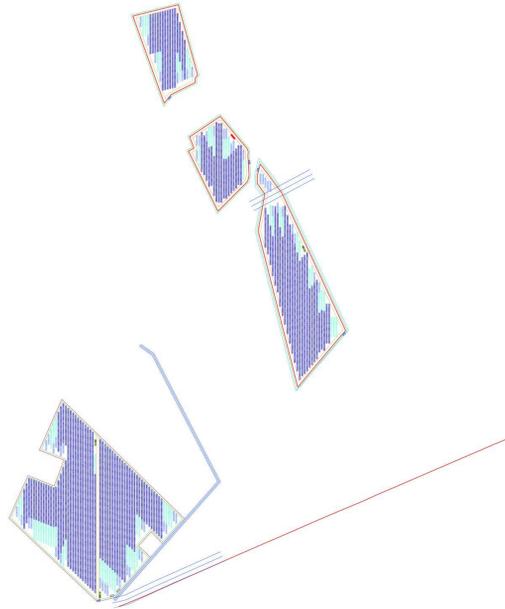


LEGENDA	
	Recinzione
	Viabilità di servizio
	Confine Catastale
	Limite area installazione
	Cancello di ingresso
	Struttura da 15 moduli FV n. 1/2 stringa da 30 moduli
	Struttura da 30 moduli FV n. 1 stringa da 30 moduli
	Struttura da 60 moduli FV n. 2 stringhe da 30 moduli
	Cabina di smistamento
	Skid inverter da 2.5MVA a 3.74MVA con trasformatore e quadri MT di sottocampo

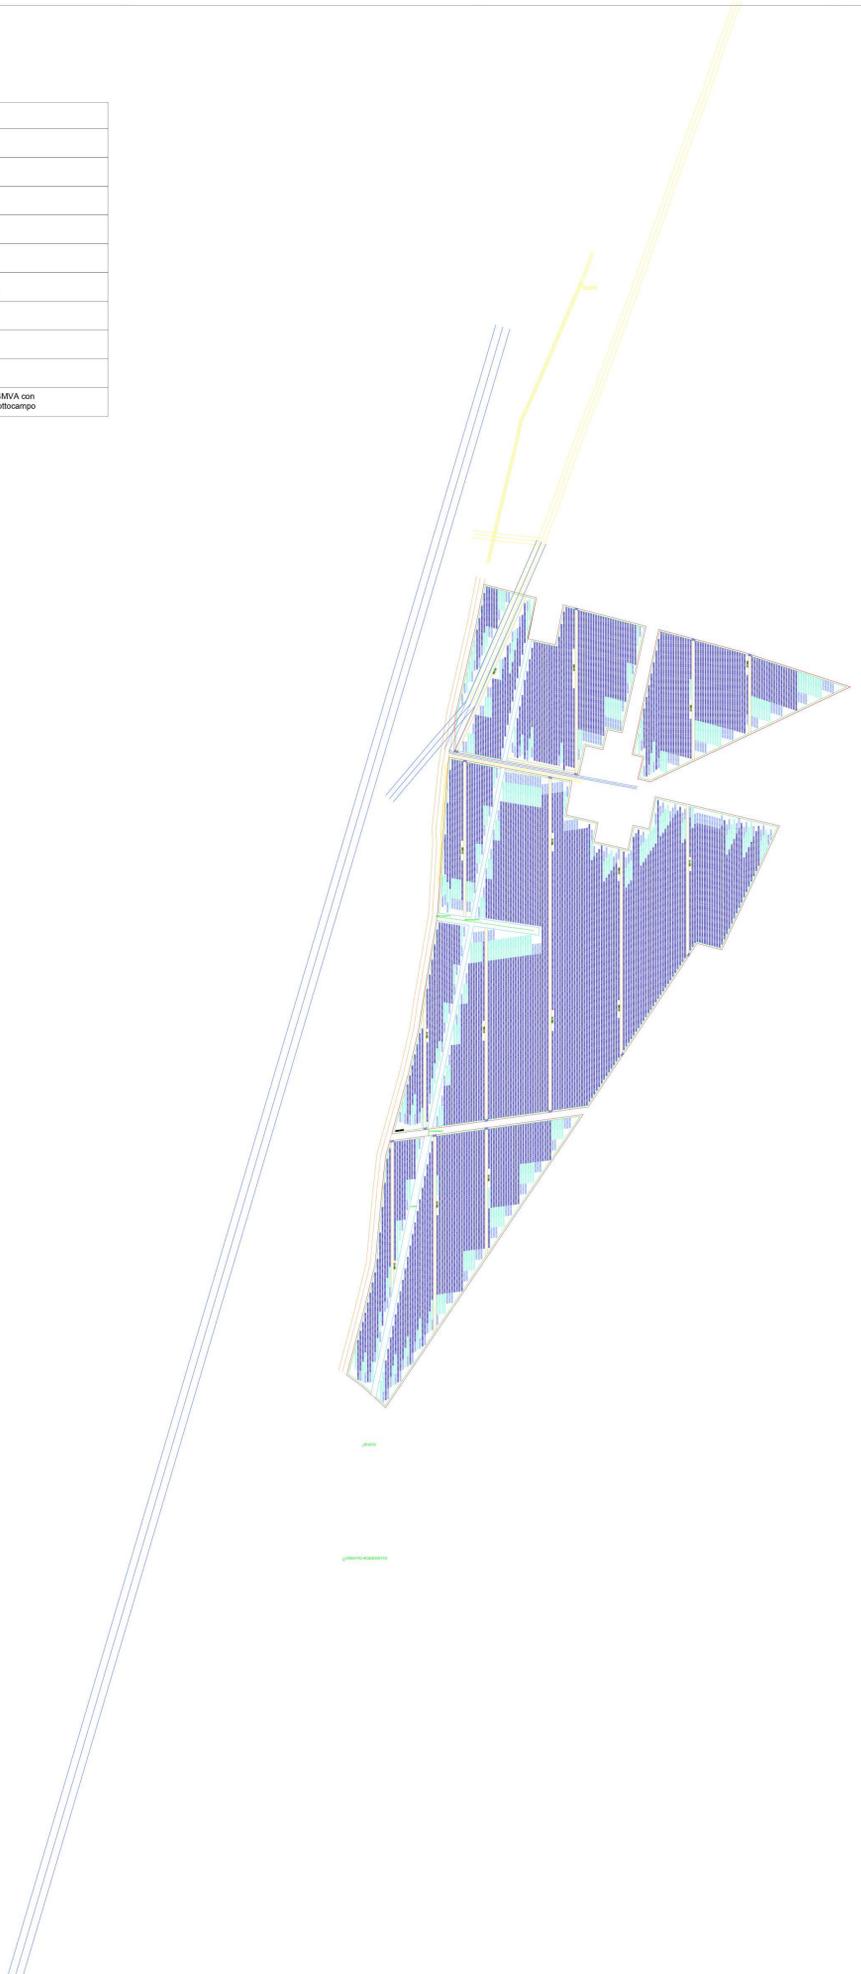

**CONFIGURAZIONE**  
 Tracker interasse 5m  
 1353 traker da 60 moduli = 81.180  
 312 traker da 30 moduli = 9.360  
 326 traker da 15 moduli = 4.890  
 95.430 \* PV 660W = 62,9838 MW DC

<b>REGIONE PUGLIA</b> <b>PROVINCIA DI FOGGIA</b> <b>COMUNE DI ORDONA</b>		
Denominazione impianto: <b>MASSERIA SAN MARCHITTO</b>		
Ubicazione: <b>Comune di Ordona (FG)</b> Foglio: 11 / 12 <b>Località "Masseria San Marchitto"</b> Particelle: varie		
<b>PROGETTO DEFINITIVO</b> per la realizzazione di un impianto agrovoltico da ubicare in agro del comune di Ordona (FG) in località "Masseria San Marchitto", potenza nominale pari a 62,9838 MW DC, e delle relative opere di connessione alla RTN ricadenti nei comuni di Ordona (FG), Ascoli Satriano (FG) e Deliceto (FG).		
 <b>HYDRA GROUP S.R.L.</b> Altamura (BA) Via Andrea Giorgio 20 - CAP 70022 Partita IVA: 06596300728 Indirizzo PEC: <a href="mailto:hydrazp@pec.it">hydrazp@pec.it</a>	<b>PROFONENTE</b> <b>HYDRA GROUP S.R.L.</b> Altamura (BA) Via Andrea Giorgio 20 - CAP 70022 Partita IVA: 06596300728 Indirizzo PEC: <a href="mailto:hydrazp@pec.it">hydrazp@pec.it</a>	
<b>Codice Autorizzazione Unica</b> <b>G4BCDJ4</b> <b>Tes n°</b>		
<b>ELABORATO</b> <b>Planimetria impianto</b> <b>11EG.1</b> Scala: 1:5.000		
Numero:      Data:      Mese: Rev 0      Giugno 2022      Istituto IVA art.23 D.Lgs.152/06 - Istituto Autorizzazione Unica art.23 D.Lgs.387/09	Eseguito:      Verificato:      Approvato:	Spazio riservato agli Enti
<b>PROGETTAZIONE</b> <b>GRM GROUP S.R.L.</b> Via Caduti di Nassirya n. 179 70022 Altamura (BA) P. IVA 07516150724 PEC: <a href="mailto:grmgroupest@pec.it">grmgroupest@pec.it</a> Tel. 0804168931		
<b>IL TECNICO</b> Dott. Ing. DONATO FORGIONE Via Riale n. 110/05a 65128 Pescara (PE) Ordine degli Ingegneri di Pescara n. 1814 PEC: <a href="mailto:grmgroupest@pec.it">grmgroupest@pec.it</a> Cell 0804168931		
Dott. Ing. ANTONIO MISCHITELLI Via Mons. Torrelli n.33 71013 San Giovanni Rotondo (FG) Ordine degli Ingegneri di Foggia nr. 1797		