Firmato digitalmente da:

DONATO FORGIONE

REGIONE PUGLIA	PROVINCIA DI FOGGIA	COMUNE DI ORDONA

Denominazione impianto:	***MASSERIA SAN MARCHITTO***
Ubicazione:	**Comune di Ordona (FG)** **Località "Masseria San Marchitto"** — Foglio: **11 / 12** — Particelle: **varie**

PROGETTO DEFINITIVO

per la realizzazione di un impianto agrovoltaico da ubicare in agro del comune di Ordona (FG) in località "Masseria San Marchitto", potenza nominale pari a 62,9838 MW DC, e delle relative opere di connessione alla RTN ricadenti nei comuni di Ordona (FG), Ascoli Satriano (FG) e Deliceto (FG).

PROPONENTE

HYDRA GROUP S.R.L.
Altamura (BA) Via Andrea Giorgio 20 - CAP 70022
Partita IVA: 08596530728
Indirizzo PEC: hydragroupsrl@pec.it

Codice Autorizzazione Unica G4BCDJ4

ELABORATO

DISEGNI ARCHITETTONICI CABINE ELETTRICHE

Tav. n° **6EG**

Scale 1:0.000

Numero	Data	Motivo	Eseguito	Verificato	Approvato
Rev 0	Giugno 2022	Istanza VIA art.23 D.lgs 152/06 – Istanza Autorizzazione Unica art.12 D.lgs 387/03			

Revisioni

PROGETTAZIONE
GAM GROUP S.R.L.
Via Caduti di Nassiriya n. 179
65125 Pescara (PE)
P. IVA 02781512124
PEC: gmgroupsrl@pec.it
Tel.: 0854198931

IL TECNICO
Dott. Ing. DONATO FORGIONE
Via Raiale n. 115/B/a
65126 Pescara (PE)
Ordine degli Ingegneri di Pescara n. 1814
PEC: gmgroupsrl@pec.it
Cell.0854198931

Dott. Ing. ANTONIO MISCHITELLI
Via Micca, Torbinelli n.33
71013 San Giovanni Rotondo (FG)
Ordine degli Ingegneri di Foggia nr. 1797

Spazio riservato agli Enti

Tutti i diritti sono riservati, la riproduzione anche parziale del disegno è vietata.

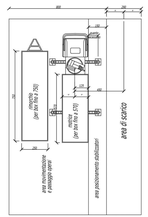

MODALITA' DI SCARICO

1ª FASE

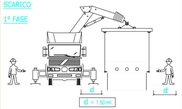

MODALITA' DI SCARICO

2ª FASE

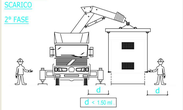

CABINA DI SMISTAMENTO

PIANTA

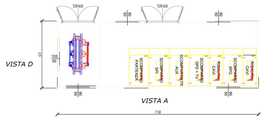

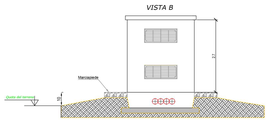

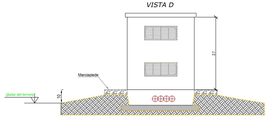

SKID INVERTER E TRASFORMATORE

PIANTA

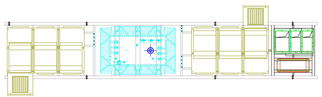
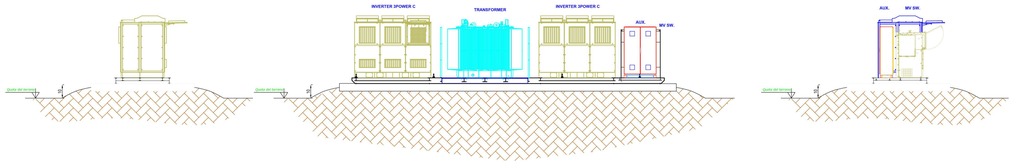
SEZIONE