



LEGENDA


-  Recinzione Parco Fotovoltaico
-  1 stringa da 15 moduli
-  2 stringhe da 15 moduli
-  2 stringhe da 30 moduli
-  Cabina
-  Inverter
-  Viabilità Interna al Parco Fotovoltaico
-  Cavidotto esterno in MT
-  Cavidotto interno

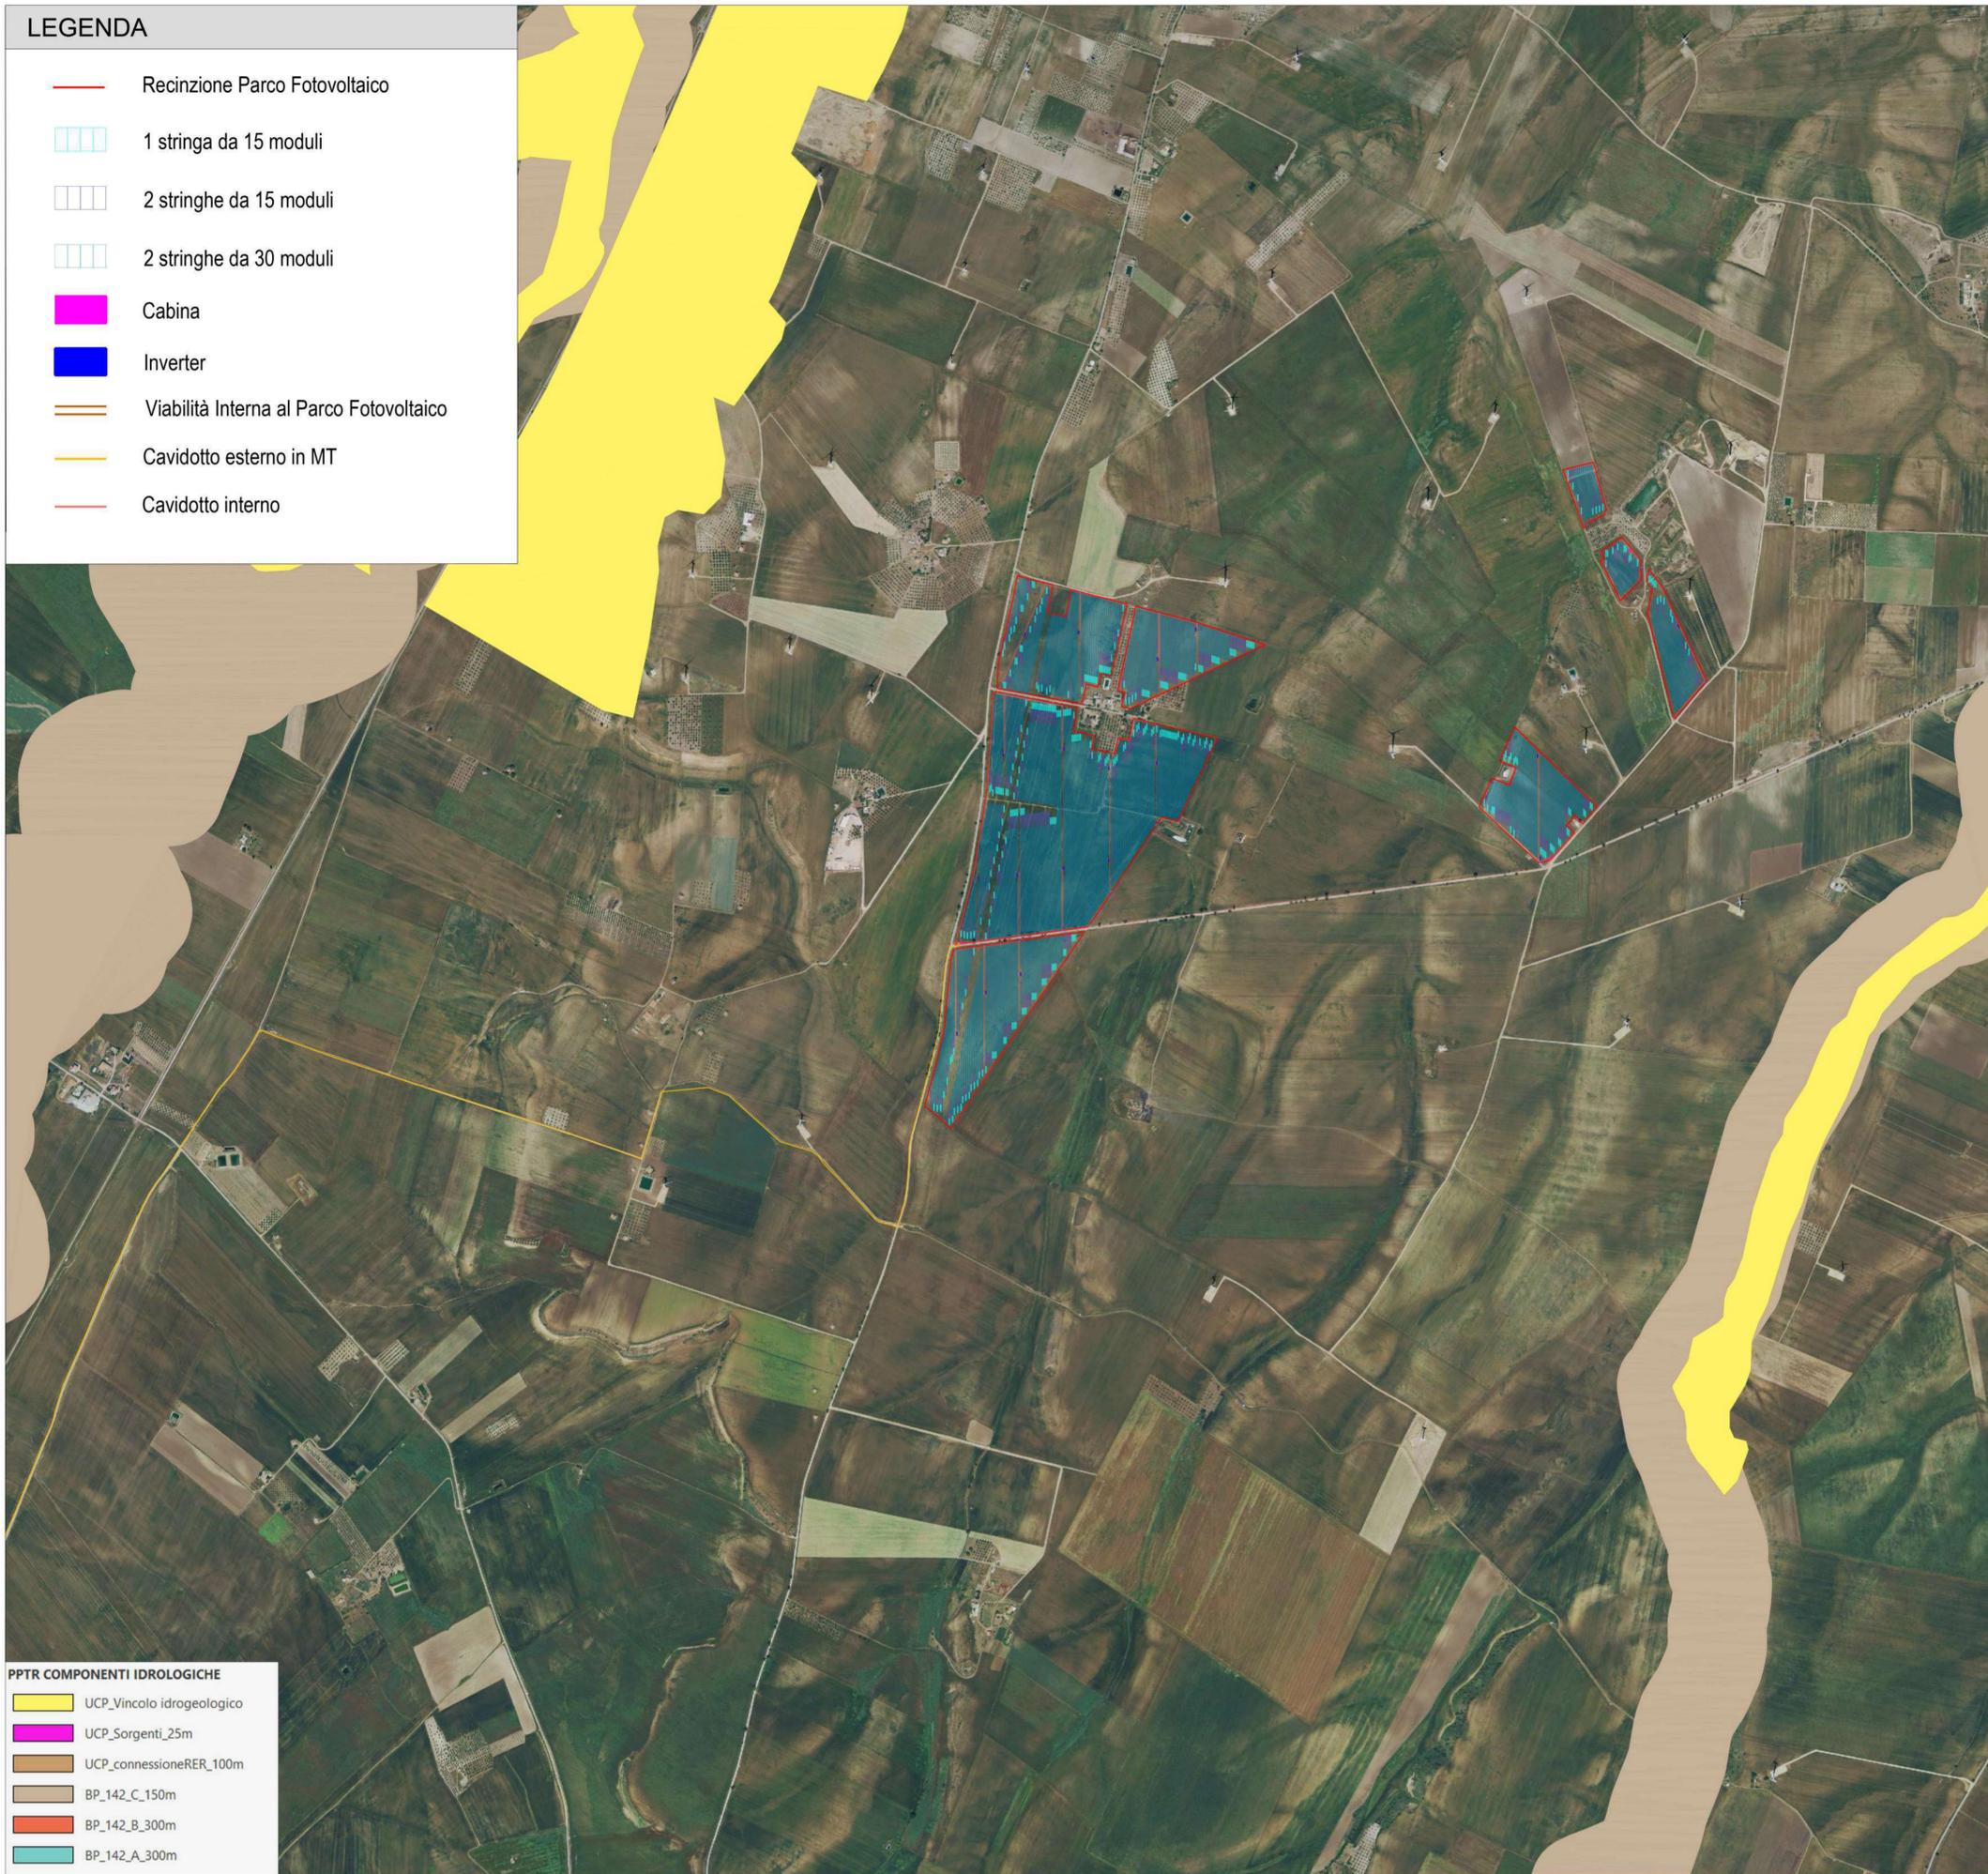

- PPTR COMPONENTI IDROLOGICHE**
-  UCP_Vincolo idrogeologico
 -  UCP_Sorgenti_25m
 -  UCP_connesioneRER_100m
 -  BP_142_C_150m
 -  BP_142_B_300m
 -  BP_142_A_300m

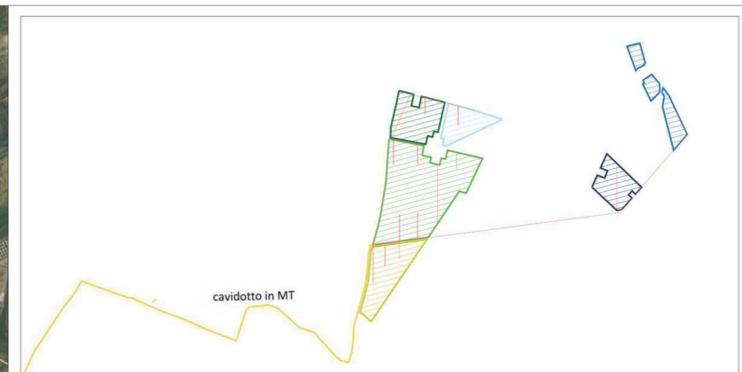

Campo	Tracker da 15	Tracker da 30	Tracker da 60	Tot.Pannelli	Potenza Mw	Inverter
1	50	39	158	11.400	7.524	2
2	128	118	658	44.940	29.6604	8
3	50	52	201	14370	9.4842	3
4	38	37	115	8580	5.6628	2
5	30	3	96	7.140	4.7124	1
6	30	35	125	9000	5940	2
	326	312	1353	95430	62.9838	18

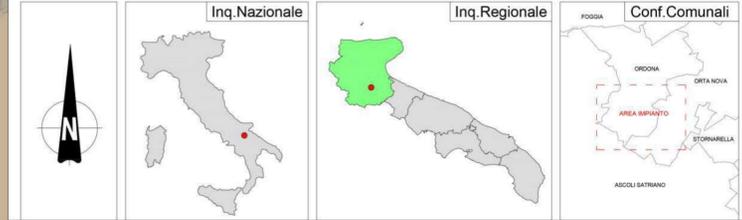

REGIONE PUGLIA 	PROVINCIA DI FOGGIA 	COMUNE DI ORDONA 
MASSERIA SAN MARCHITTO		
Denominazione impianto: MASSERIA SAN MARCHITTO		Foglio: 11 / 12
Ubicazione: Comune di Ortona (FG) Località "Masseria San Marchitto"		Particelle: varie
PROGETTO DEFINITIVO		
per la realizzazione di un impianto agrovoltico da ubicare in agro del comune di Ortona (FG) in località "Masseria San Marchitto", potenza nominale pari a 62,9838 MW DC, e delle relative opere di connessione alla RTN ricadenti nei comuni di Ortona (FG), Ascoli Satriano (FG) e Deliceto (FG).		
PROPONENTE 	HYDRA GROUP S.R.L. Altamura (BA) Via Andrea Giorgio 20 - CAP 70022 Partita IVA: 08596530728 Indirizzo PEC: hydragroupsrl@pec.it	
Codice Autorizzazione Unica G4BCDJ4		
ELABORATO PPTR Componenti Idrologiche		Tav. n° TAV_3AP
Scala 1:10.000		Eseguito Verificato Approvato
Numero	Data	Motivo
Rev 0	Giugno 2022	Istanza VIA art.23 D Lgs 152/06 - Istanza Autorizzazione Unica art.12 D Lgs 387/03
PROGETTAZIONE GRM GROUP S.R.L. Via Caduti di Nassirya n. 179 70022 Altamura (BA) P. IVA 07816120724 PEC: grmgrouprsi@pec.it Tel.: 0804168831		Spazio riservato agli Enti  
IL TECNICO Dott. Ing. DONATO FORGIONE Via Riale n. 110/Bis 65128 Pescara (PE) Ordine degli Ingegneri di Pescara n. 1814 PEC: grmgrouprsi@pec.it Cell:0804168831		