















LEGENDA

-  Recinzione Parco Fotovoltaico
-  1 stringa da 15 moduli
-  2 stringhe da 15 moduli
-  2 stringhe da 30 moduli
-  Cabina
-  Inverter
-  Viabilità Interna al Parco Fotovoltaico
-  Cavidotto esterno in MT
-  Cavidotto interno
-  Sottostazione Elettrica Terna

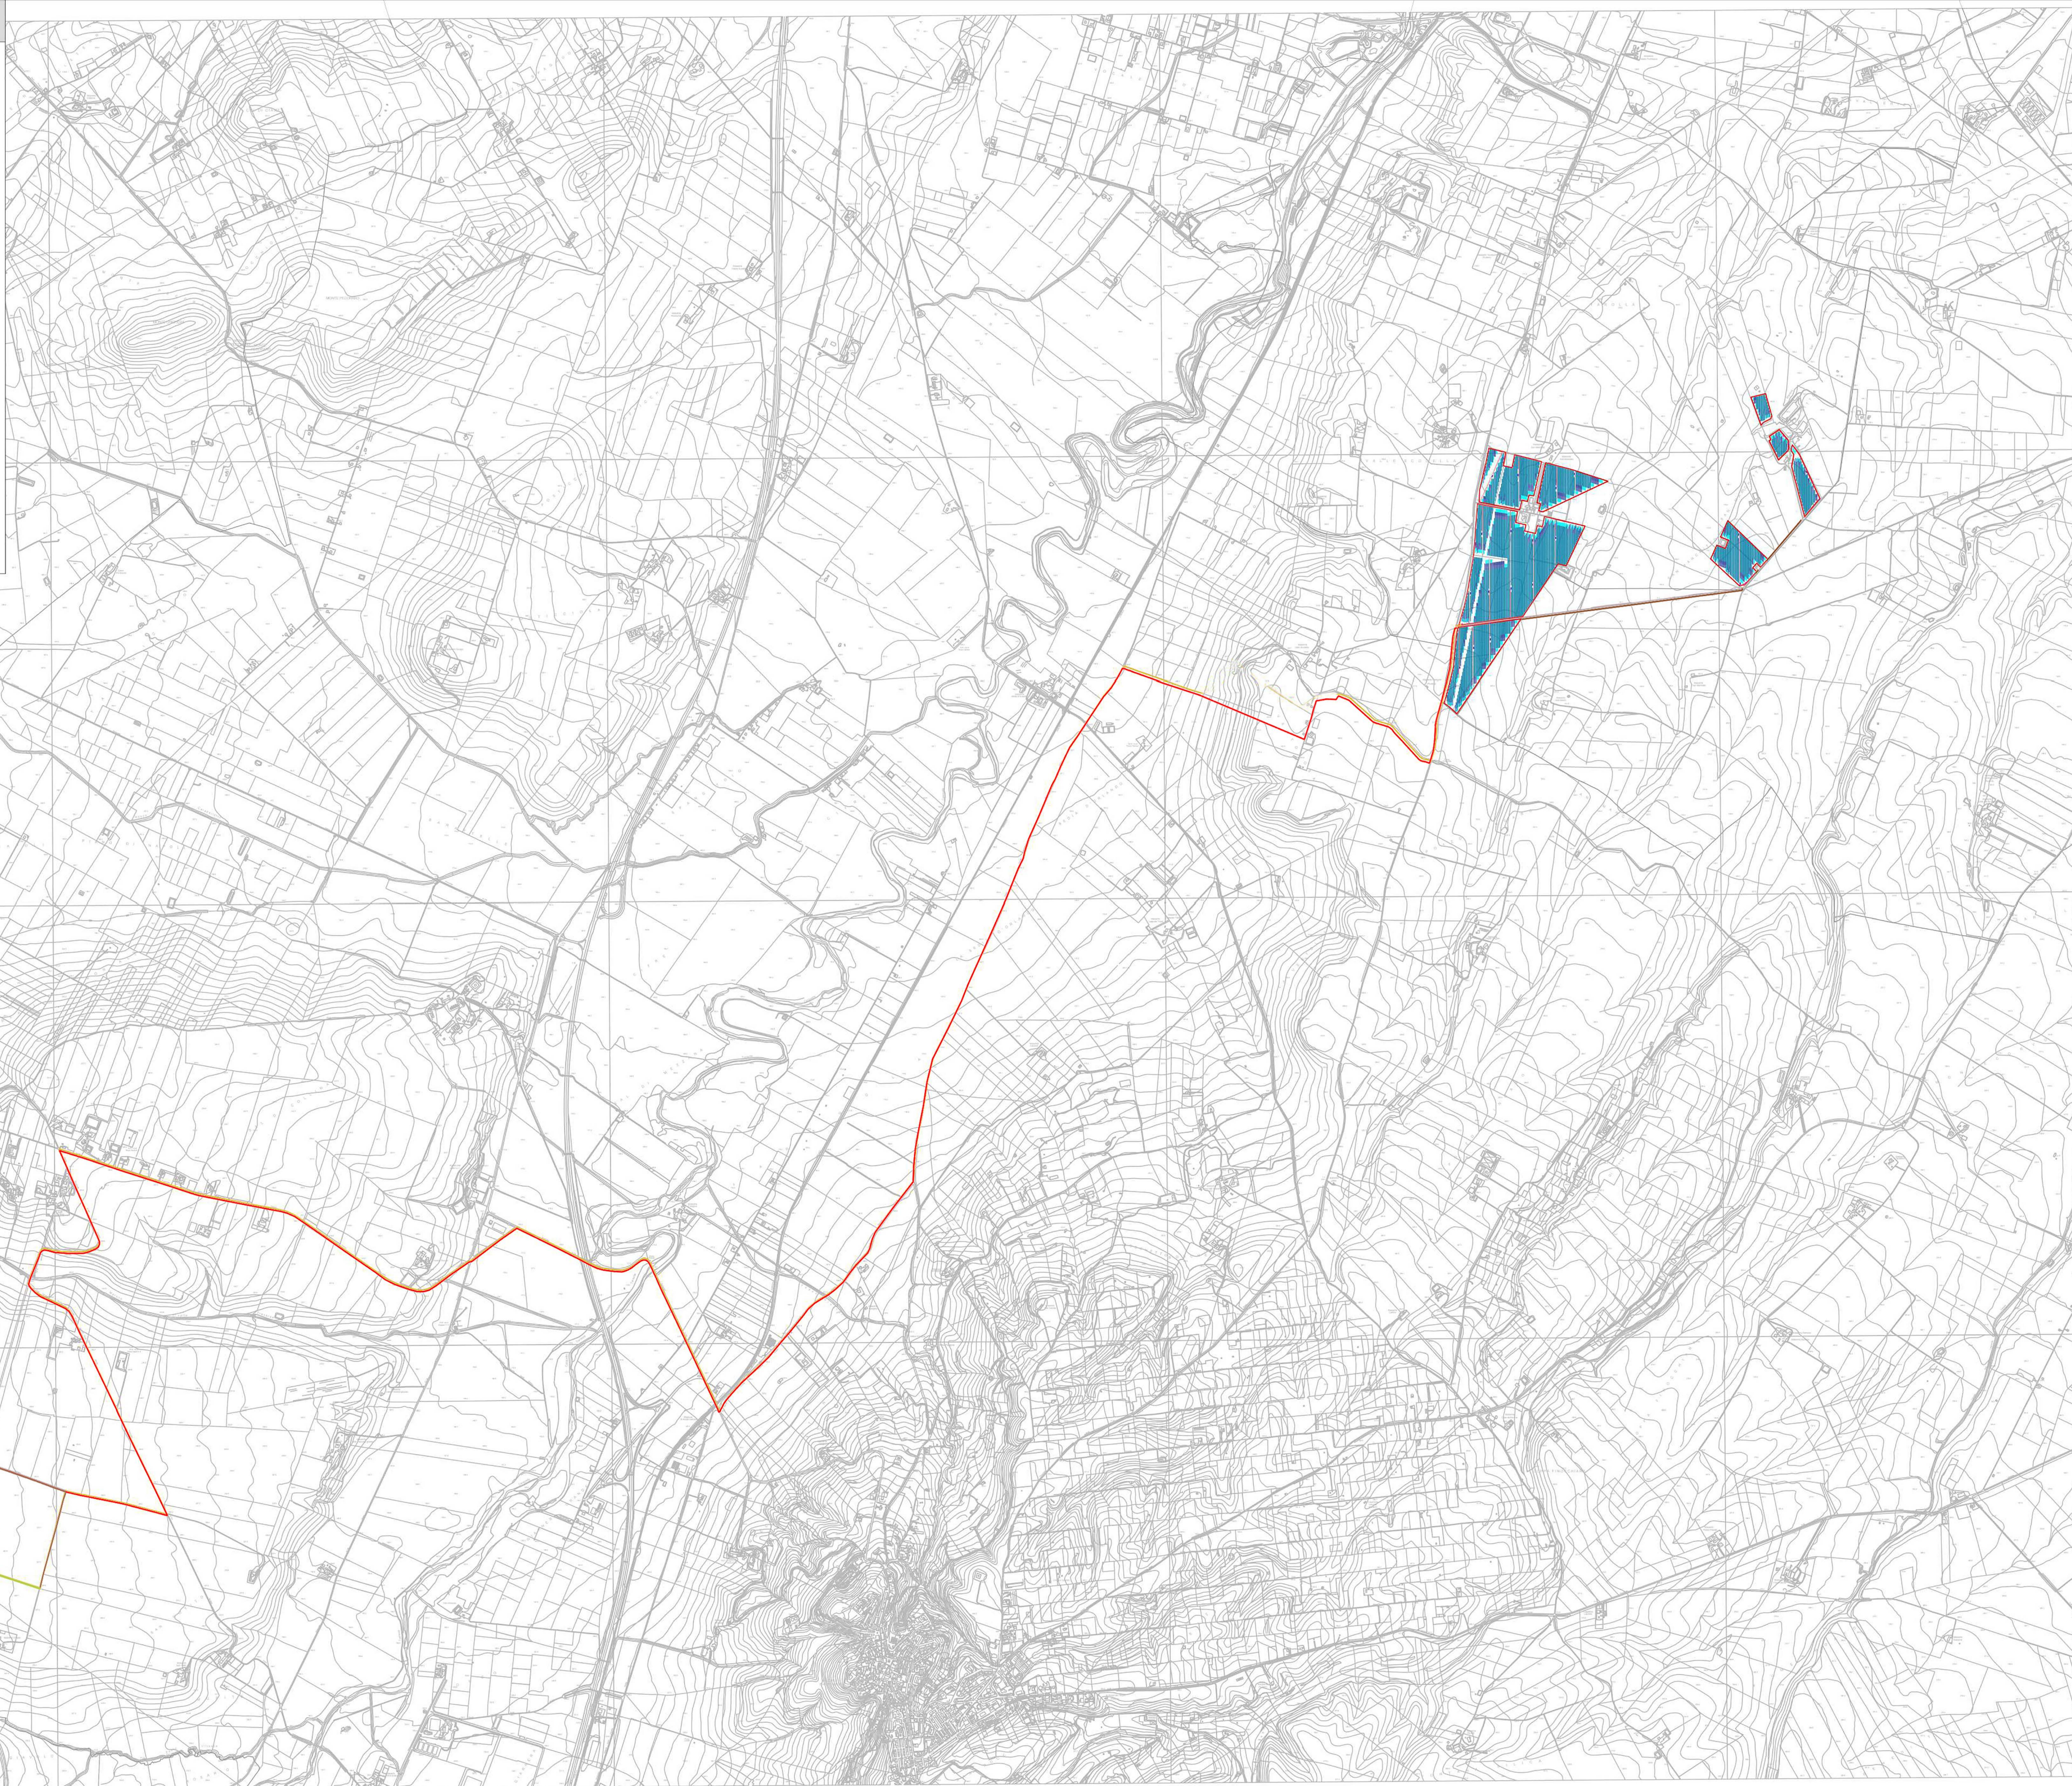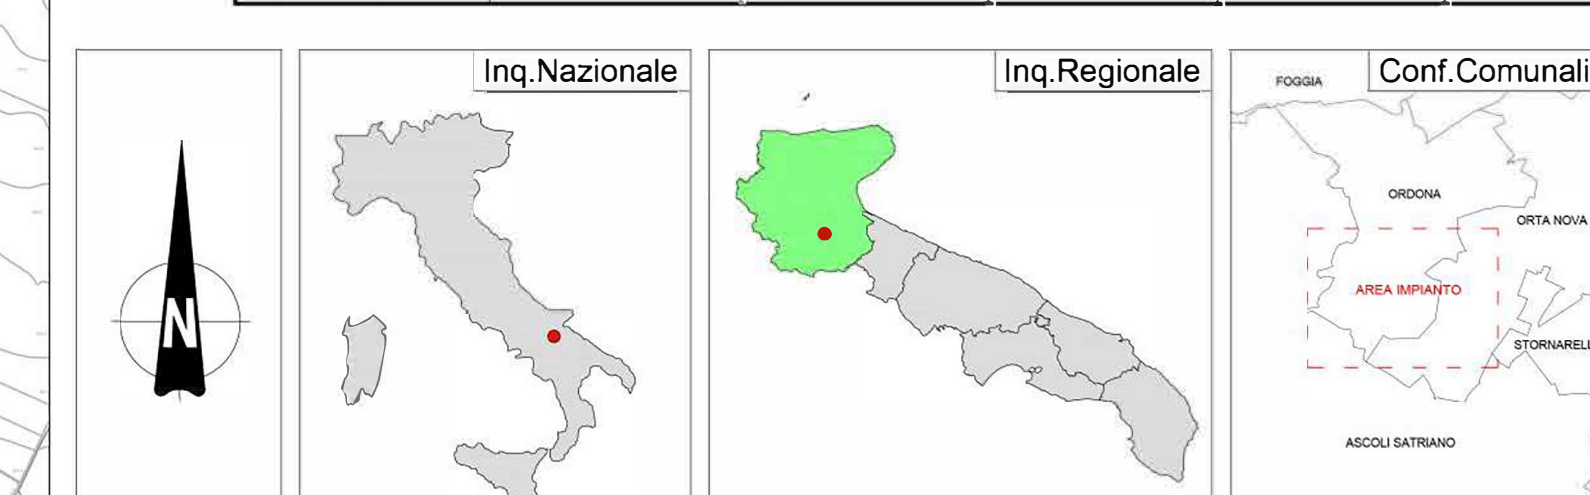

Campo	Tracker da 15	Tracker da 30	Tracker da 60	Tot.Pannelli	Potenza Mw	Inverter
1	50	39	158	11.400	7.524	2
2	128	118	658	44.940	29.6604	8
3	50	52	201	14370	9.4842	3
4	38	37	115	8580	5.6628	2
5	30	3	96	7.140	4.7124	1
6	30	35	125	9000	5940	2
	326	312	1353	95430	62.9838	18



REGIONE PUGLIA 	PROVINCIA DI FOGGIA 	COMUNE DI ORDONA 
MASSERIA SAN MARCHITTO		
Denominazione impianto: MASSERIA SAN MARCHITTO Ubicazione: Comune di Ortona (FG) Località "Masseria San Marchitto" Foglio: 11 / 12 Particelle: varie		
PROGETTO DEFINITIVO		
per la realizzazione di un impianto agrovoltivo da ubicare in agro del comune di Ortona (FG) in località "Masseria San Marchitto", potenza nominale pari a 62.9838 MW DC, e delle relative opere di connessione alla RTN ricadenti nei comuni di Ortona (FG), Ascoli Satriano (FG) e Deliceto (FG).		
PROPONENTE:  HYDRA GROUP S.R.L. Altamura (BA) Via Andrea Giorgio 20 - CAP 70022 Partita IVA: 08596530728 Indirizzo PEC: hydragroupstf@pec.it		
Codice Autorizzazione Unica G4BCDJ4		
ELABORATO: Inquadramento dell'area su CTR		Tav. n° 3EG_1.2 Scala: 1:20.000
Numero: Rev 0 Data: Giugno 2022 Motivo: Istanza VIA art.23 D.Lgs 152/06 - Istanza Autorizzazione Unica art.12 D.Lgs 387/03	Esiguito: <input type="checkbox"/> Verificato: <input type="checkbox"/> Approvato: <input type="checkbox"/>	Spazio riservato agli Enti
PROGETTAZIONE: GRM GROUP S.R.L. Via Caduti di Massiyya n. 179 70022 Altamura (BA) P. IVA 07816120724 PEC: grmgroupestf@pec.it Tel.: 0804168931		
IL TECNICO: Dott. Ing. DONATO FORGIONE Via Riale n. 110Bis 05128 Pescara (PE) Ordine degli Ingegneri di Pescara n. 1814 PEC: grmgroupestf@pec.it Cell:0804168931		
 		
Tutti i diritti sono riservati, la riproduzione anche parziale del disegno è vietata.		