








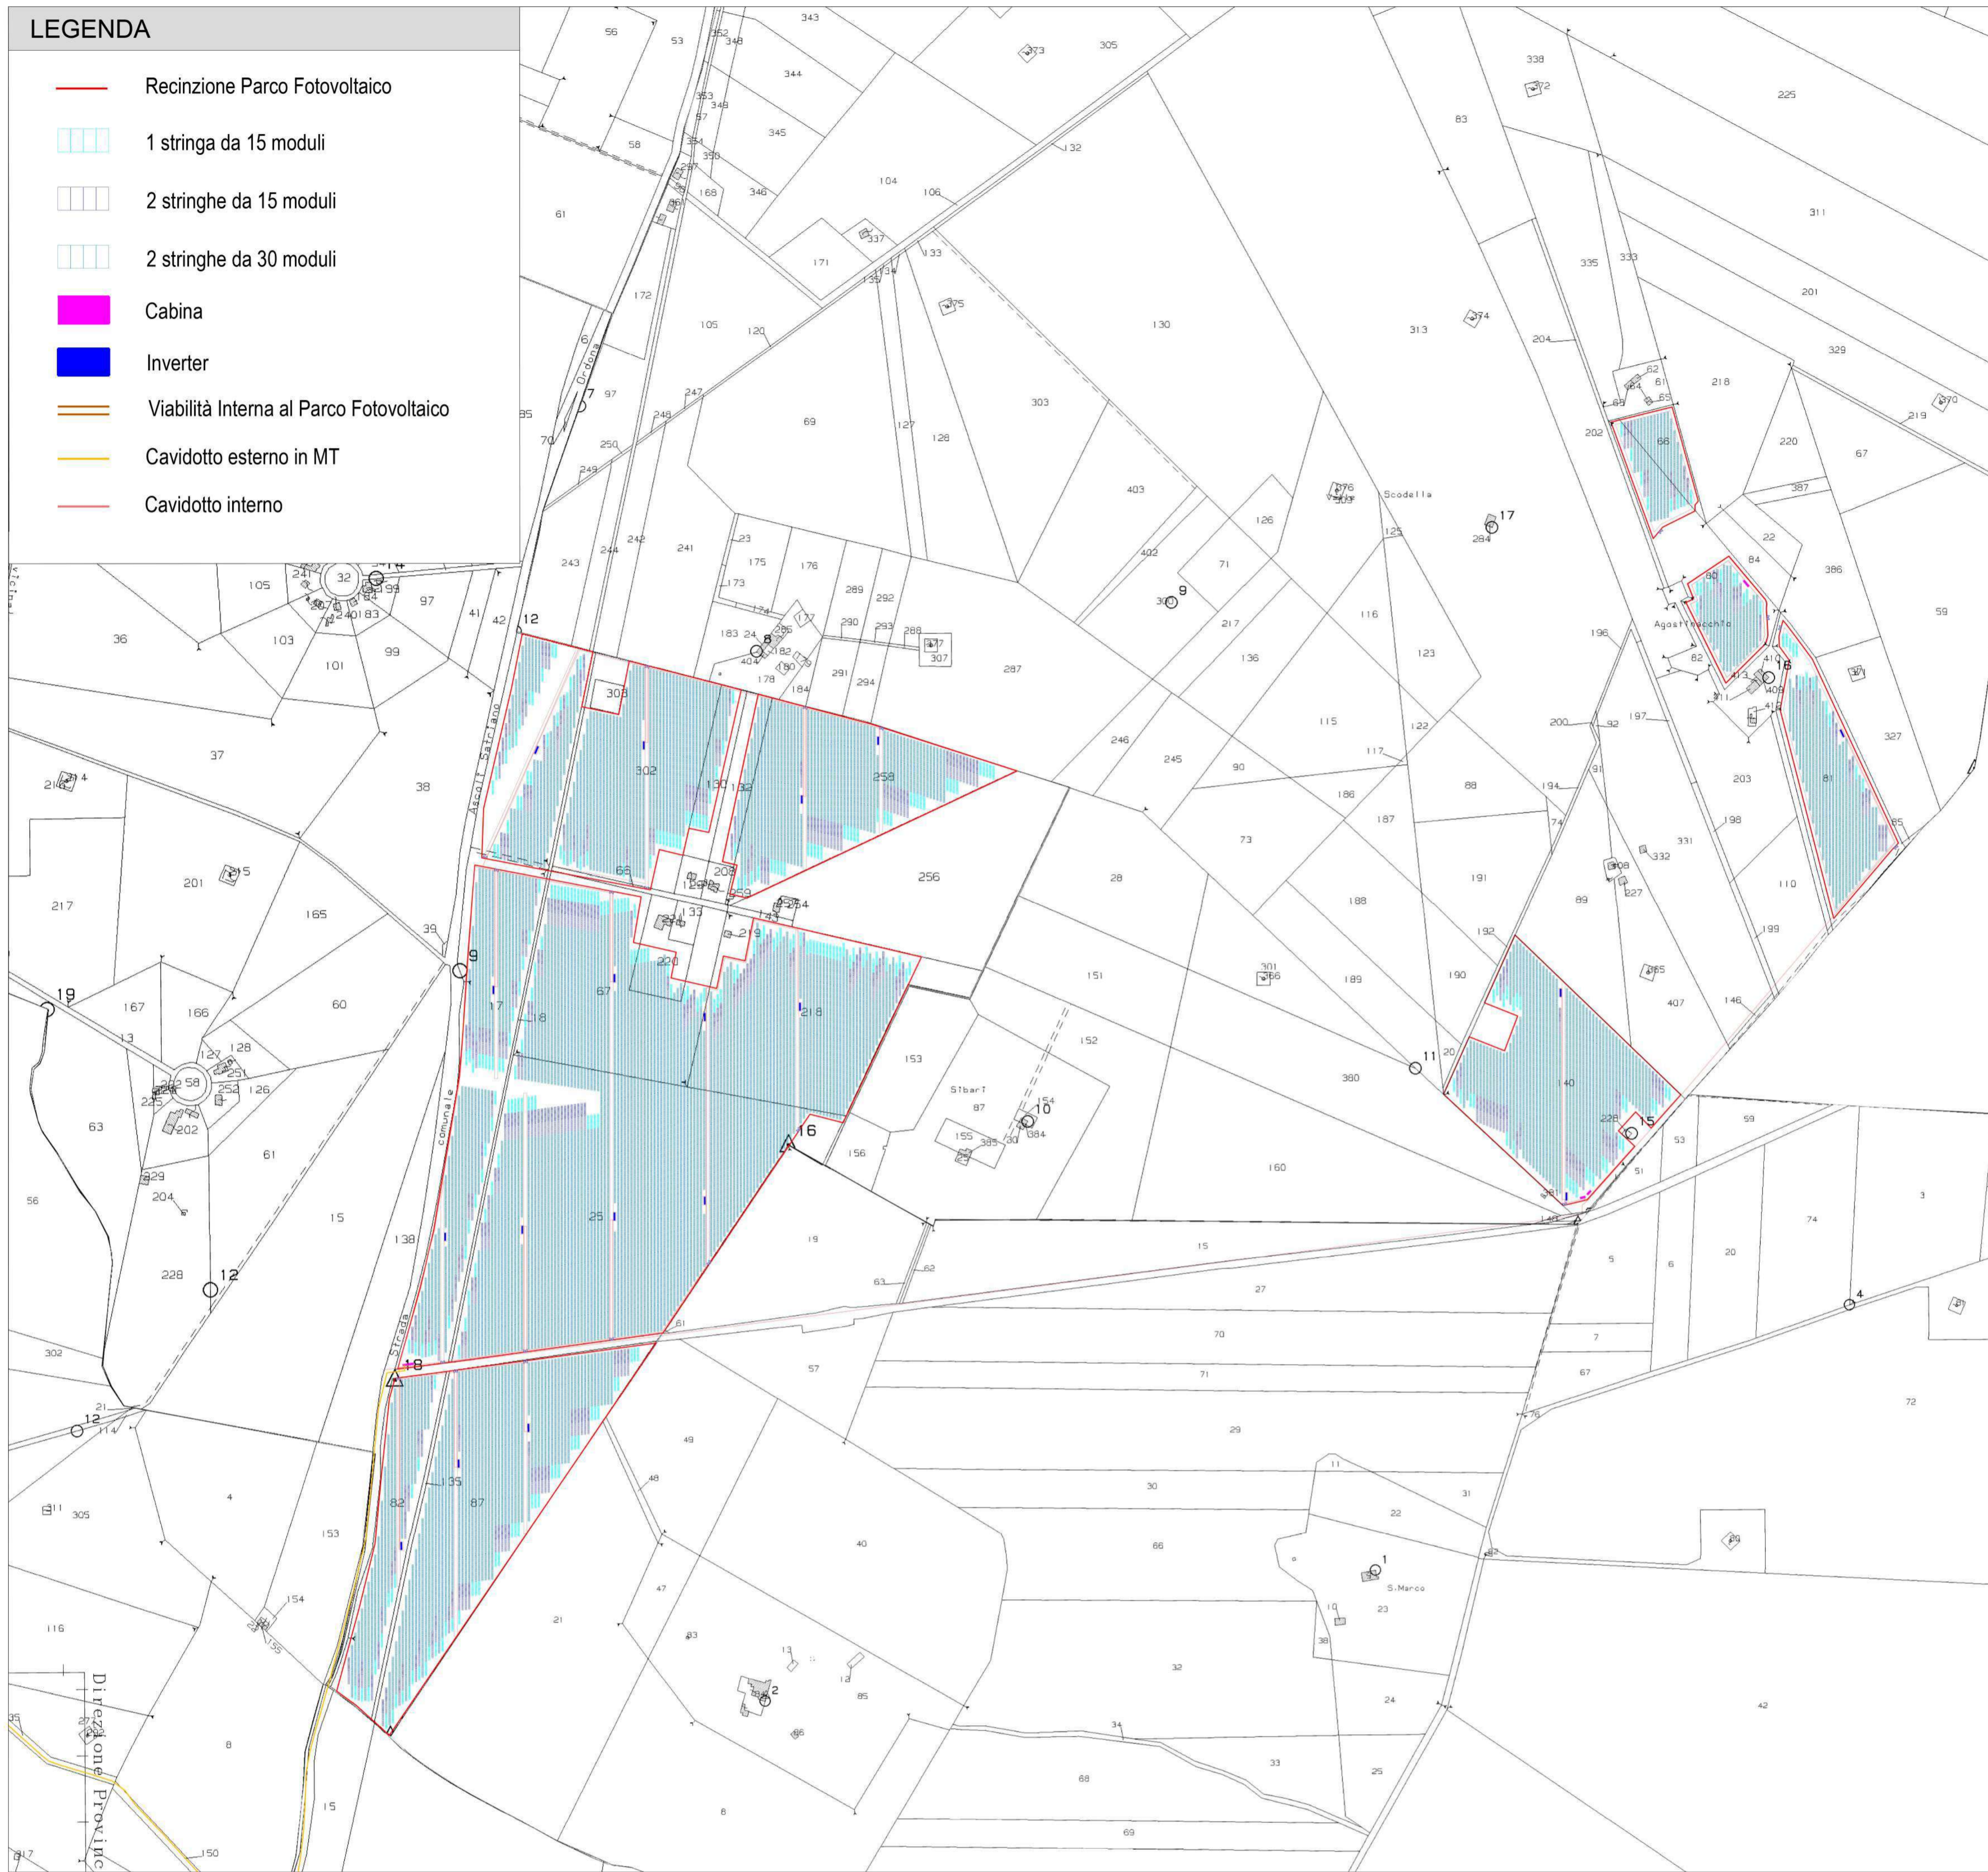


**LEGENDA**

-  Recinzione Parco Fotovoltaico
-  1 stringa da 15 moduli
-  2 stringhe da 15 moduli
-  2 stringhe da 30 moduli
-  Cabina
-  Inverter
-  Viabilità Interna al Parco Fotovoltaico
-  Cavidotto esterno in MT
-  Cavidotto interno



Campo	Tracker da 15	Tracker da 30	Tracker da 60	Tot.Pannelli	Potenza Mw	Inverter
1	50	39	158	11.400	7.524	2
2	128	118	658	44.940	29.6604	8
3	50	52	201	14370	9.4842	3
4	38	37	115	8580	5.6628	2
5	30	3	96	7.140	4.7124	1
6	30	35	125	9000	5940	2
<b>Totale</b>	<b>326</b>	<b>312</b>	<b>1353</b>	<b>95430</b>	<b>62.9838</b>	<b>18</b>



<b>REGIONE PUGLIA</b> 	<b>PROVINCIA DI FOGGIA</b> 	<b>COMUNE DI ORDONA</b> 
<b>MASSERIA SAN MARCHITTO</b>		
Denominazione impianto: <b>MASSERIA SAN MARCHITTO</b>		Foglio: 11 / 12
Ubicazione: <b>Comune di Ortona (FG) Località "Masseria San Marchitto"</b>		Particelle: varie
<b>PROGETTO DEFINITIVO</b>		
per la realizzazione di un impianto agrovoltaico da ubicare in agro del comune di Ortona (FG) in località "Masseria San Marchitto", potenza nominale pari a 62,9838 MW DC, e delle relative opere di connessione alla RTN ricadenti nei comuni di Ortona (FG), Ascoli Satriano (FG) e Deliceto (FG).		
PROPONENTE 	HYDRA GROUP S.R.L. Altamura (BA) Via Andrea Giorgio 20 - CAP 70022 Partita IVA: 08596530728 Indirizzo PEC: <a href="mailto:hydragroupsti@pec.it">hydragroupsti@pec.it</a>	
<b>Codice Autorizzazione Unica</b> G4BCDJ4	Tav. n° <b>TAV_4EG_2.2</b>	
<b>ELABORATO</b> Inquadramento dell'area di progetto su Catastale		Scala: 1:5.000
Numero	Data	Motivo
Rev 0	Giugno 2022	Istanza VIA art.23 D.Lgs 152/06 - Istanza Autorizzazione Unica art.12 D.Lgs 387/03
Eseguito	Verificato	Approvato
PROGETTAZIONE: GRM GROUP S.R.L. Via Caduti di Nassiyya n. 179 70022 Altamura (BA) P. IVA 07816120724 PEC: <a href="mailto:grmgroupsi@pec.it">grmgroupsi@pec.it</a> Tel.: 0804168931		  
IL TECNICO: Dott. Ing. DONATO FORGIONE Via Reale n. 110/Bis 65128 Pescara (PE) Ordine degli Ingegneri di Pescara n. 1814 PEC: <a href="mailto:grmgroupsi@pec.it">grmgroupsi@pec.it</a> Cell.0804168931		Spazio riservato agli Enti
Tutti i diritti sono riservati, la riproduzione anche parziale del disegno è vietata.		