

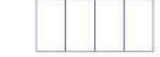






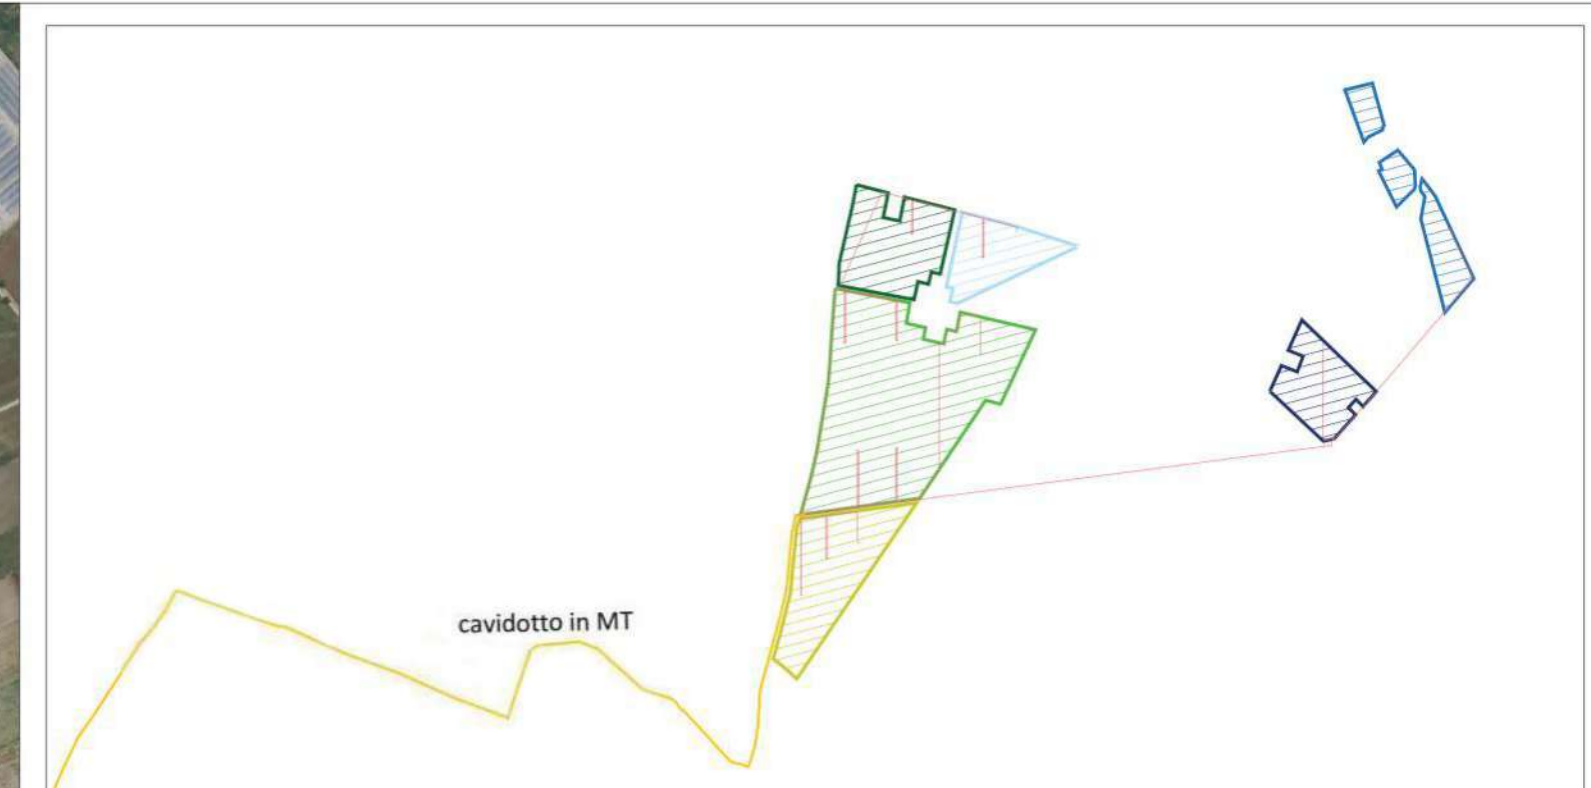
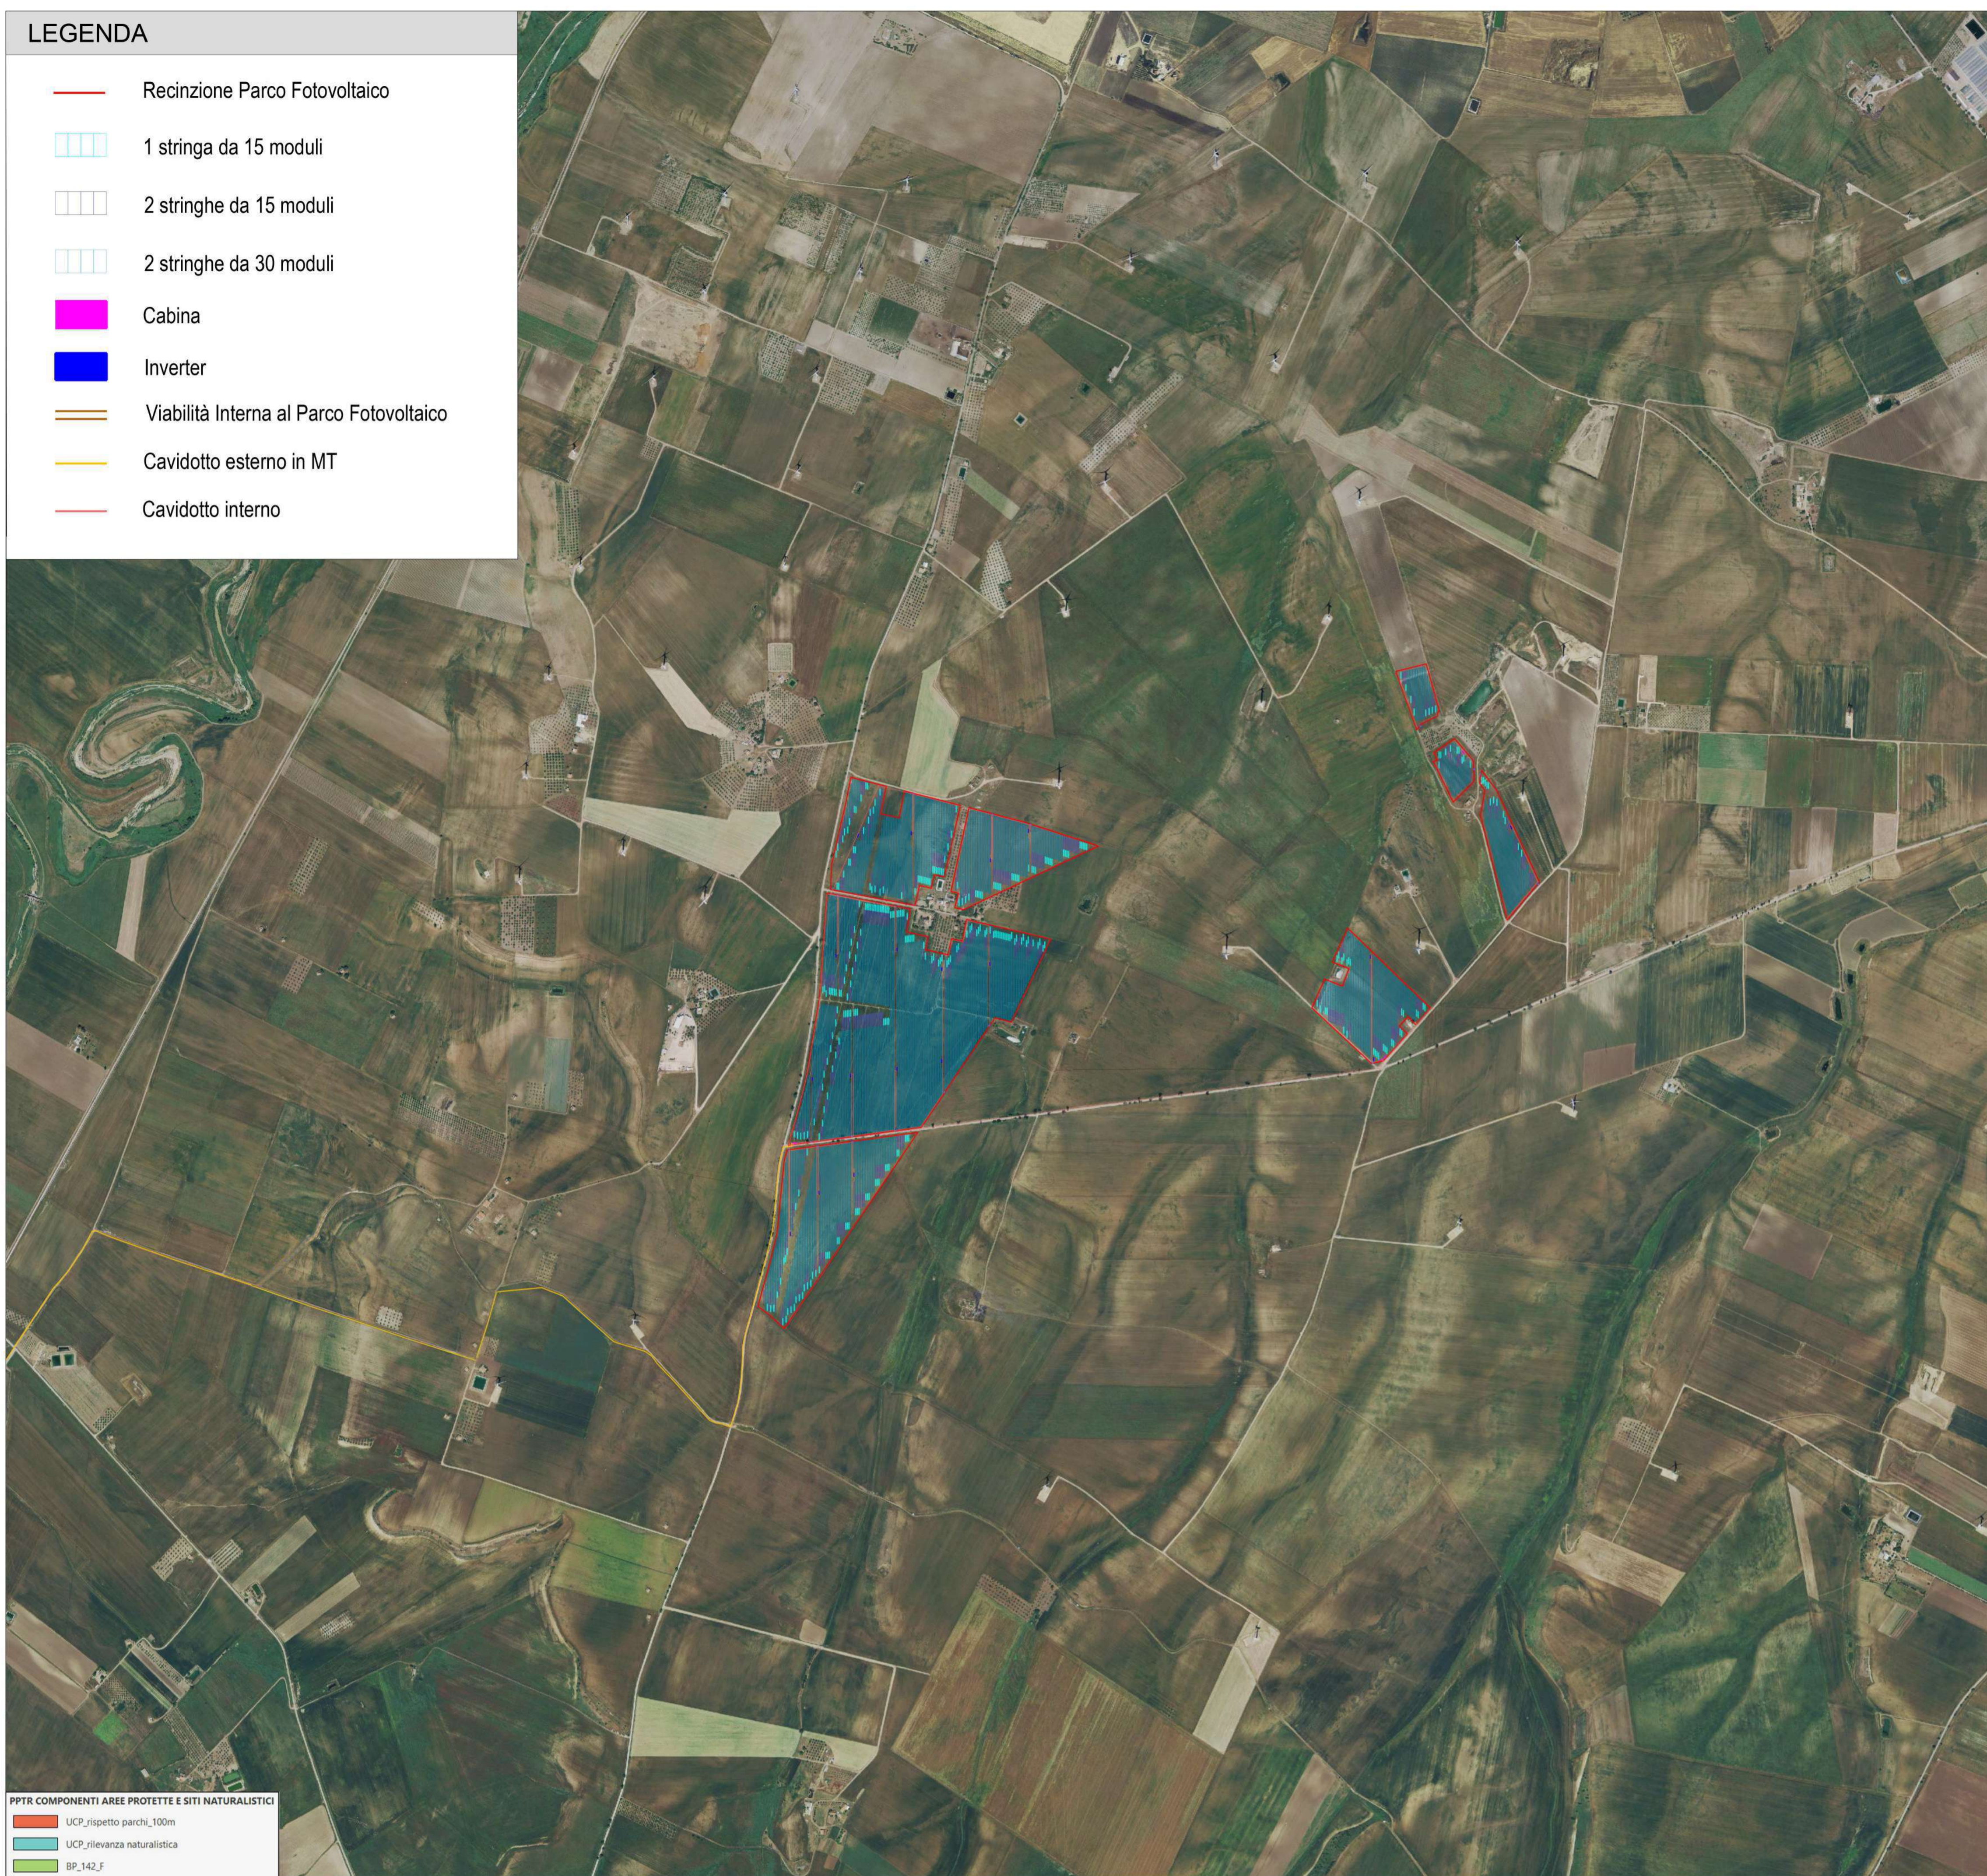



**LEGENDA**

-  Recinzione Parco Fotovoltaico
-  1 stringa da 15 moduli
-  2 stringhe da 15 moduli
-  2 stringhe da 30 moduli
-  Cabina
-  Inverter
-  Viabilità Interna al Parco Fotovoltaico
-  Cavidotto esterno in MT
-  Cavidotto interno




Campo	Tracker da 15	Tracker da 30	Tracker da 60	Tot.Pannelli	Potenza Mw	Inverter
1	50	39	158	11.400	7.524	2
2	128	118	658	44.940	29.6604	8
3	50	52	201	14370	9.4842	3
4	38	37	115	8580	5.6628	2
5	30	3	96	7.140	4.7124	1
6	30	35	125	9000	5940	2
	326	312	1353	95430	62.9838	18



Inq.Nazionale



Inq.Regionale



Conf.Comunali




**REGIONE PUGLIA**



**PROVINCIA DI FOGGIA**



**COMUNE DI ORDONA**



Denominazione impianto: **MASSERIA SAN MARCHITTO**

Ubicazione: Comune di Ortona (FG) Località "Masseria San Marchitto" Foglio: 11 / 12 Particelle: varie

**PROGETTO DEFINITIVO**

per la realizzazione di un impianto agrovoltaiico da ubicare in agro del comune di Ortona (FG) in località "Masseria San Marchitto", potenza nominale pari a 62,9838 MW DC, e delle relative opere di connessione alla RTN ricadenti nei comuni di Ortona (FG), Ascoli Satriano (FG) e Deliceto (FG).

PROPONENTE: **HYDRA GROUP S.R.L.**  
 Altamura (BA) Via Andrea' Giorgio 20 - CAP 70022  
 Partita IVA: 08596530728  
 Indirizzo PEC: [hydragroupsr@pec.it](mailto:hydragroupsr@pec.it)

Codice Autorizzazione Unica **G4BCDJ4**

ELABORATO: **PPTR\_Compenti aree Protette e siti Naturalistici** Tav. n° **TAV\_5AP**  
 Scala: 1:10.000

Numero	Data	Motivo	Eseguito	Verificato	Approvato
Rev 0	Giugno 2022	Istanza VIA art.23 D.Lgs 152/06 - Istanza Autorizzazione Unica art.12 D.Lgs 387/03			

PROGETTAZIONE:  
**GRM GROUP S.R.L.**  
 Via Caduti di Nassirya n. 179  
 70022 Altamura (BA)  
 P. IVA 07816120724  
 PEC: [grmgroupsr@pec.it](mailto:grmgroupsr@pec.it)  
 Tel.: 0804168931

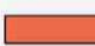
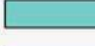

IL TECNICO:  
 Dott. Ing. **DONATO FORGIONE**  
 Via Raiate n. 110/Bis  
 65128 Pescara (PE)  
 Ordine degli Ingegneri di Pescara n. 1814  
 PEC: [grmgroupsr@pec.it](mailto:grmgroupsr@pec.it)  
 Cell.0804168931




Spazio riservato agli Enti

Tutti i diritti sono riservati, la riproduzione anche parziale del disegno è vietata.

**PPTR COMPONENTI AREE PROTETTE E SITI NATURALISTICI**

-  UCP\_rispetto parchi\_100m
-  UCP\_rilevanza naturalistica
-  BP\_142\_F