

IMPIANTO DI RETE PER LA CONNESSIONE DI UN IMPIANTO DI PRODUZIONE DA FONTE SOLARE FOTOVOLTAICA AVENTE POTENZA PARI A 45'890 kW

UBICATO NEL COMUNE DI BRINDISI (BR), FG. n. 154 - 155 - 169 - 177

PIANO TECNICO

DOCUMENTAZIONE GENERALE PLANIMETRIA CATASTALE CON UBICAZIONE OPERA E INDICAZIONE DI DIRITTI E SERVITÙ

IDENTIFICAZIONE ELABORATO

Livello Prog.	Codice Rintracciabilità	Tipo Doc.	N° Elaborato	N° Foglio	Tot. Fogli	NOME FILE	DATA	SCALA
PD	201900546	EG	PT06	1	3	AEPV-C02_PT06	NOV 20	N/A

REVISIONI

REV	DATA	DESCRIZIONE	ESEGUITO	VERIFICATO	APPROVATO
00	11/2020	PIANO TECNICO (Rif. AEPV-C02)	IVC	N/A	N/A
01	01/2021	PIANO TECNICO (Rif. AEPV-C02)	IVC	N/A	N/A

PROGETTAZIONE



MAYA ENGINEERING SRLS
C.F./P.IVA 08365980724
Dott. Ing. Vito Calio
Amministratore Unico
4, Via San Girolamo
70017 Putignano (BA)
PEC: vito.calio@ingpec.eu

MAYA ENGINEERING SRLS
4, Via San Girolamo
70017 Putignano (BA)
C.F./P.IVA 08365980724
Vito Calio

(TIMBRO E FIRMA PER BENESTARE)

TECNICO SPECIALISTA

Dott. Ing. Vito Calio
4, Via San Girolamo
70017 Putignano (BA)
M.: +39 328 4819015
E.: v.calio@maya-eng.com
PEC: vito.calio@ingpec.eu



(TIMBRO E FIRMA PER BENESTARE)

GESTORE RETE ELETTRICA

(TIMBRO E FIRMA PER BENESTARE)

RICHIEDENTE

Brindisi Solar 2 s.r.l.
Via Antonio Franchavilla 6
San Vito dei Normanni BR
PIVA 02611140746
[Signature]

(TIMBRO E FIRMA PER BENESTARE)




Stazione elettrica Brindisi Cerrito
 Coord WGS84 -
 Lat : 40.547188°
 Lon: 17.906909°

Cavo AT
 interrato di
 connessione
 alla S.E. RTN

Sottostazione elettrica AT/MT di utente
 Coordinate WGS84:
 Lat : 40.54248°
 Lon: 17.910048°

Collegamento in antenna a 150 kV sulla Stazione Elettrica
 (SE) di Smistamento denominata "Brindisi Cerrito".

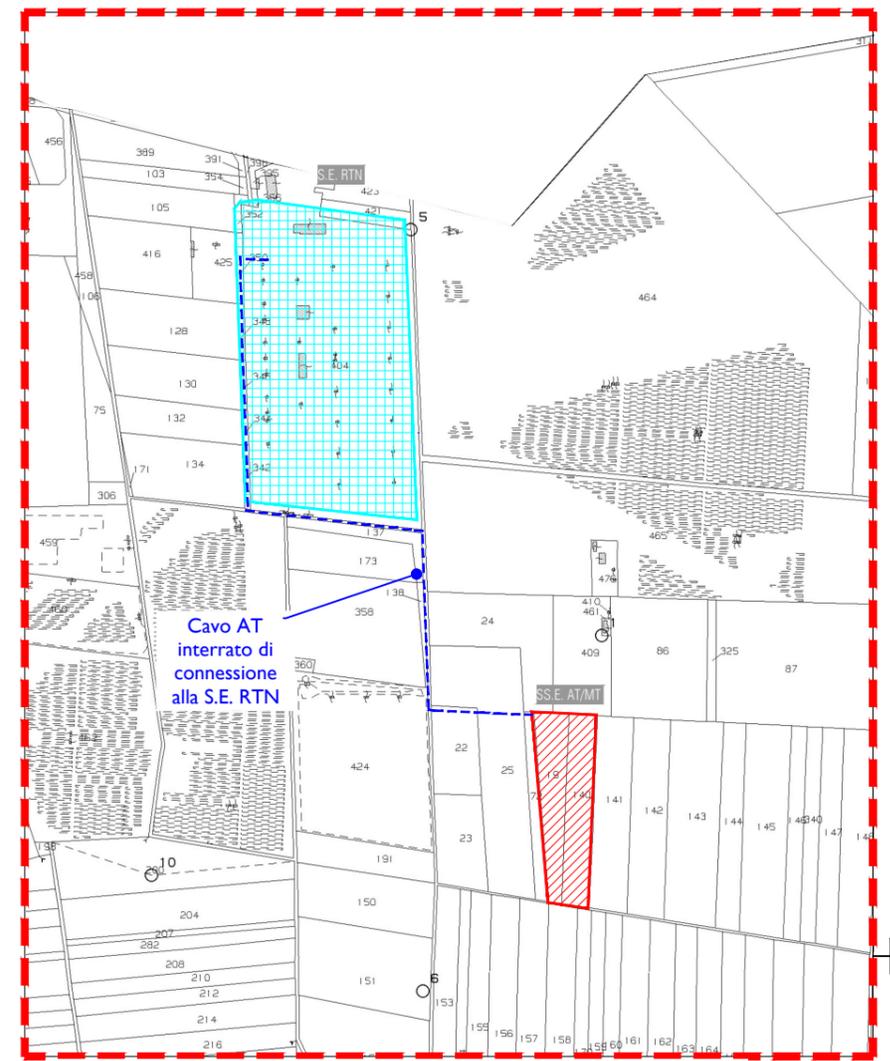

Cavo AT
 interrato di
 connessione
 alla S.E. RTN



Rev No	Revision note	Date	Signature	Checked	Designe By
01	Piano tecnico	01.2021	IVC	N/A	N/A

MAYA Engineering
 Vito Calio'
 Director
 M: +39 328 4819015
 E: v.calio@maya-eng.com

TITLE/SUBJECT	Date	Scale
IMPIANTO DI RETE PER LA CONNESSIONE DI UN IMPIANTO DI PRODUZIONE DA FONTE SOLARE FOTOVOLTAICA AVENTE POTENZA PARI A 45.890 kW Cod. Rint. 201900546 PLANIMETRIA CATASTALE CON INDICAZIONE DIRITTI E SERVITU'	01.2021	1:20.000
	Version	Sheet
	01	02
	Maya Engineering Srls	

PARTICELLARE DI SERVITU' CAVIDOTTO - AT

DATI GENERALI			DATI CATASTALI						SUPERFICIE DA OCCUPARE		MAGGIORAZIONI				
N.	Comune	Ditta Intestata	Fg.	Par t	Superficie			Reddito dominicale (Euro)	Qualità	Servitù		Valore Unitario Venale del Terreno (€/ha) (b)	Indennità di Servitù (€) (2/3)*b*a	Maggiorazione per cessione volontaria (Ind.Serv.x0.5)	Maggiorazione per coltivatore diretto (Ind.Serv.x3)
					ha	are	ca			di elettrodotto (ml)	di passaggio (mq)				
1	BRINDISI	REGIONE PUGLIA- GESTIONE SPECIALE AD ESAURIMENTO RIFORMA FONDIARIA con sede in BARI (BA) - C.F. 80017210727 - Proprietà 1/1	177	350		8	6	2,29	SEMINATIVO 4	60	300,00	CONVENZIONE CON ENTE PUBBLICO			
2	BRINDISI	REGIONE PUGLIA- GESTIONE SPECIALE AD ESAURIMENTO RIFORMA FONDIARIA con sede in BARI (BA) - C.F. 80017210727 - Proprietà 1/1	177	348		6	48	1,84	SEMINATIVO 4	80	400,00	CONVENZIONE CON ENTE PUBBLICO			
3	BRINDISI	REGIONE PUGLIA- GESTIONE SPECIALE AD RIFORMA FONDIARIA con sede in BARI (BA) - C.F. 80017210727 - Proprietà 1/1	177	346		5	83	1,66	SEMINATIVO 4	70	350,00	CONVENZIONE CON ENTE PUBBLICO			
4	BRINDISI	REGIONE PUGLIA- GESTIONE SPECIALE AD ESAURIMENTO RIFORMA FONDIARIA con sede in BARI (BA) - C.F. 80017210727 - Proprietà 1/1	177	344		4	17	1,18	SEMINATIVO 4	50	250,00	CONVENZIONE CON ENTE PUBBLICO			
5	BRINDISI	REGIONE PUGLIA- GESTIONE SPECIALE AD ESAURIMENTO RIFORMA FONDIARIA con sede in BARI (BA) - C.F. 80017210727 - Proprietà 1/1	177	342		7	11	2,02	SEMINATIVO 4	91	455,00	CONVENZIONE CON ENTE PUBBLICO			
6	BRINDISI	STRADA COMUNALE N.55	177							500	2500,00	CONVENZIONE CON ENTE PUBBLICO			
7	BRINDISI	*TERNA RETE ITALIA S.P.A. con sede in ROMA (RM) - C.F. 11799181000 Proprietà 1/1"	177	22		81	60	23,18	SEMINATIVO 4	64,78	323,90	CONVENZIONE CON ENTE PUBBLICO			
8	BRINDISI	SOCIETA' AGRICOLA FOGLIA VERDE SRL con sede in NARDO' (LE) - C.F. 13813501007 - Proprietà 1/1	177	25	2	55	52	72,58	SEMINATIVO 4	65,00	325,00	15 000,00	325,00	162,50	975,00
9	BRINDISI	REGIONE PUGLIA- GESTIONE SPECIALE AD ESAURIMENTO RIFORMA FONDIARIA con sede in BARI (BA) - C.F. 80017210727 - Proprietà 1/1	177	72		42	62	12,11	SEMINATIVO 4	13,85	69,25	CONVENZIONE CON ENTE PUBBLICO			
													325,00		975,00

TOTALE INDENNITA' DI SERVITU' - AT € **1 300,00**