



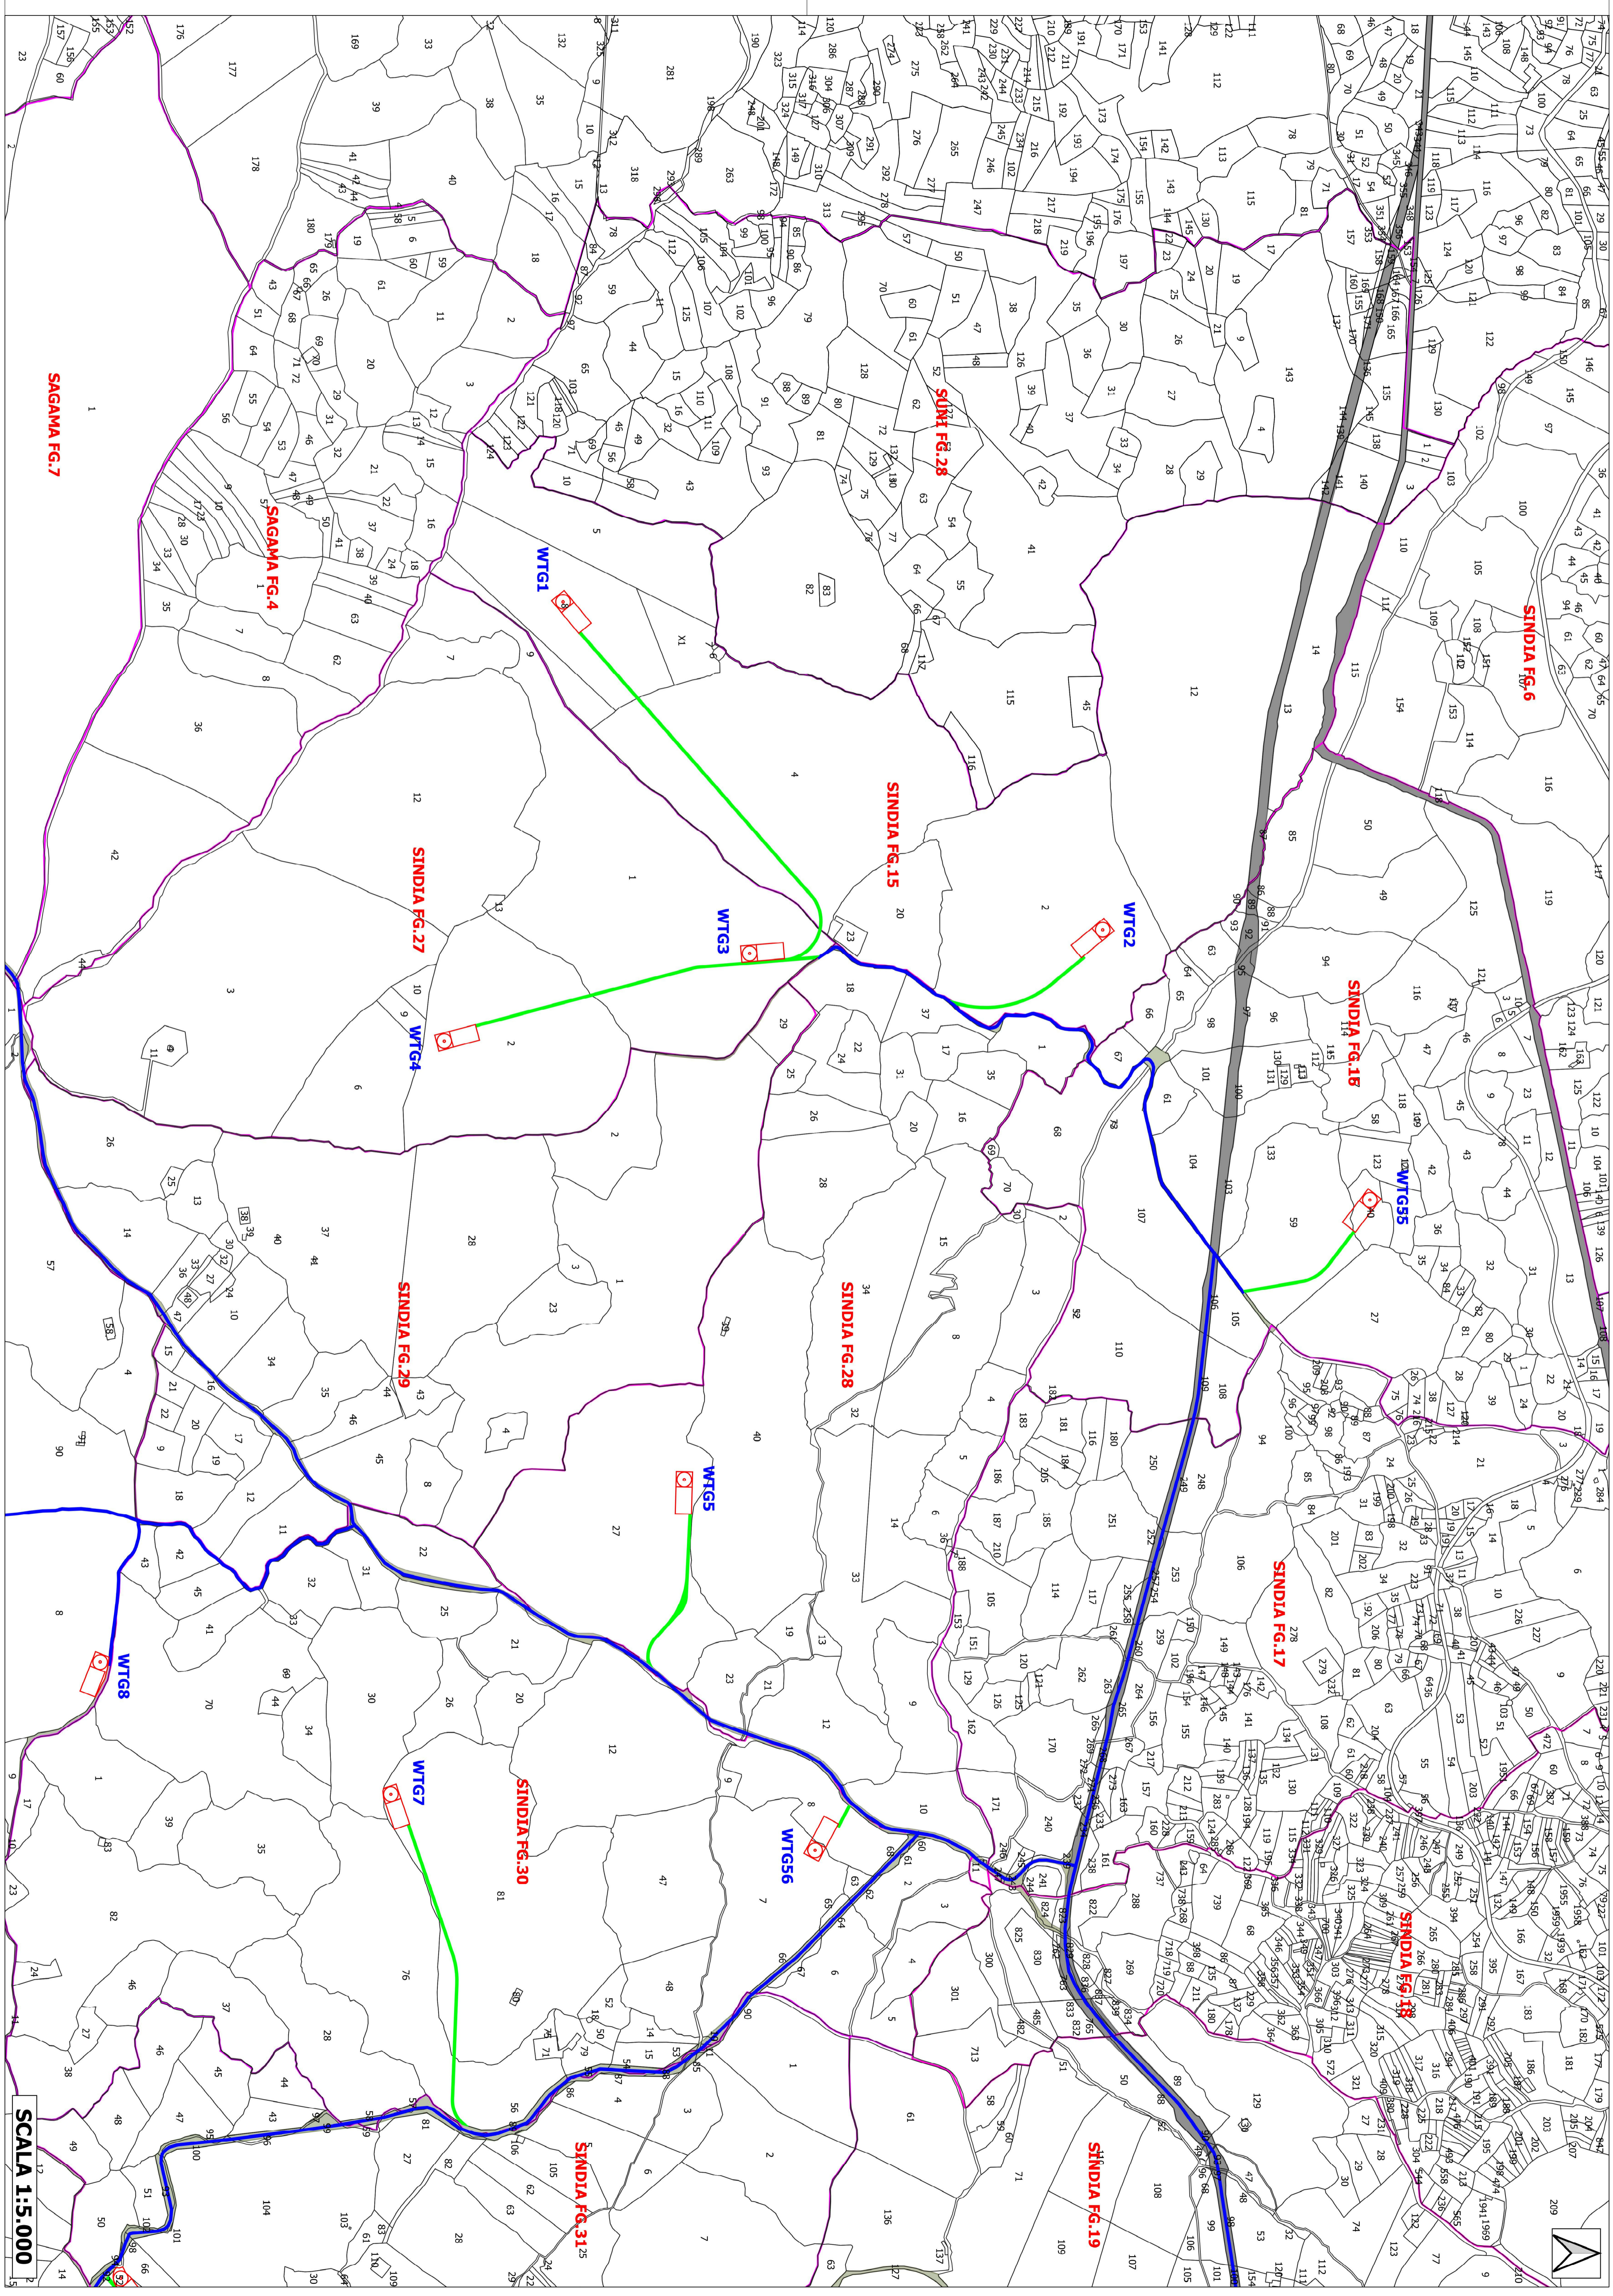


- LEGENDA**
- Fondazione e piazzola aerogeneratore
  - WTG X
  - Nuova viabilità permanente da realizzare per collegamento delle piazzole con strade comunali o private
  - Parte di viabilità esistente interessata dal progetto
  - Strada Statale
  - Strade comunali o private esistenti
  - Linea confini fogli catastali

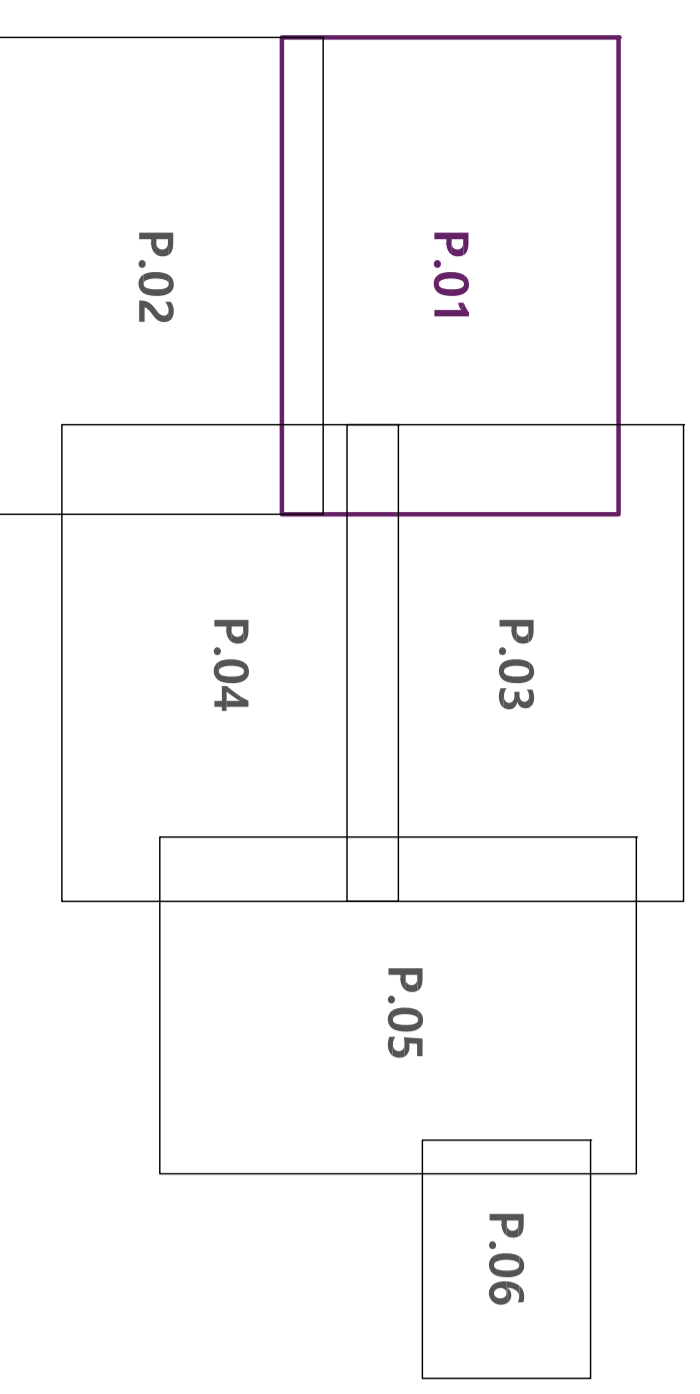



**VCC Scano Sinfra Srl**

REGIONE SARDEGNA  
COMUNE DI SCANO DI MONTEFERRO (OR)  
COMUNE DI SINDIA (NU)

SIN-D.TAV.05.P.01.L01

---

**PROGETTO PER LA REALIZZAZIONE DI UN IMPIANTO EOLICO DI POTENZA PARI A 336.000 KW CON SISTEMA DI ACCUMULO DA 49.000 KW**

**"Scano - Sinfra"**

Validazione di Impatto Ambientale art.23-24-25 D.Lgs. 152/2006

---

<p><b>TAV.05.</b> P.01_L01</p> <p><b>PROGETTO DEFINITIVO</b> PARTICOLARE DI - VIABILITA' ESISTENTE E NUOVA VIABILITA' PERMANENTE DA REALIZZARE PER IL RAGGIUNGIMENTO DEGLI AEROGENERATORI, DELLA STAZIONE DI TRASFORMAZIONE E DELL'AREA STORAGE</p>	<p><b>Elaborato di Progetto</b> PROGETTO DEFINITIVO</p> <p>Disegnatori: Ing. Roberto Sanna Geom. Accareggi Simone</p> <p>PROGETTO REALIZZATO DA: VCC Scano Sinfra Srl</p> <p>Comitente: VCC Scano Sinfra Srl VIA O. RAINERI, 271 - 07043 - Celano (AQ)</p> <p>PROGETTO REALIZZATO DA: VCC Scano Sinfra Srl VIA O. RAINERI, 271 - 07043 - Celano (AQ) PEC: vccscano@vccscano.it</p>
---	--

---

Data: 13/03/2023  
Rev: 01

**SCALA 1:5.000**

VCC Scano Sinfra S.p.A. - Via O. Raineri, n. 271 - 07043 - Celano (AQ) - Tel. 0862/139370 - e-mail: vccscano@vccscano.com