


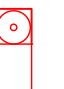




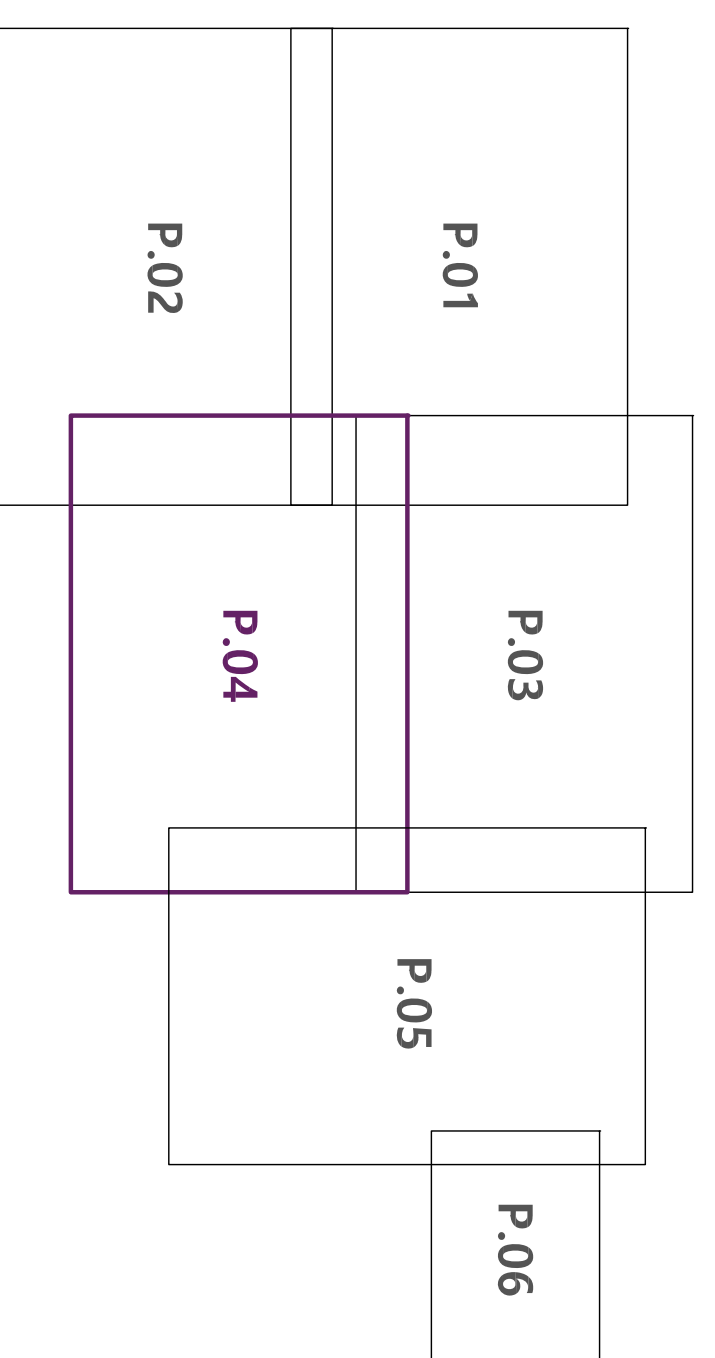
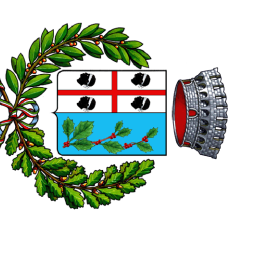


- LEGENDA**
-  Fondazione e piazzola aerogeneratore
  -  WTG X Numerazione aerogeneratore
  -  Nuova viabilità permanente da realizzare per collegamento delle piazzole con strade comunali o private
  -  Parte di viabilità esistente interessata dal progetto
  -  Strade comunali o private esistenti
  -  Stazione di trasformazione
  -  Area storage
  -  Linea confini fogli catastali



Montepiano  
SIN-D.TAV.05.P.04.L01

**VCC**  
VCC Scano Sinitia Srl



REGIONE SARDEGNA  
COMUNE DI SCANO DI MONTIFERRO (OR)  
COMUNE DI SINDIA (NU)



**PROGETTO PER LA REALIZZAZIONE DI UN IMPIANTO EOLICO DI POTENZA PARI A 336.000 KW CON SISTEMA DI ACCUMULO DA 49.000 KW**

**"Scano - Sinitia"**

Validazione di Impatto Ambientale artt.23-24-25 D.Lgs. 152/2006

Elaborato di Progetto  
**PROGETTO DEFINITIVO**  
PARTICOLARE 04 - VIABILITA' ESISTENTE E NUOVA VIABILITA' PERMANENTE DA REALIZZARE PER IL RAGGIUNGIMENTO DEGLI AEROGENERATORI, DELLA STAZIONE DI TRASFORMAZIONE E DELL'AREA STORAGE

TAV.05.  
P.04\_L101

Comitente:  
VCC Scano Sinitia Srl  
VIA O. RAINERI, 271 - 07043 - Celano (AQ)  
P.04 - 07043 - Celano (AQ)  
PEC: vccscano@vccscano.it


PROGETTO REDATTO DA: VCC Trapani Srl  
Disegnatori: Luca Bando, Nicola Bando, Geom. Accareggi & Socore

Data:  
13/03/2023

Rev.01

SCALA 1:5.000

VCC Trapani S.r.l. - Via O. Raineri, n.331 - 07043 - Celano (AQ) - Tel.08621197070 - e-mail: vcc.trapani@vccscano.com

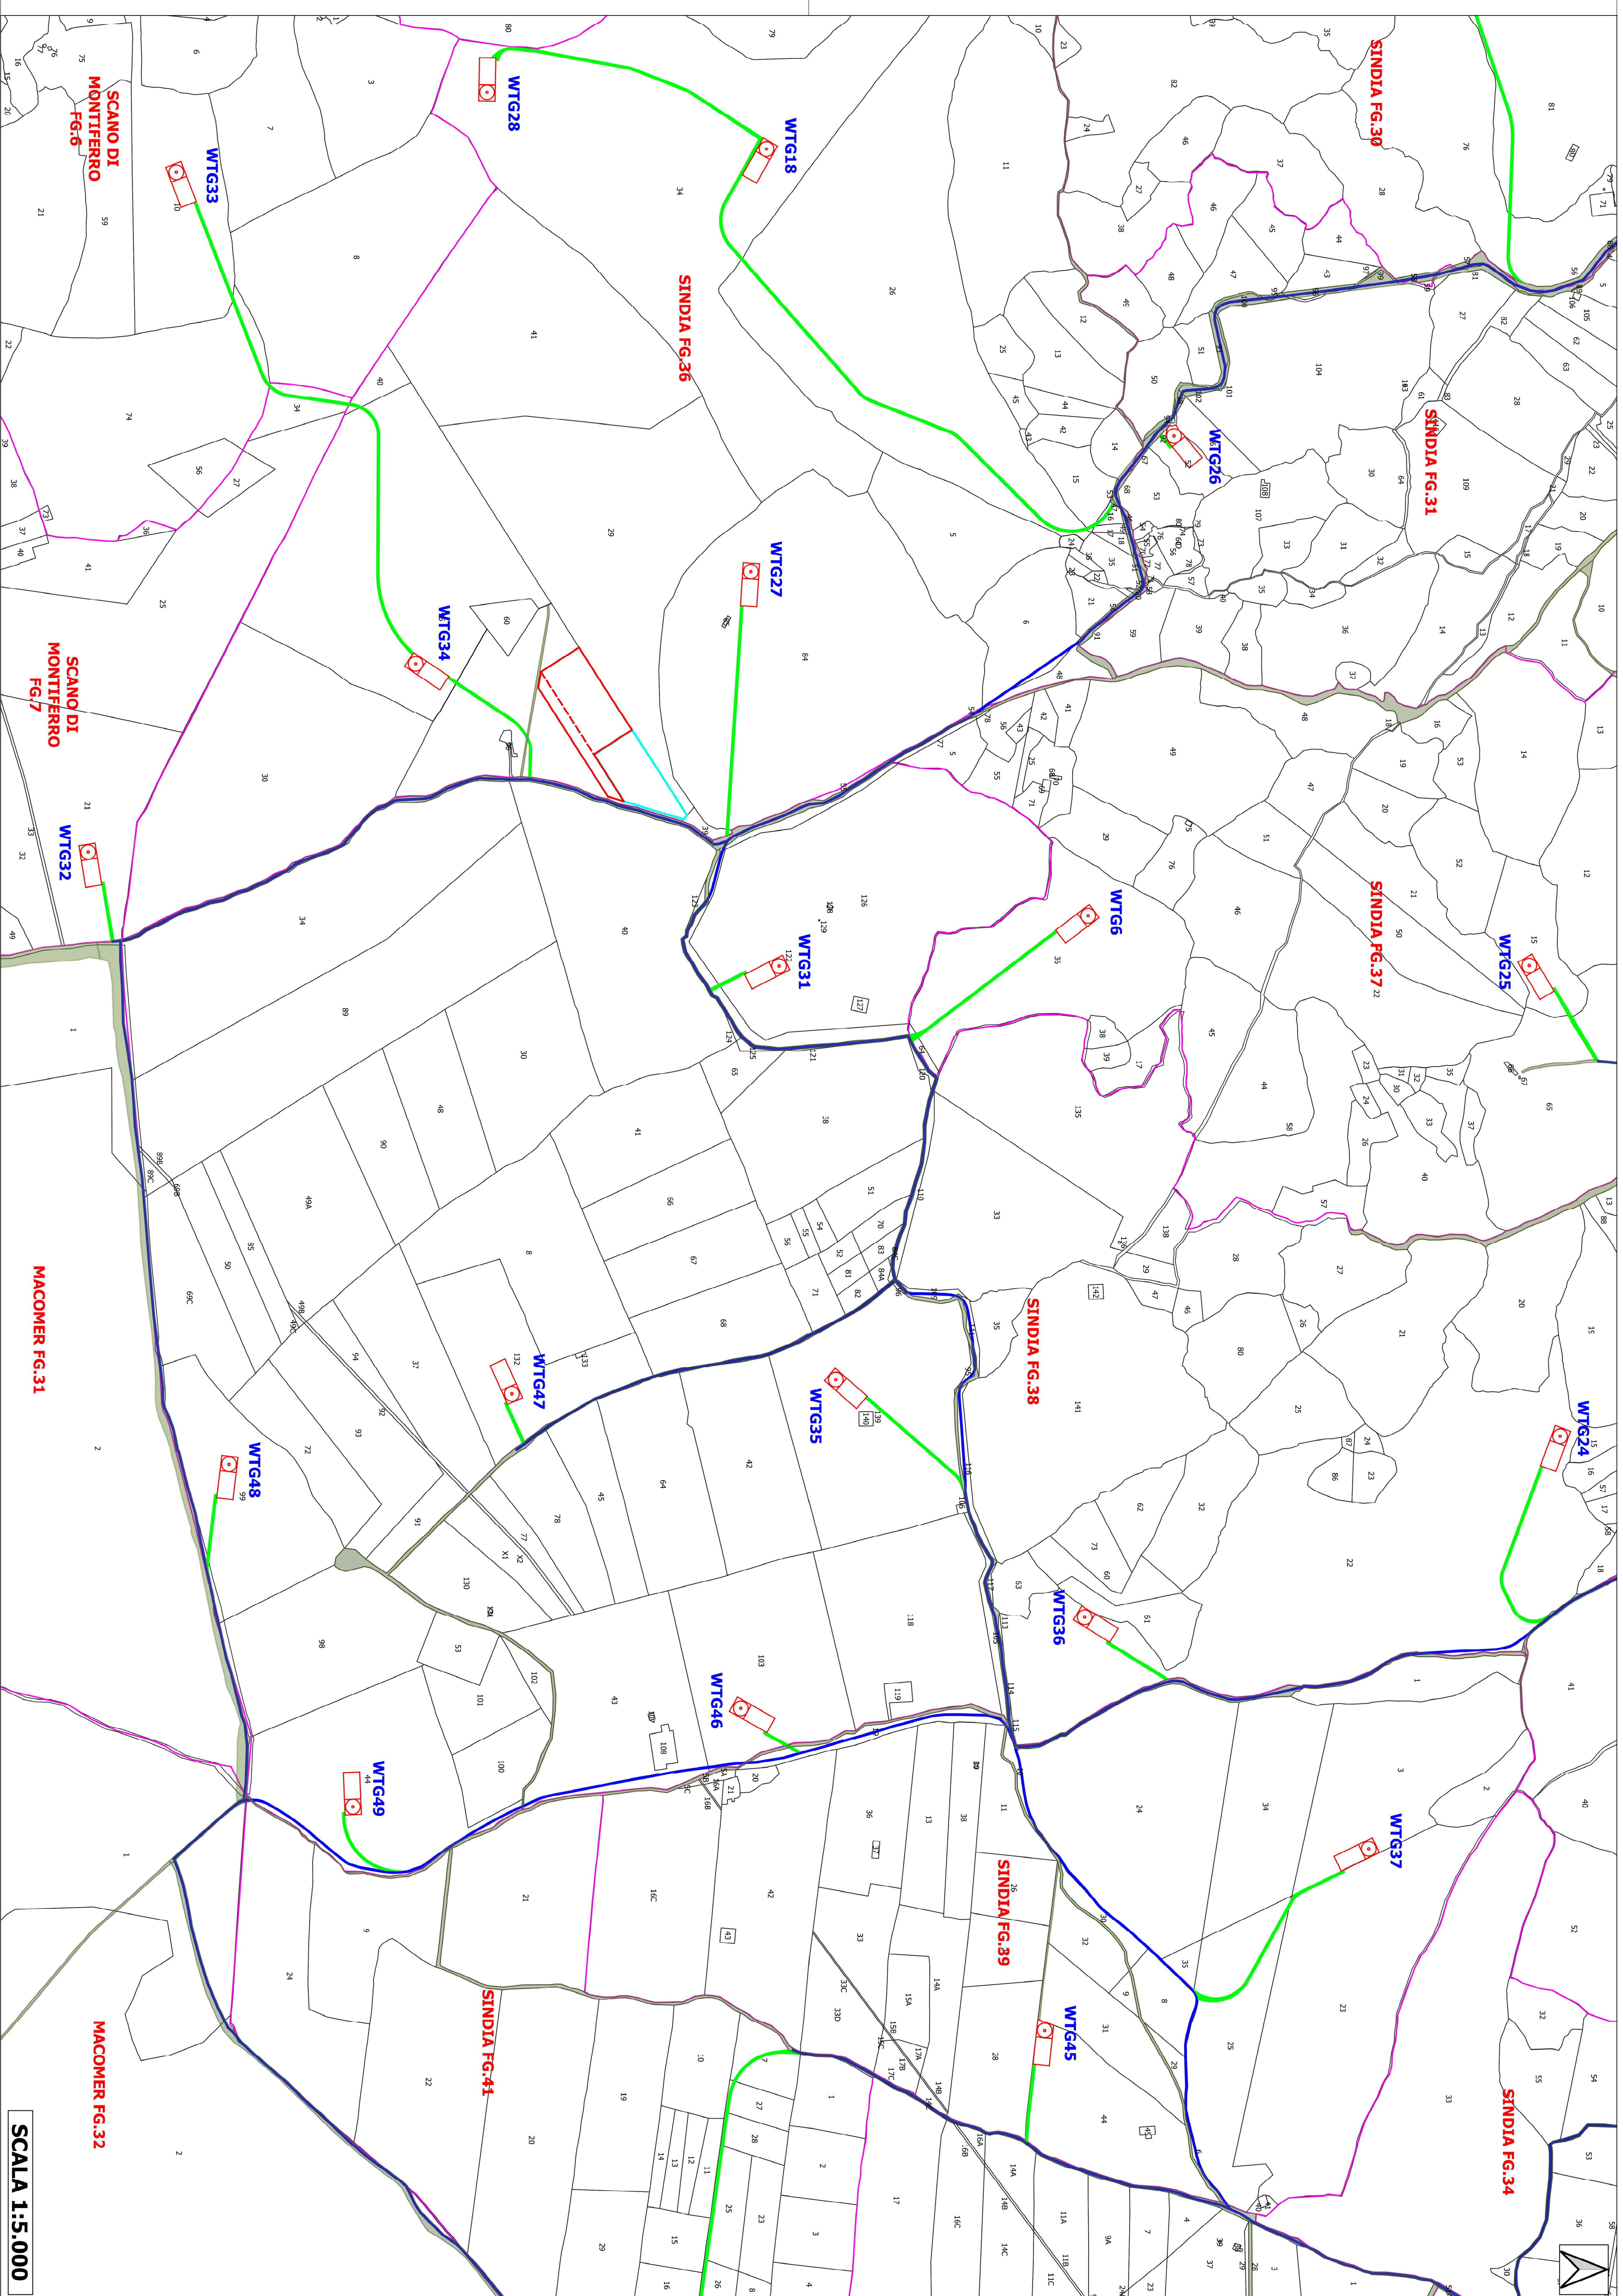

SCALA 1:5.000