



- LEGENDA**
- Fondazione e piazzola aerogeneratore
 - WTE X Numerazione aerogeneratore
 - Fabbricati esistenti presenti al catasto
 - Fabbricati esistenti non presenti al catasto
 - 50 decibel
 - 47 decibel
 - 44 decibel
 - 41 decibel
 - 39 decibel
 - 36 decibel
 - 33 decibel
 - 30 decibel

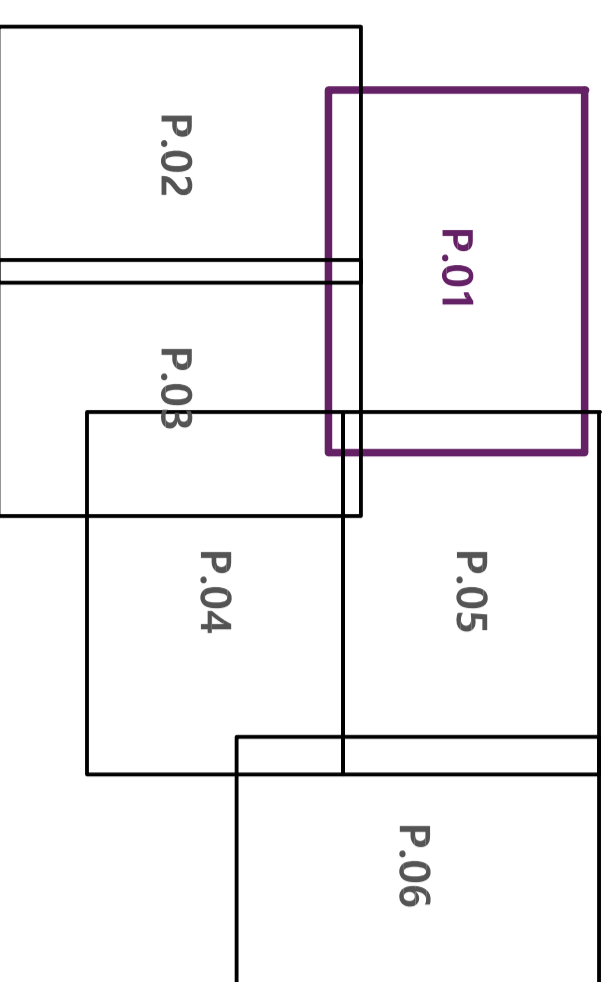

Identificazione:
SIN-D-TM.A.15.P.01.L01

VCC
VCC Scano Sardinia Srl

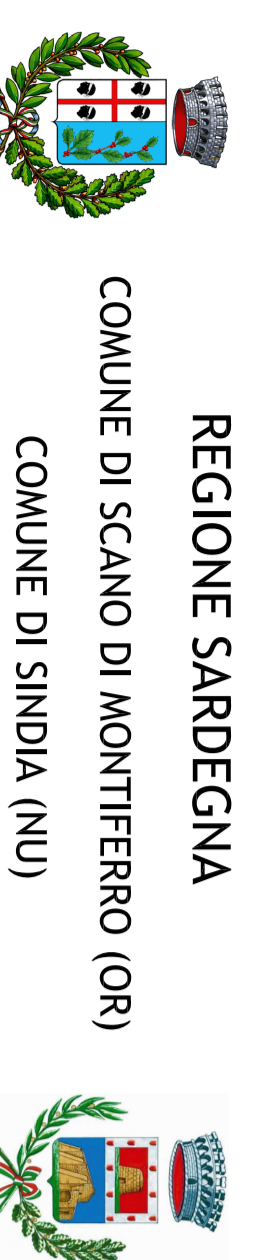

PROGETTO PER LA REALIZZAZIONE DI UN IMPIANTO EOLICO DI POTENZA PARI A 336.000 KW CON SISTEMA DI ACCUMULO DA 49.1000 KW

"Scano - Sardinia"

Validazione di Impatto Ambientale artt.23-24-25 D.Lgs. 152/2006

Elaborato di Progetto
PROGETTO DEFINITIVO
RECTORI EMISSIONI ACUSTICHE INDIVIDUATI PER CATEGORIA CATASTALE E UTILIZZO PREVALENTE - PARTICOLARE 01

T.M.A. 15
P.01_L01


Comitente:
VCC Scano Sardinia Srl
Via O. Benvenuto, 271 - 07043 - Celano (AG)
P.01 - 07043 - Celano (AG)
PEC: vccscano@vccscano.it

Progettista:
Prof. Ing. Marco Tognarelli
Via S. Maria Maddalena, 10 - 07043 - Celano (AG)
PEC: vccscano@vccscano.it

Data:
13/03/2023
Rev.01

SCALA 1:5.000

VCC Tognarelli S.r.l. - Via O. Benvenuto, 271 - 07043 - Celano (AG) - Tel. 0824 139370 - e-mail: vcc.tognarelli@vccscano.com

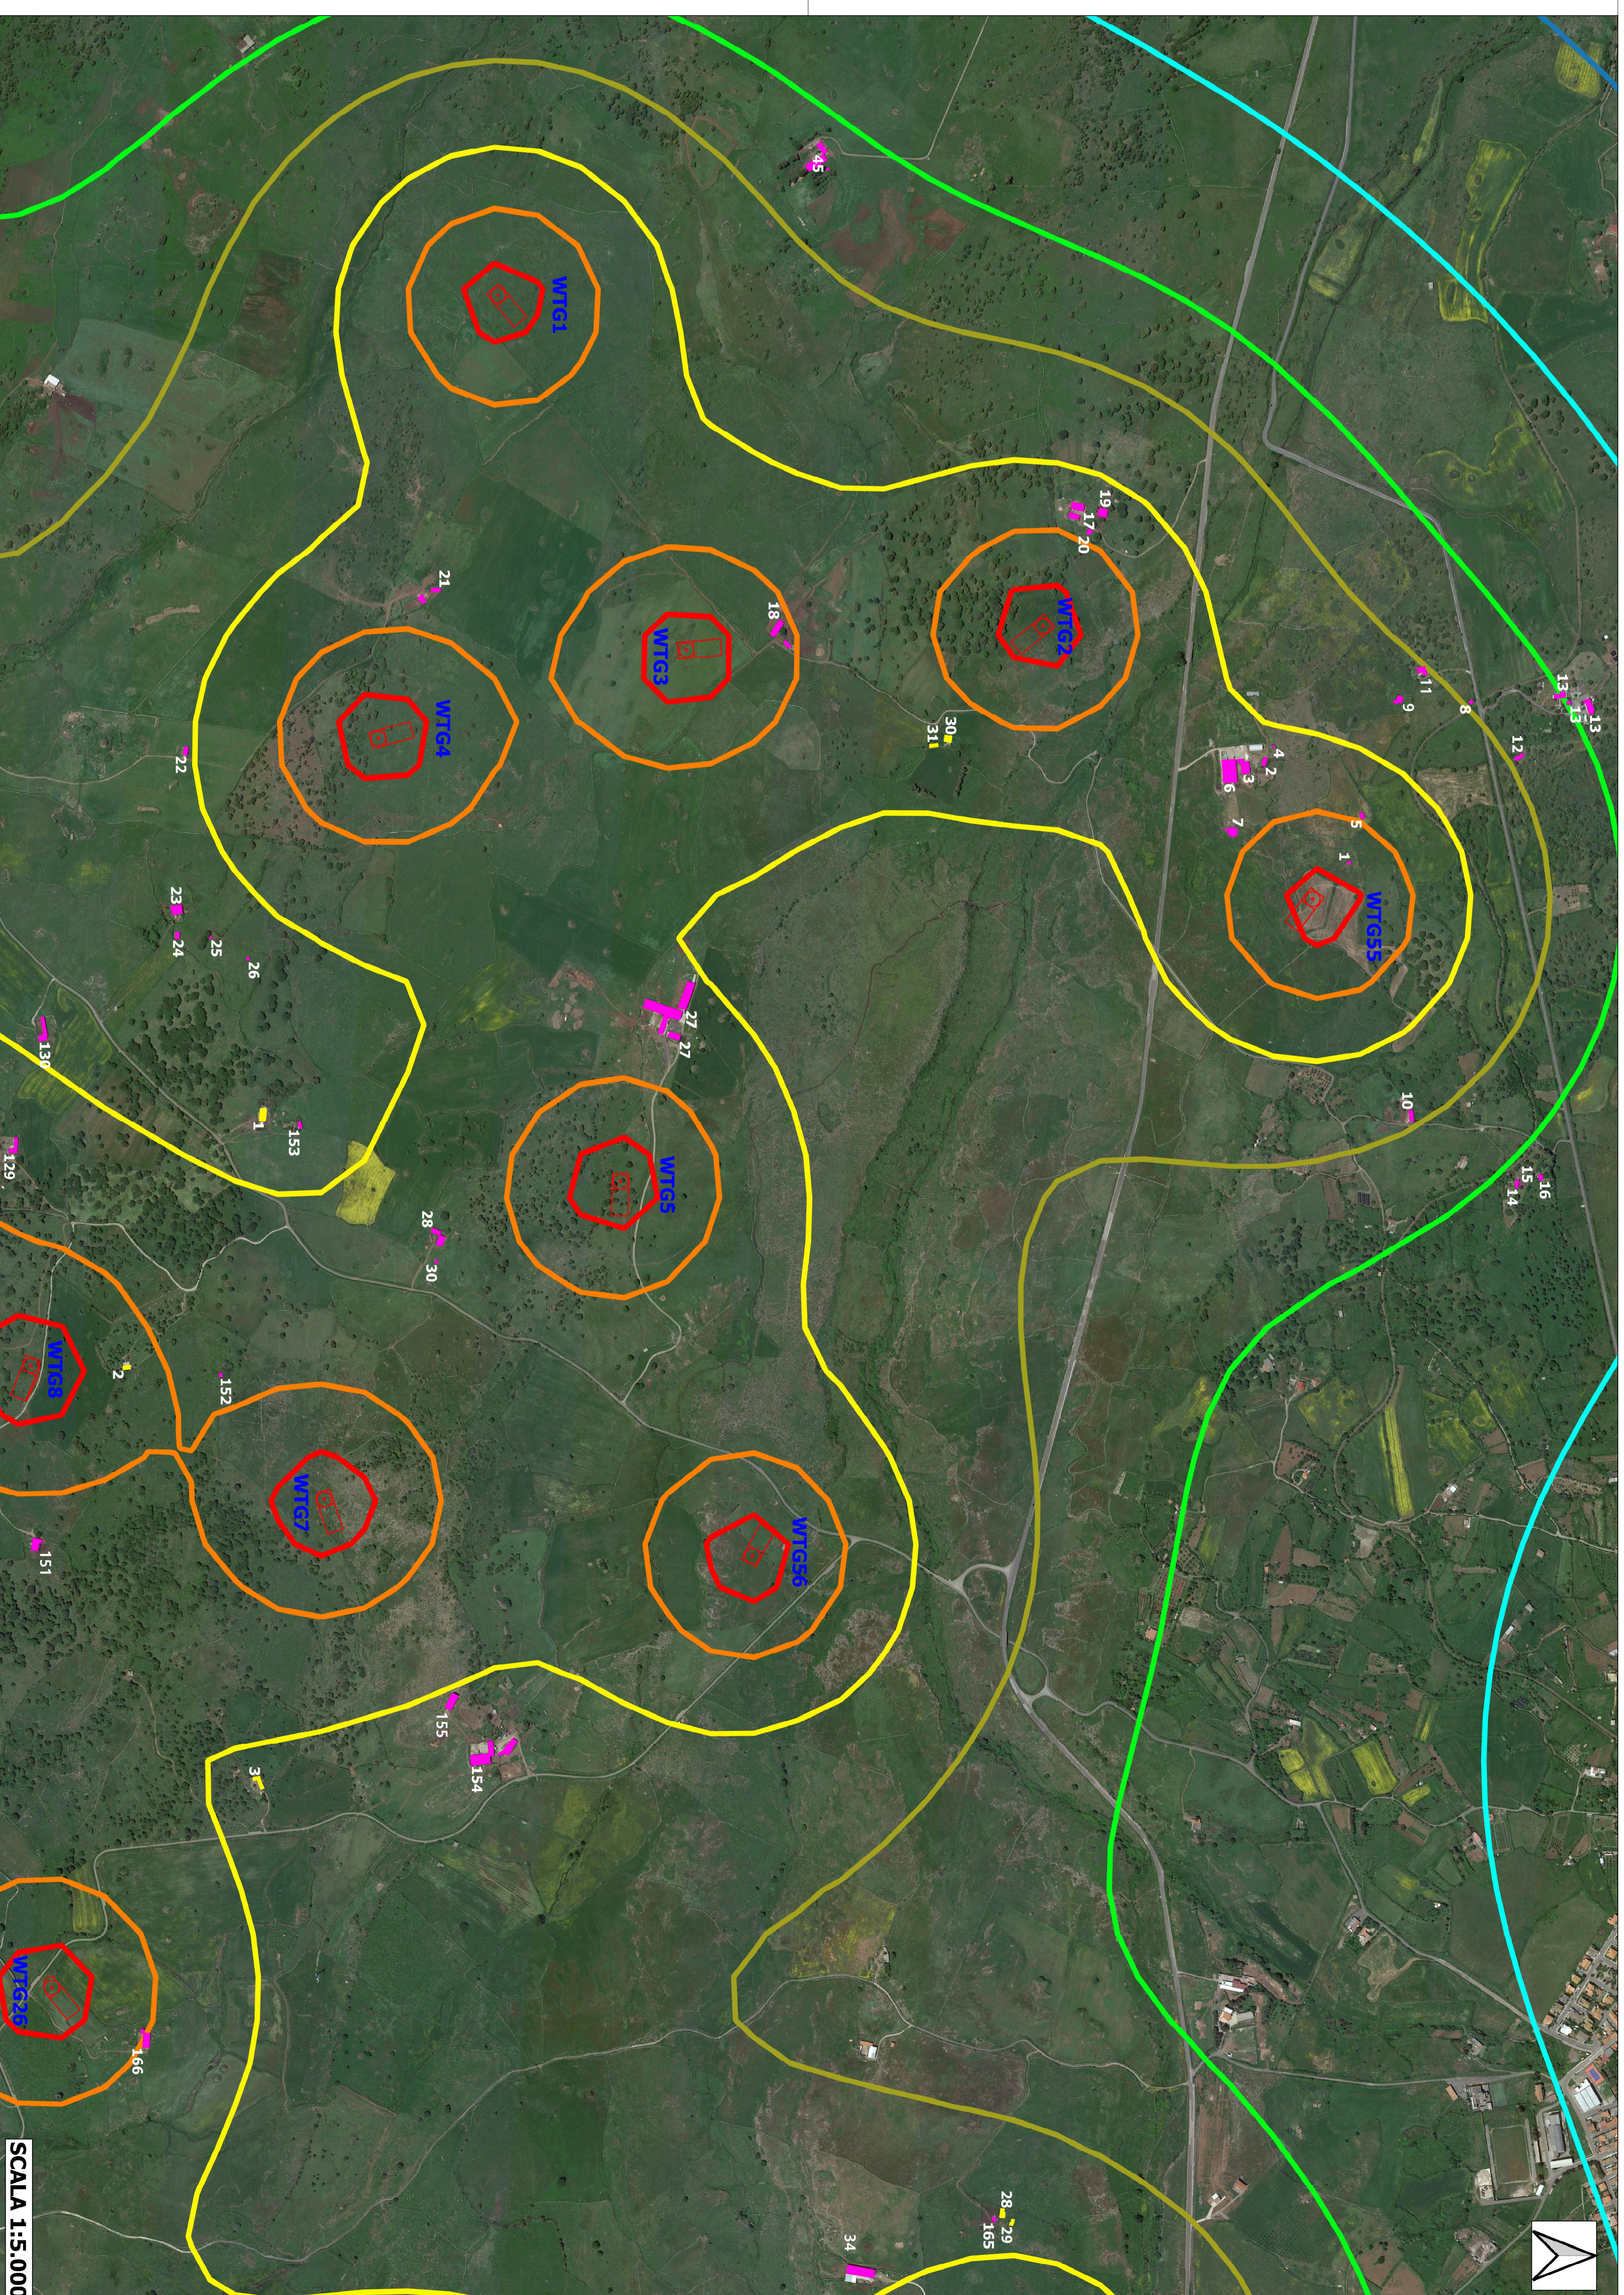

SCALA 1:5.000