


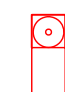








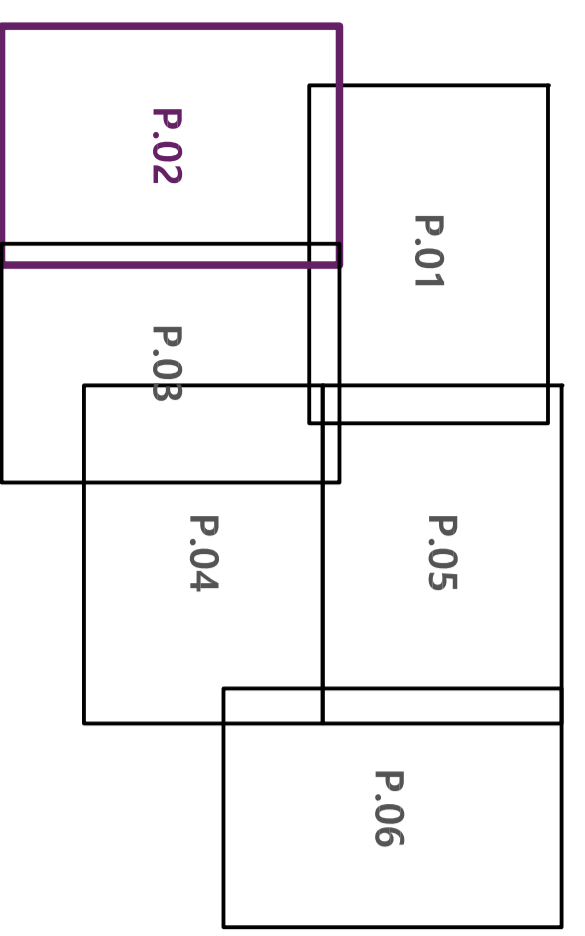


LEGENDA

-  Fondazione e piazzola aerogeneratore
-  Numerazione aerogeneratore
-  Fabbricati esistenti presenti al catasto
-  Fabbricati esistenti non presenti al catasto
-  50 decibel
-  47 decibel
-  44 decibel
-  41 decibel
-  39 decibel
-  36 decibel
-  33 decibel
-  30 decibel



VCC
REGIONE SARDEGNA
COMUNE DI SCANO DI MONTEFERRO (OR)
COMUNE DI SINDIA (NU)

PROGETTO PER LA REALIZZAZIONE DI UN IMPIANTO EOLICO DI POTENZA PARI A 336.000 kW CON SISTEMA DI ACCUMULO DA 49.000 kW
"Scano - Sindia"

Valutazione di impatto ambientale art.23-24-25 D.Lgs. 152/2006

Elaborato di Progetto
TAV A.15.
P.02_L01
PROGETTO DEFINITIVO
RECCITORI EMISSIONI ACUSTICHE INDIVIDUATI PER CATEGORIA CATASTALE E UTILIZZO PREVALENTE - PARTICOLARE 02


COMITENTE:
VCC Scano Sindia Srl
Via O. Berchet, 271 - 09041 - Celano (AG)
Tel. 0922-420000
PEC: vccscano@vccscano.it

PROGETTISTA:
Dipartimento: Scano Sindia
Green - Architetto Ingegnere
PEC: vccscano@vccscano.it

Data:
13/03/2023
Rev: 01

SCALA 1:5.000

VCC Scano Sindia Srl
SINDIA-TAV.A.15.P.02.L01

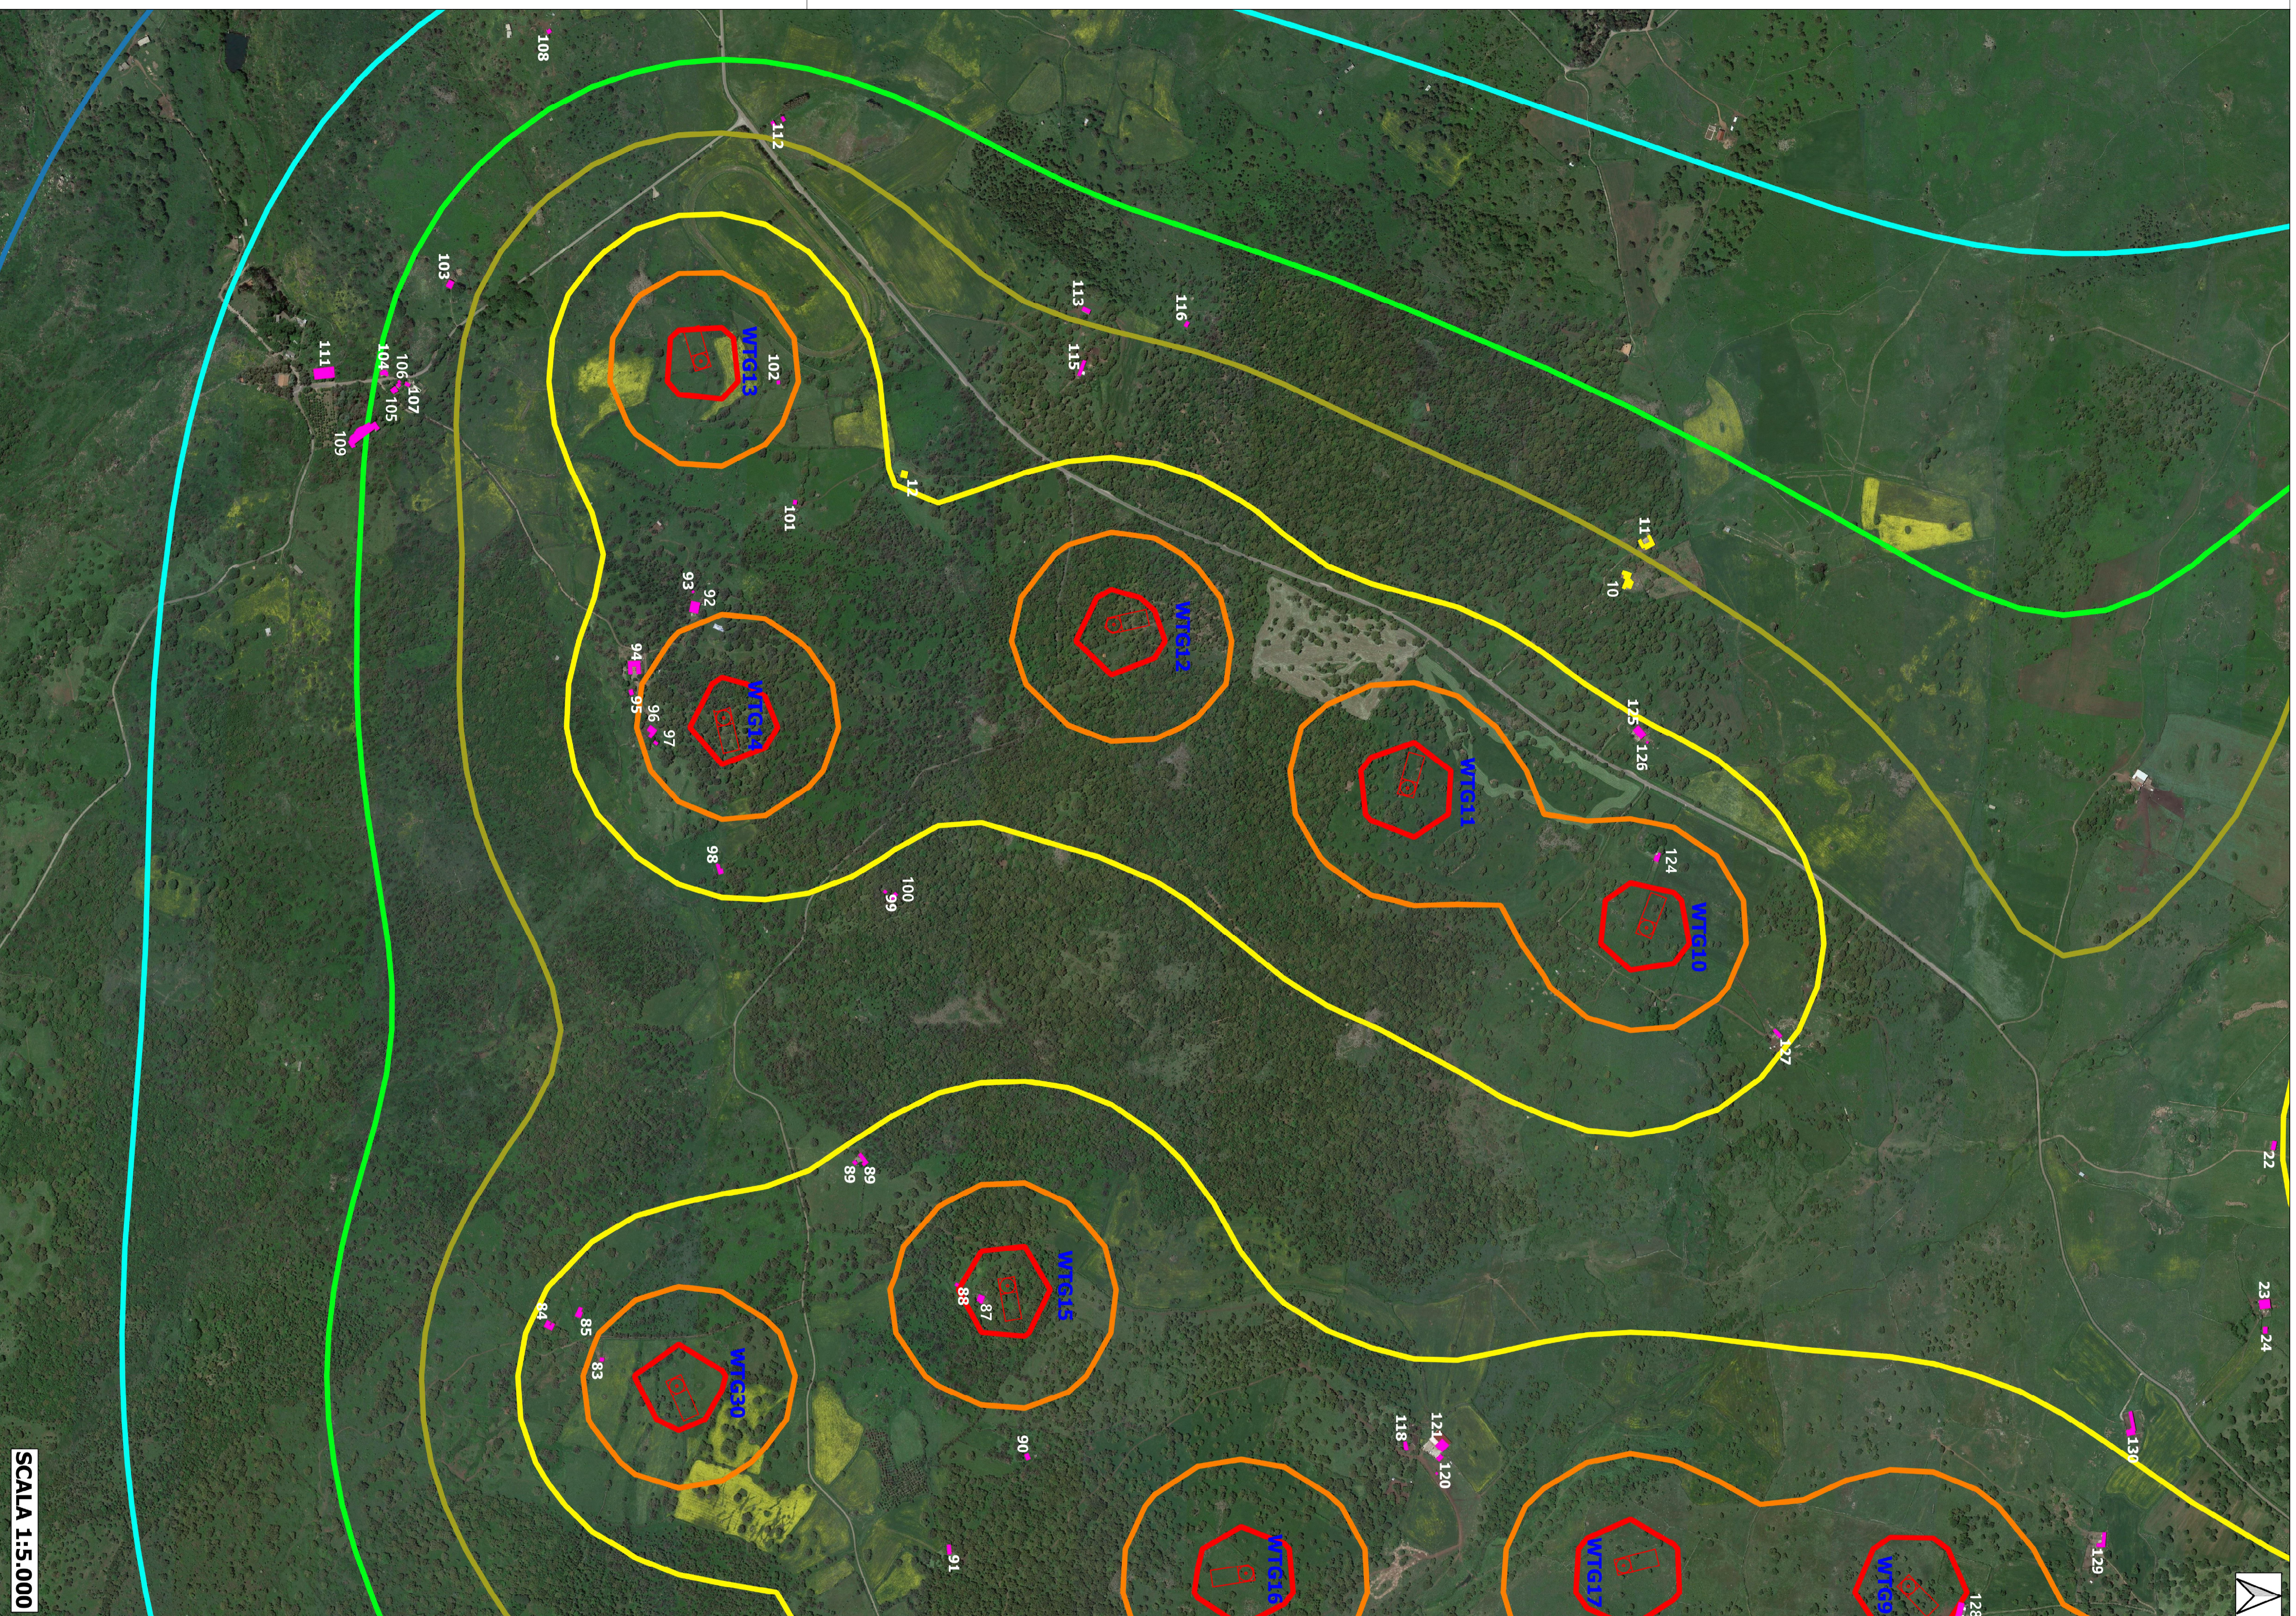

Particolare recettore - N.rif.87 (cfr Tabella 1 di SIN-R.REL.A.03_L.01) - Part.107 Foglio 14 Scano di Monteferro (OR) - WTG 15

