


**LEGENDA**

- Area disponibile
- Area impianto
- Strutture di supporto moduli fotovoltaici
- Viabilità interna impianto
- Pali CCTV e illuminazione
- Recinzione
- Cabine trafo
- Cabina di parallelo (C. Paral.)
- Locale deposito (LD)
- Locale di controllo (LC)
- Siepe perimetrale
- Opere di imboscamento
- Dorsale MT interrata 1
- Dorsale MT interrata 2
- Cavidotto interrato AT
- Cavidotto interrato MT
- SE 380/150 kV di Brindisi
- Stallo condiviso assegnato
- Stazione di smistamento
- SSEU altra Ditta
- SSEU FV-Pinicelle
- Sbarre condivise

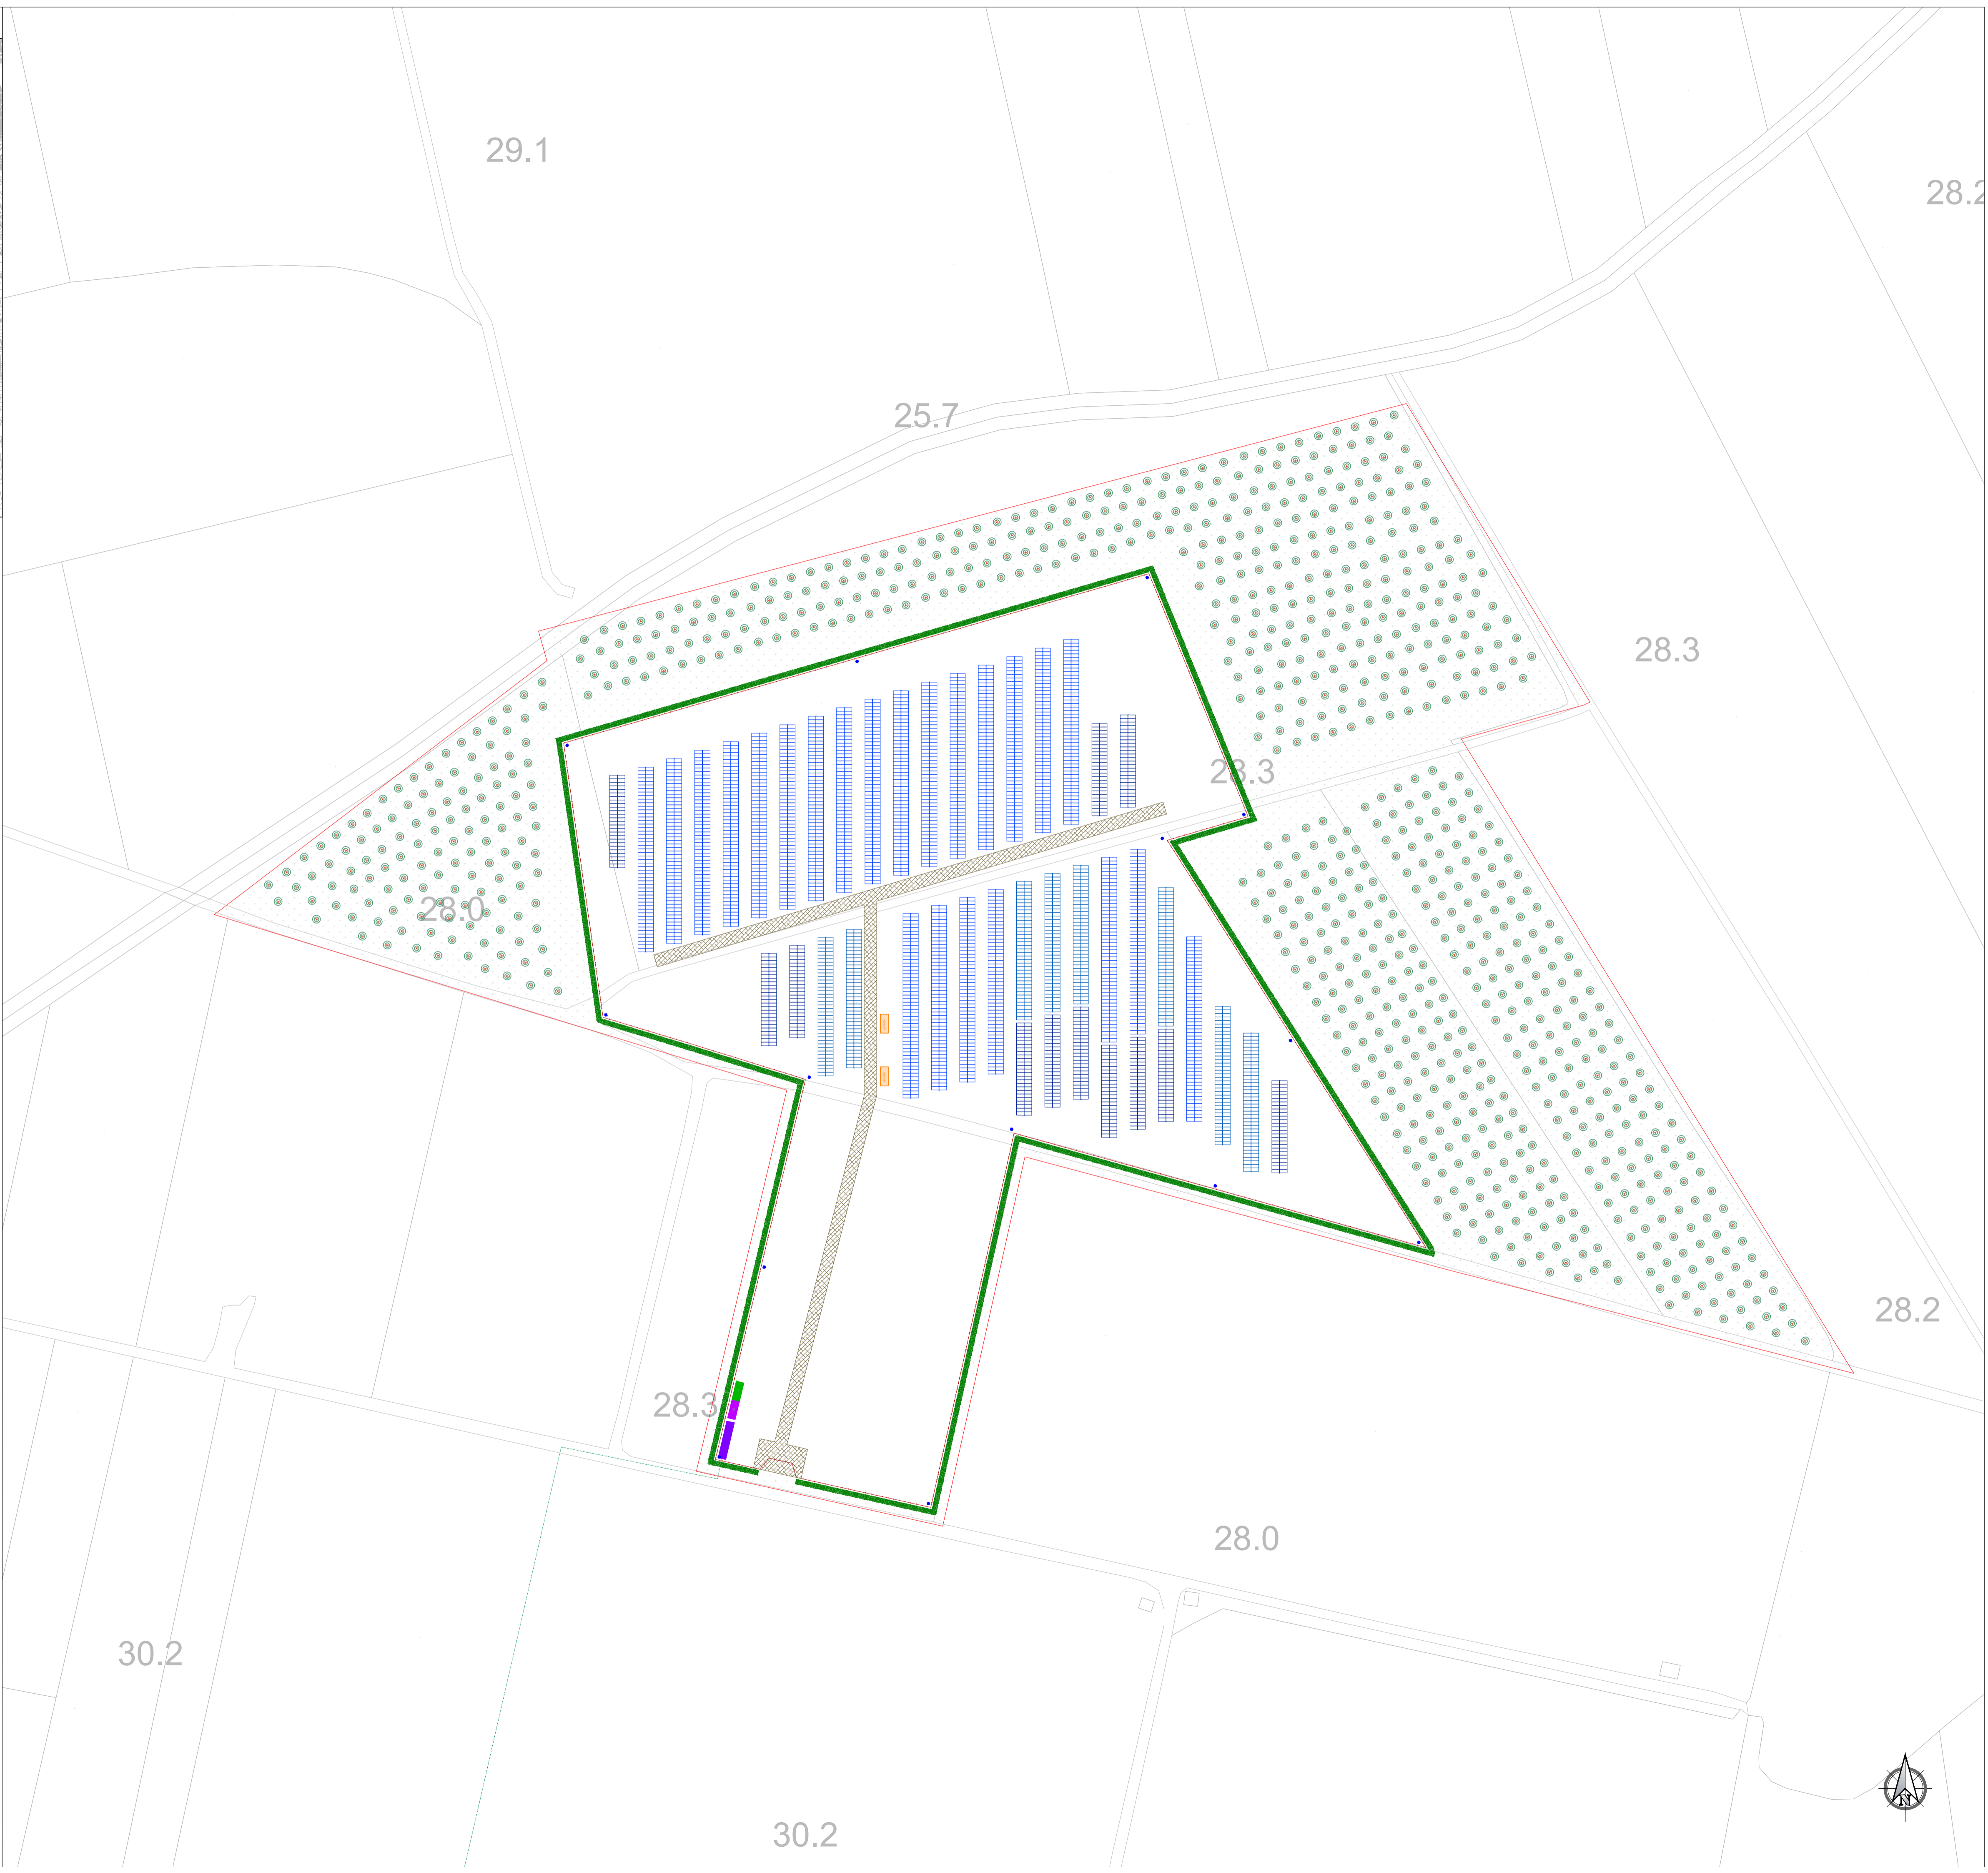

**Regione Puglia  
Provincia di Brindisi  
Comune di Brindisi**

**PROGETTO DEFINITIVO: IMPIANTO FV-PINICELLE**



OGGETTO:  
PROGETTAZIONE E REALIZZAZIONE DI UN IMPIANTO  
AGRO-FOTOVOLTAICO DELLA POTENZA DI 26,000 MW IN AC E 29,328 MW IN  
DC E DI TUTTE LE OPERE CONNESSE ED INFRASTRUTTURE

PROCEDURA AUTORIZZATIVA  
Provvedimento Unico Ambientale (PUA) ai sensi dell'art.27 del D.Lgs.152/2006

<b>IL COMMITTENTE</b> ENERGIE GREEN PUGLIA S.R.L. VIA XX SETTEMBRE N.69 - PALERMO (PA) P.IVA 06829690822		<b>IL PROGETTISTA</b> Ing. Giuseppe Santaromita Villa Collaboratori: Ing. Lo Bello Alessia Ing. Teresi Roberta Ing. Messina Valeria Ing. Sacconi Franca Ing. Cavarretta Maria Vincenza Ing. Concasanti Rosalia Ing. Lallo Rosa Maria Ing. Lo Re Monica Ing. Mazzeo Marianna Ing. Pirelli Giulia Ing. Scacciaferro Anna	
 timbro e firma ENERIE GREEN PUGLIA SRL Via XX Settembre 69 - 00144 Palermo P.IVA 06829690822		 timbro e firma GIUSEPPE SANTAROMITA VILLA INGEGNERE P.IVA 06829690822	
TAVOLA T11.1	ELABORATO LAYOUT SU CTR SOTTO-IMPIANTO FV-RESTINCO	SCALA 1:1.000	
REVISIONE rev. 02	CODICE DI RINTRACCIABILITÀ 201900072	DATA 20/05/2022	
TIMBRO ENTE AUTORIZZANTE			

