


LEGENDA

- Area disponibile
- Area impianto
- Strutture di supporto moduli fotovoltaici
- Viabilità interna impianto
- Pali CCTV e illuminazione
- Recinzione
- Cabine trafo
- Cabina di parallelo (C. Paral.)
- Locale deposito (LD)
- Locale di controllo (LC)
- Siepe perimetrale
- Opere di imboscimento
- Dorsale MT interrata 1
- Dorsale MT interrata 2
- Cavidotto interrato AT
- Cavidotto interrato MT
- SE 380/150 kV di Brindisi
- Stallo condiviso assegnato
- Stazione di smistamento
- SSEU altra Ditta
- SSEU FV-Pinicelle
- Sbarre condivise

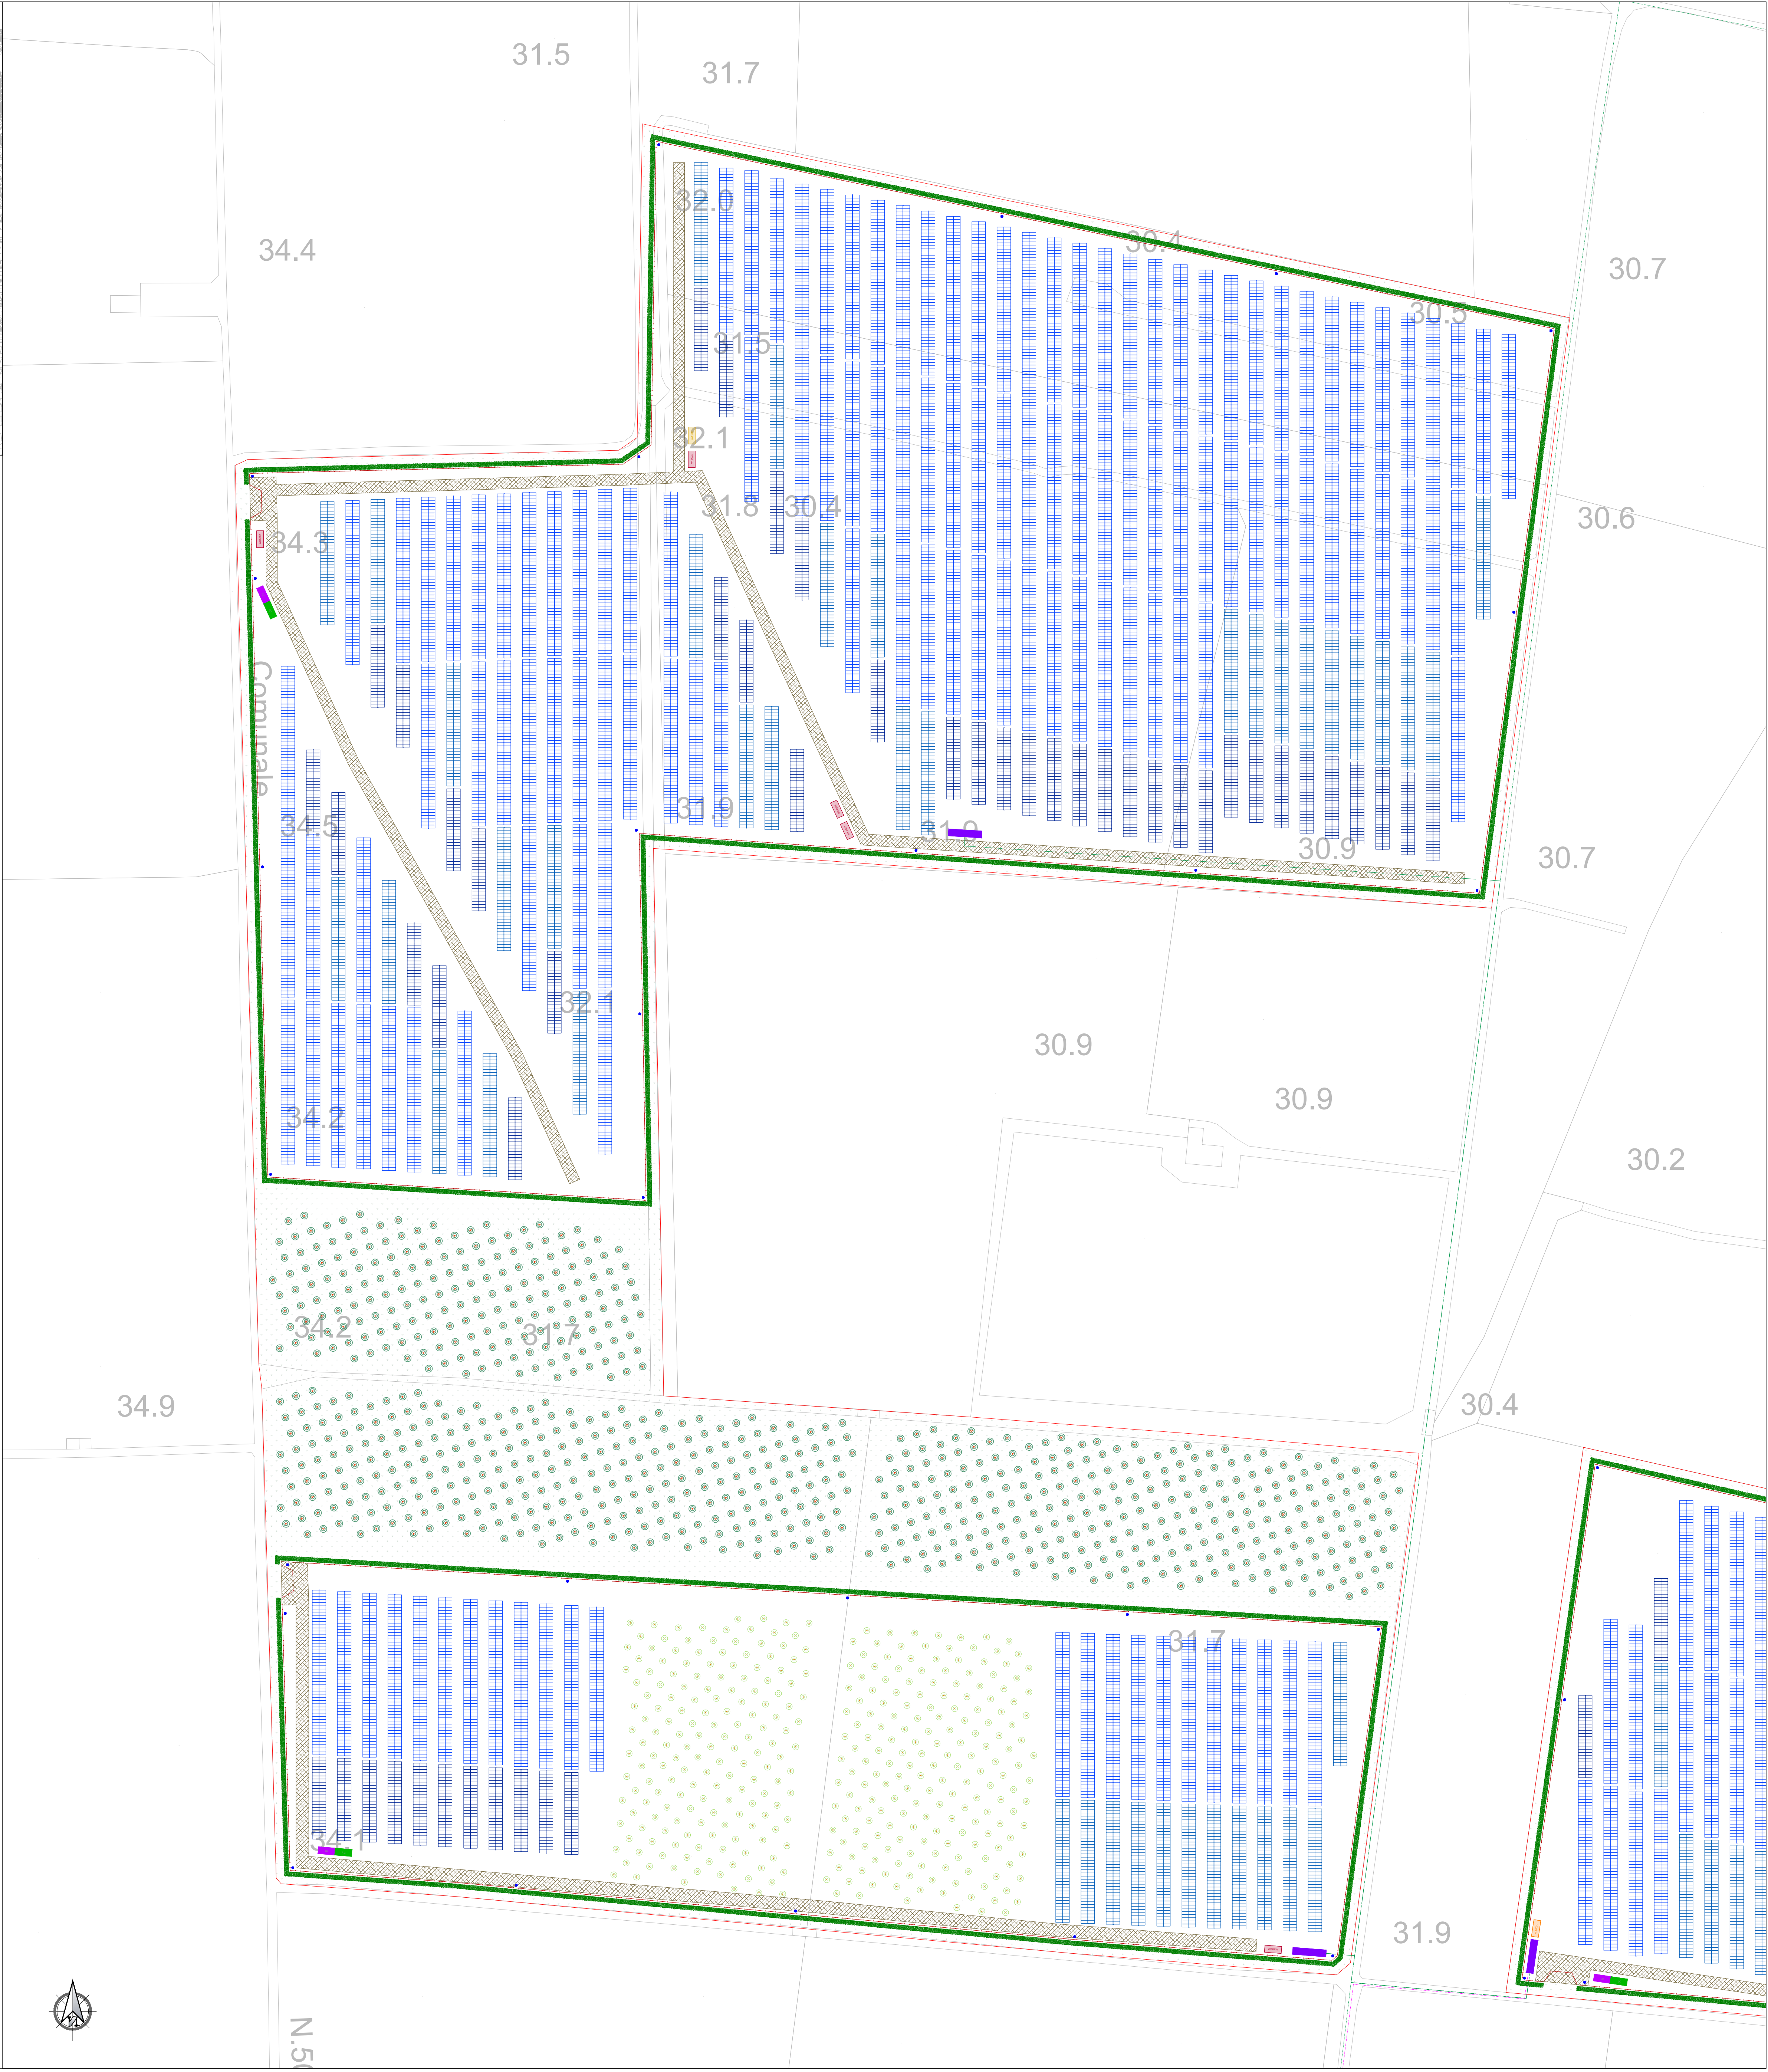

**Regione Puglia
Provincia di Brindisi
Comune di Brindisi**

PROGETTO DEFINITIVO: IMPIANTO FV-PINICELLE



OGGETTO:
PROGETTAZIONE E REALIZZAZIONE DI UN IMPIANTO
AGRO-FOTOVOLTAICO DELLA POTENZA DI 26.000 MW IN AC E 29.328 MW IN
DC E DI TUTTE LE OPERE CONNESSE ED INFRASTRUTTURE

PROCEDURA AUTORIZZATIVA
Provvedimento Unico Ambientale (PUA) ai sensi dell'art.27 del D.Lgs.152/2006

IL COMMITTENTE ENERGIE GREEN PUGLIA S.R.L. VIA XX SETTEMBRE N.69 - PALERMO (PA) P.IVA 06829690822		IL PROGETTISTA Ing. Giuseppe Santaromita Villa	
timbro e firma 		timbro e firma 	
TAVOLA T11.2	ELABORATO LAYOUT SU CTR SOTTOIMPIANTO FV-CASIGNANO	SCALA 1:1.000	
REVISIONE rev. 02	CODICE DI RINTRACCIABILITÀ 201900072	DATA 20/05/2022	
TIMBRO ENTE AUTORIZZANTE			



N 50