



Regione Puglia  
Provincia di Brindisi  
Comune di Brindisi

PROGETTO DEFINITIVO: IMPIANTO FV-PINICELLE



OGGETTO:  
PROGETTAZIONE E REALIZZAZIONE DI UN IMPIANTO AGRO- FOTOVOLTAICO DELLA POTENZA DI 26.000 MW IN AC E 29.328 MW IN DC E DI TUTTE LE OPERE CONNESSE ED INFRASTRUTTURE  
PROCEDURA AUTORIZZATIVA:  
Provvedimento Unico Ambientale (PUA) ai sensi dell'art.27 del D.Lgs.152/2006

IL COMMITTENTE  
ENERGIE GREEN PUGLIA S.R.L.  
VIA XX SETTEMBRE N.66 - PALERMO (PA)  
P.IVA 06829600822

Indirizzo e firma  
ENERGIE GREEN PUGLIA S.R.L.  
Via XX Settembre 66 - 00194 Roma  
P.IVA 06829600822

IL PROGETTISTA  
Ing. Giuseppe Santaromita Villa




COD. ELAB.: T19.2  
REVISIONE: REV.02  
ELABORATO: INQUADRAMENTO GENERALE INTERFERENZE CON LA RETE STRADALE  
REVISIONE: REV.02  
CODICE DI RINTRACCIABILITA': 201900072  
SCALA: 1:10.000  
DATA: 20/05/2022

TIMBRO ENTE AUTORIZZANTE

RETE STRADALE	ELEMENTO PROGETTUALE INTERFERENTE	TIPO INTERFERENZA
Strada comunale 14	Cavo MT di parallelo e dorsale MT interrati	Scavo in trincea per interrimento con ripristino del manto stradale
Strada comunale 50	Cavo MT di parallelo interrato	Scavo in trincea per interrimento con ripristino del manto stradale
Strada provinciale SP43 per Restinco	Dorsale MT interrata	Scavo in trincea per interrimento con ripristino del manto stradale
Strada statale SS7	Dorsale MT interrata	nessuna
Strada comunale 16	Dorsale MT interrata	Scavo in trincea per interrimento con ripristino del manto stradale
Strada comunale per Schiavoni	Dorsale MT interrata/Cavo AT interrato	Scavo in trincea per interrimento con ripristino del manto stradale
Strada comunale per S. Donaci	Dorsale MT interrata	Scavo in trincea per interrimento con ripristino del manto stradale
Strada comunale 69	Dorsale MT interrata	Scavo in trincea per interrimento con ripristino del manto stradale

RETE STRADALE	PUNTO DI ACCESSO AREA SOTTO-IMPIANTO
Strada comunale	FV-Restinco
Strada comunale 50	FV-Casignano/FV-Masciullo
Strada comunale 14	FV-Lo Spada
Strada comunale 69	FV-La Gonella
Strada comunale per Palmarini	FV-La Gonella

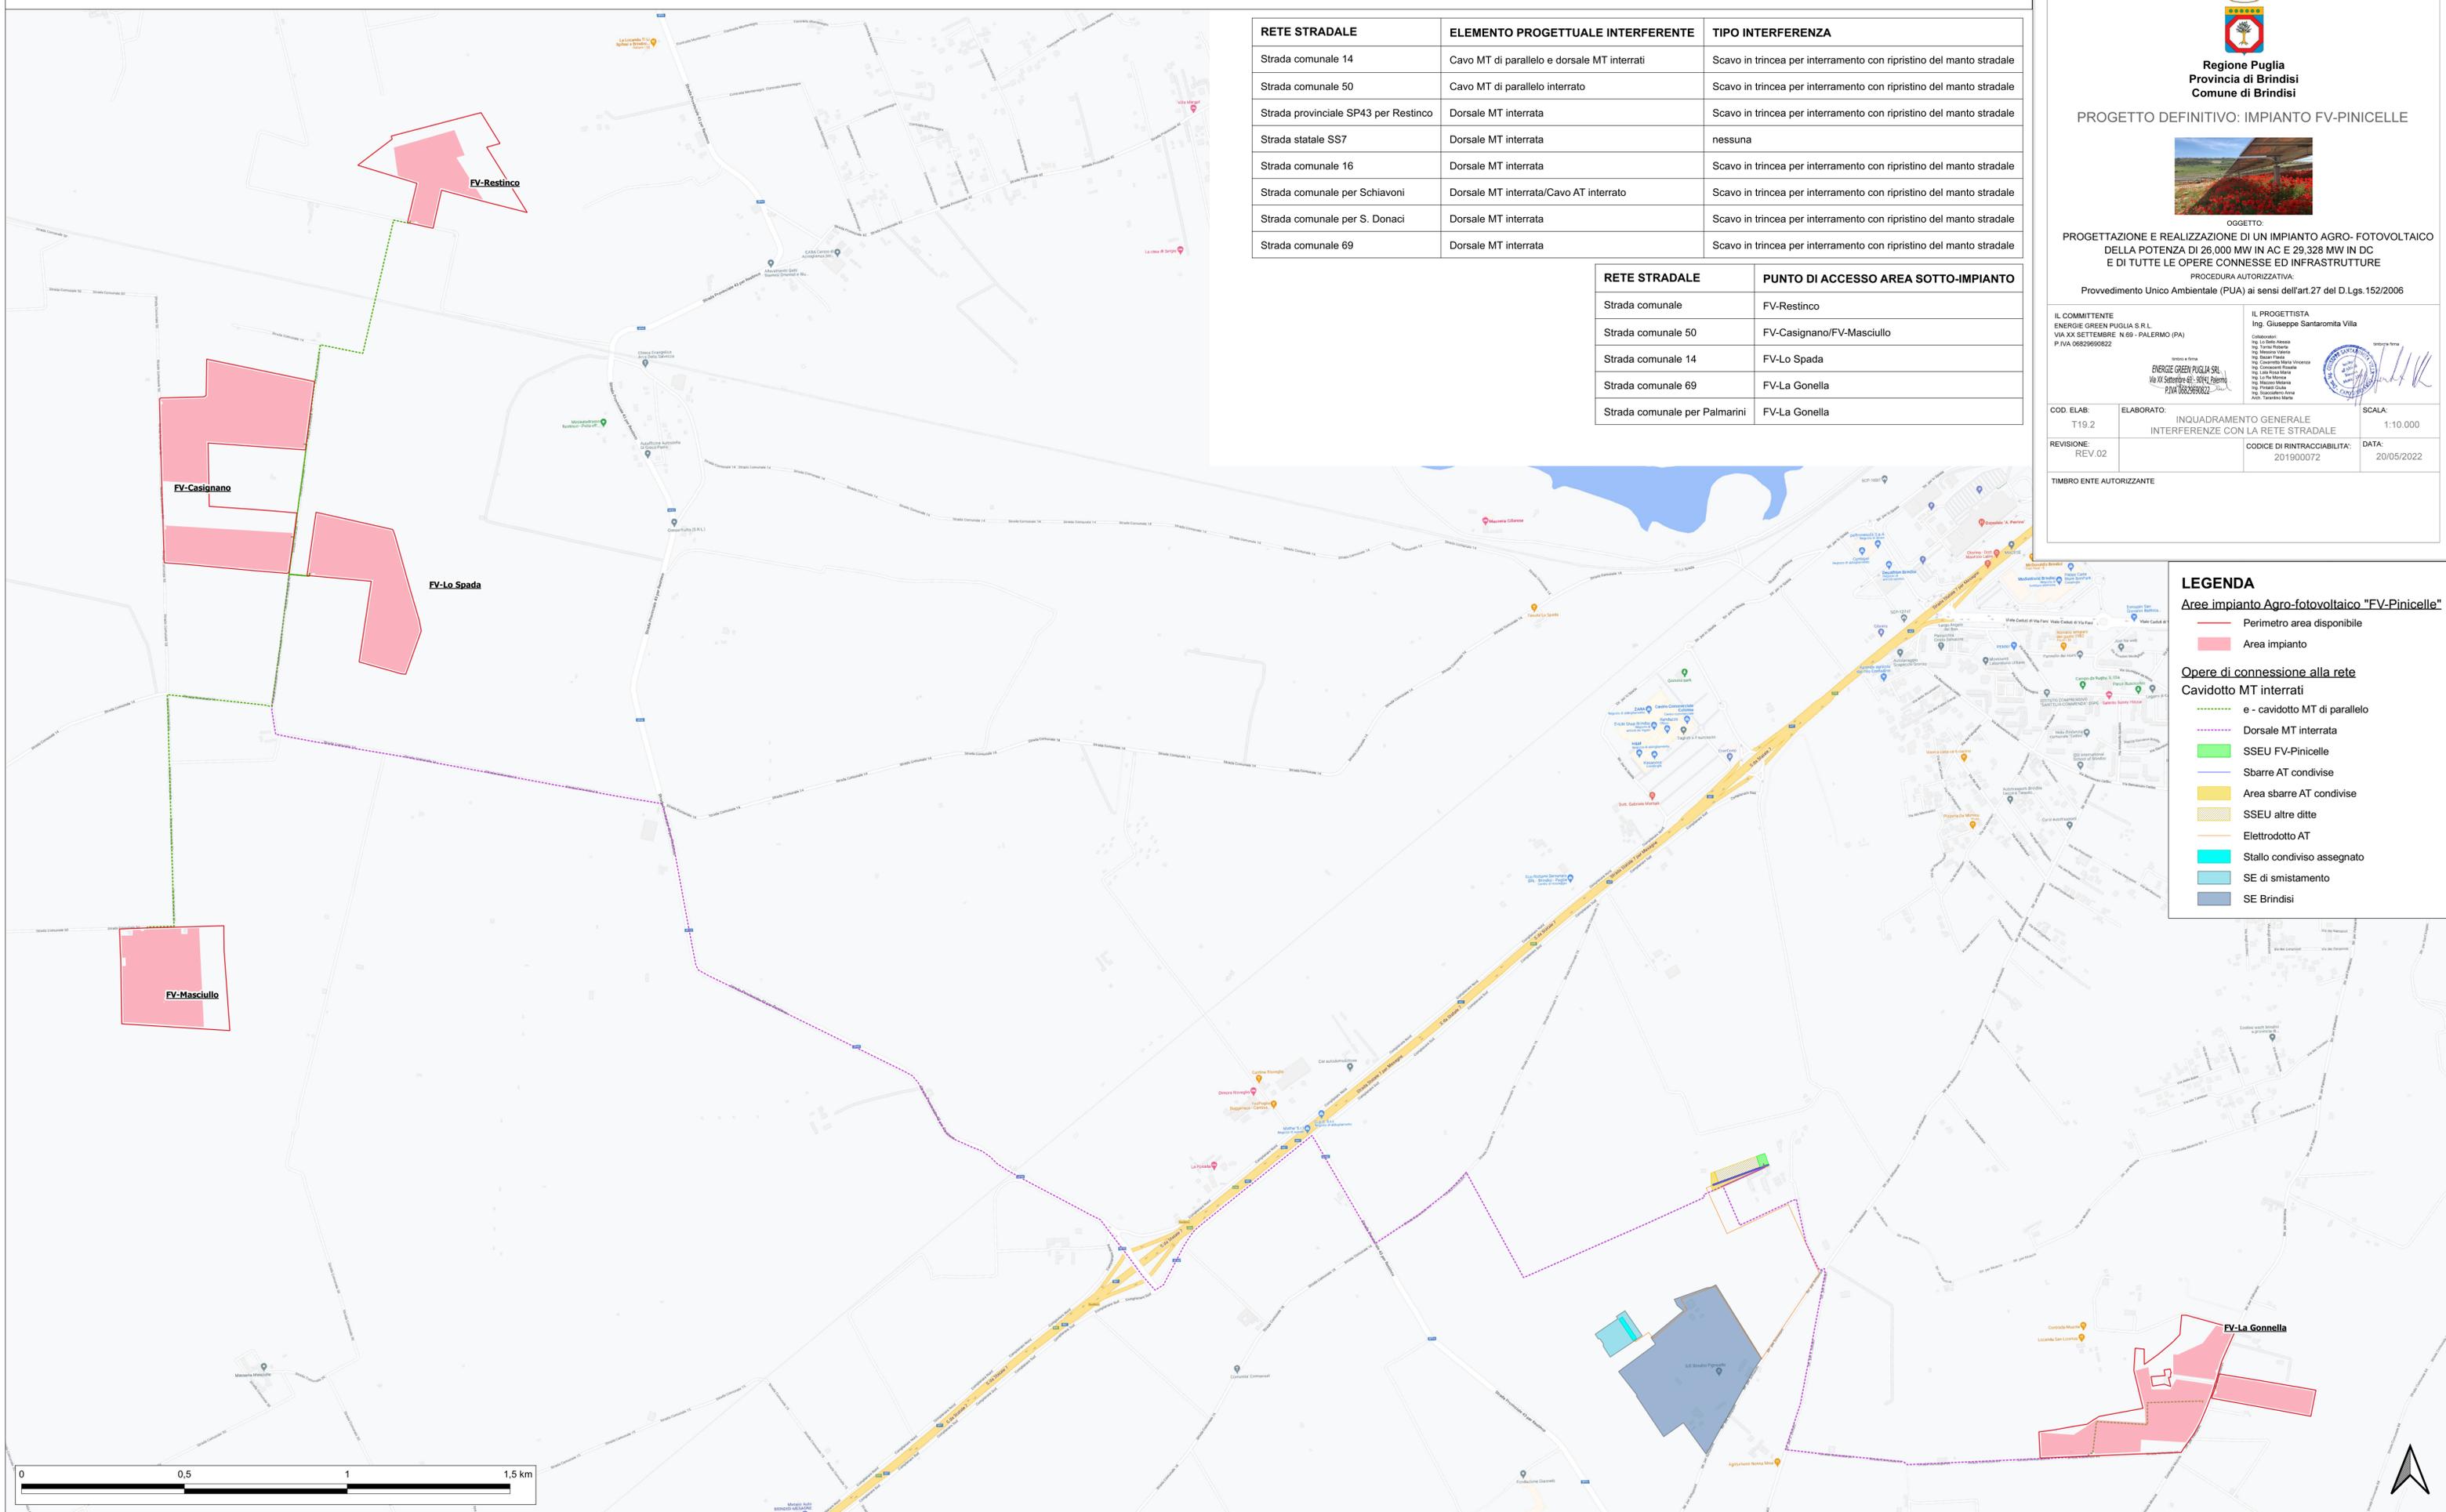

**LEGENDA**

- Perimetro area disponibile
- Area impianto
- Opere di connessione alla rete
- Cavidotto MT interrati
- e - cavidotto MT di parallelo
- Dorsale MT interrata
- SSEU FV-Pinicelle
- Sbarre AT condivise
- Area sbarre AT condivise
- SSEU altre ditte
- Elettrodotta AT
- Stallo condiviso assegnato
- SE di smistamento
- SE Brindisi

