

**Regione Puglia
Provincia di Brindisi
Comune di Brindisi**

PROGETTO DEFINITIVO: IMPIANTO FV-PINICELLE







OGGETTO:

PROVVEDIMENTO UNICO AMBIENTALE (PUA) AI SENSI DELL'ART. 27 DEL D.LGS. 152/2006
PER LA REALIZZAZIONE DI UN IMPIANTO A PANNELLI SOLARI (FV) IN UN'AREA
AGRO-ALIMENTARE (VINO) IN LOCALITÀ PINICELLE, COMUNO DI BRINDISI, PROV. DI BRINDISI
E DI TUTTE LE OPERAZIONI CONNESSE

PROCEDURA AUTORIZZATIVA:

Provvedimento Unico Ambientale (PUA) ai sensi dell'art.27 del D.Lgs.152/2006

IL COMMITTENTE ENERGIE GREEN PUGLIA S.R.L. VIA XX SETTEMBRE N.69 - PALERMO (PA) P.IVA 06829690822 timbro e firma 		IL PROGETTISTA Ing. Giuseppe Santaromita Villa Collaboratori: Ing. Lo Bello Alessia Ing. Torrissi Roberta Ing. Messina Valeria Ing. Bazan Flavia Ing. Cavarretta Maria Vincenza Ing. Conoscenti Rosalia Ing. Lala Rosa Maria Ing. Lo Re Monica Ing. Mazzeo Melania Ing. Pintaldi Giulia Ing. Scacciaferro Anna timbro e firma 	
COD. ELAB:	ELABORATO:		
T29	SCHEMA ELETTRICO UNIFILARE		
REVISIONE:		CODICE DI RINTRACCIABILITA':	DATA:
REV.02		201900072	20/05/2022
TIMBRO ENTE AUTORIZZANTE			

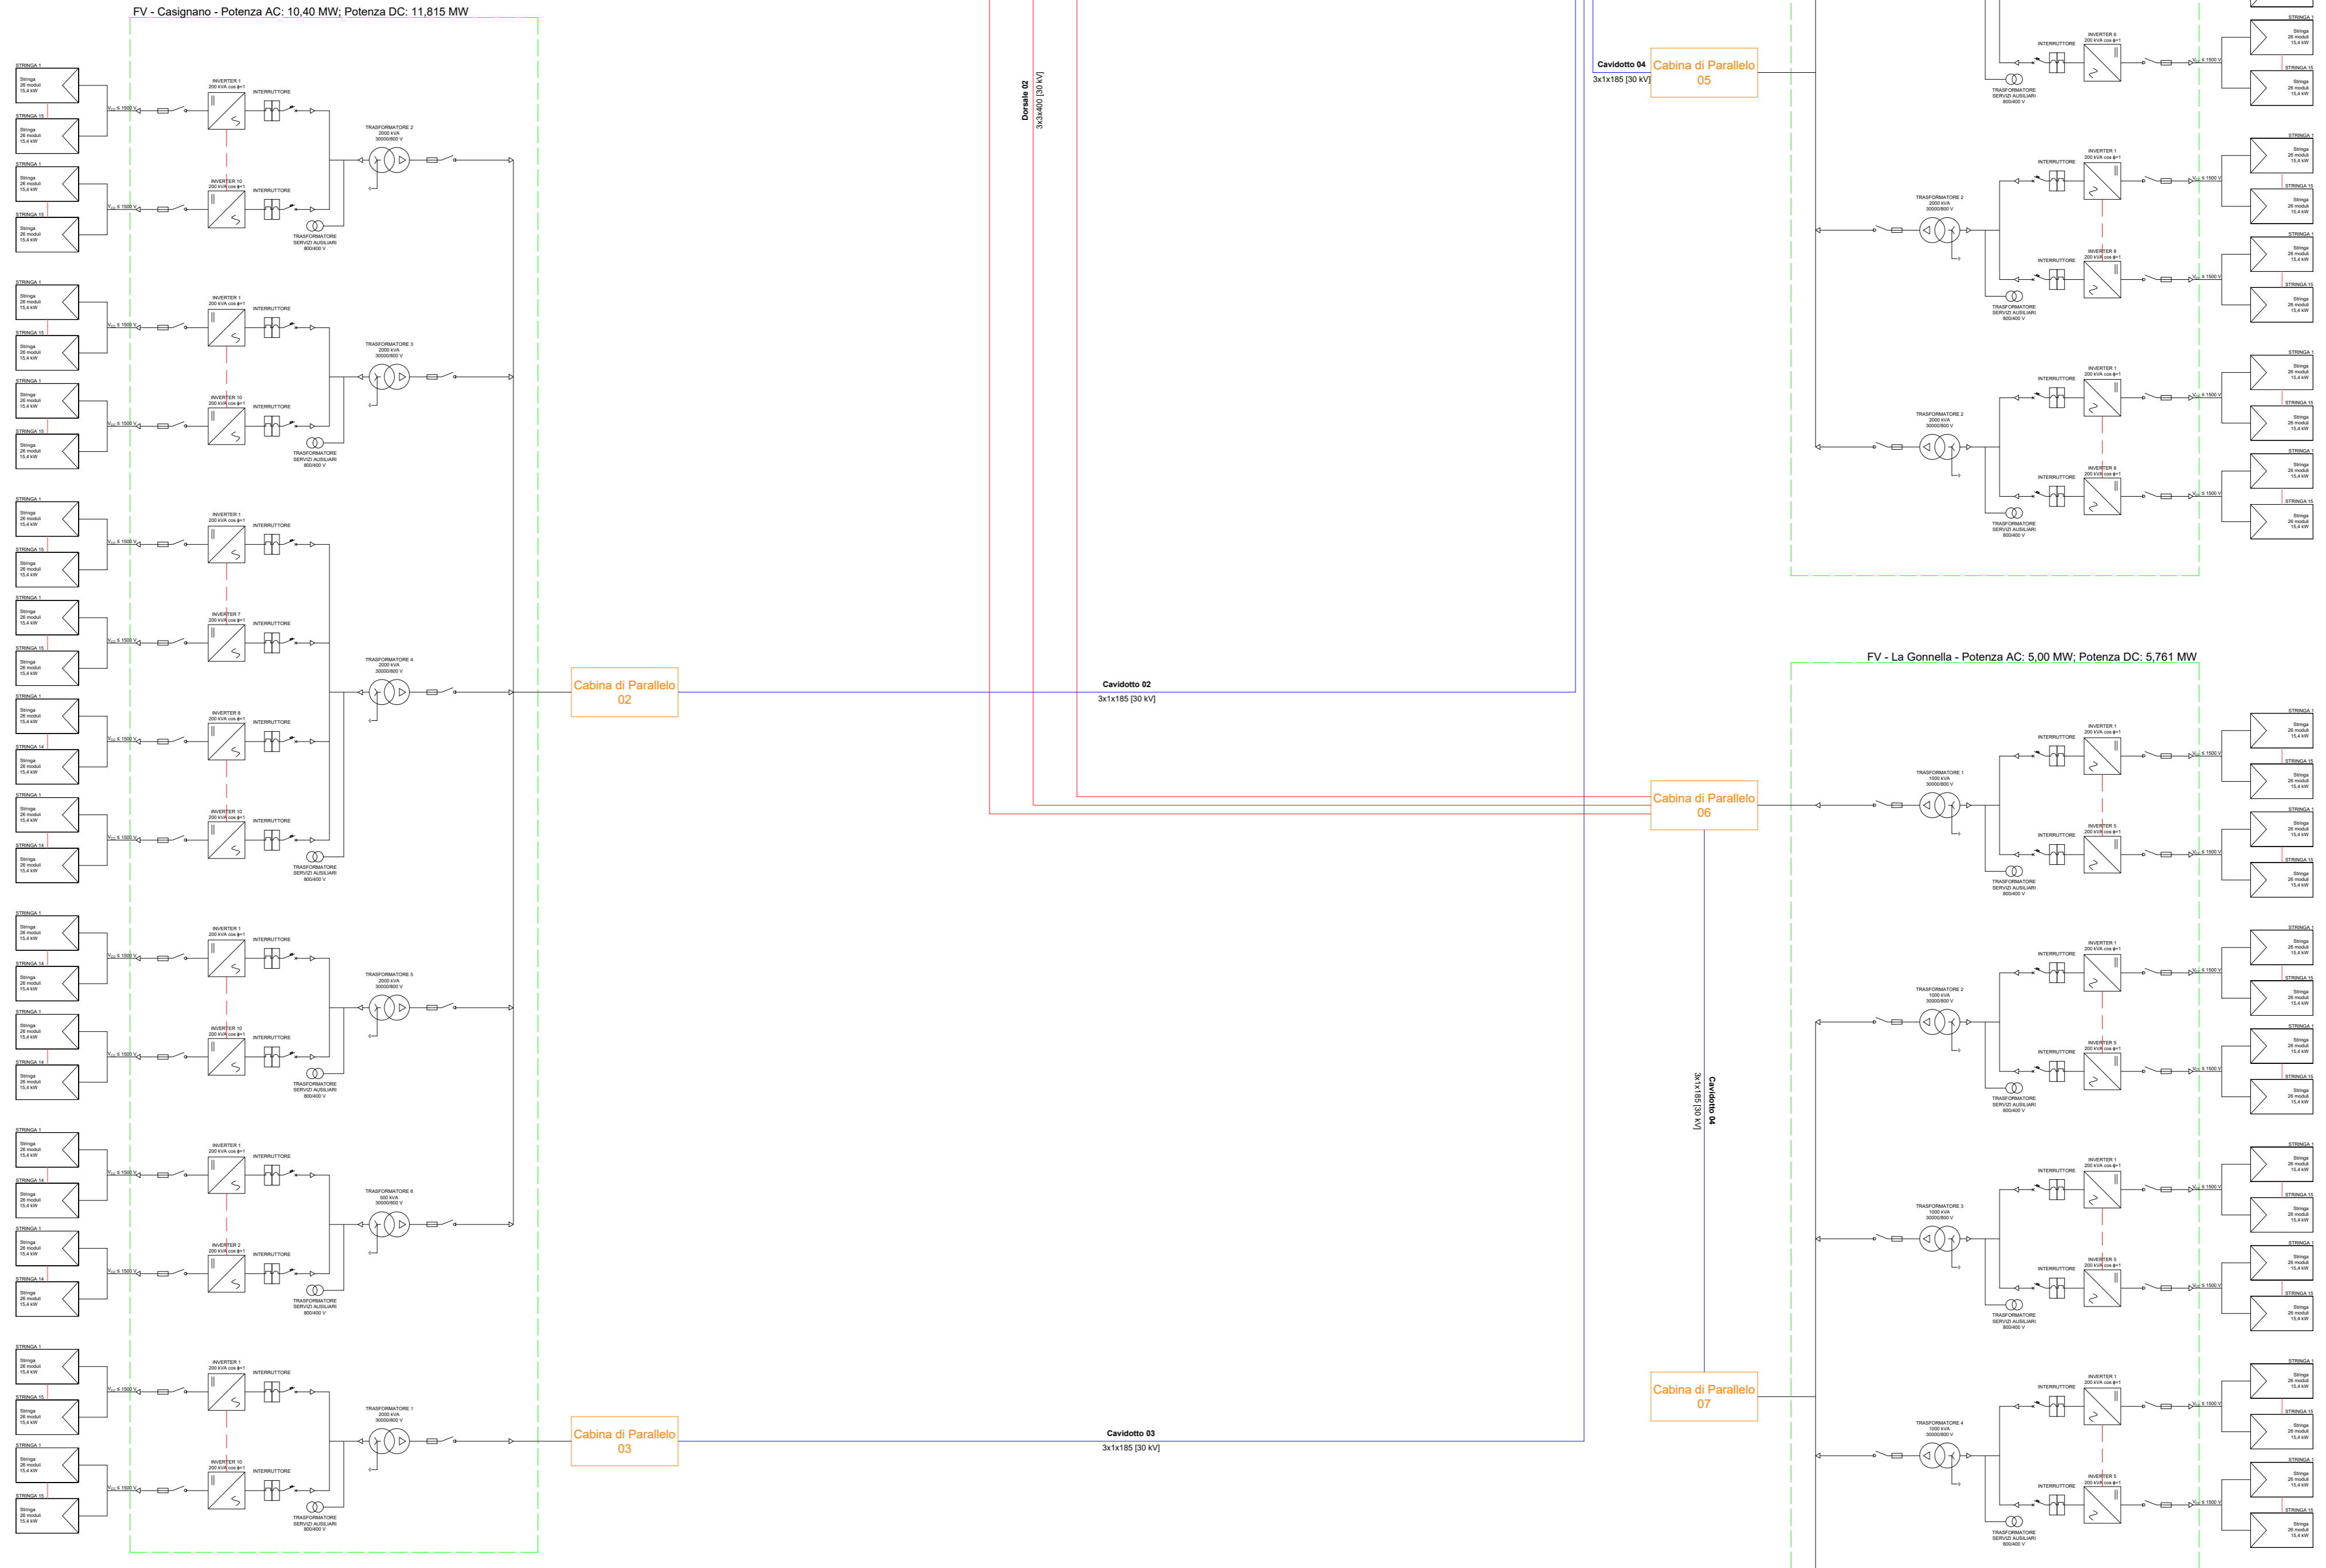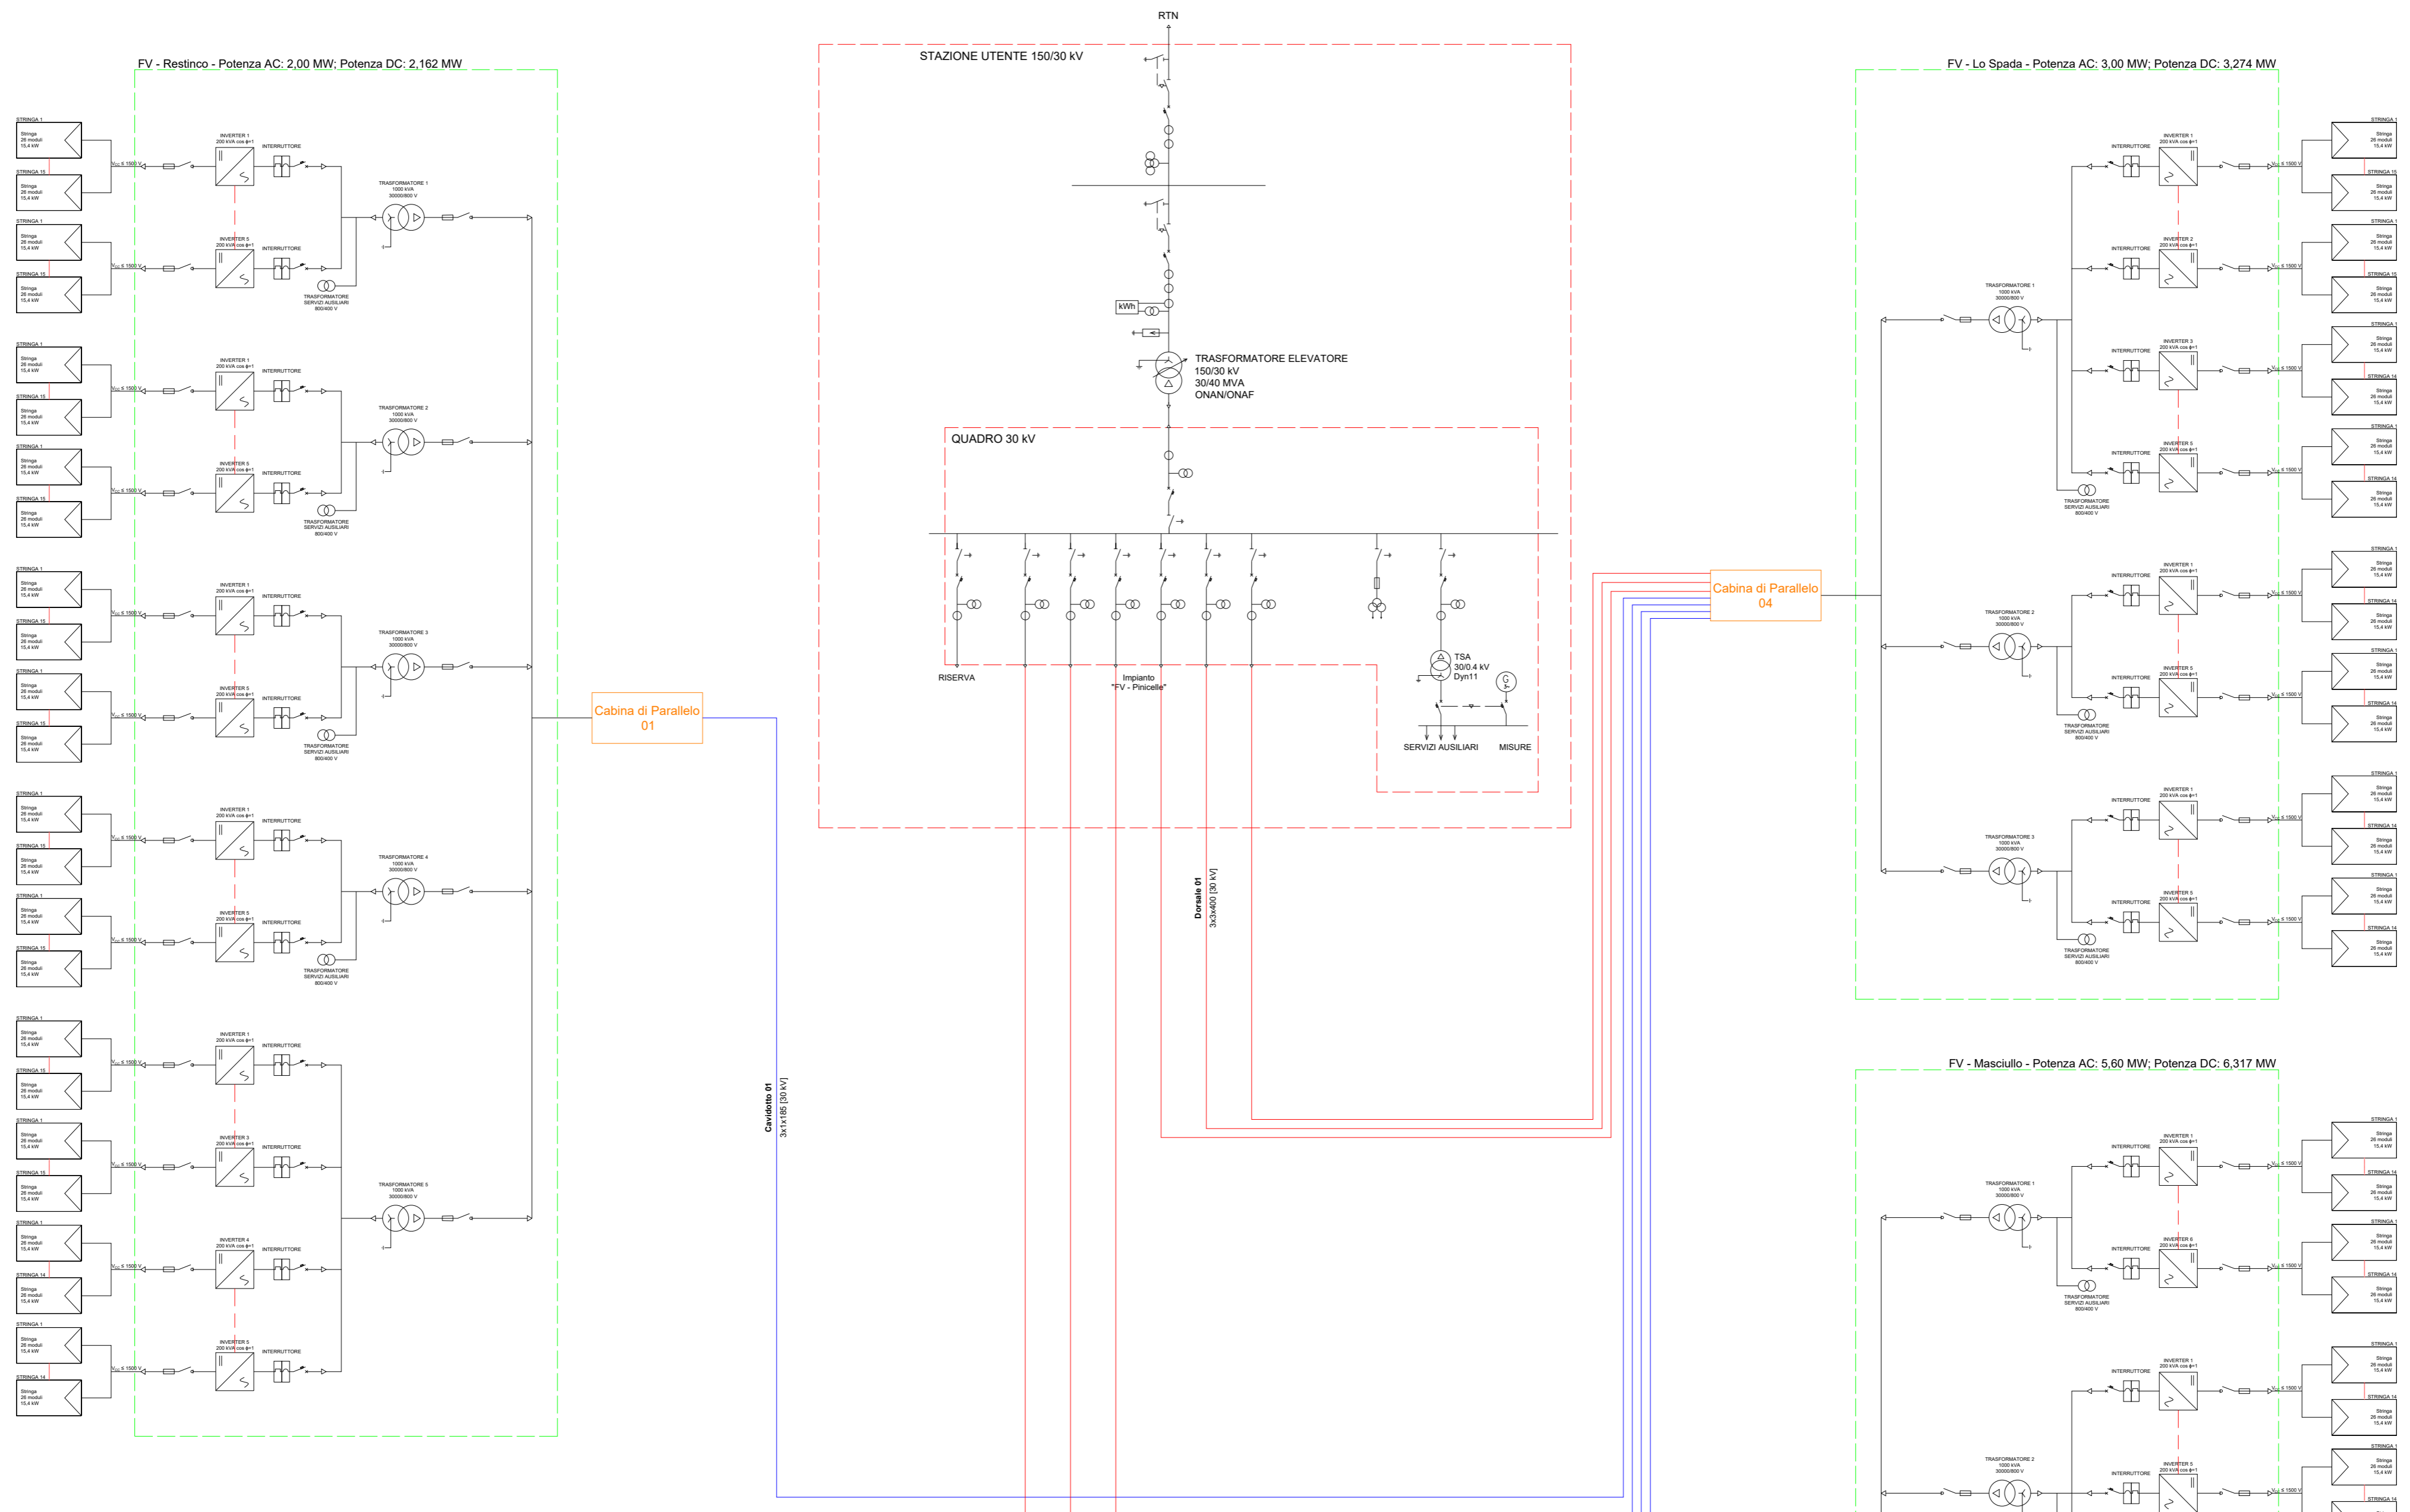

Legenda dei simboli

	Inverter
	Stringa
	Interruttore magnetotermico
	Sistema di protezione di interfaccia
	Trasformatore di isolamento
	Trasformatore

