

**Regione Puglia
Provincia di Brindisi
Comune di Brindisi**

PROGETTO DEFINITIVO: IMPIANTO FV-PINICELLE



OGGETTO:

PROGETTO DEFINITIVO: IMPIANTO FV-PINICELLE
E DI TUTTE LE

PROCEDURA AUTORIZZATIVA:

Provvedimento Unico Ambientale (PUA) ai sensi dell'art.27 del D.Lgs.152/2006

IL COMMITTENTE ENERGIE GREEN PUGLIA S.R.L. VIA XX SETTEMBRE N.69 - PALERMO (PA) P.IVA 06829690822		IL PROGETTISTA Ing. Giuseppe Santaromita Villa	
timbro e firma ENERGIE GREEN PUGLIA SRL Via XX Settembre 69 - 90141 Palermo P.IVA 06829690822		Collaboratori: Ing. Lo Bello Alessia Ing. Torrissi Roberta Ing. Messina Valeria Ing. Bazan Flavia Ing. Cavarretta Maria Vincenza Ing. Conoscenti Rosalia Ing. Lala Rosa Maria Ing. Lo Re Monica Ing. Mazzeo Melania Ing. Pintaldi Giulia Ing. Scacciaferro Anna	
COD. ELAB: TAV05	ELABORATO: INQUADRAMENTO IMPIANTO DI UTENZA VINCOLI	SCALA: varie	 timbro e firma
REVISIONE: REV.03		CODICE DI RINTRACCIABILITA': 201900072	DATA: 17/11/2022
TIMBRO ENTE AUTORIZZANTE			

LEGENDA

Opere di connessione

Opere di connessione alla rete




-  Dorsale MT interrata
-  SSEU FV-Pinicelle
-  Sbarre AT condivise
-  Area sbarre AT condivise
-  SSEU altre ditte
-  Elettrodotto AT
-  Stallo condiviso assegnato
-  SE di smistamento
-  SE Brindisi

PPTR (aggiornato alle DGR 1546/2019 e 932/2019)




6.1.1 Componenti geomorfologiche

-  UCP_Doline

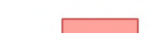
6.1.2 Componenti idrologiche

-  BP - Territori contermini ai laghi (300m)
-  BP - Fiumi, torrenti, corsi d'acqua iscritti negli elenchi delle acque pubbliche (150m)
-  UCP - Reticolo idrografico di connessione della R.E.R. (100m)

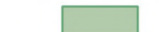6.2.1 Componenti botanico-vegetazionali

-  BP - Boschi
-  UCP_Formazioni arbustive
-  UCP - Aree di rispetto dei boschi

6.3.1 Componenti culturali e insediative




-  BP - Zone di interesse archeologico

UCP - Testimonianza della stratificazione insediativa

-  segnalazioni architettoniche e segnalazioni archeologiche

UCP - Area di rispetto delle componenti culturali e insediative (100m - 30m)

-  UCP_area_rispetto_siti storico culturali

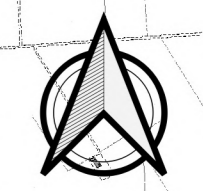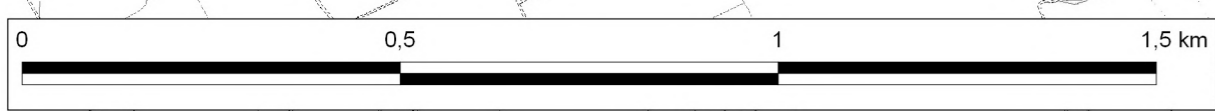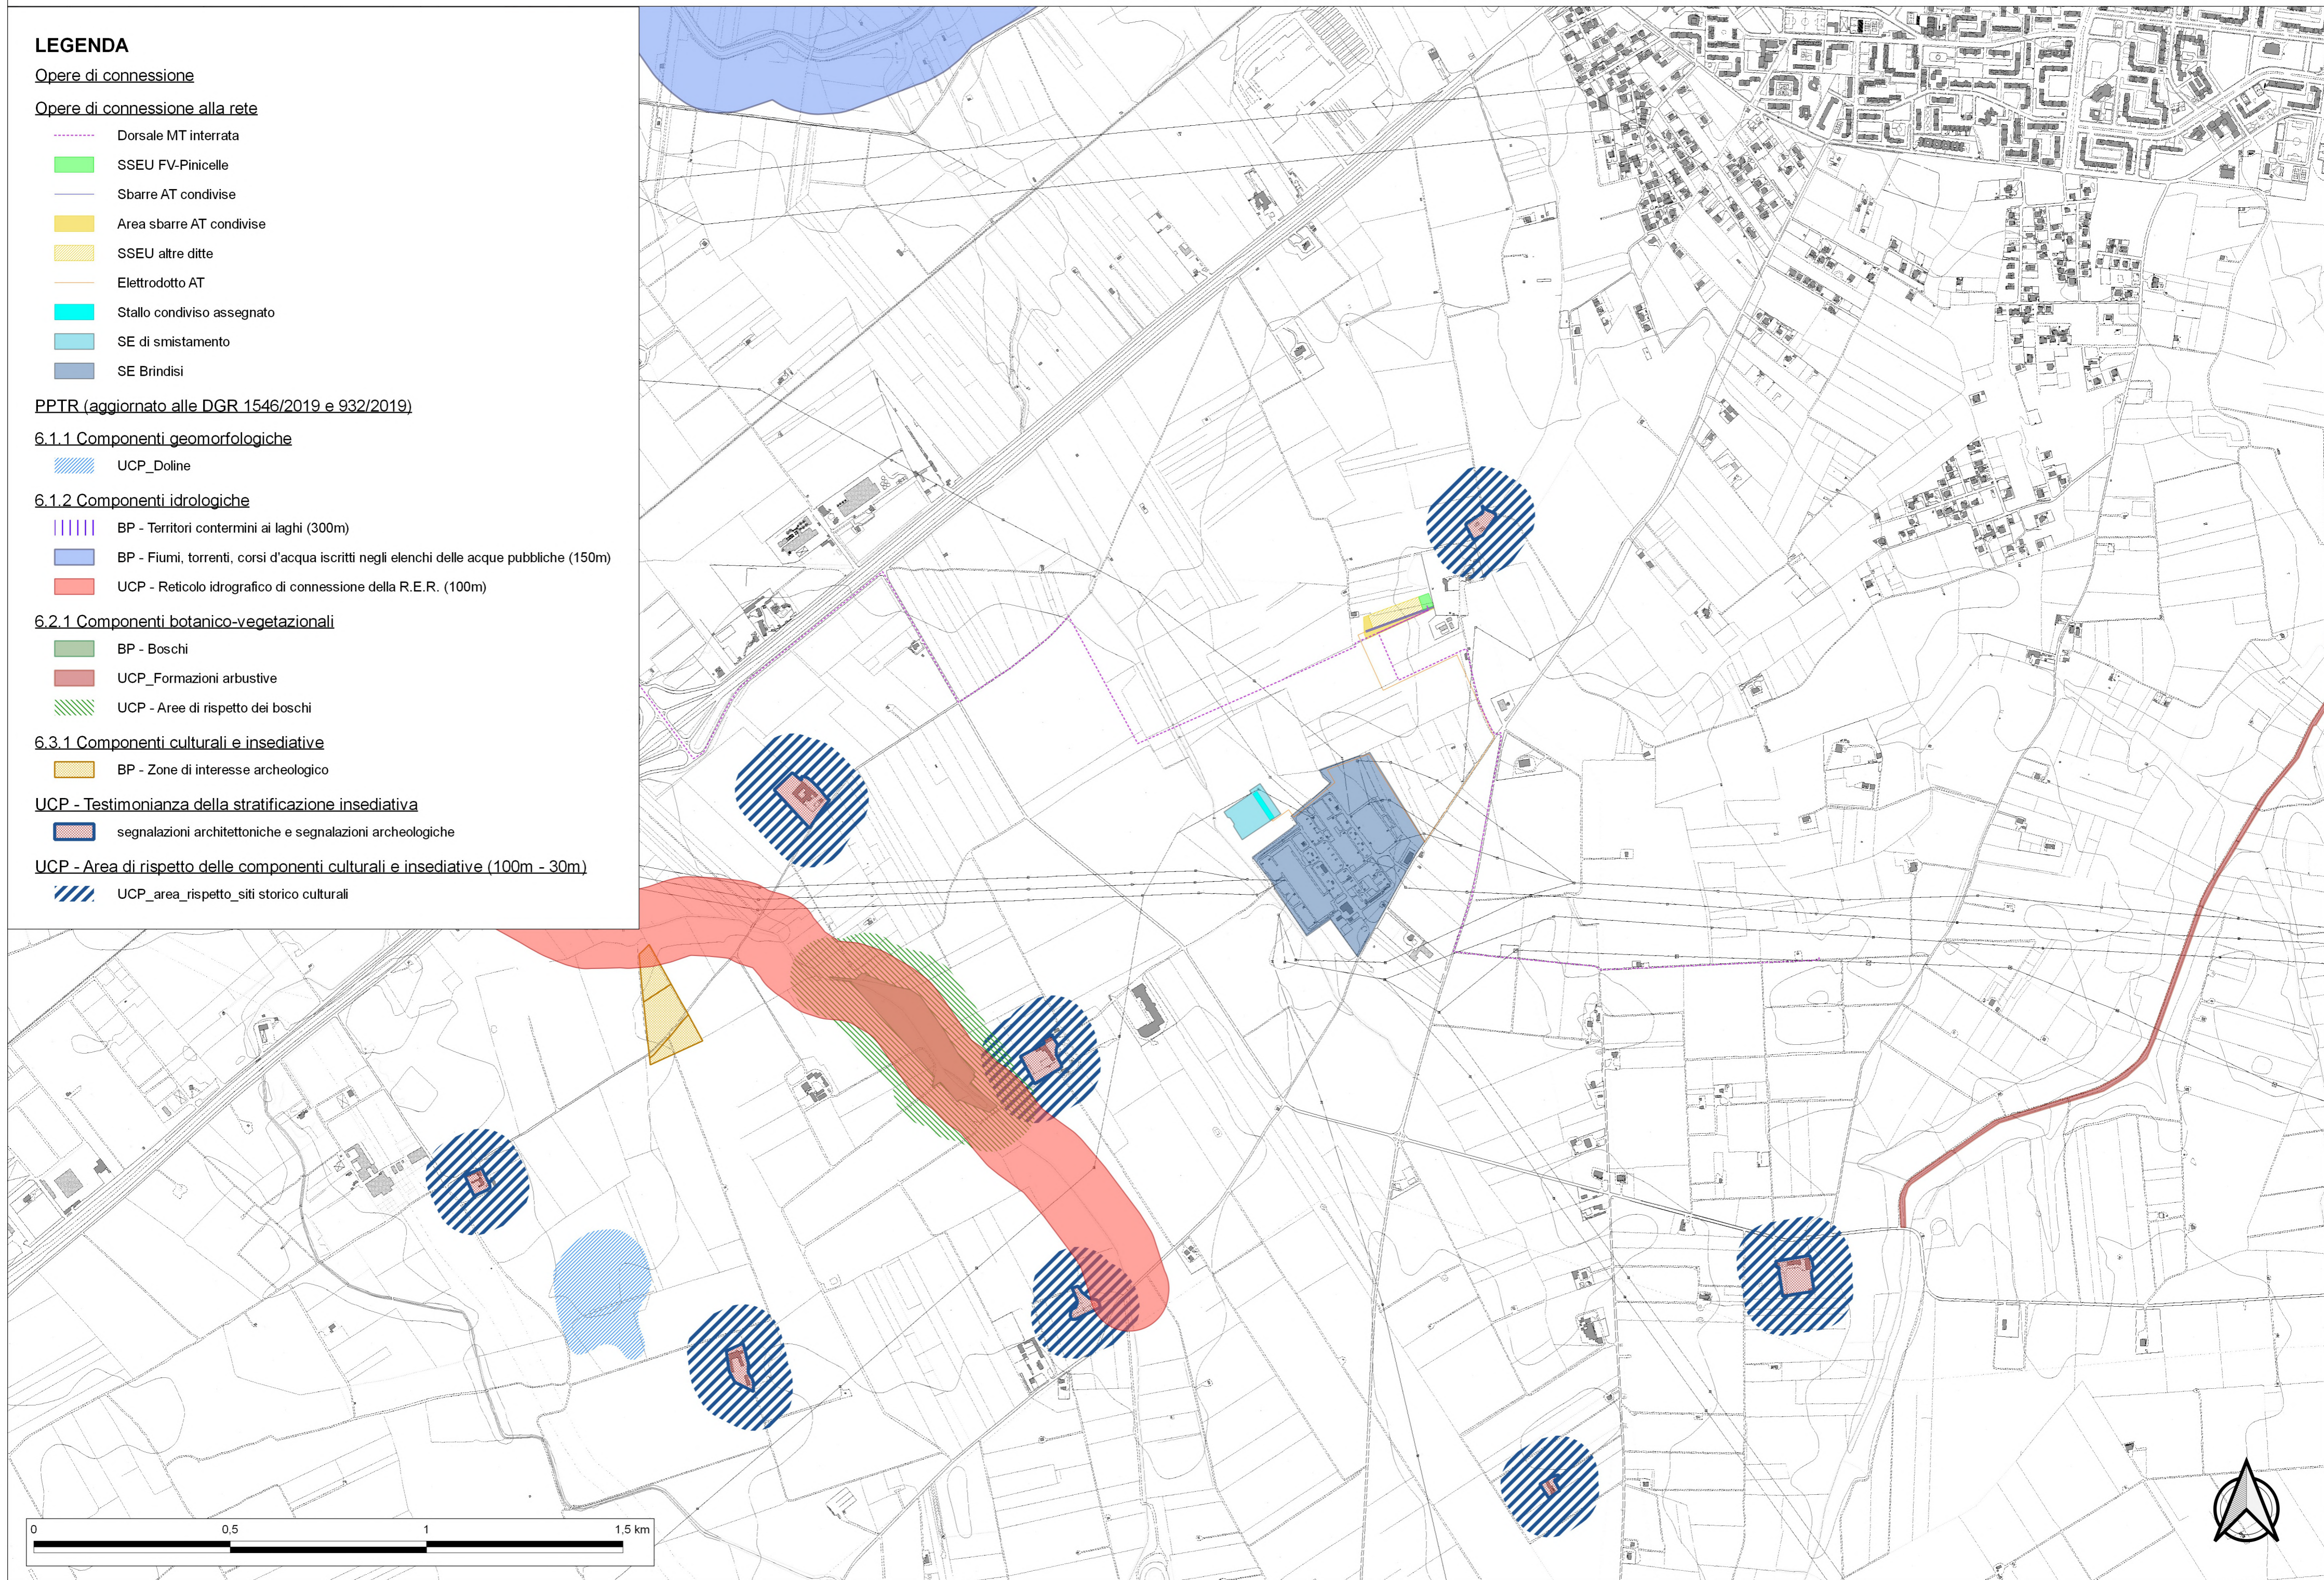

LEGENDA

Opere di connessione

Opere di connessione alla rete



-  Dorsale MT interrata
-  SSEU FV-Pinicelle
-  Sbarre AT condivise
-  Area sbarre AT condivise
-  SSEU altre ditte
-  Elettrodotto AT
-  Stallo condiviso assegnato
-  SE di smistamento
-  SE Brindisi


Aree protette e dei siti naturalistici

UCP - Siti di rilevanza naturalistica

-  SIC

BP - Parchi e riserve

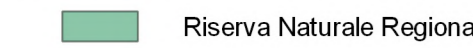-  Riserva Naturale Regionale Orientata
-  UCP - Aree di rispetto dei parchi e delle riserve regionali (100m)

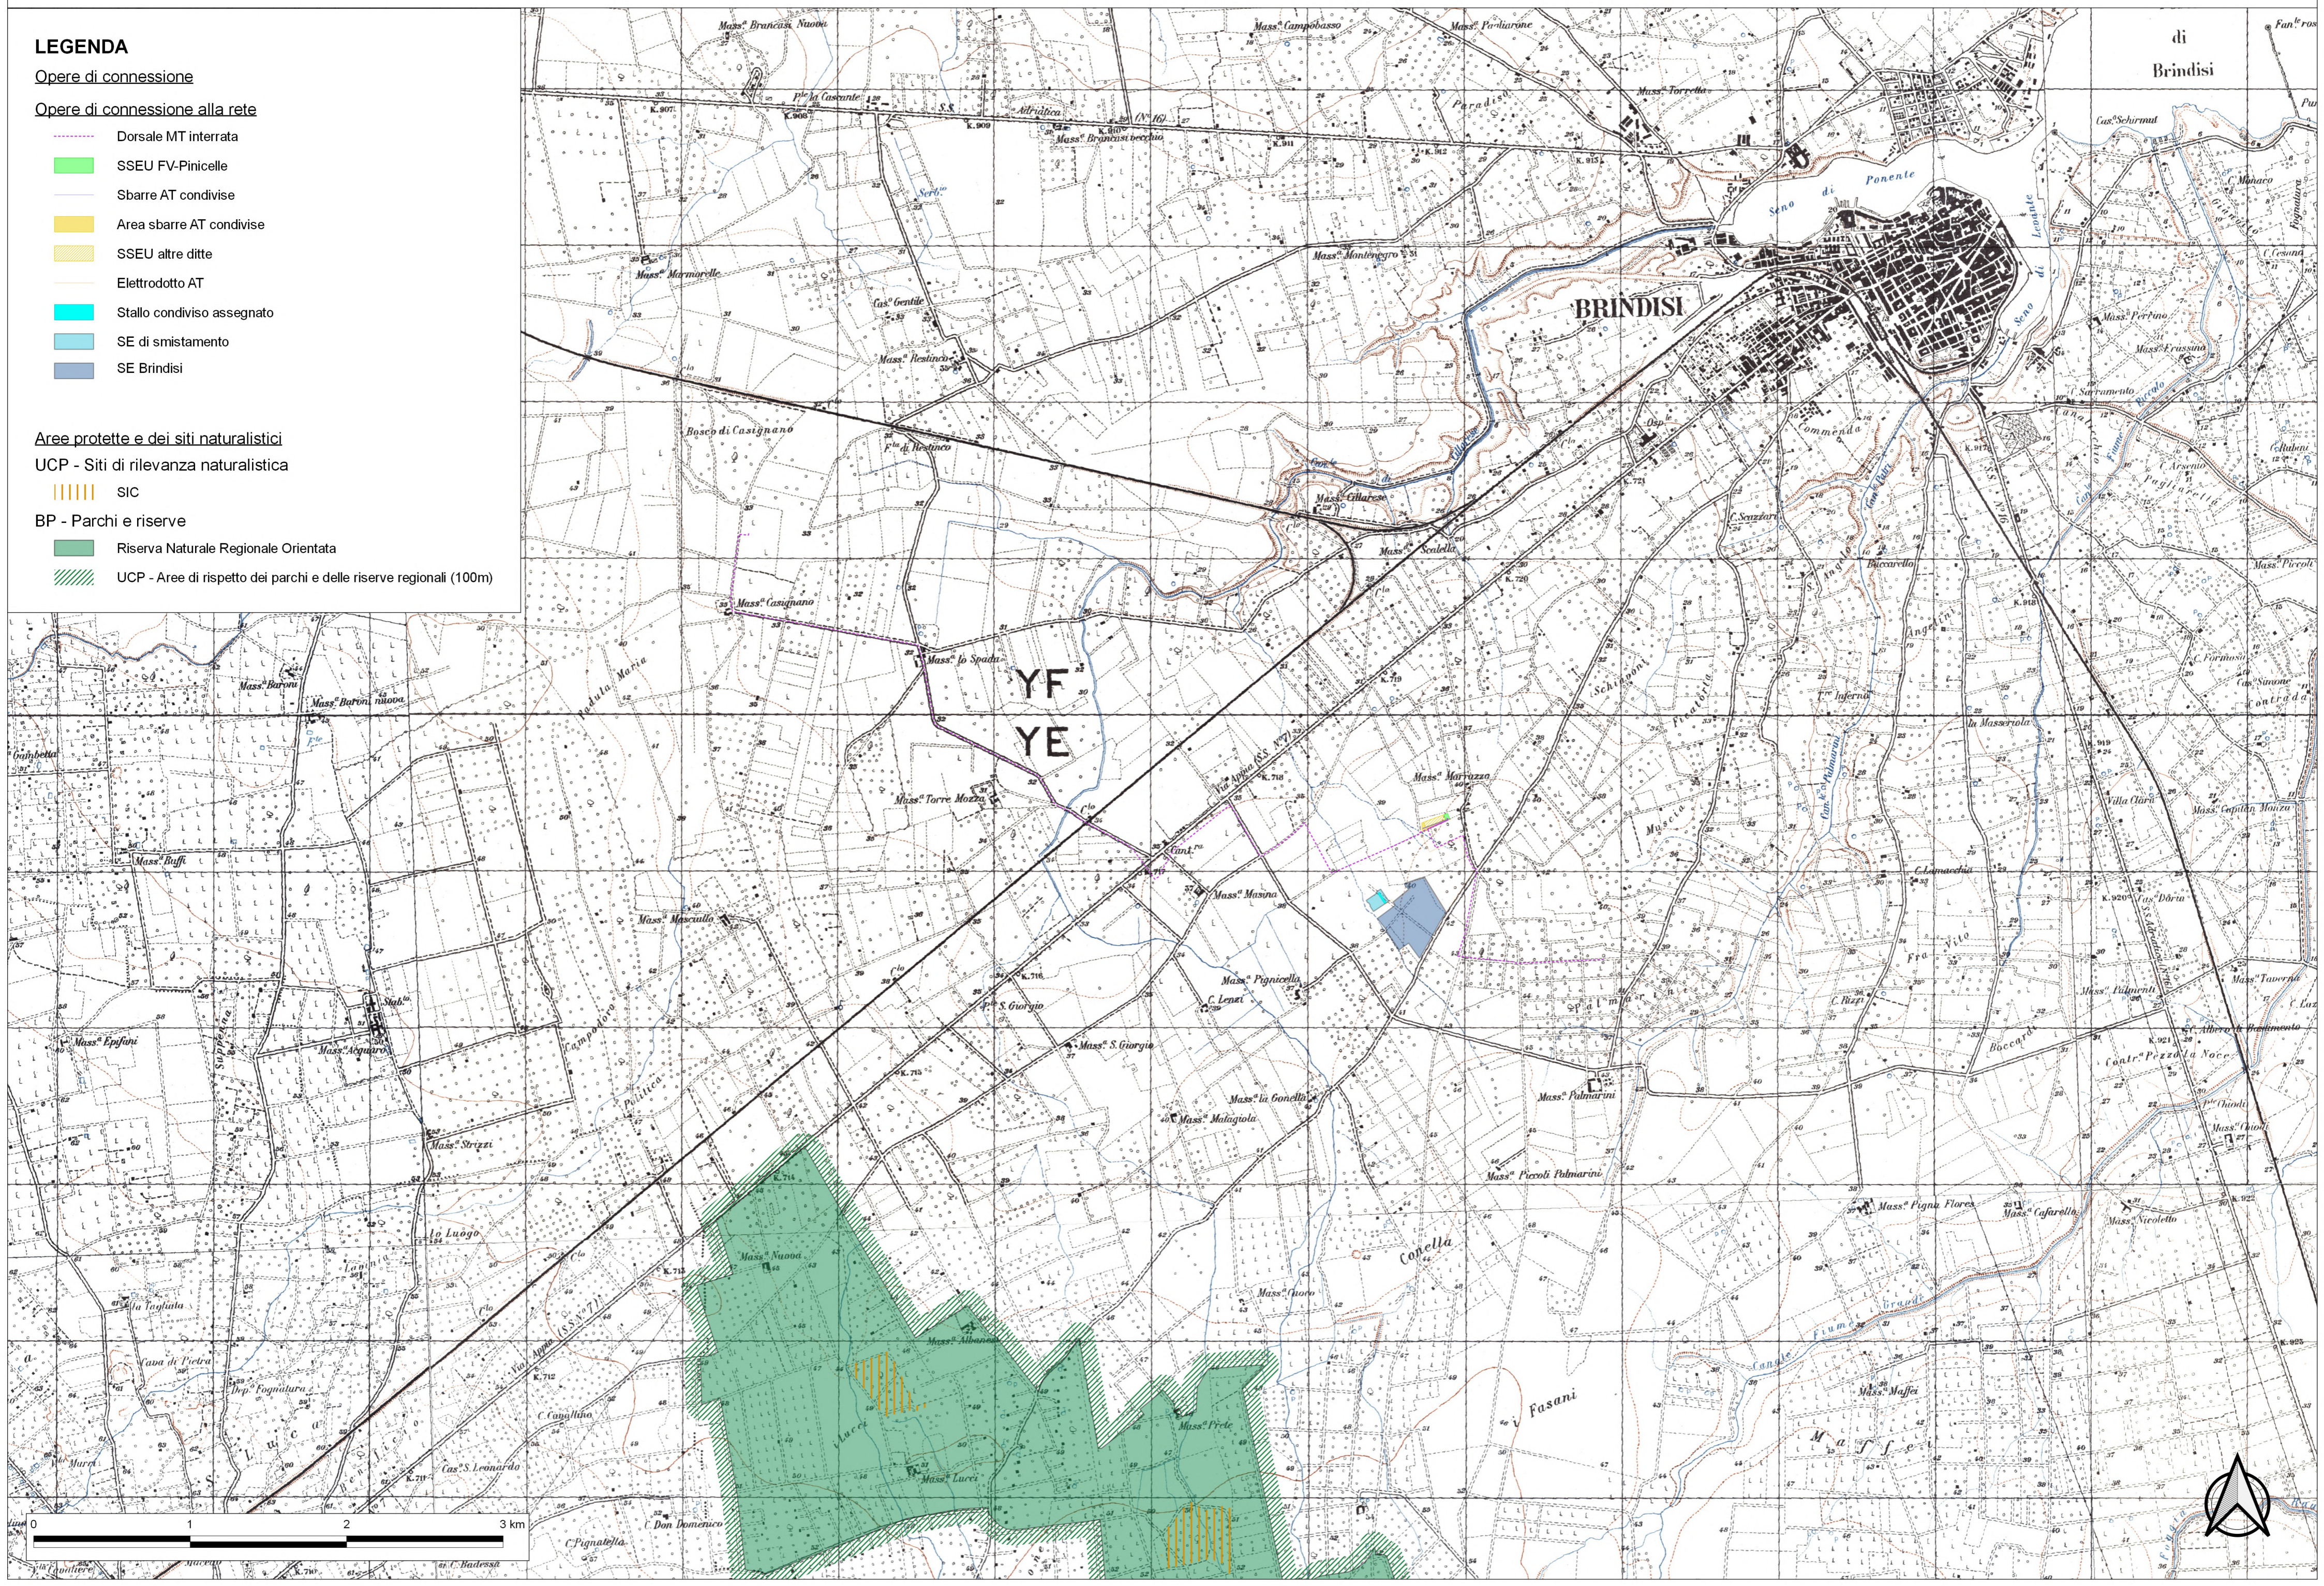

LEGENDA

Opere di connessione

Opere di connessione alla rete

- Dorsale MT interrata
- SSEU FV-Pinicelle
- Sbarre AT condivise
- Area sbarre AT condivise
- SSEU altre ditte
- Elettrodotto AT
- Stallo condiviso assegnato
- SE di smistamento
- SE Brindisi

Piano Assetto Idrogeologico (PAI)

- AP
- MP
- BP
- pericolosità_frane_UoM_Puglia_Gen_2022
- Reticolo_Iidrografico_UOM_Puglia_agg_8_feb_2022

