


LEGENDA:

- 1 - Navicella
- 2 - Sostegno conico tubolare
- 3 - Mozzo/rotore
- 4 - Pale
- 5 - Sensori e Segnalazione luminosa notturna
- 6 - Porta di accesso

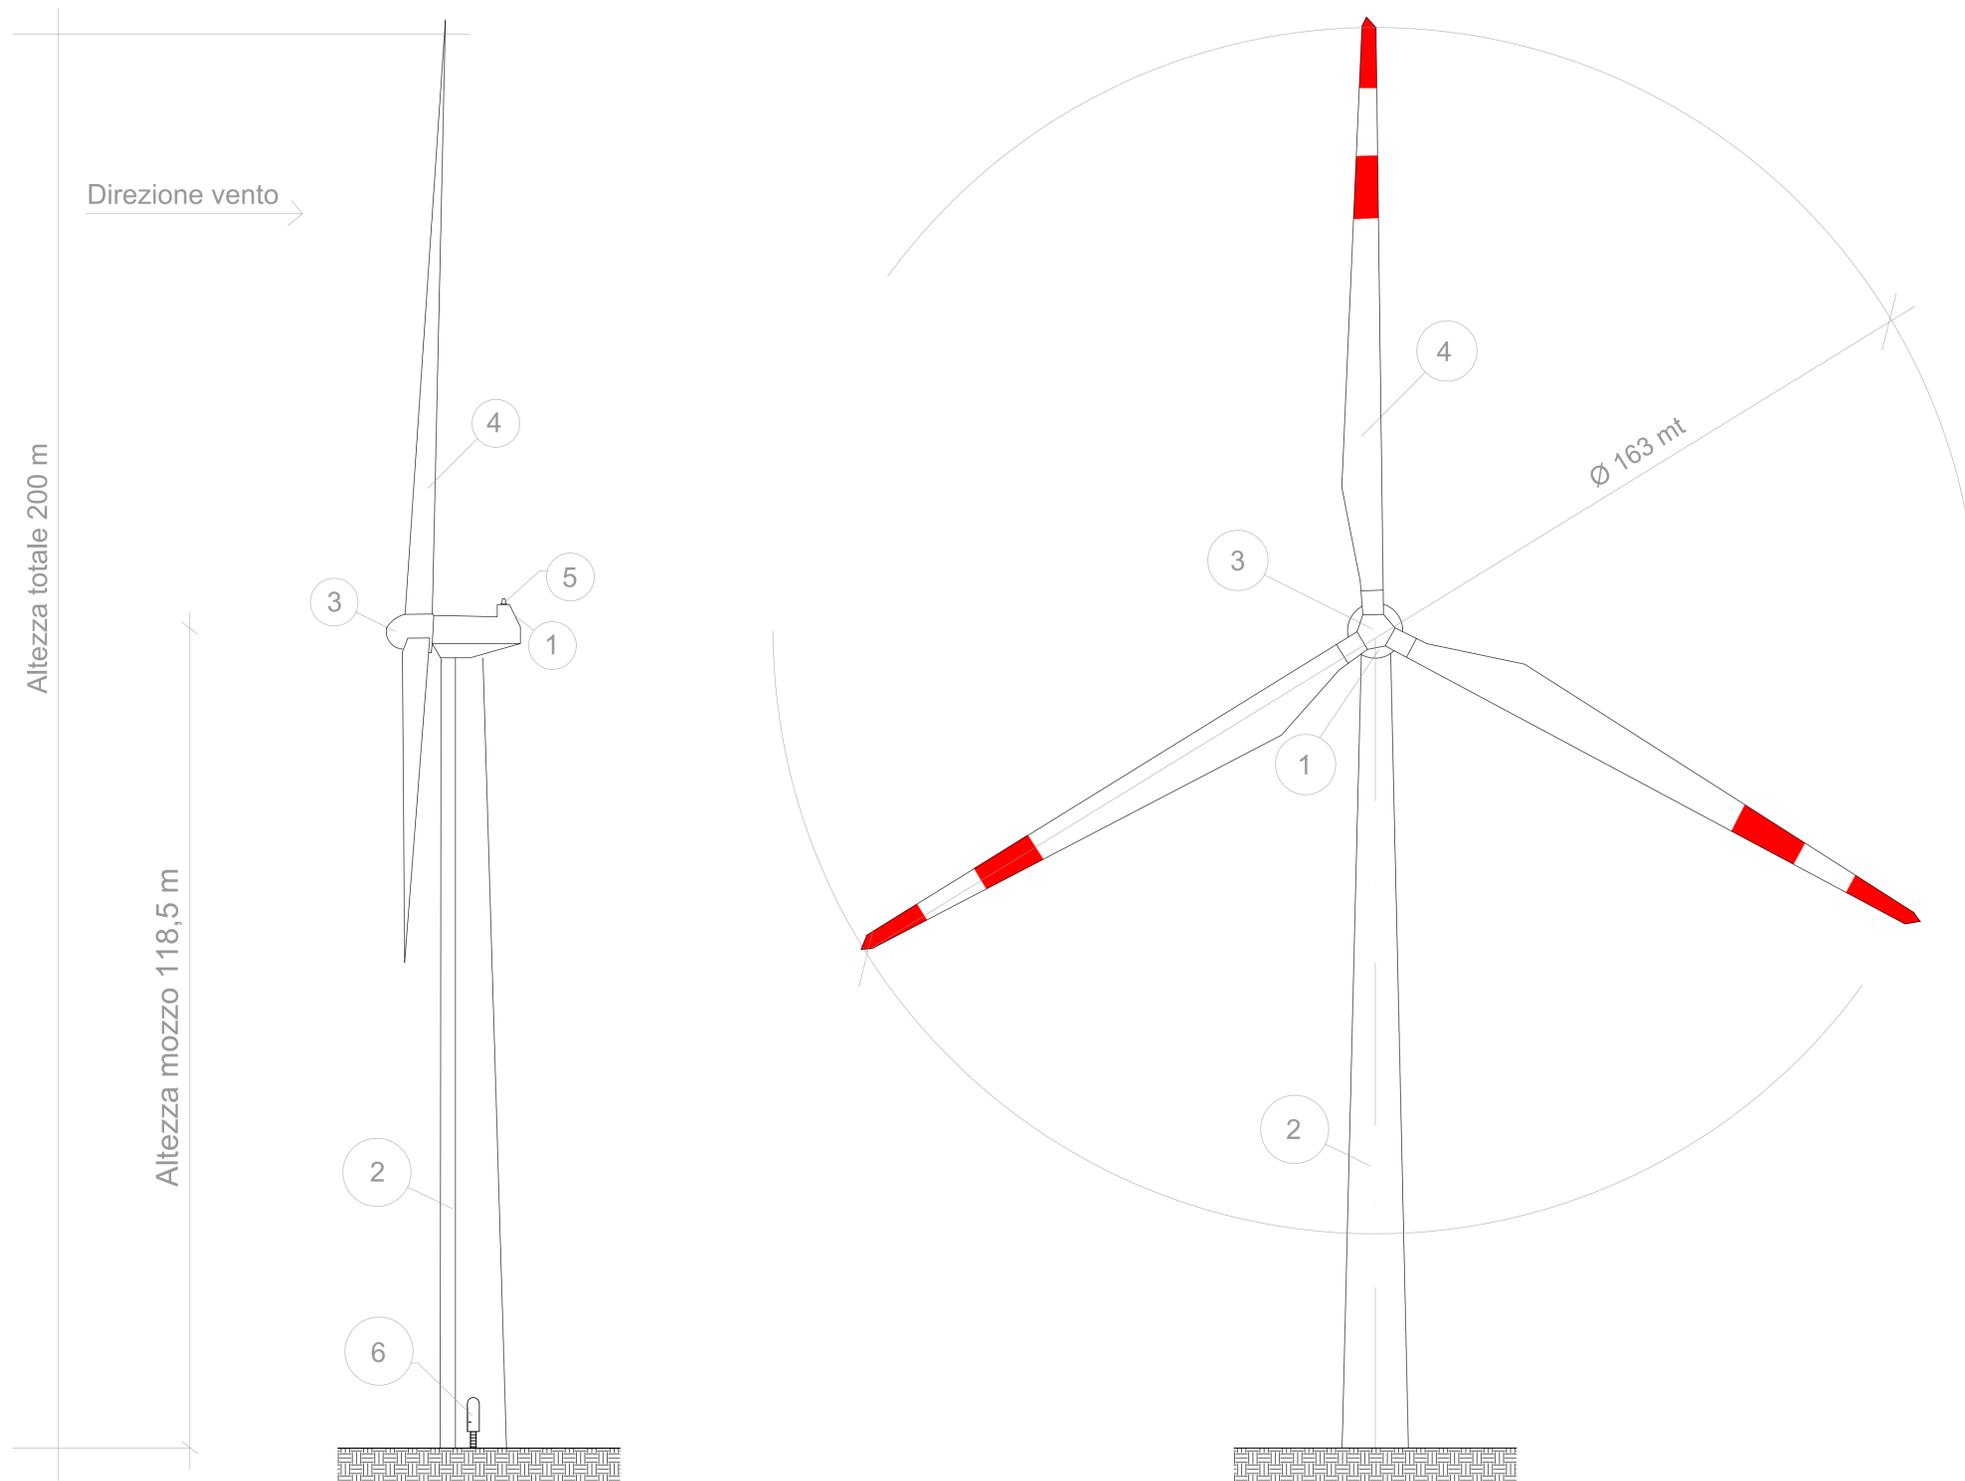

Ing. Francesco Desiderio Lanzetta
Ordine degli Ingegneri
della Provincia di Palermo n. 4488

Progetto di realizzazione di un impianto eolico e opere connesse nei Comuni di Mazara del Vallo (TP), Salemi (TP) e Santa Ninfa (TP), denominato *Anemos*



Elaborato:
TIPICO AEROGENERATORE

Numero foglio

IDENTIFICAZIONE ELABORATO

Livello progettazione	Codice elaborato	Data	Scala	REV.
Definitivo	ANMPD0T09-00	14/03/23	1:500	00

Società: Geremo s.r.l.

SeaWindPower



Partnered by:

