




FOGLIO 24, Particelle 277, 279 (Comune Mazara del Vallo)

 Proprietà di LICARI VINCENZO

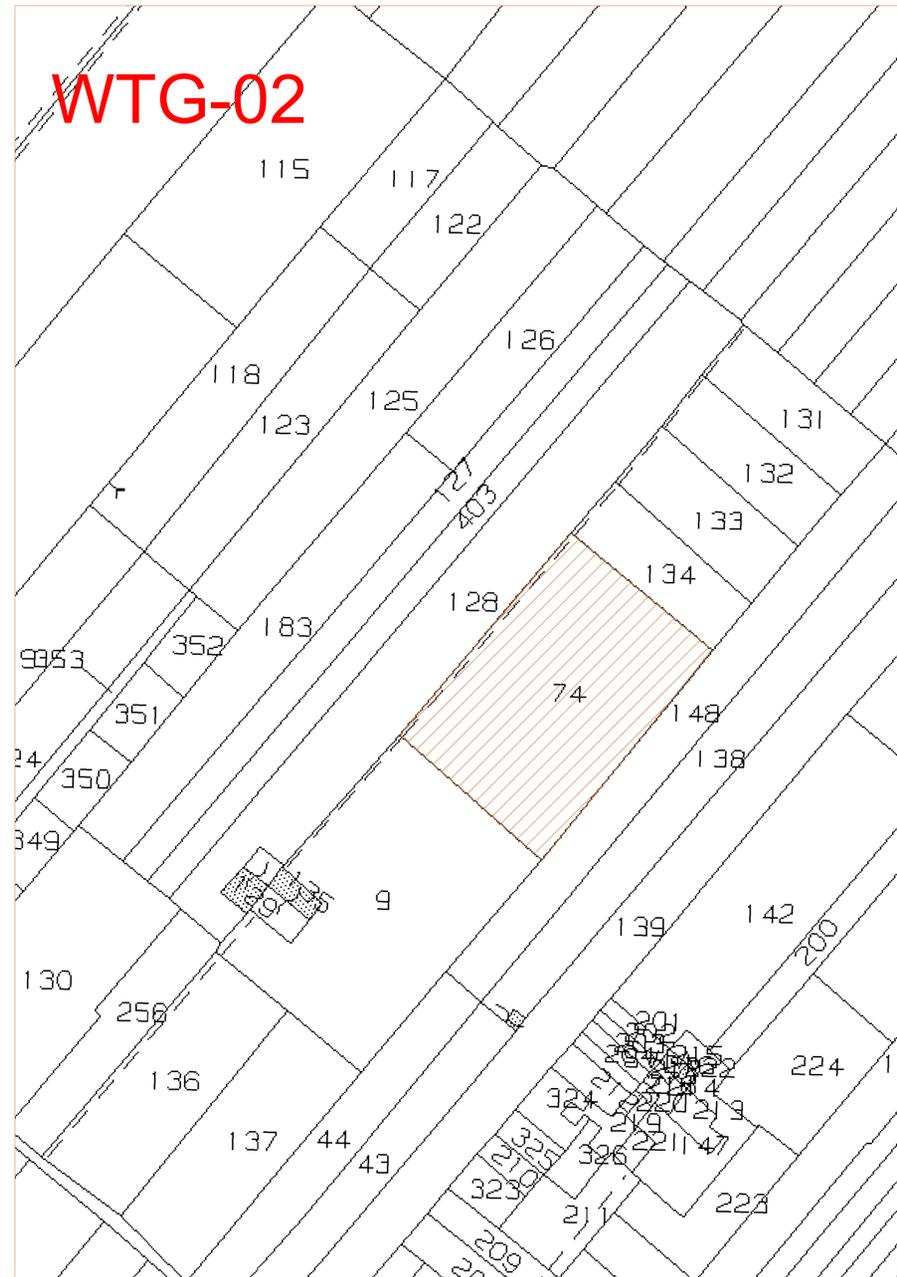

FOGLIO 25, Particelle 74 (Comune Mazara del Vallo)

 Proprietà di AMATO GIROLAMO



FOGLIO 26, Particelle 419, 245, 430, 246, 247 (Comune Mazara del Vallo)

 Proprietà di DI GIROLAMO ELEANNA

Ing. Francesco Desiderio Lanzalaco  
Ordine degli Ingegneri  
della Provincia di Palermo n. 4488

Inquadramento Parco Eolico



Progetto di realizzazione di un impianto eolico e opere connesse nei Comuni di Mazara del Vallo (TP), Salemi (TP) e Santa Ninfa (TP), denominato *Anemos*



Elaborato:  
PIANO PARTICELLARE GRAFICO

Numero foglio  
1/3

IDENTIFICAZIONE ELABORATO

| Livello progettazione | Codice elaborato | Data     | Scala   | REV. |
|-----------------------|------------------|----------|---------|------|
| Definitivo            | ANMPDOT11-00     | 14/03/23 | 1:1.000 | 00   |


Società: Geremo s.r.l.

 **SeaWindPower**

 **GreenGo**


Partnered by:

 **rea**  
reale energia rinnovabile

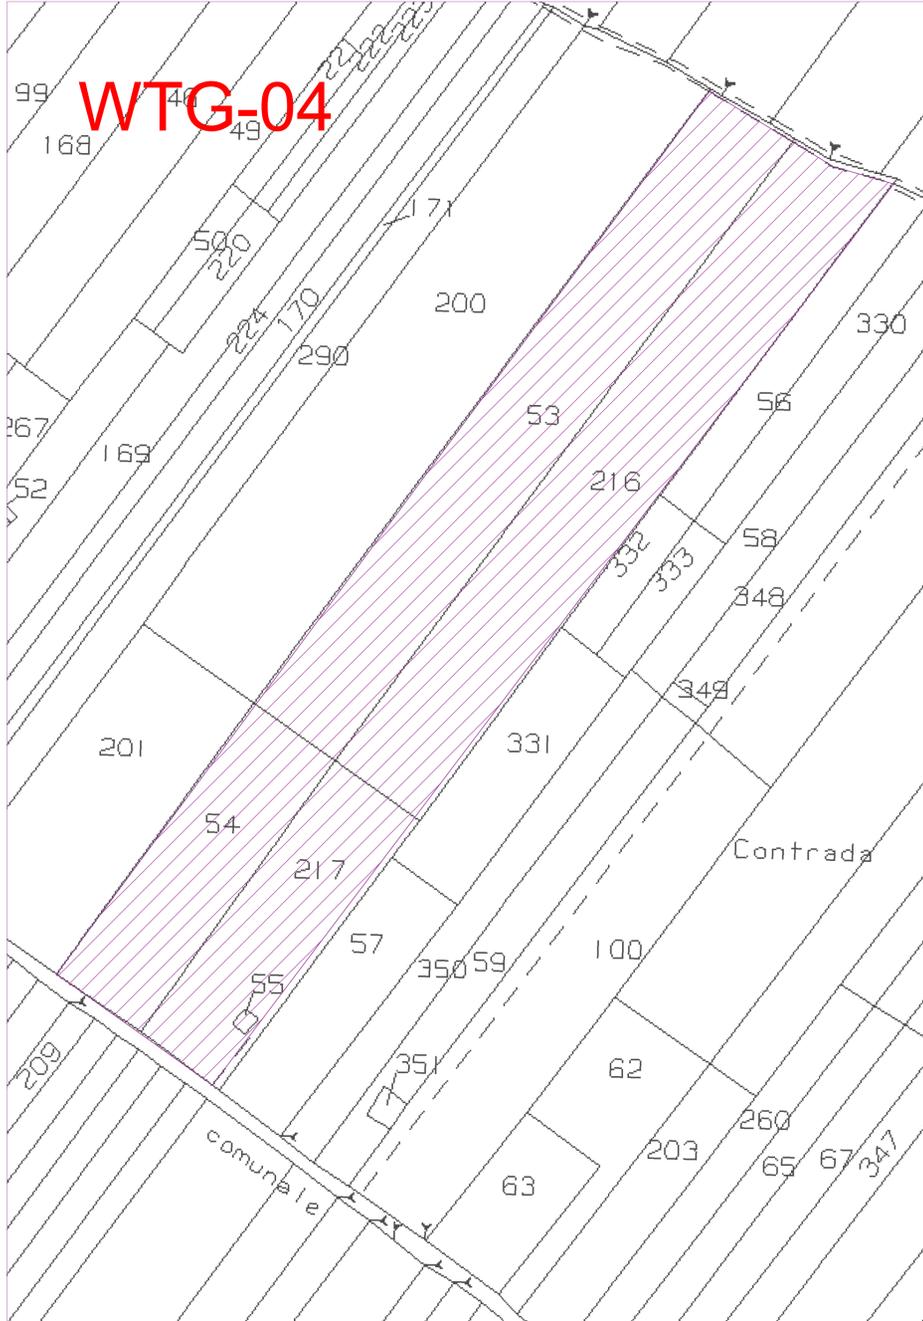


FOGLIO 29, Particelle 54, 55, 217, 216, 53 (Comune Mazara del Vallo)

Proprietà di  
GABRIELE ALBERTO,  
GABRIELE GASPARE,  
GABRIELE GIOVANNA ROSA

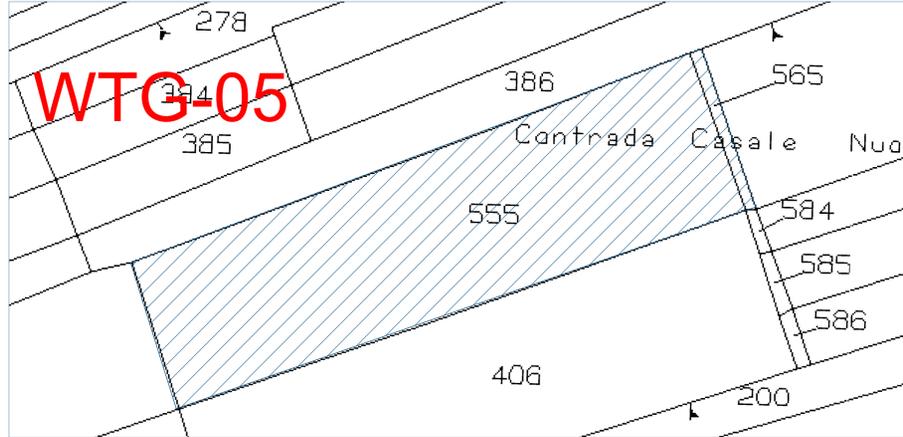


FOGLIO 45, Particelle 555, 565 (Comune Mazara del Vallo)

Proprietà di  
DE VITA AGATA MARIA

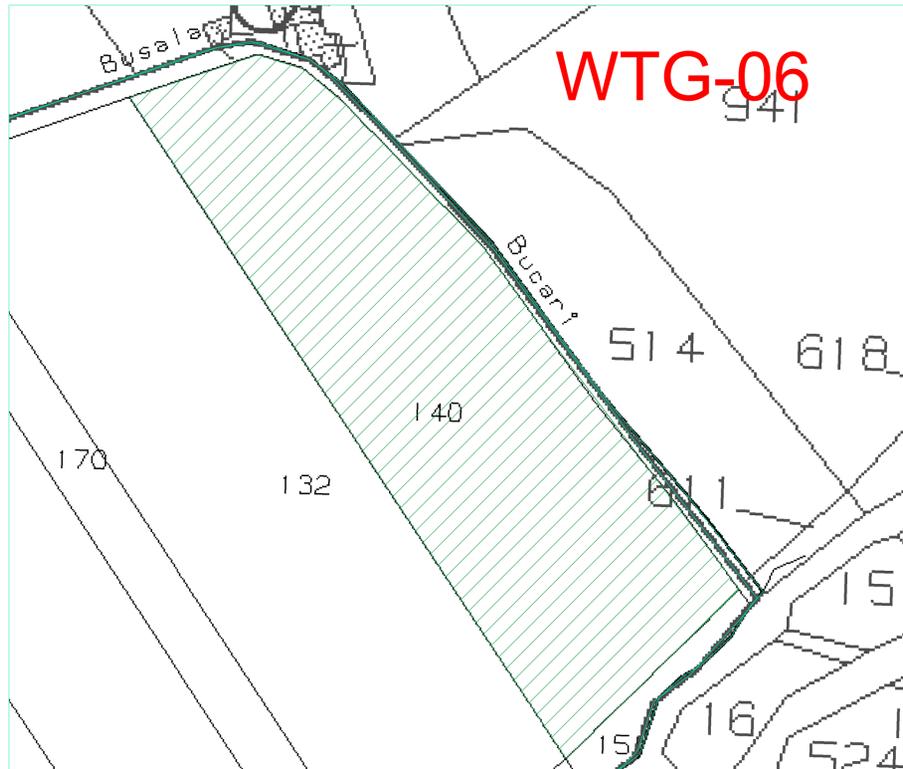

FOGLIO 61, Particelle 140 (Comune Mazara del Vallo)

Proprietà di  
IMPICICHE ROCCO,  
PANTALEA MARIA

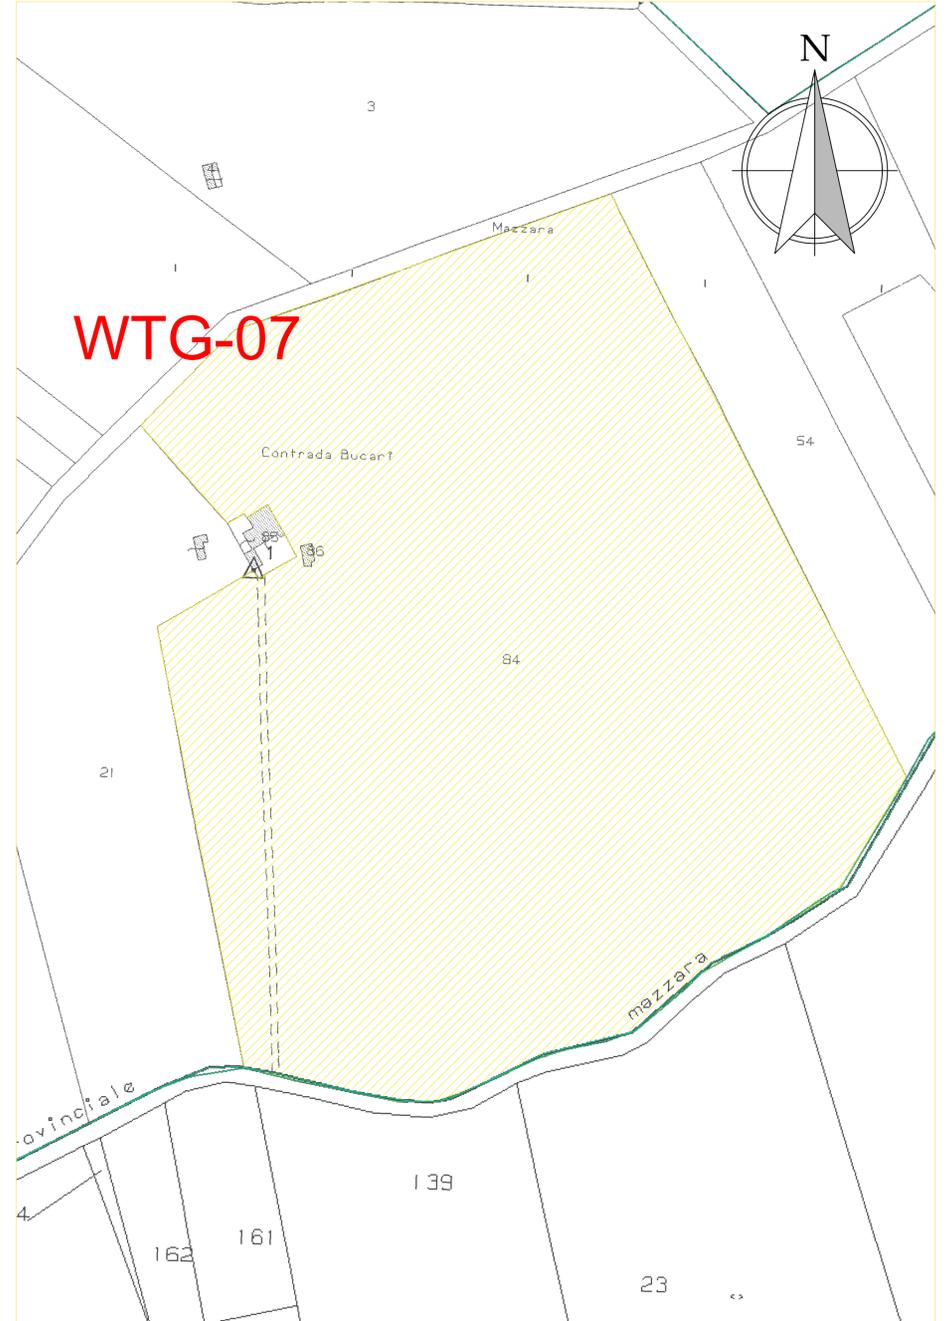

FOGLIO 50, Particelle 84 (Comune Mazara del Vallo)

Proprietà di  
SCIMEMI ANNA MARIA,  
SCIMEMI FRANCESCA

Inquadramento Parco Eolico



Progetto di realizzazione di un impianto eolico e opere connesse nei Comuni di Mazara del Vallo (TP), Salemi (TP) e Santa Ninfa (TP), denominato *Anemos*



Elaborato:  
PIANO PARTICELLARE GRAFICO

Numero foglio  
2/3

IDENTIFICAZIONE ELABORATO

| Livello progettazione | Codice elaborato | Data     | Scala              | REV. |
|-----------------------|------------------|----------|--------------------|------|
| Definitivo            | ANMPDOT11-00     | 14/03/23 | 1:1.000<br>1:2.000 | 00   |


Società: Geremo s.r.l.

**SeaWindPower**



Partnered by:




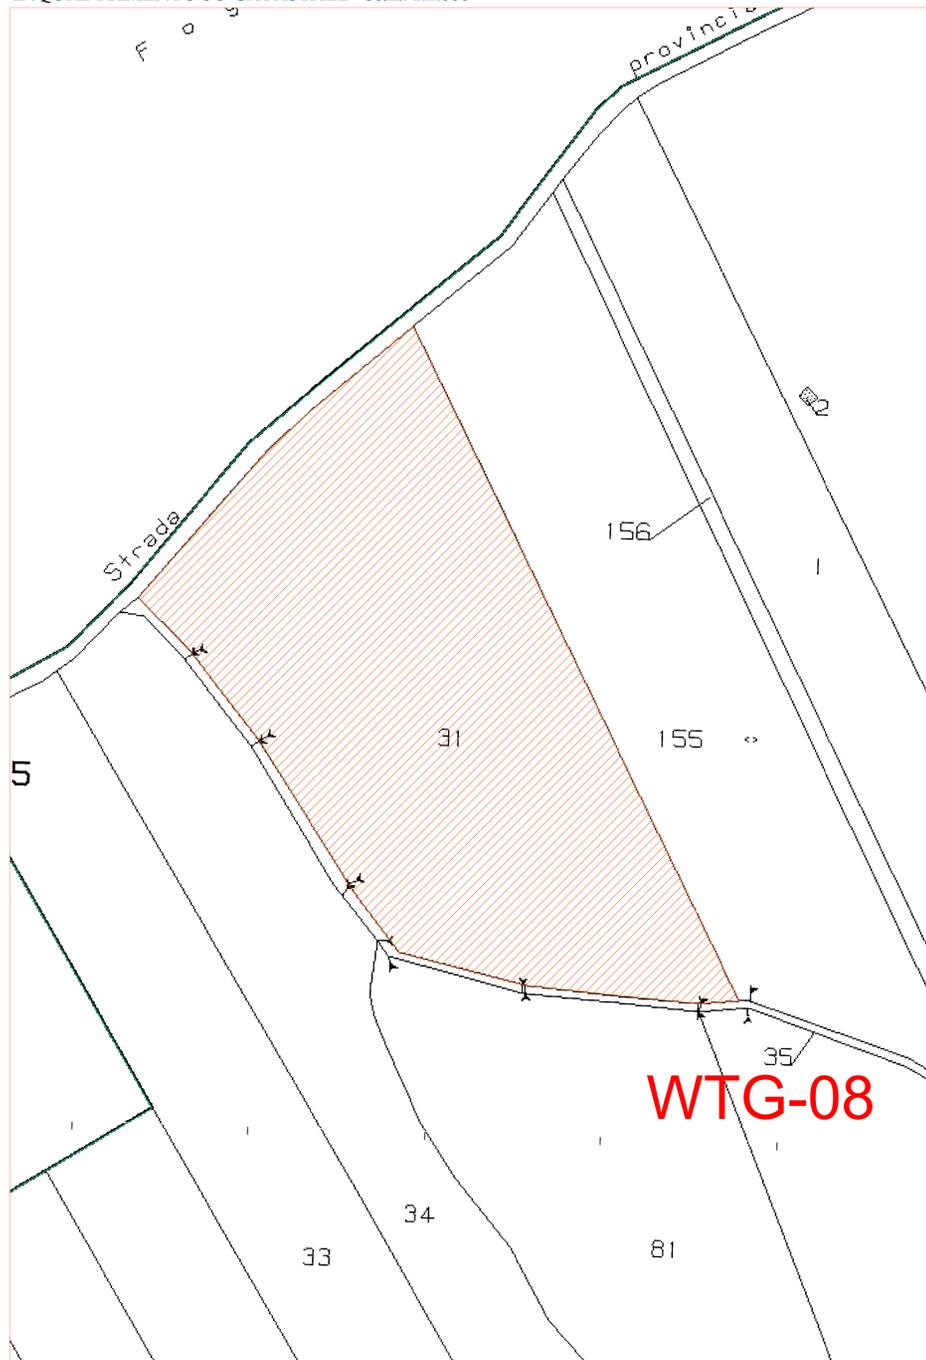

**WTG-08**

FOGLIO 53, Particelle 31 (Comune Mazara del Vallo)


Proprietà di  
CRIMI GIADA

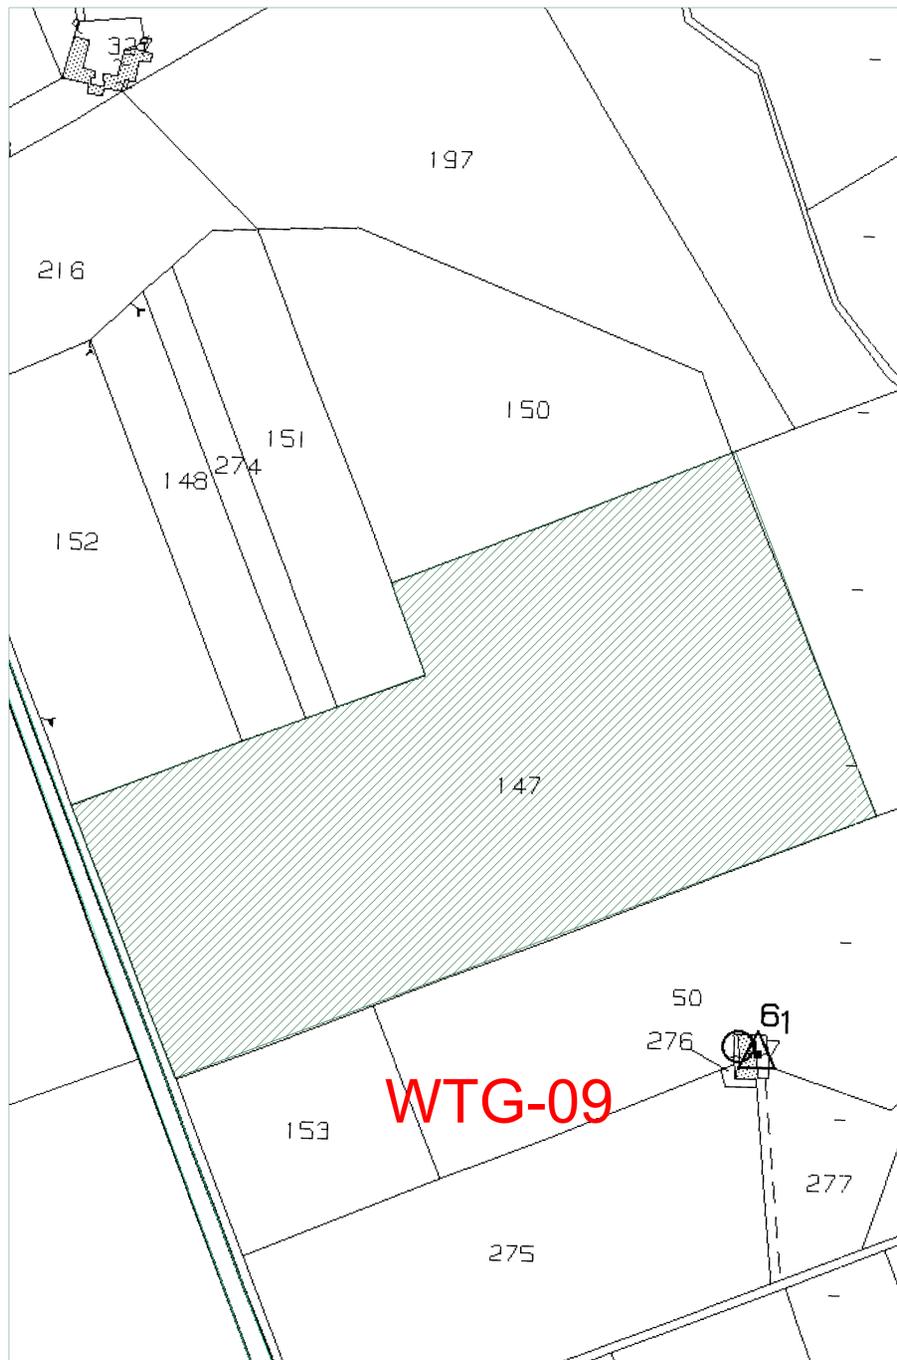

**WTG-09**

FOGLIO 167, Particelle 147 (Comune Salemi)

Proprietà di  
FERRANTI GIUSEPPINA MARIA

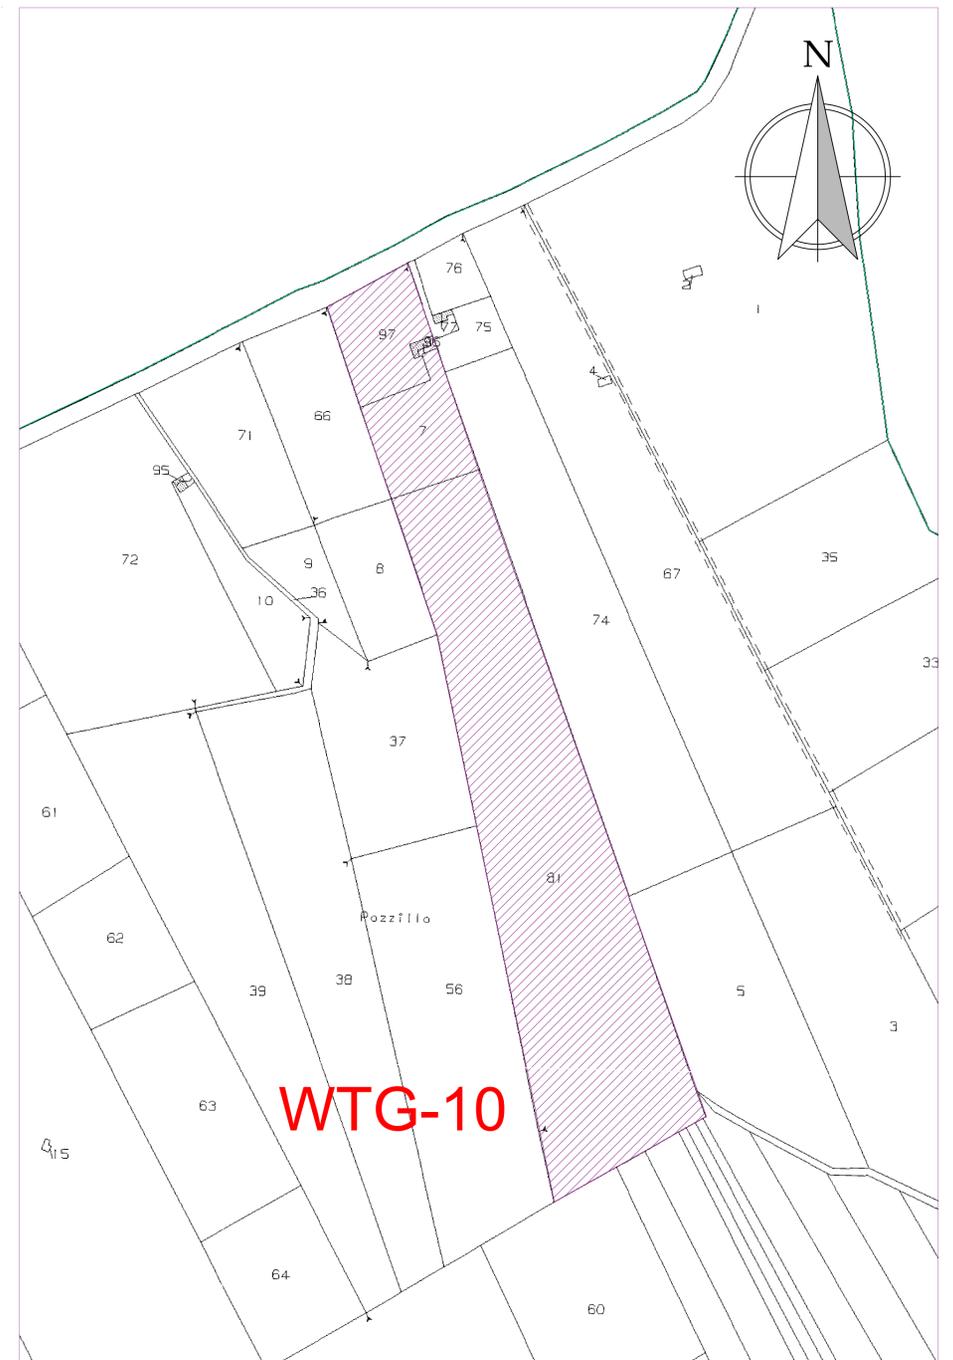

**WTG-10**

FOGLIO 162, Particelle 81, 7, 97, 96 (Comune Salemi)

Proprietà di  
ARMATA ANTONINA,  
CRAPAROTTA GIUSEPPE

Inquadramento Parco Eolico



Progetto di realizzazione di un impianto eolico e opere connesse nei Comuni di Mazara del Vallo (TP), Salemi (TP) e Santa Ninfa (TP), denominato *Anemos*



Elaborato:  
PIANO PARTICELLARE GRAFICO

Numero foglio  
3/3

IDENTIFICAZIONE ELABORATO

| Livello progettazione | Codice elaborato | Data     | Scala   | REV. |
|-----------------------|------------------|----------|---------|------|
| Definitivo            | ANMPDOT11-00     | 14/03/23 | 1:2.000 | 00   |

Società: Geremo s.r.l.

**SeaWindPower**



Partnered by:

