


SIMBOLO	DESCRIZIONE
	INTERRUTTORE AUTOMATICO
	SEZIONATORE DI LINEA
	INTERRUTTORE AUTOMATICO CON FUNZIONAMENTO TERMICO E MAGNETICO
	GRUPPO ELETTROGENO
	SCARICATORE DI SOVRATENSIONI
	TERRA
	TRASFORMATORE MT/BT SERVIZI AUSILIARI
	TRASFORMATORE ELEVATORE MT/AT

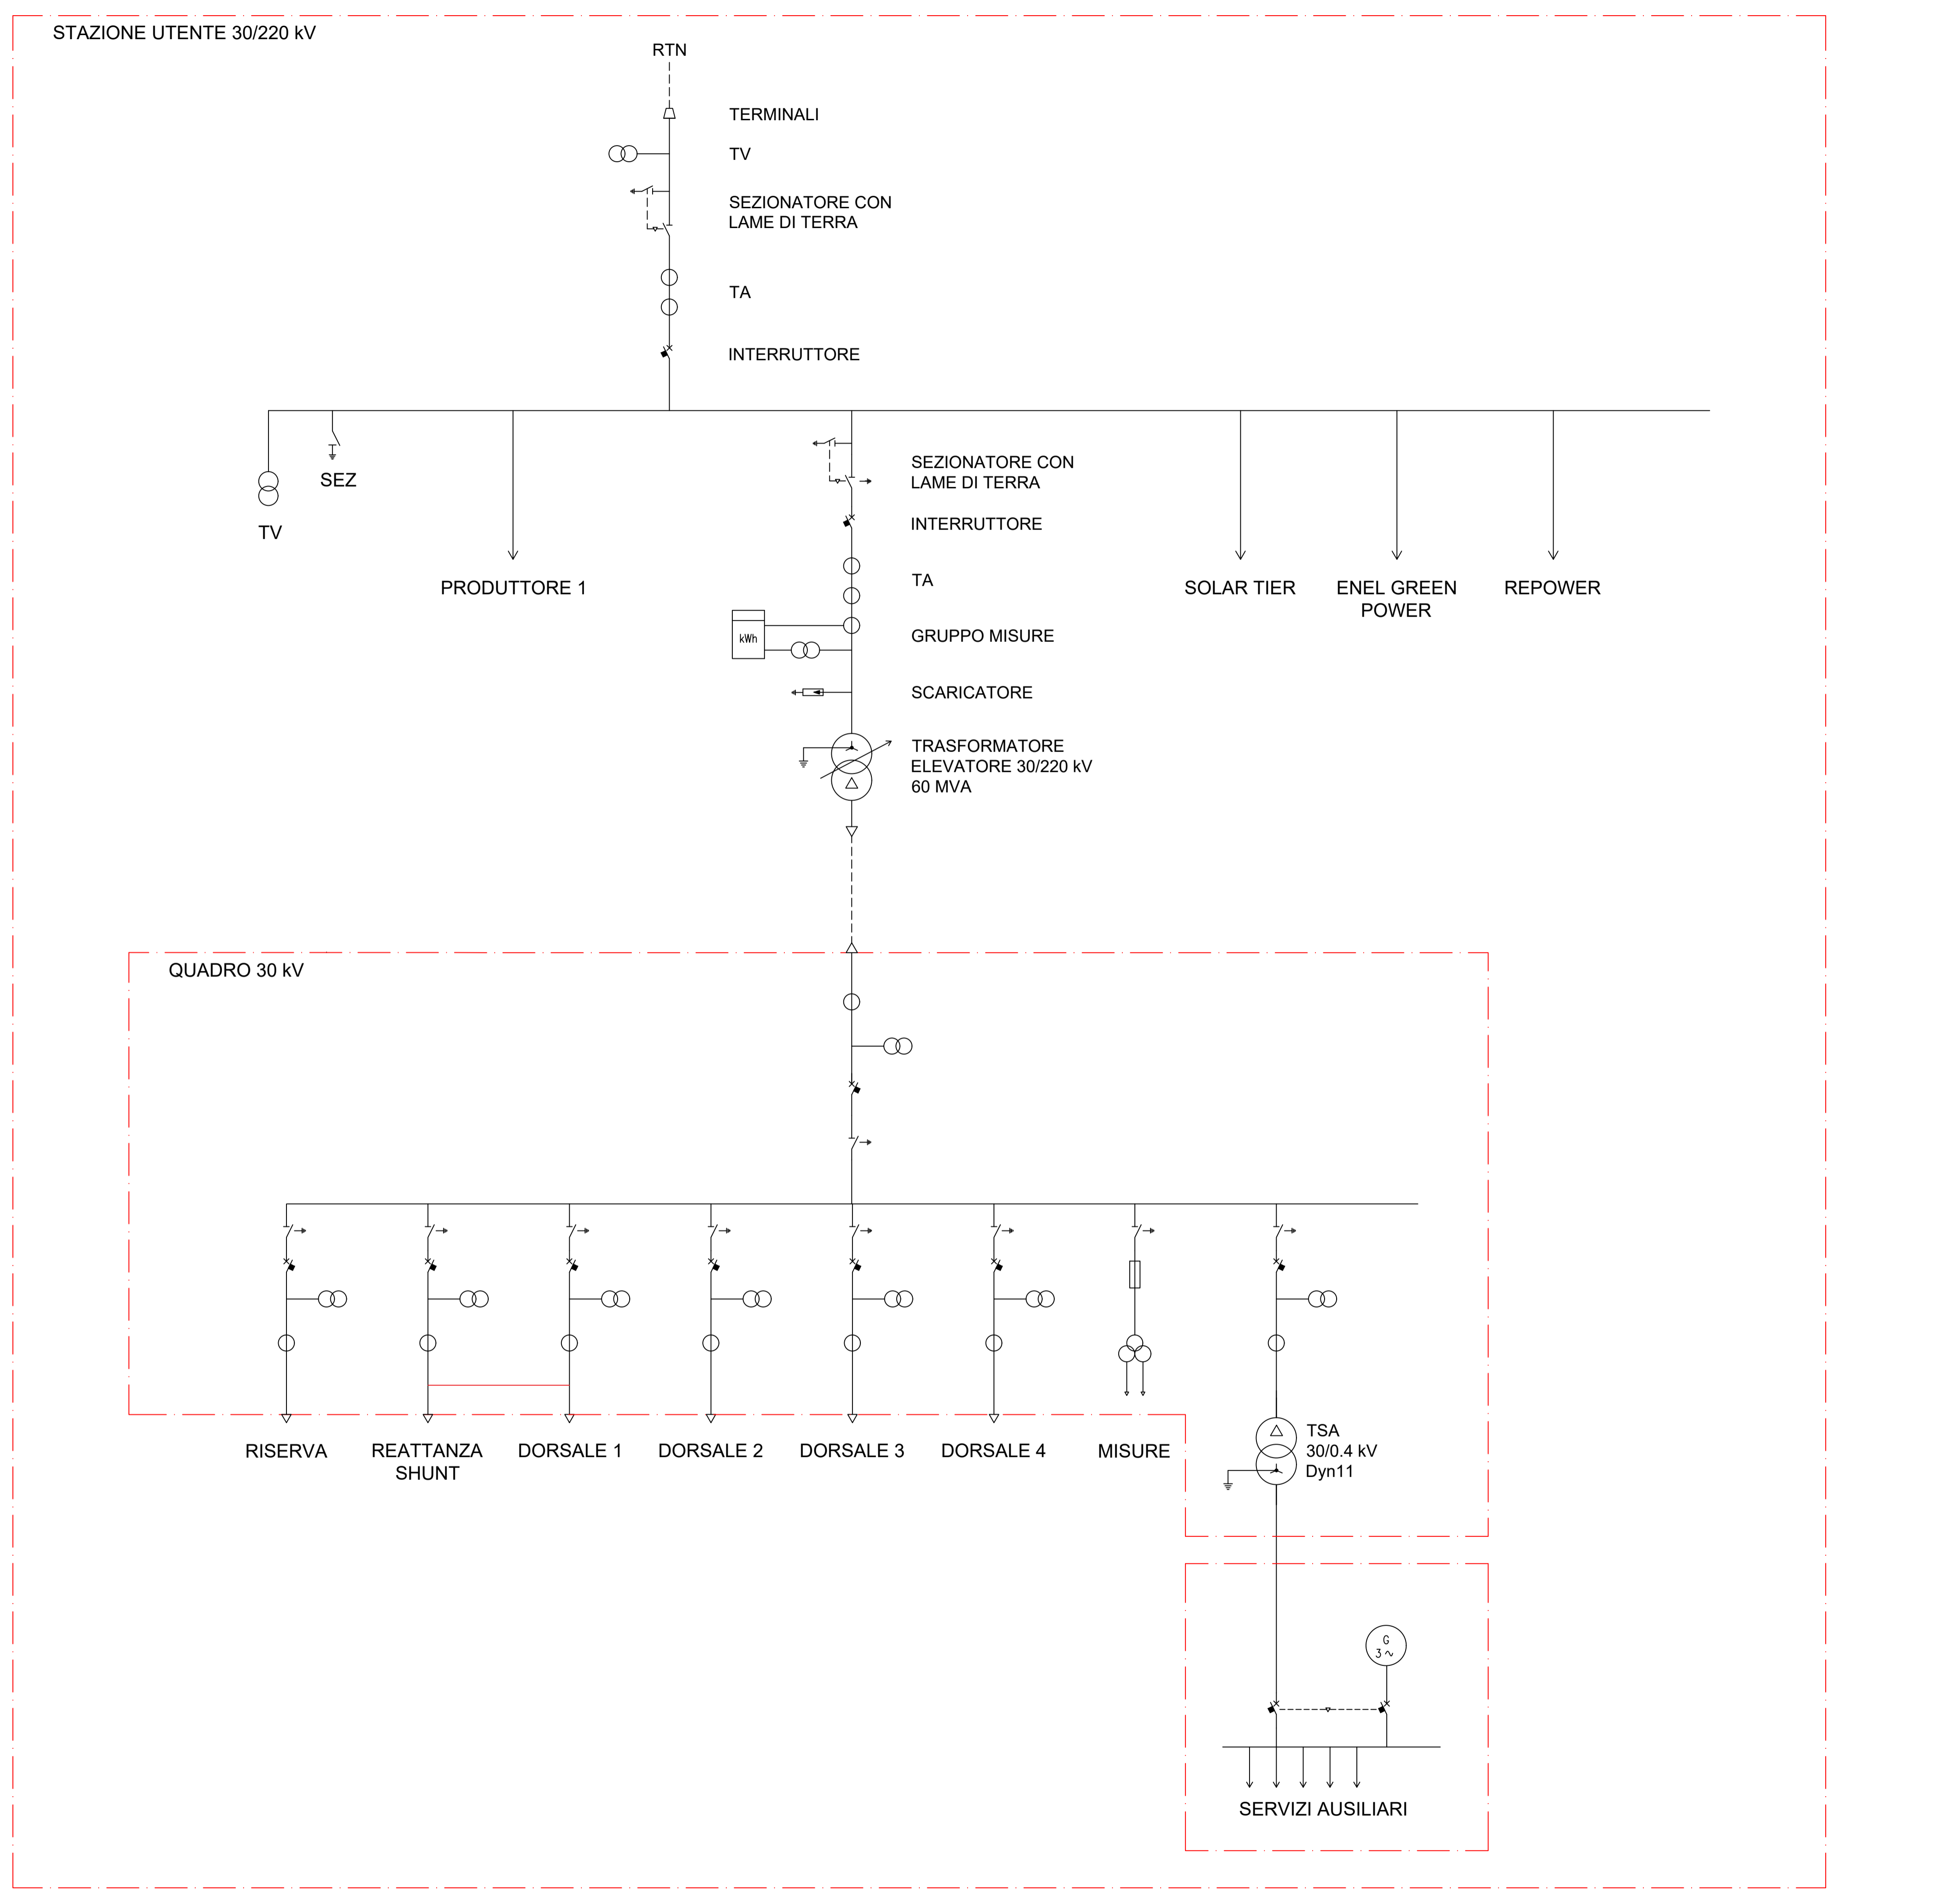

Ing. Francesco Desiderio Lanzetta
 Ordine degli Ingegneri
 della Provincia di Palermo n. 4488

Progetto di realizzazione di un impianto eolico e opere connesse nei Comuni di Mazara del Vallo (TP), Salemi (TP) e Santa Ninfa (TP), denominato *Anemos*



Elaborato: SCHEMA ELETTRICO UNIFILARE SOTTOSTAZIONE		Numero foglio		
IDENTIFICAZIONE ELABORATO				
Livello progettazione	Codice elaborato	Data	Scala	REV.
Definitivo	ANMPDOT12-00	14/03/23	-	00