


SCHEMA ELETTRICO UNIFILARE GENERALE

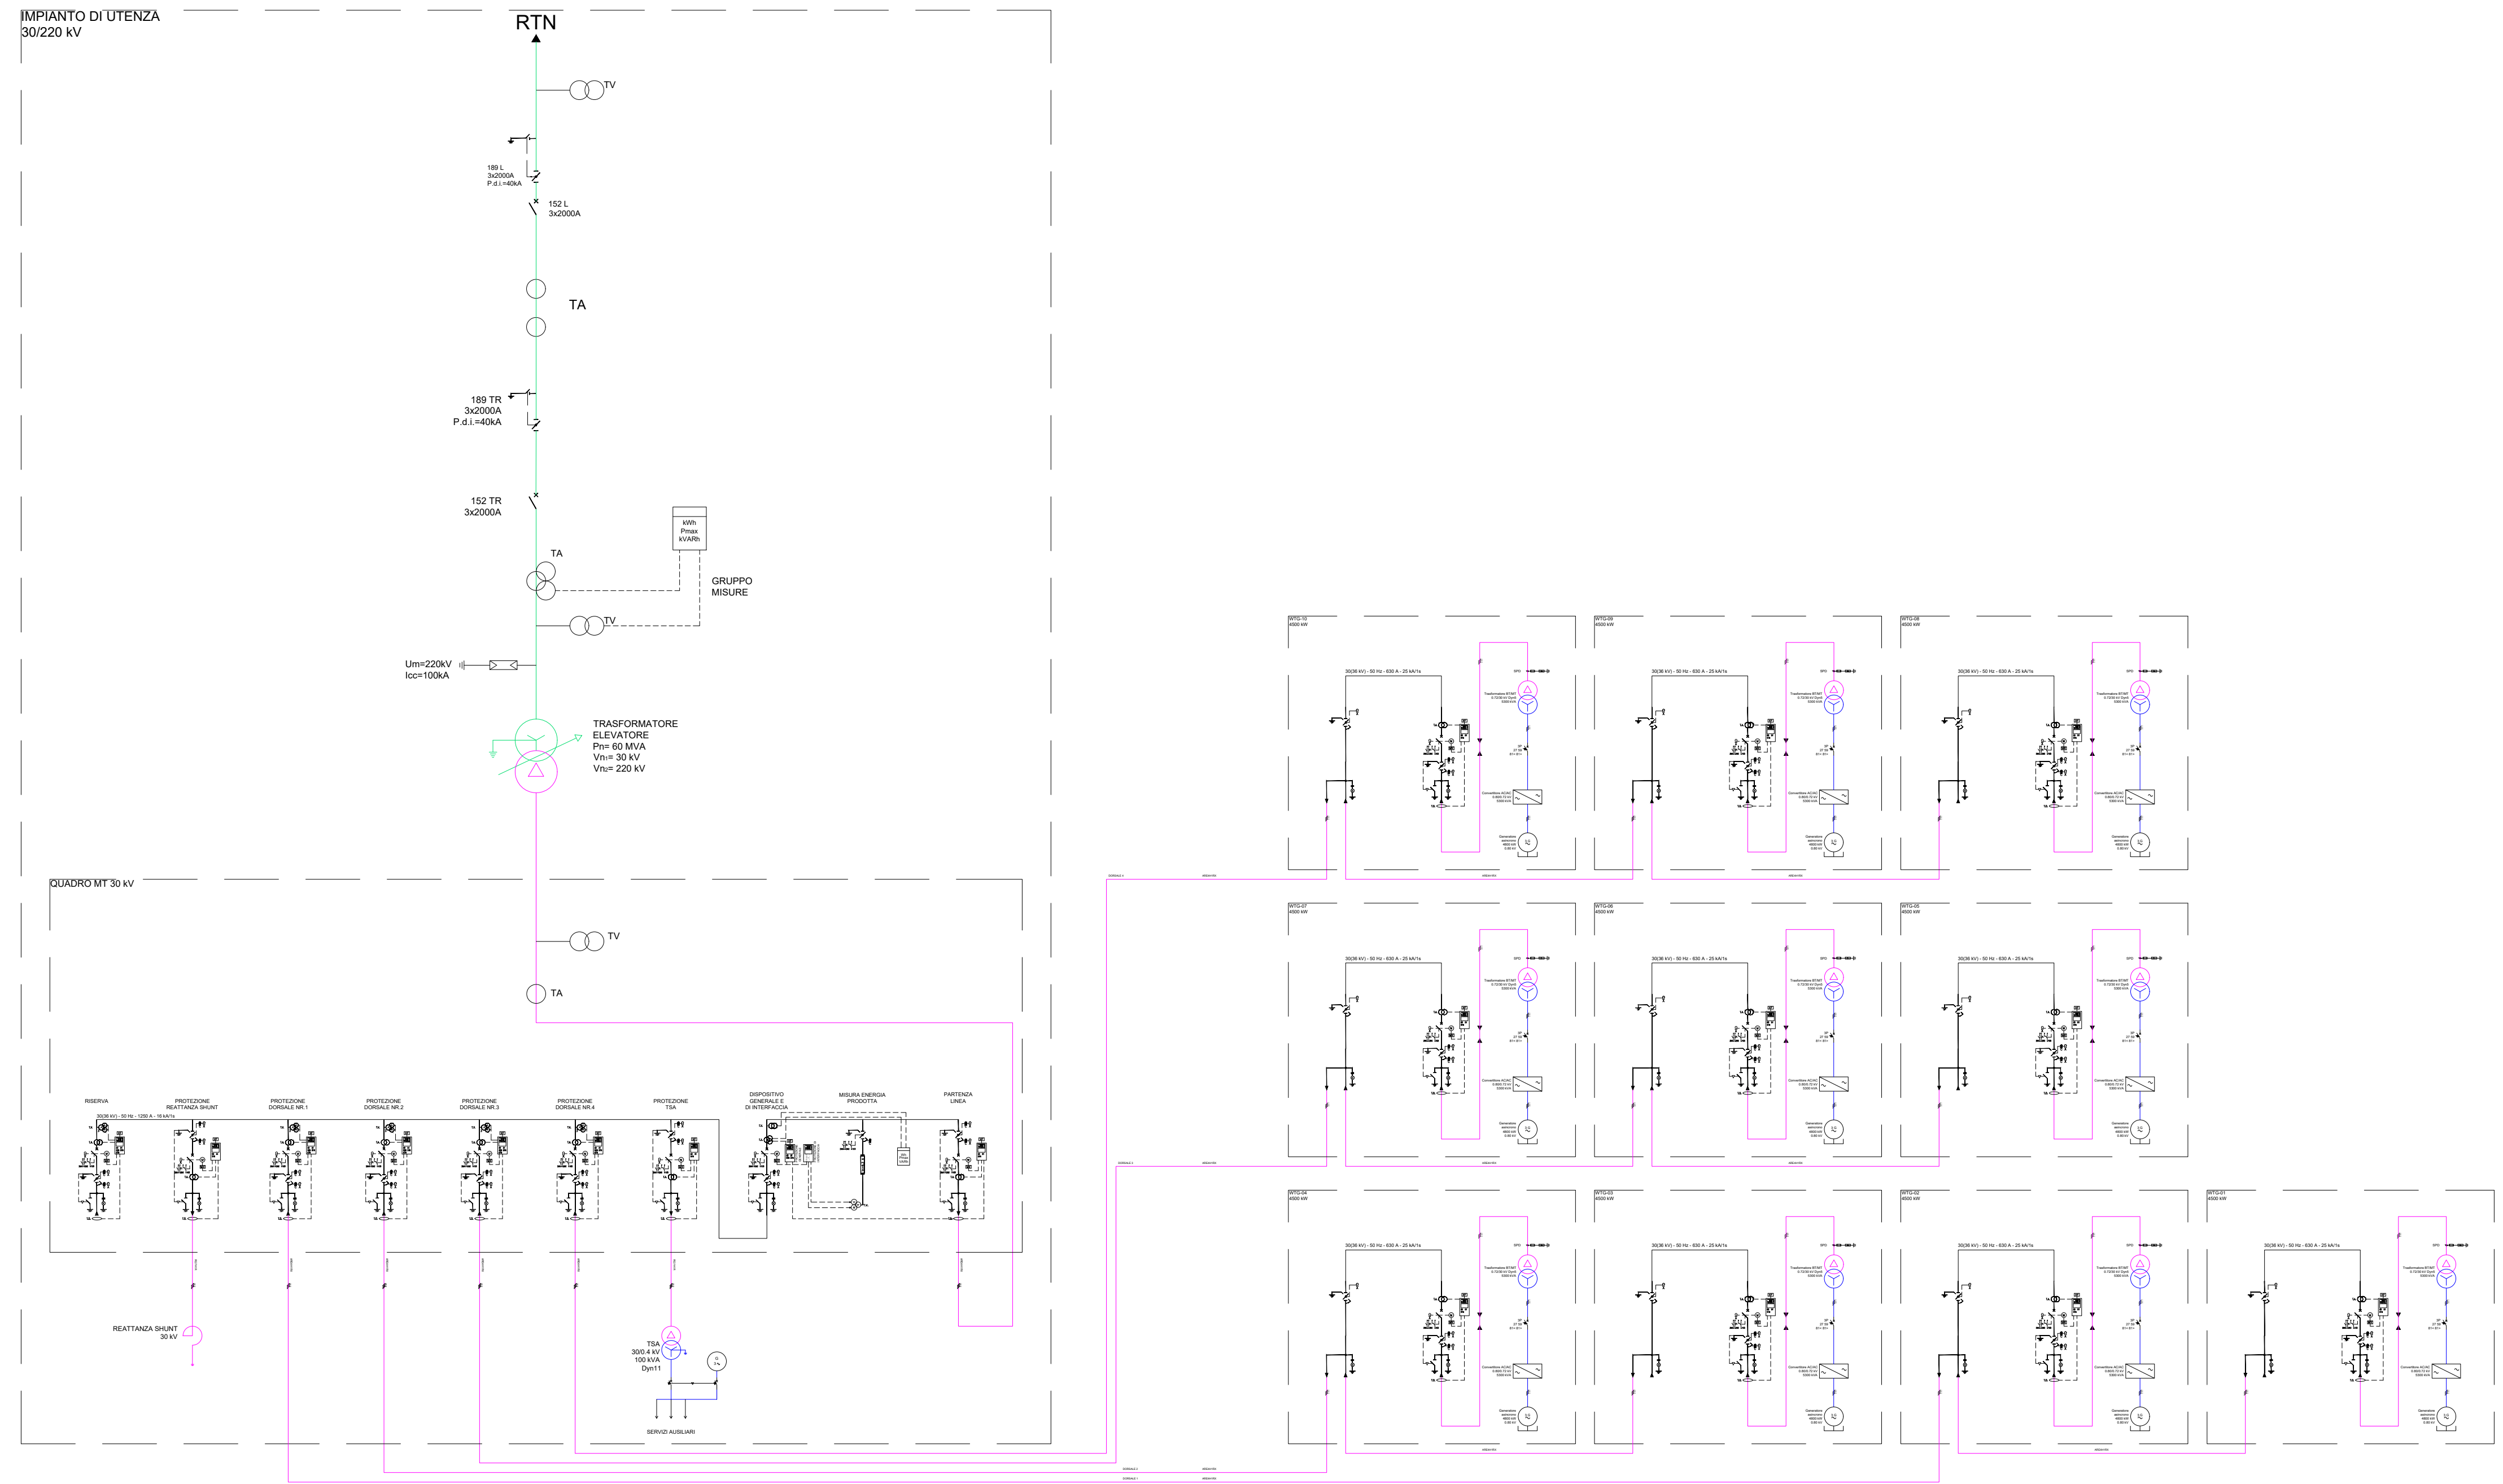

LEGENDA:

	CAVI DI ALIMENTAZIONE BT
	CAVI DI ALIMENTAZIONE MT
	TRATTO AT
	GENERATORE ASINCRONO
	INTERRUTTORE AUTOMATICO
	SEZIONATORE
	INTERRUTTORE MAGNETOTERMICO
	SCARICATORE DI SOVRATENSIONI
	FUSIBILE MT
	TERRA
	CONVERTITORE FULL-SCALE
	TRASFORMATORE DI POTENZA BT/MT
	TRASFORMATORE ELEVATORE MT/AT
	TRASFORMATORE DI MISURA
	RELE' DI PROTEZIONE
	REATTANZA SHUNT
	TRASFORMATORE MT/BT SERVIZI AUSILIARI
	GRUPPO ELETTROGENO

Ing. Francesco Desiderio Lanzileco  
 Ordine degli Ingegneri  
 della Provincia di Palermo n. 4488

Progetto di realizzazione di un impianto eolico e opere connesse nei Comuni di Mazara del Vallo (TP), Salemi (TP) e Santa Ninfa (TP), denominato *Anemos*



Elaborato:  
 SCHEMA ELETTRICO UNIFILARE GENERALE

Numero foglio

IDENTIFICAZIONE ELABORATO

Livello progettazione	Codice elaborato	Data	Scala	REV.
Definitivo	ANMPDOT13-00	14/03/23	-	00

Società: Geremo s.r.l.

**SeaWindPower**



Partnered by:

