




PLANIMETRIA PIAZZOLA WTG-01 _ scala 1:200

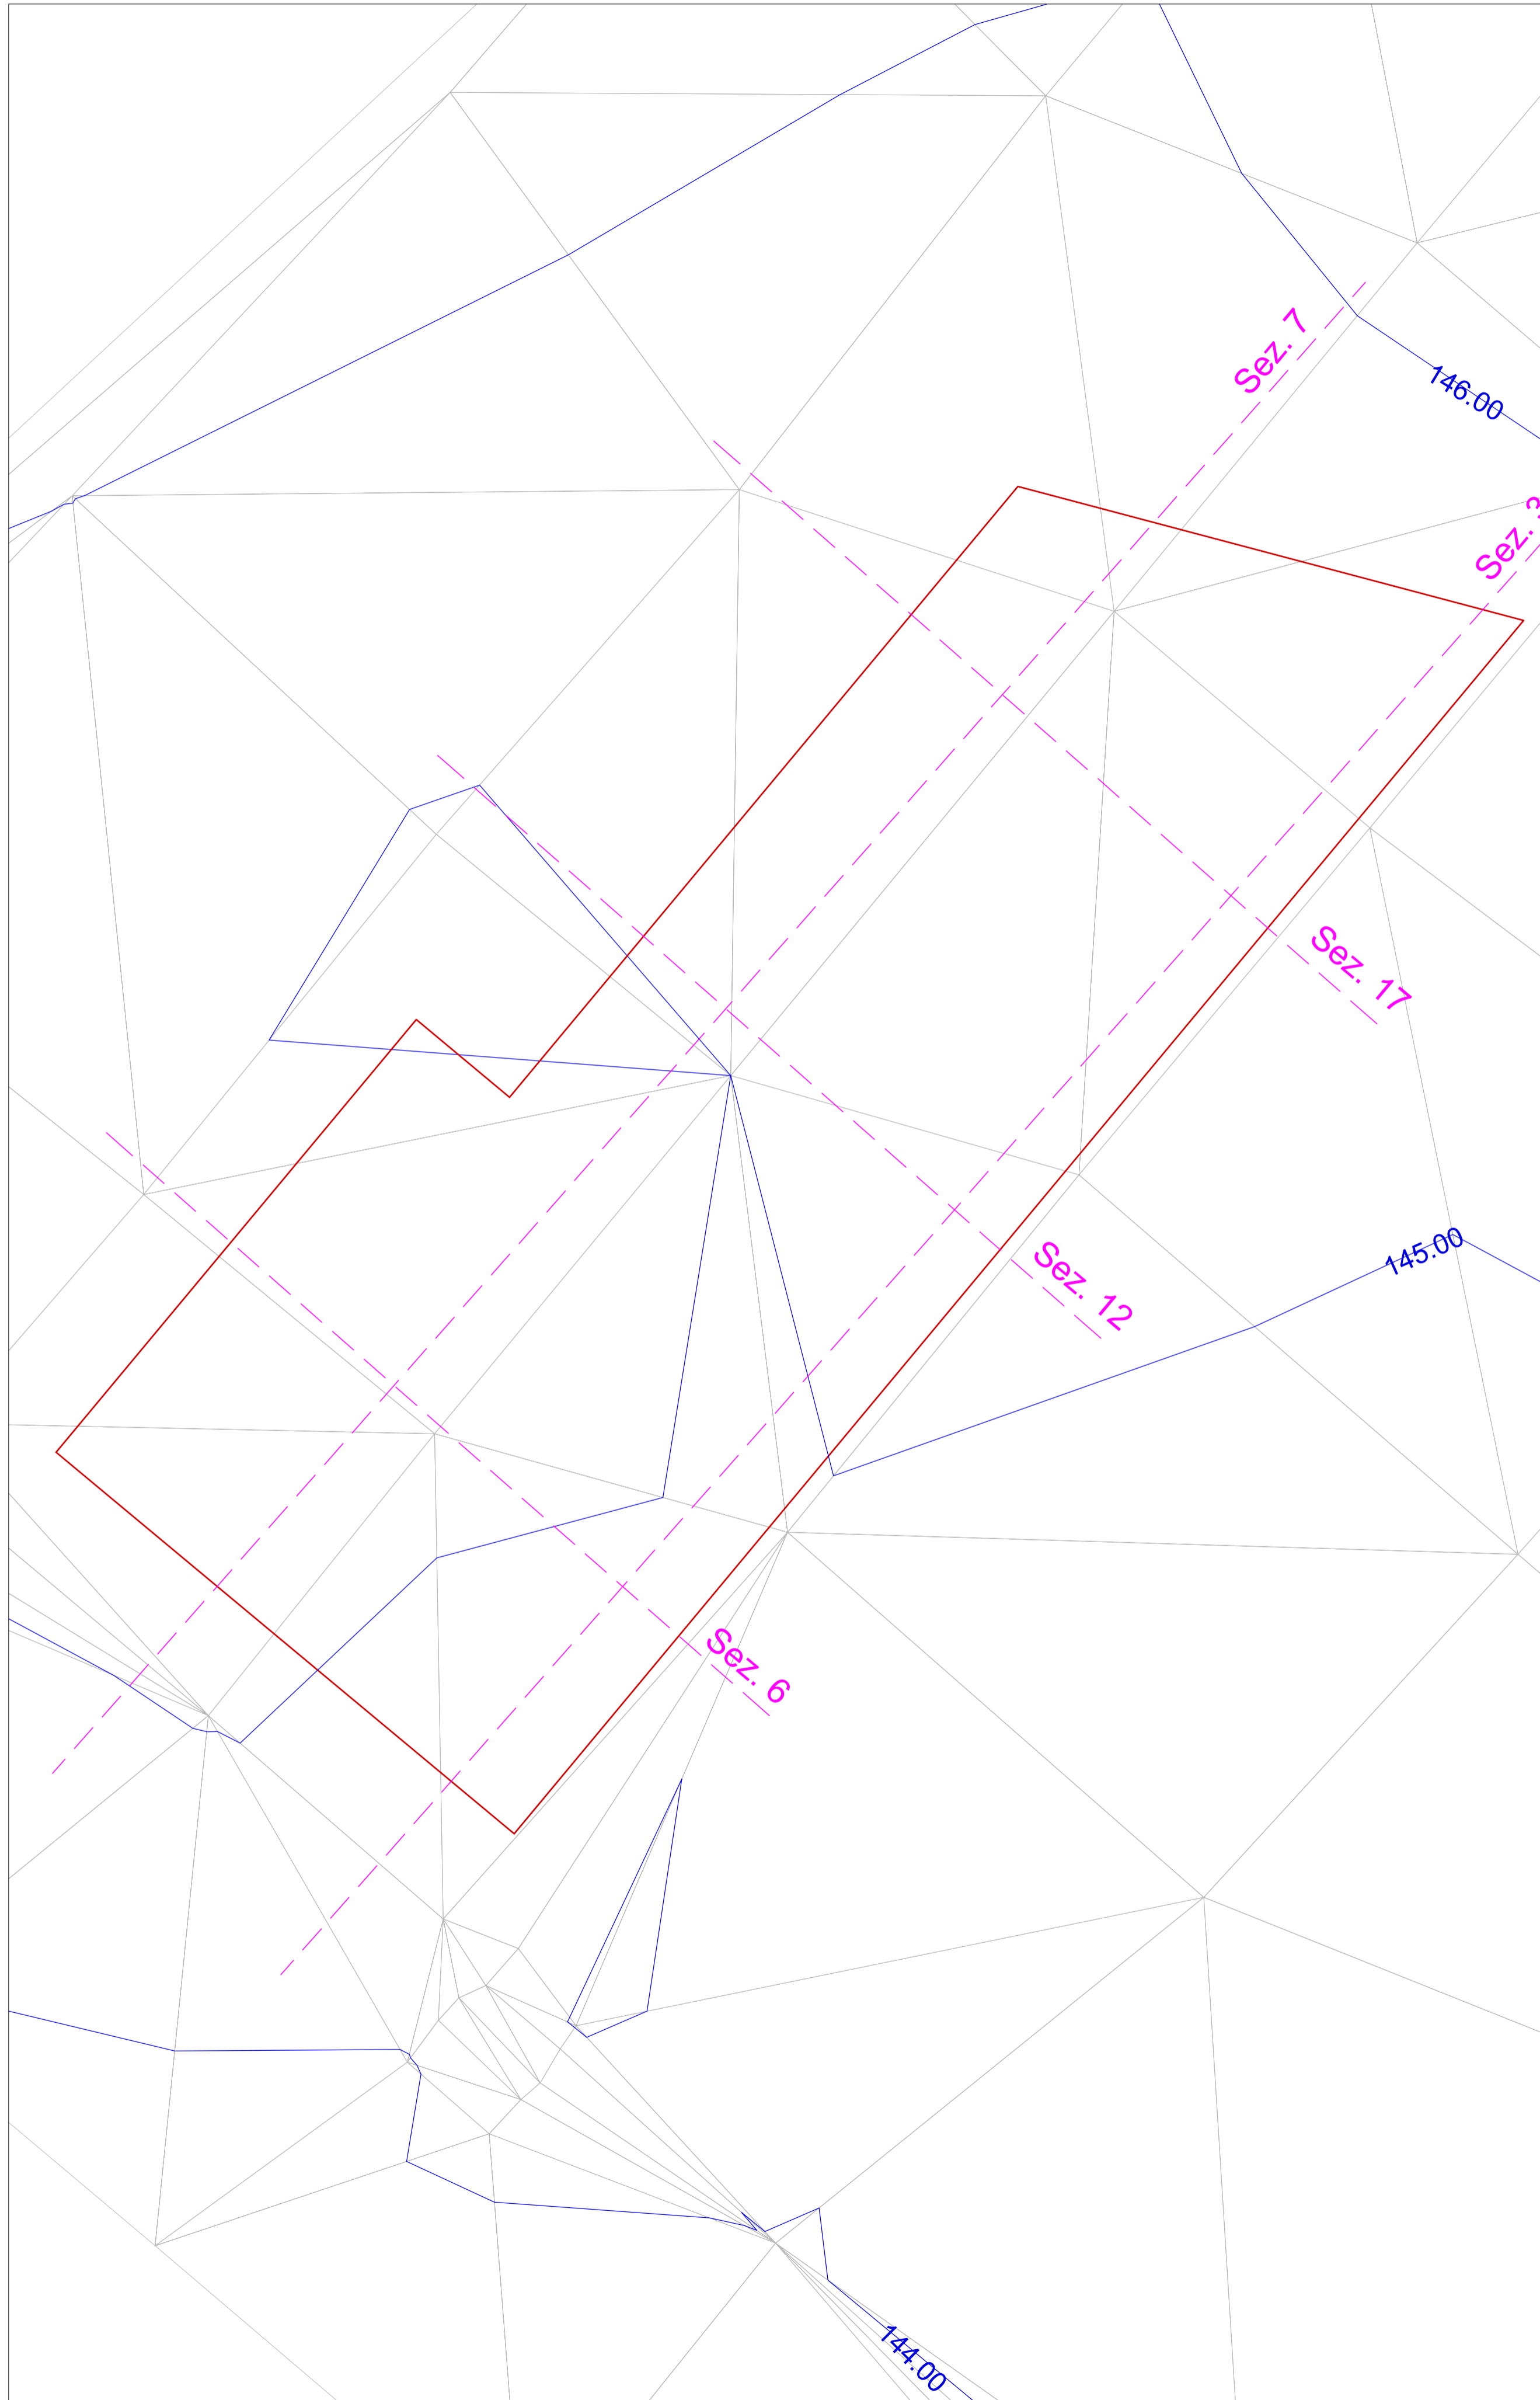


SEZIONE 6 _ scala 1:400

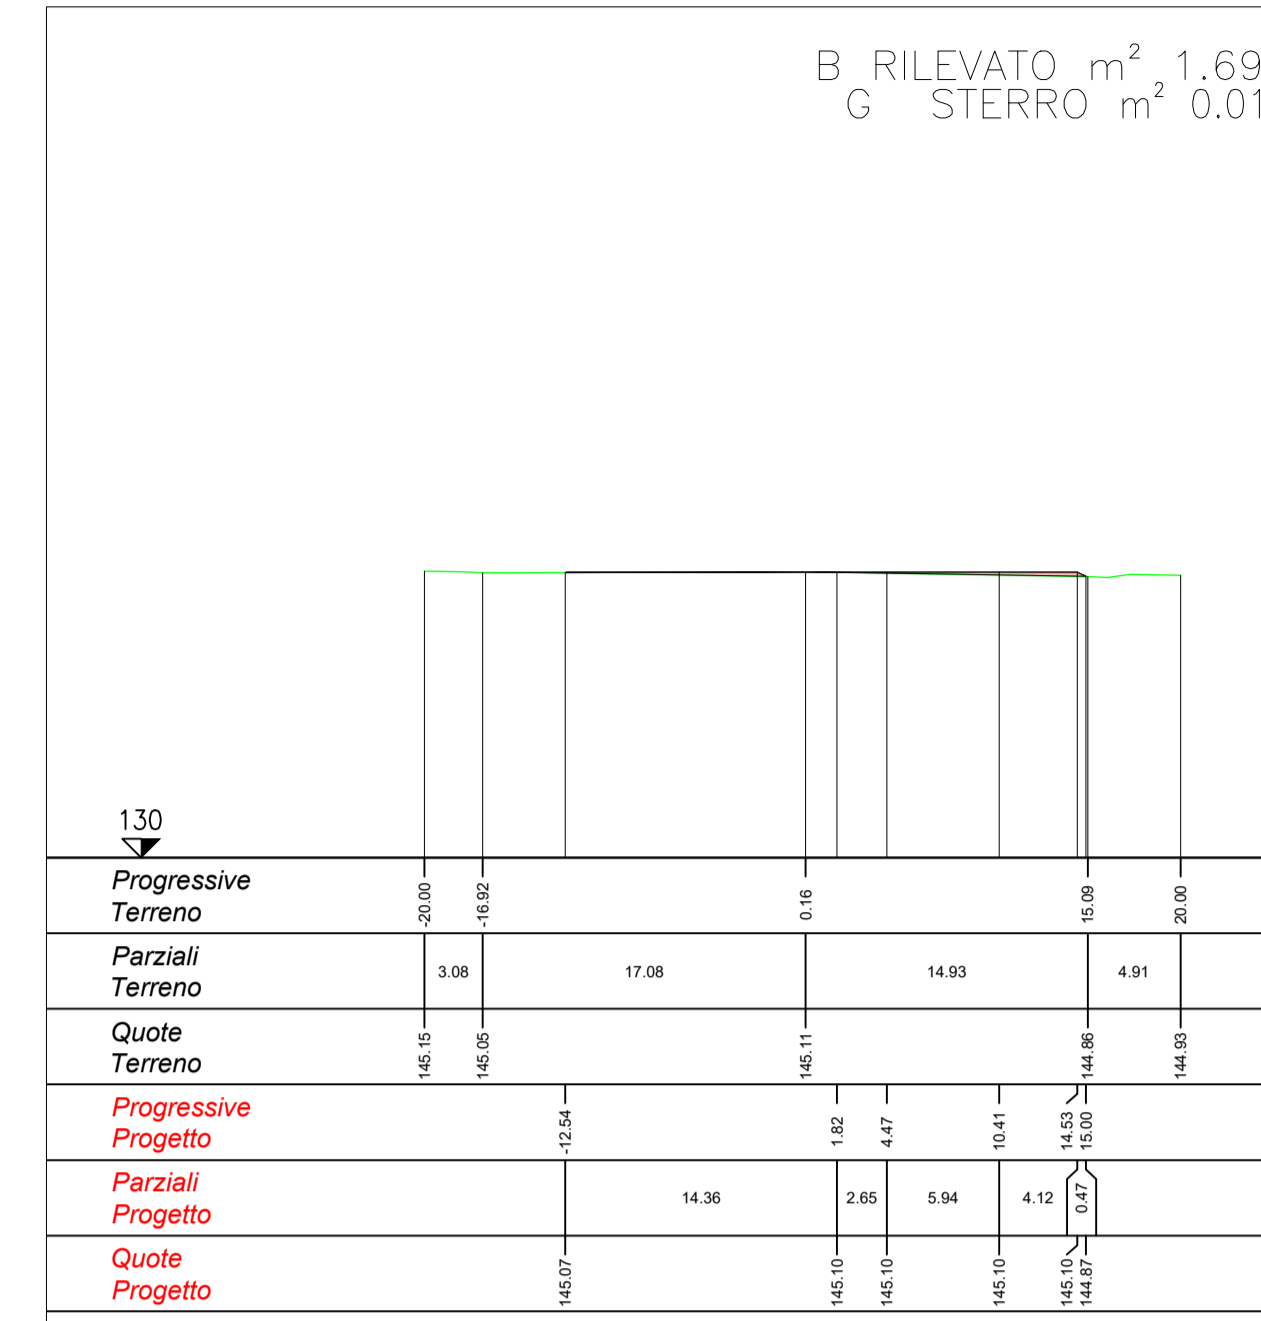


SEZIONE 3 _ scala 1:400

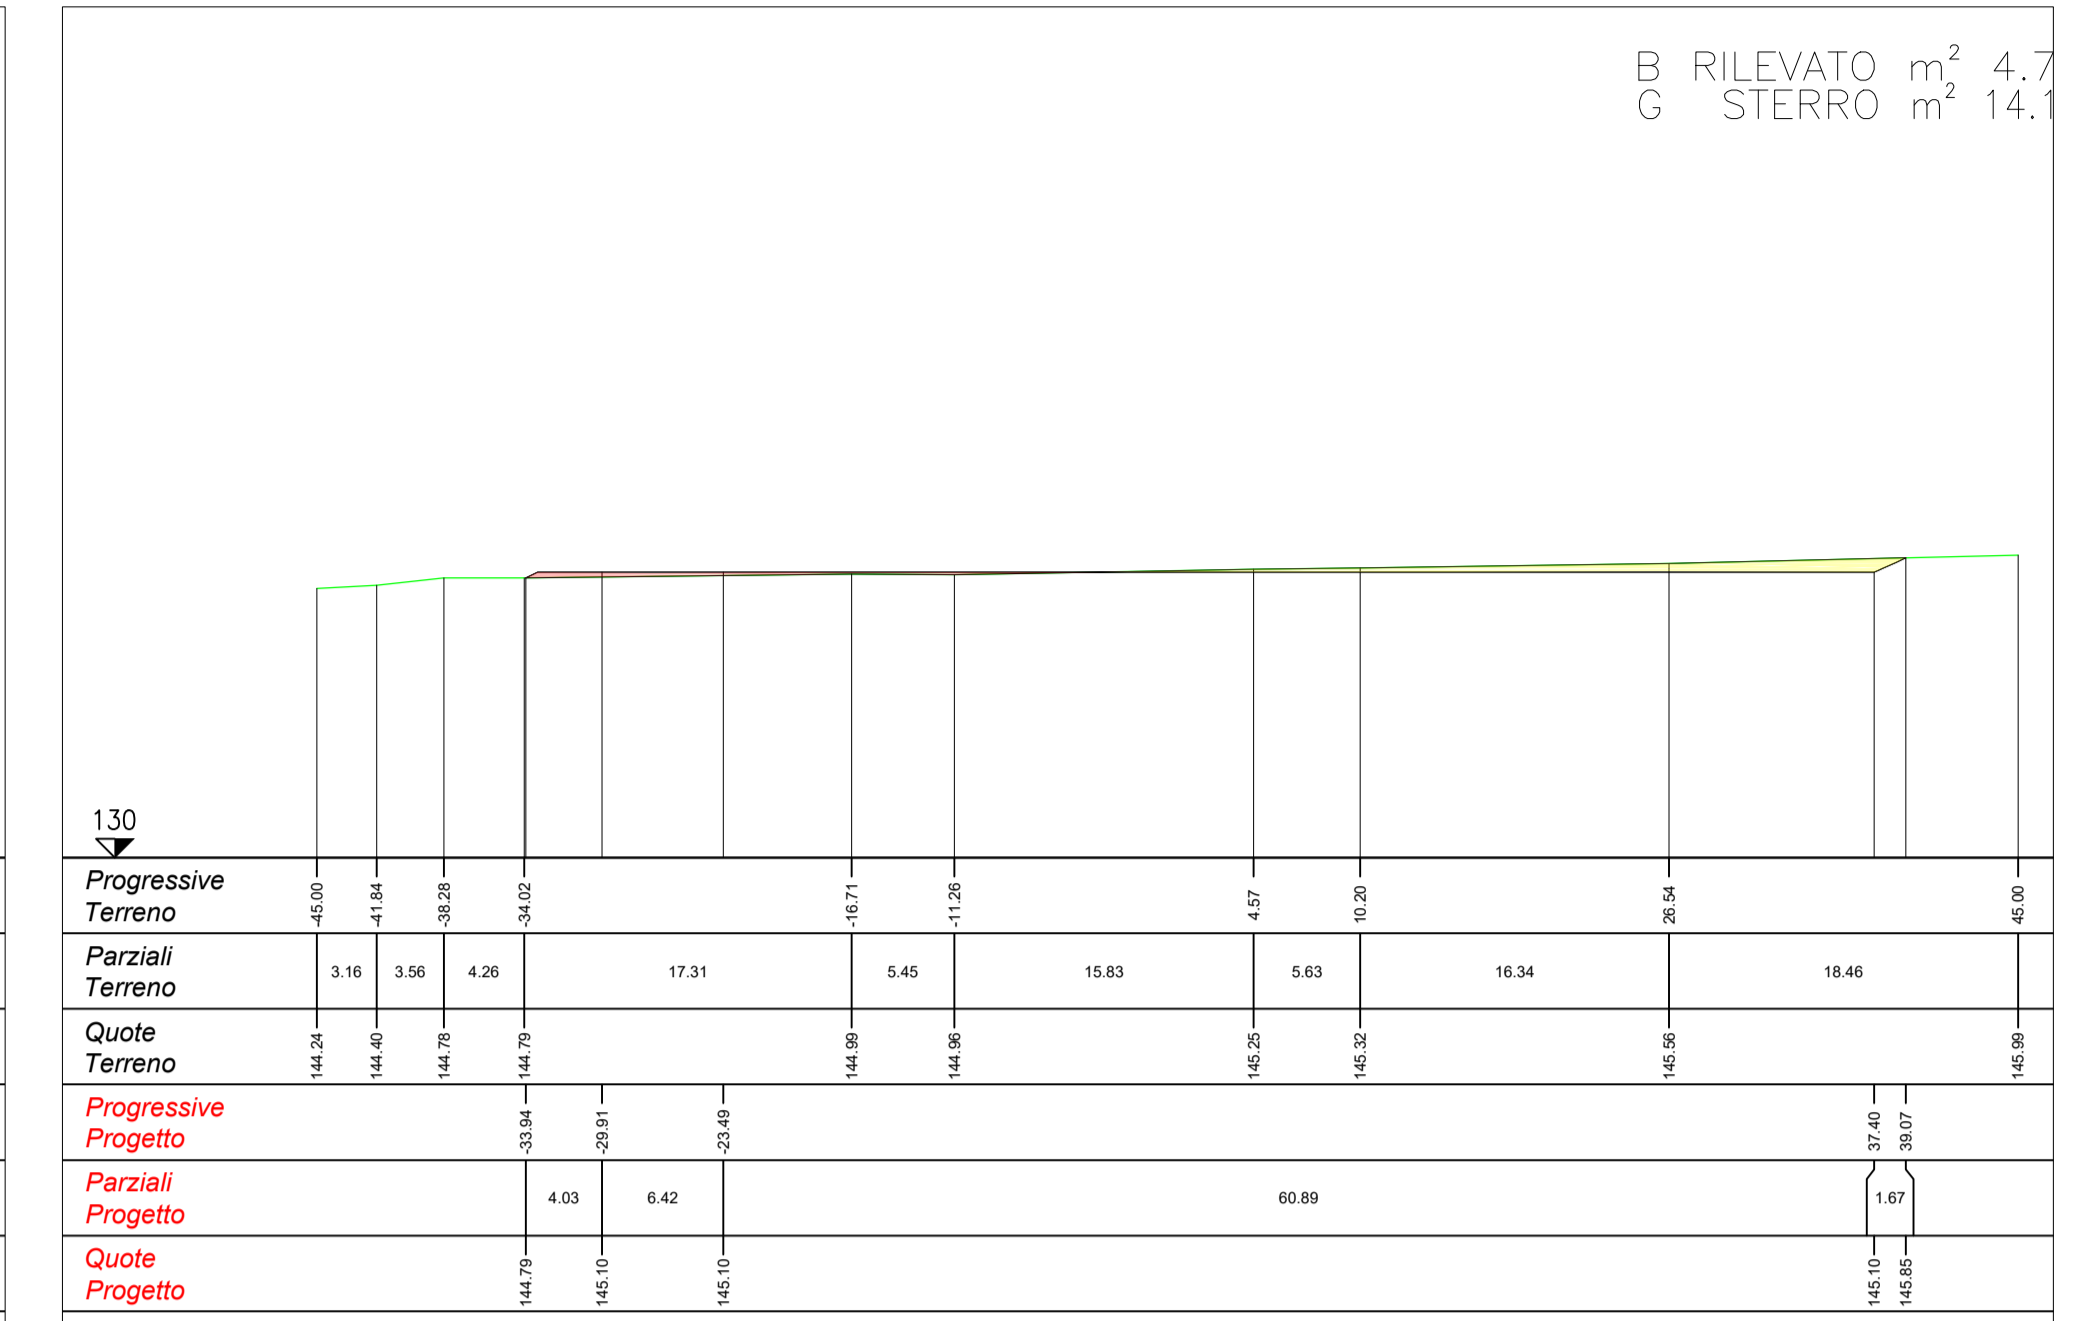


SEZIONE 12 _ scala 1:400

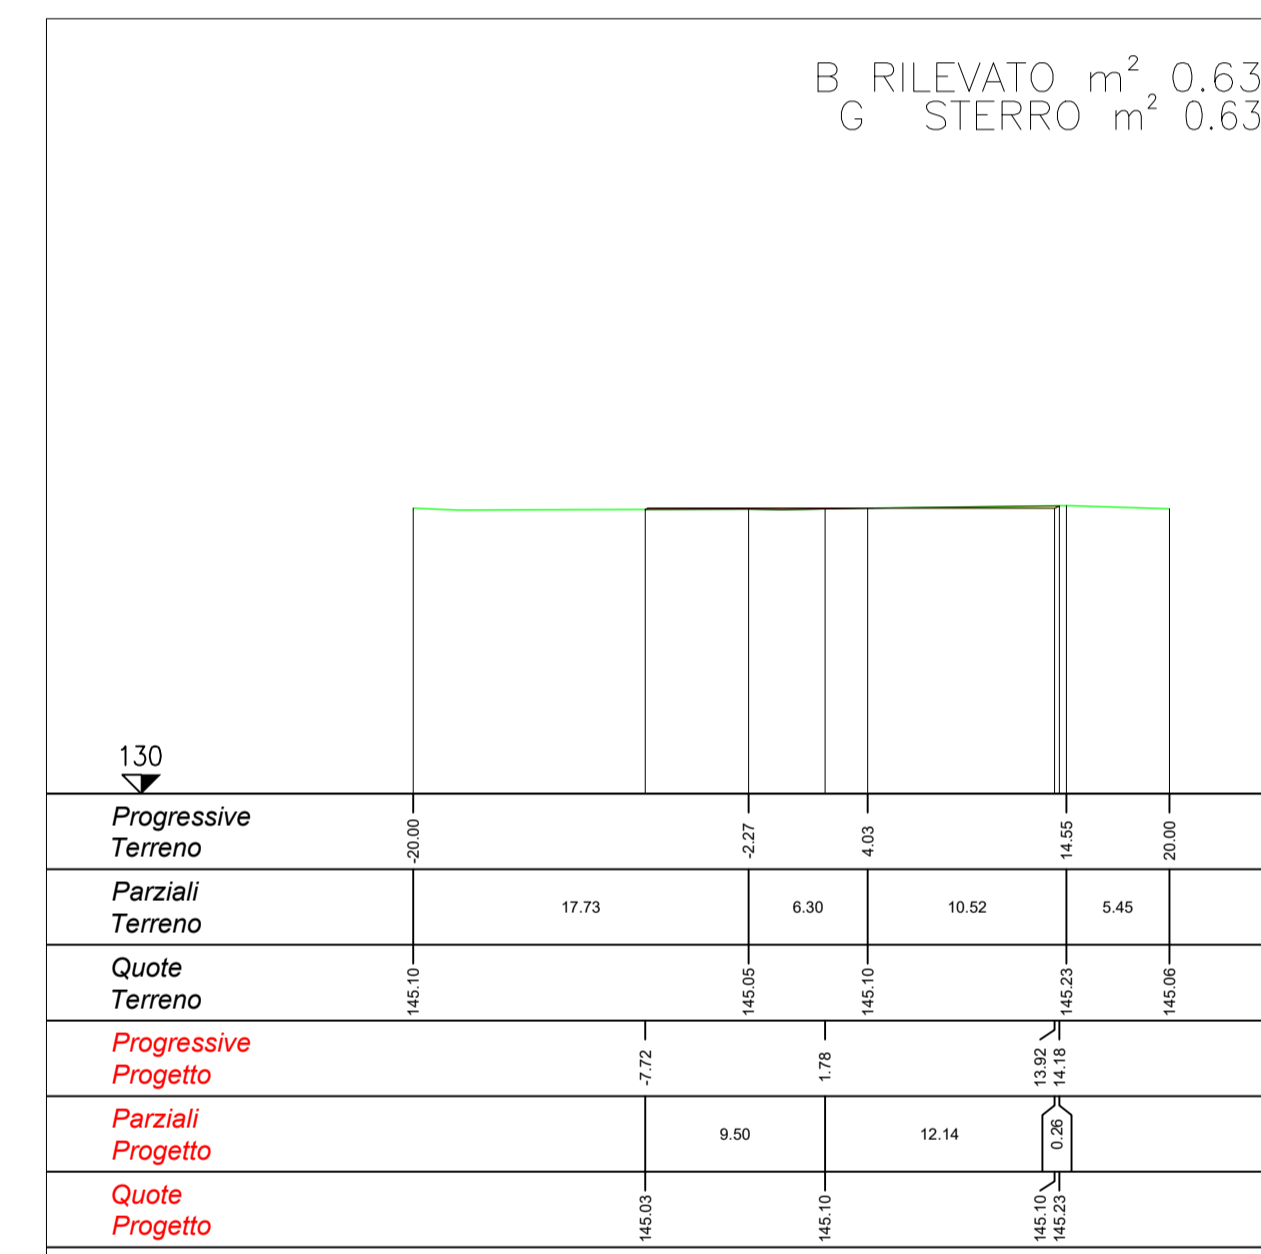

SEZIONE 7 _ scala 1:400

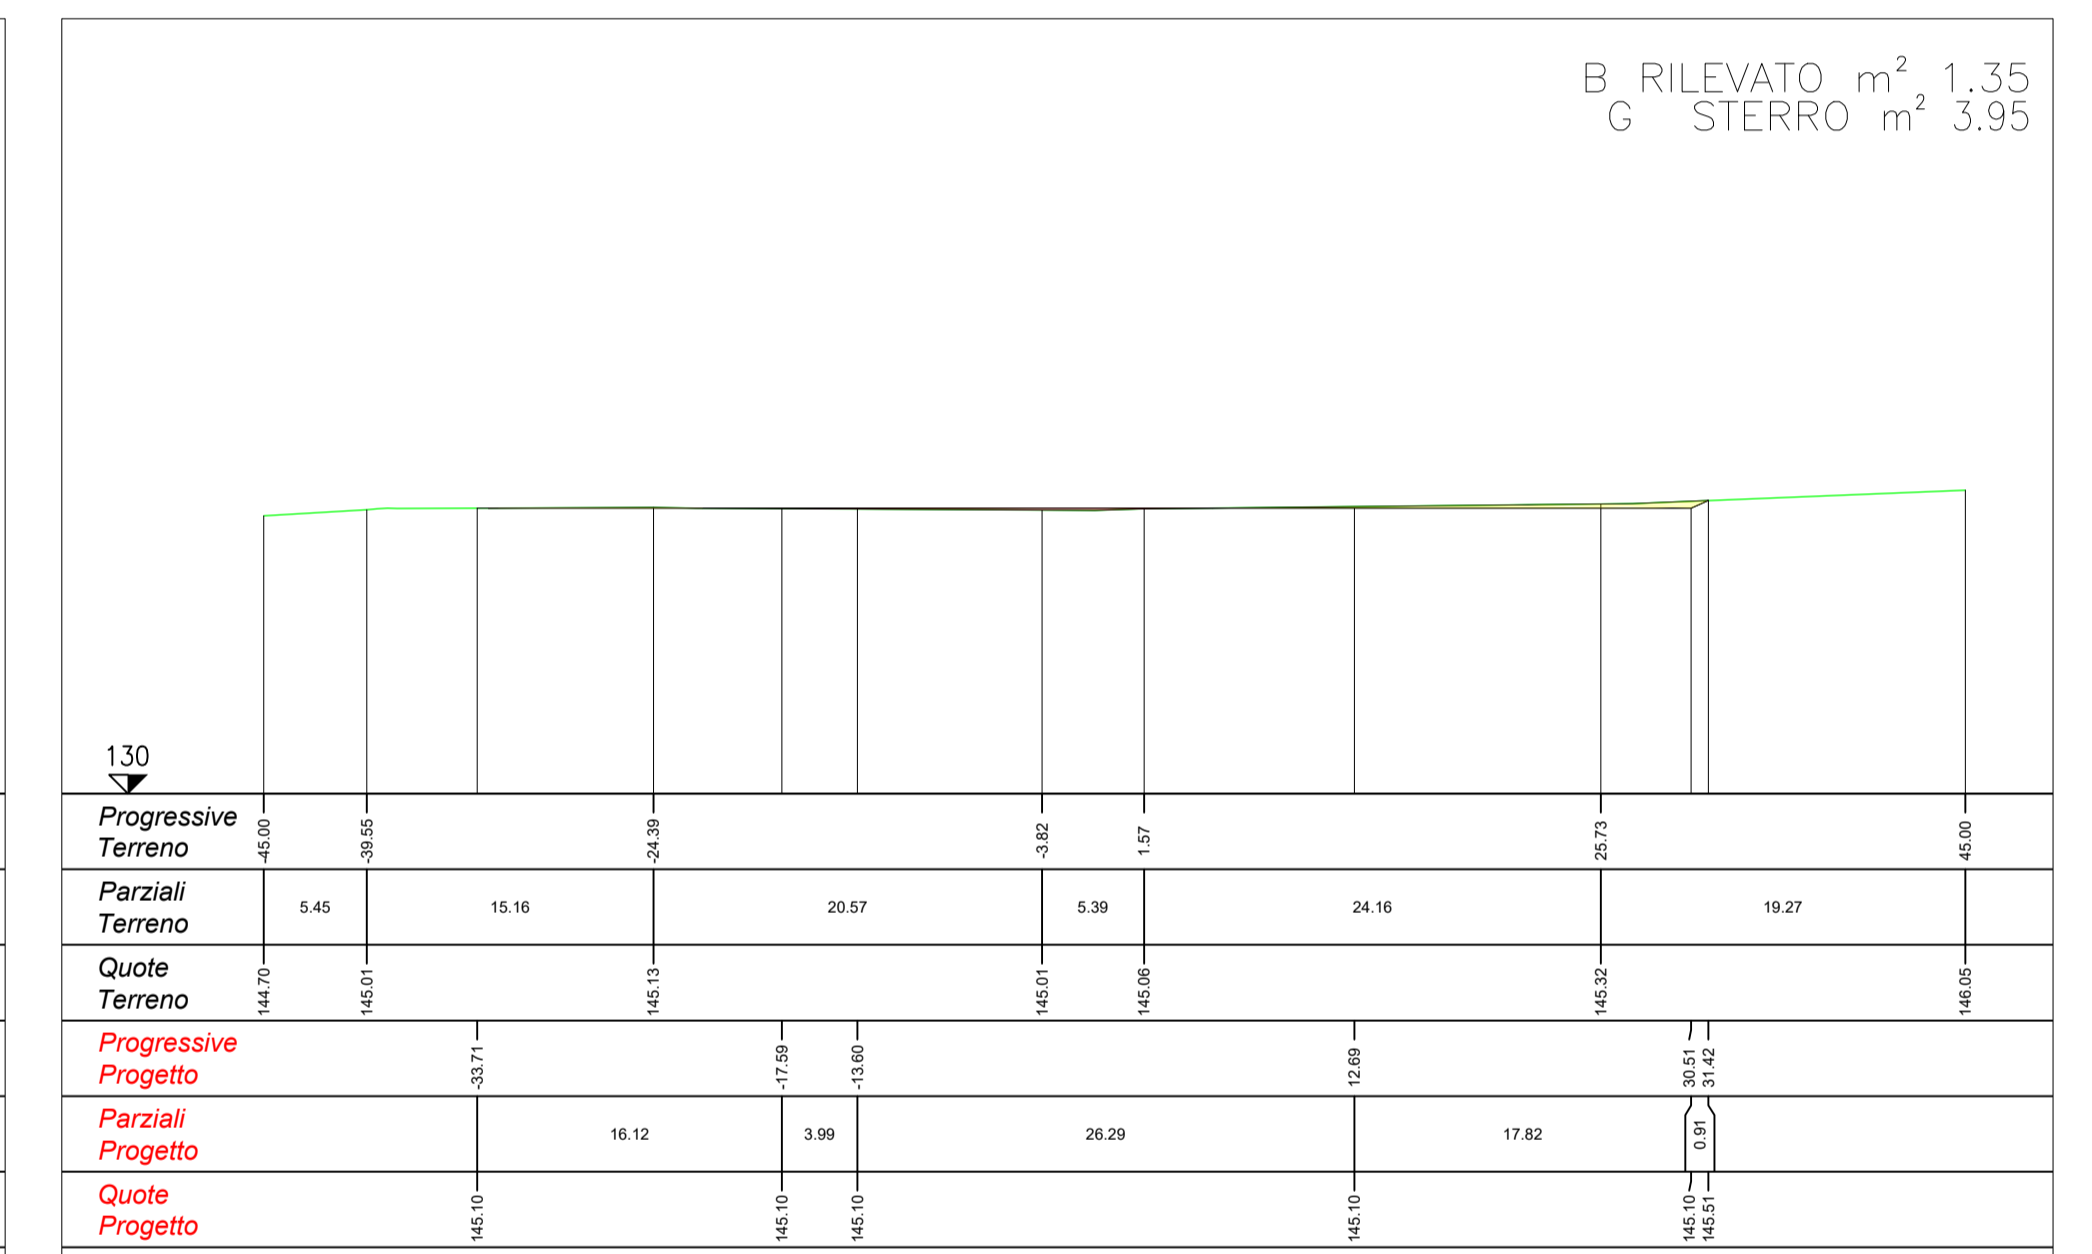

SEZIONE 17 _ scala 1:400

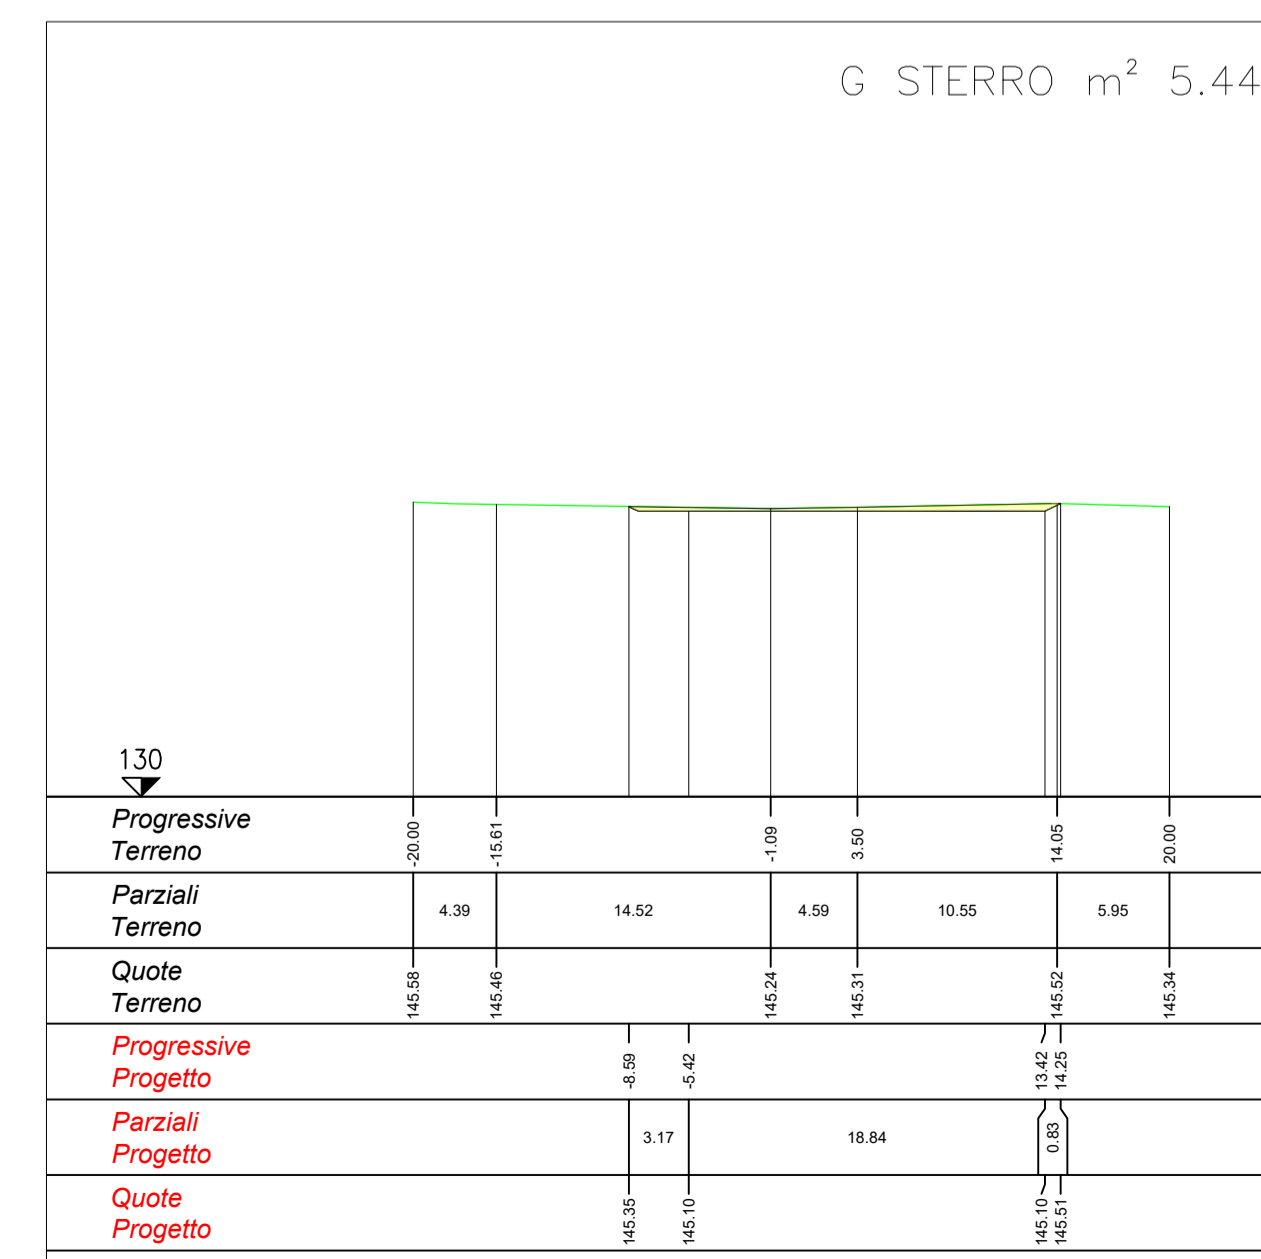

Ing. Francesco Desiderio Lanzetta
Ordine degli Ingegneri
della Provincia di Palermo n. 4488

Progetto di realizzazione di un impianto eolico e opere connesse nei Comuni di Mazara del Vallo (TP), Salemi (TP) e Santa Ninfa (TP), denominato *Anemos*



Elaborato:
PIAZZOLA WTG-01

Numero foglio

IDENTIFICAZIONE ELABORATO

Livello progettazione	Codice elaborato	Data	Scala	REV.
Definitivo	ANMPDOT19-00	14/03/23	1:200/400	00

Società: Geremo s.r.l.

SeaWindPower



Partnered by:

