



SEZIONE AA' - scala 1:50

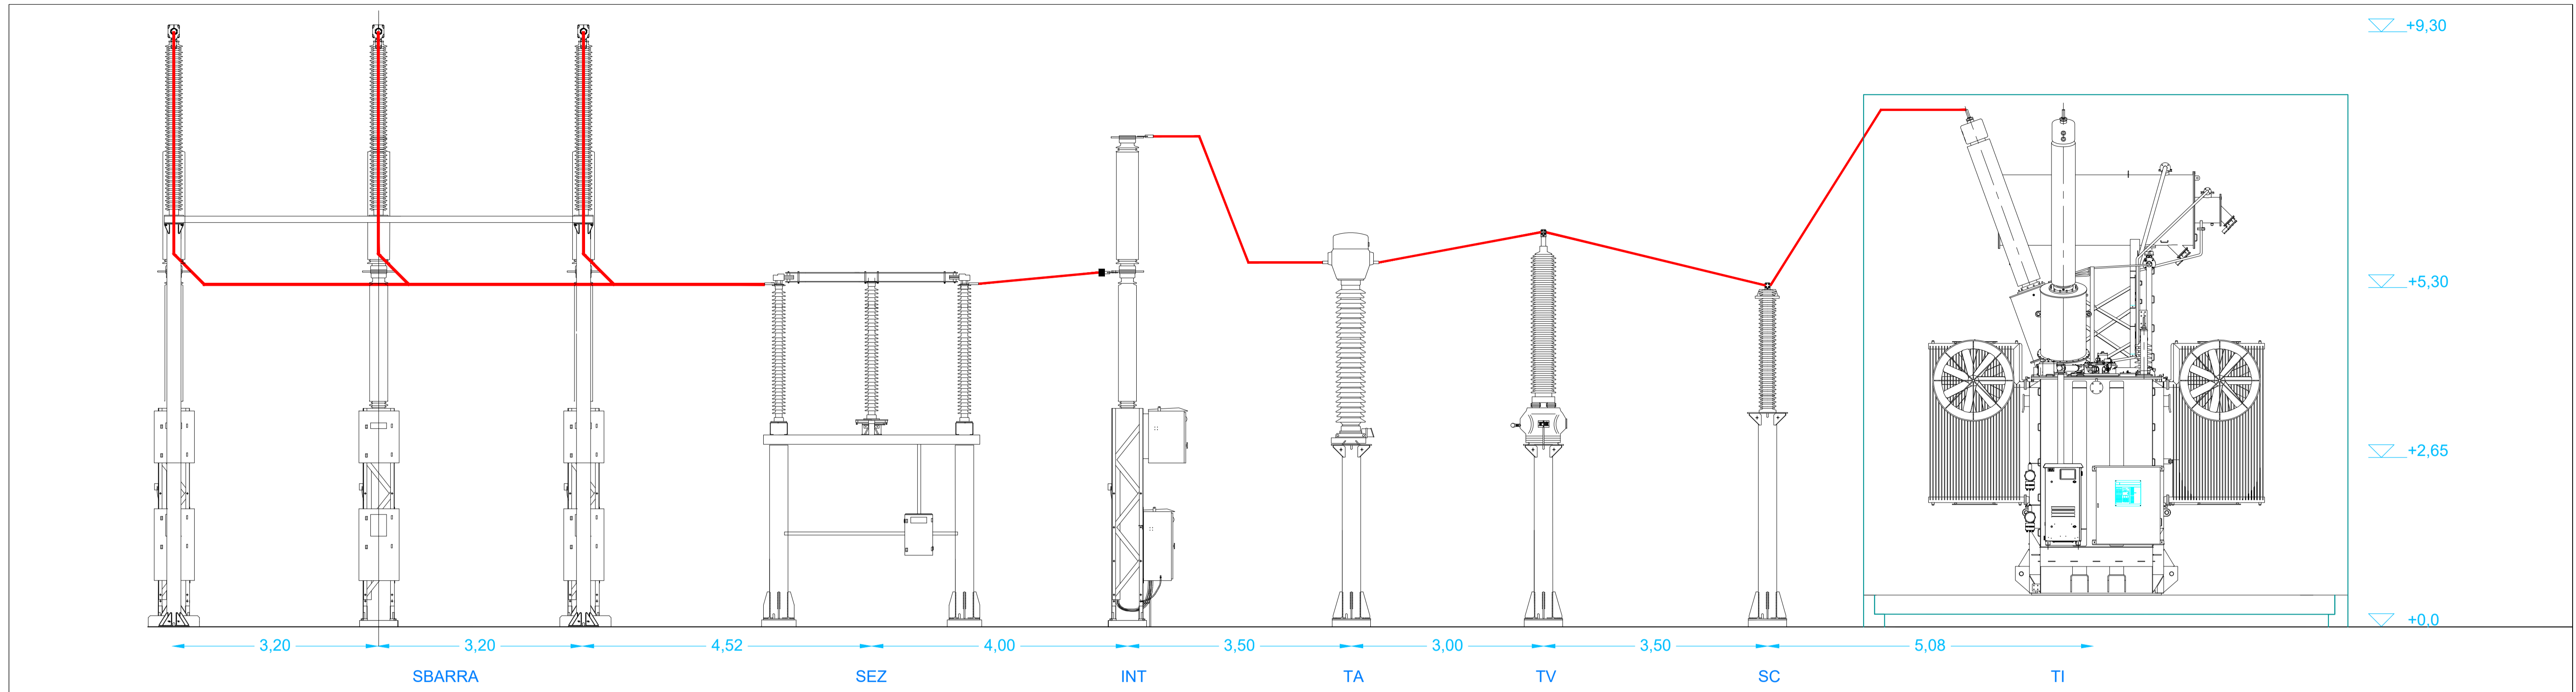


SEZIONE BB' - scala 1:50

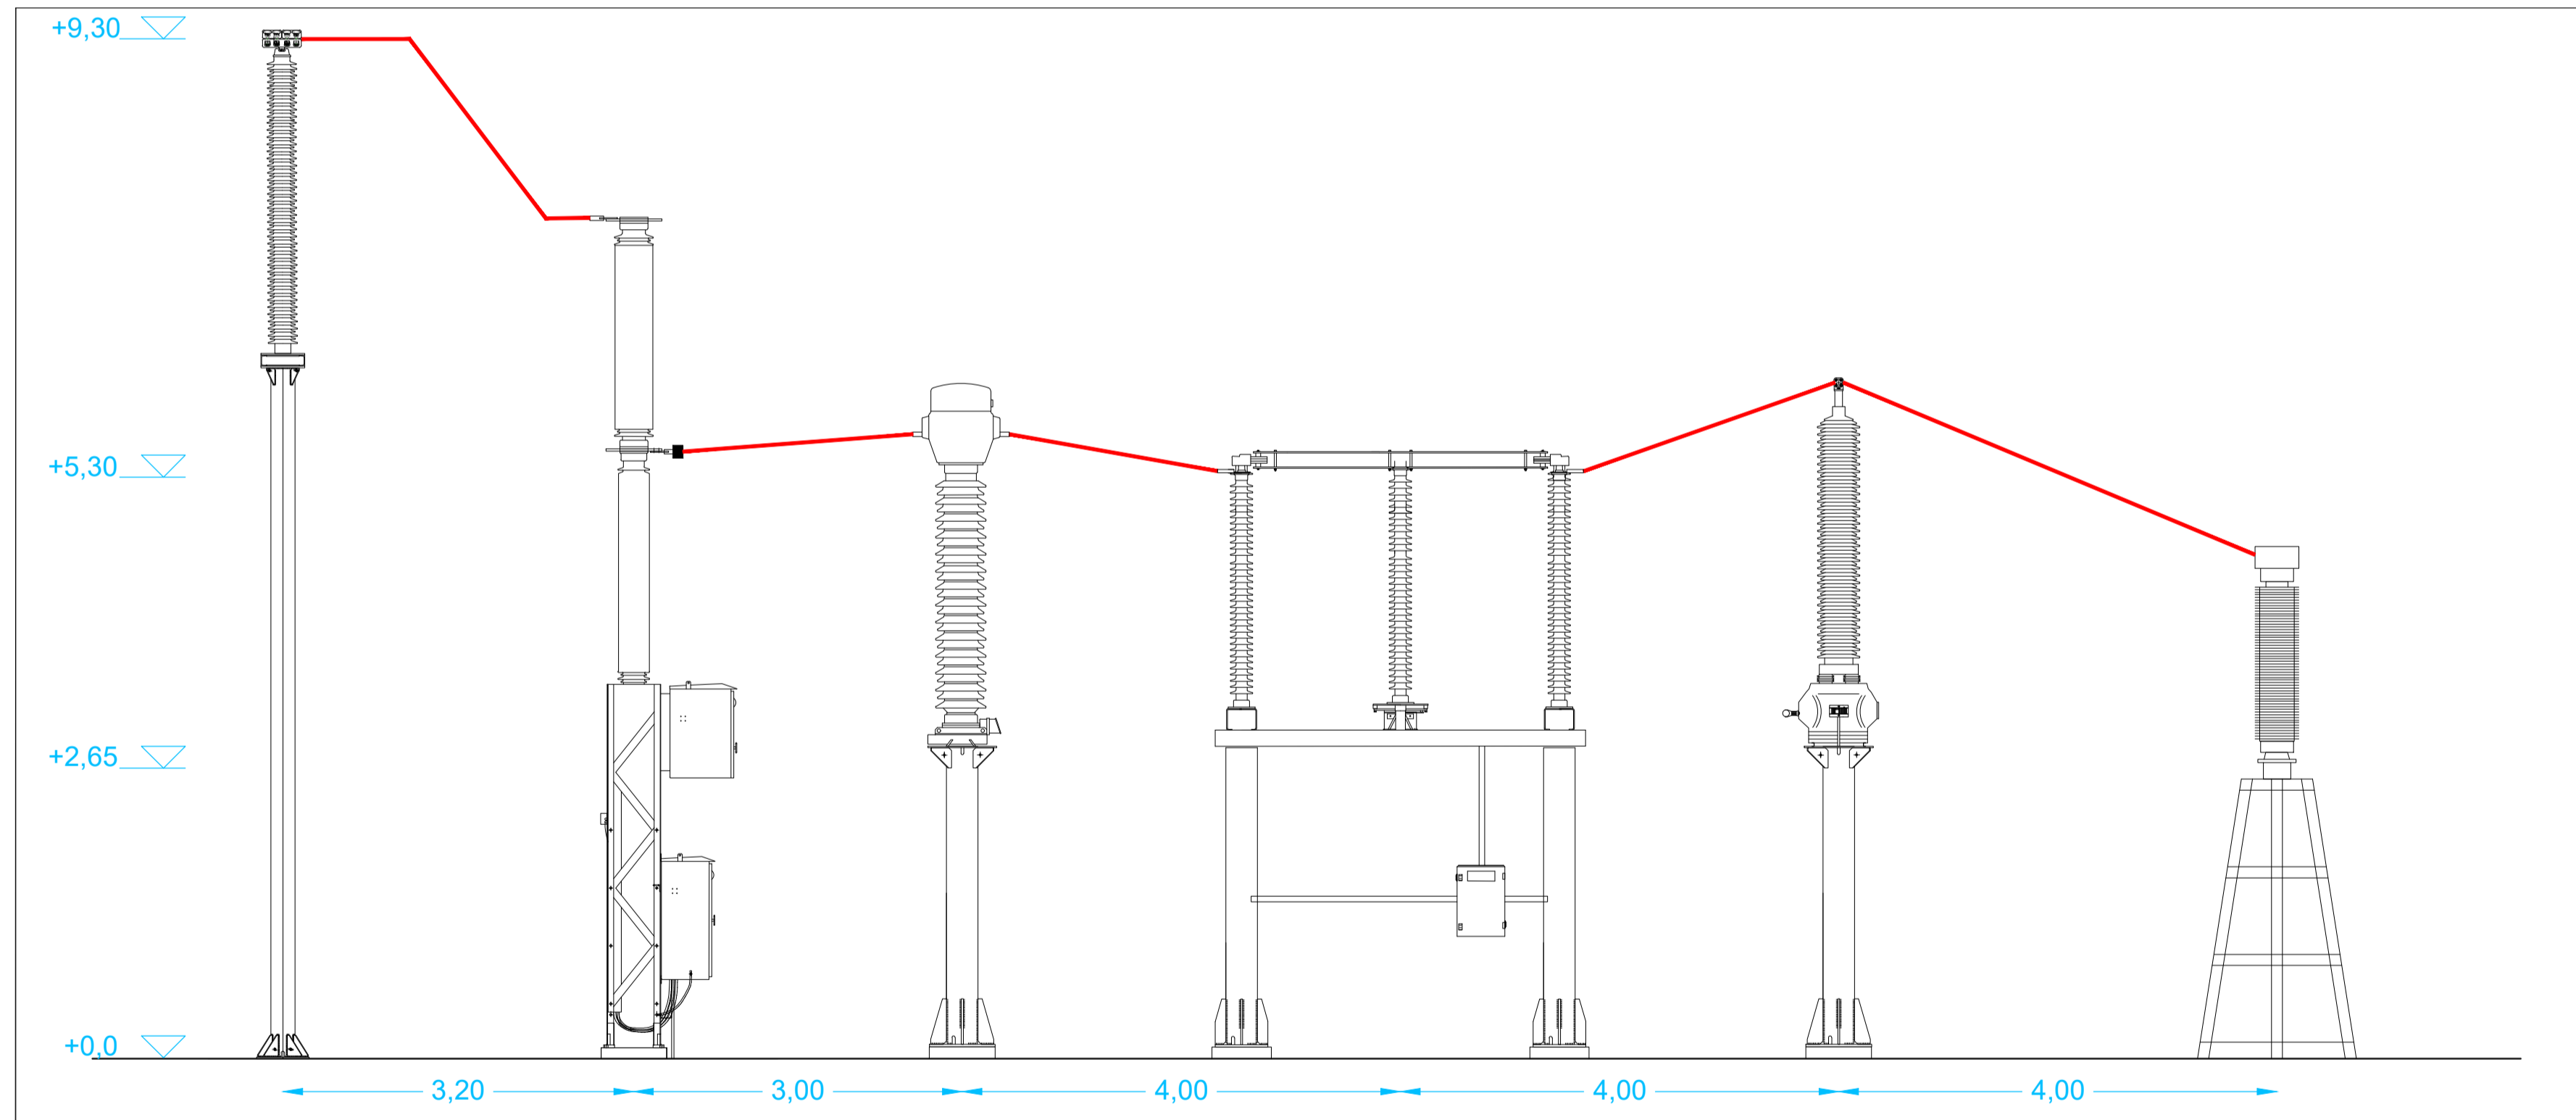

LEGENDA

SC	Scaricatore con contascariche
TV	Trasformatore di tensione
TA	Trasformatore di corrente
INT	Interruttore tripolare
SEZ	Sezionatore
TER	Terminali AT
SBARRA	Sbarre esistenti

PLANIMETRIA - scala 1:400

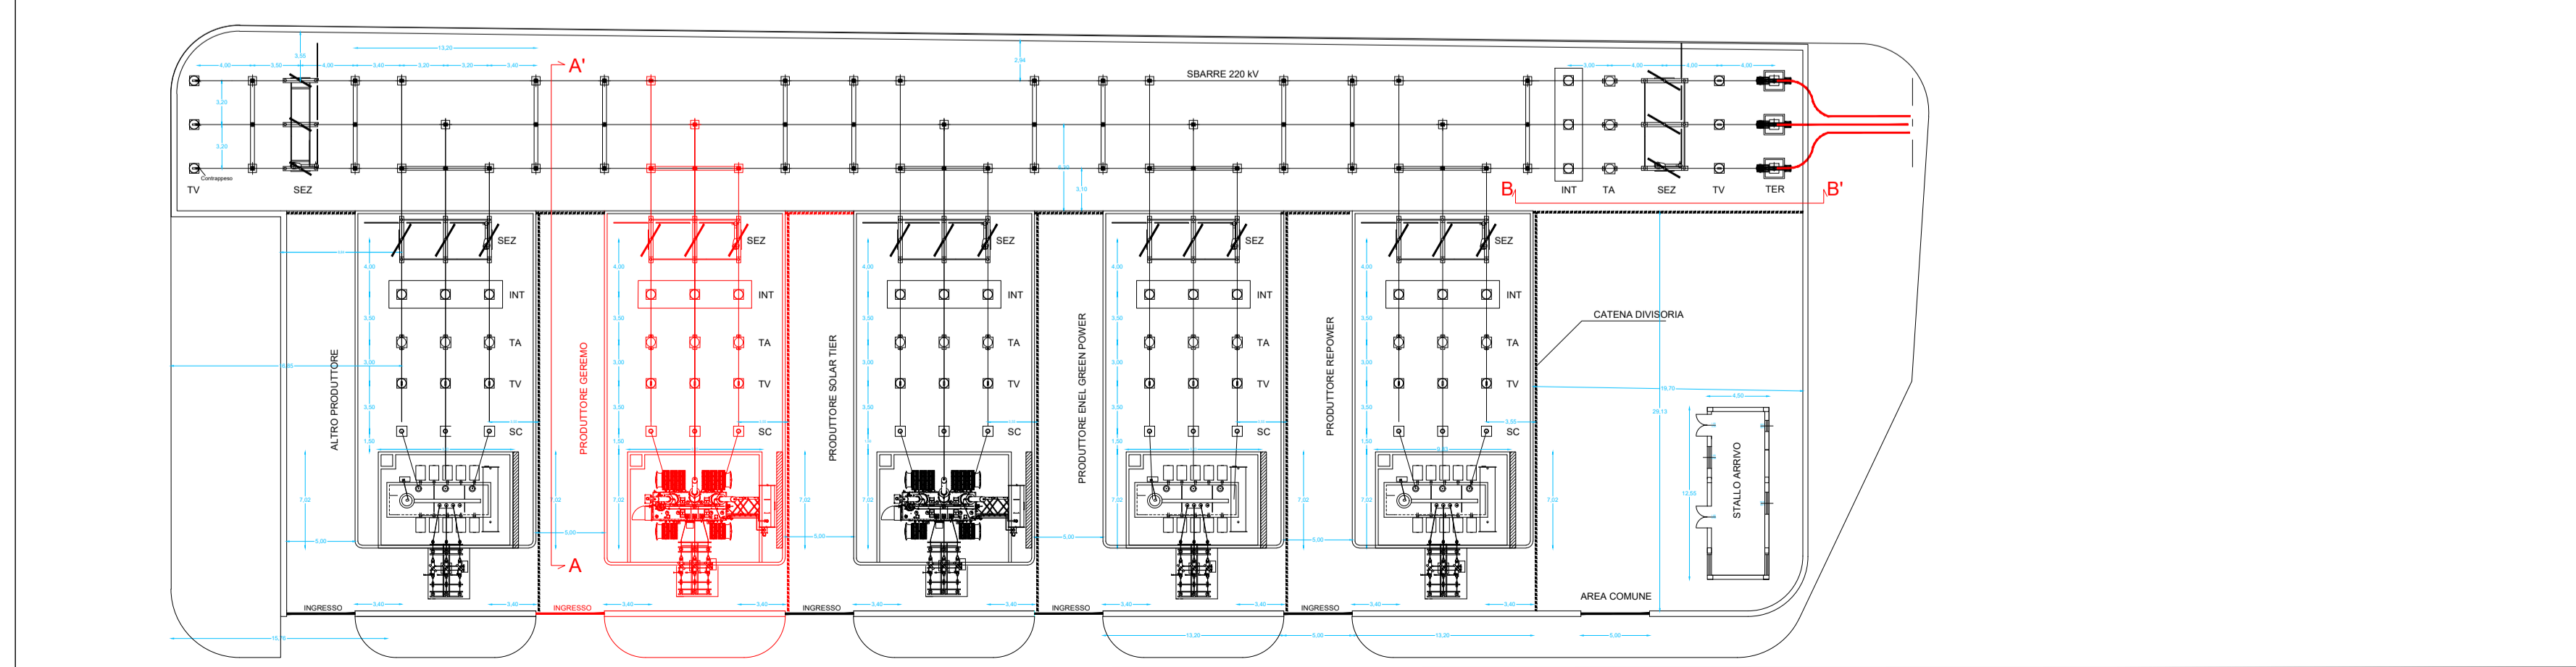

Ing. Francesco Desiderio Lanzalaco
Ordine degli Ingegneri
della Provincia di Palermo n. 4488

Progetto di realizzazione di un impianto eolico e opere connesse nei Comuni di Mazara del Vallo (TP), Salemi (TP) e Santa Ninfa (TP), denominato *Anemos*



Elaborato: SEZIONE ELETTROMECCANICA STAZIONE 220/30 kV
Numero foglio

IDENTIFICAZIONE ELABORATO				
Livello progettazione	Codice elaborato	Data	Scala	REV.
Definitivo	ANMPDOT40-00	14/03/23	1:50/400	00

Società: Geremo s.r.l.