
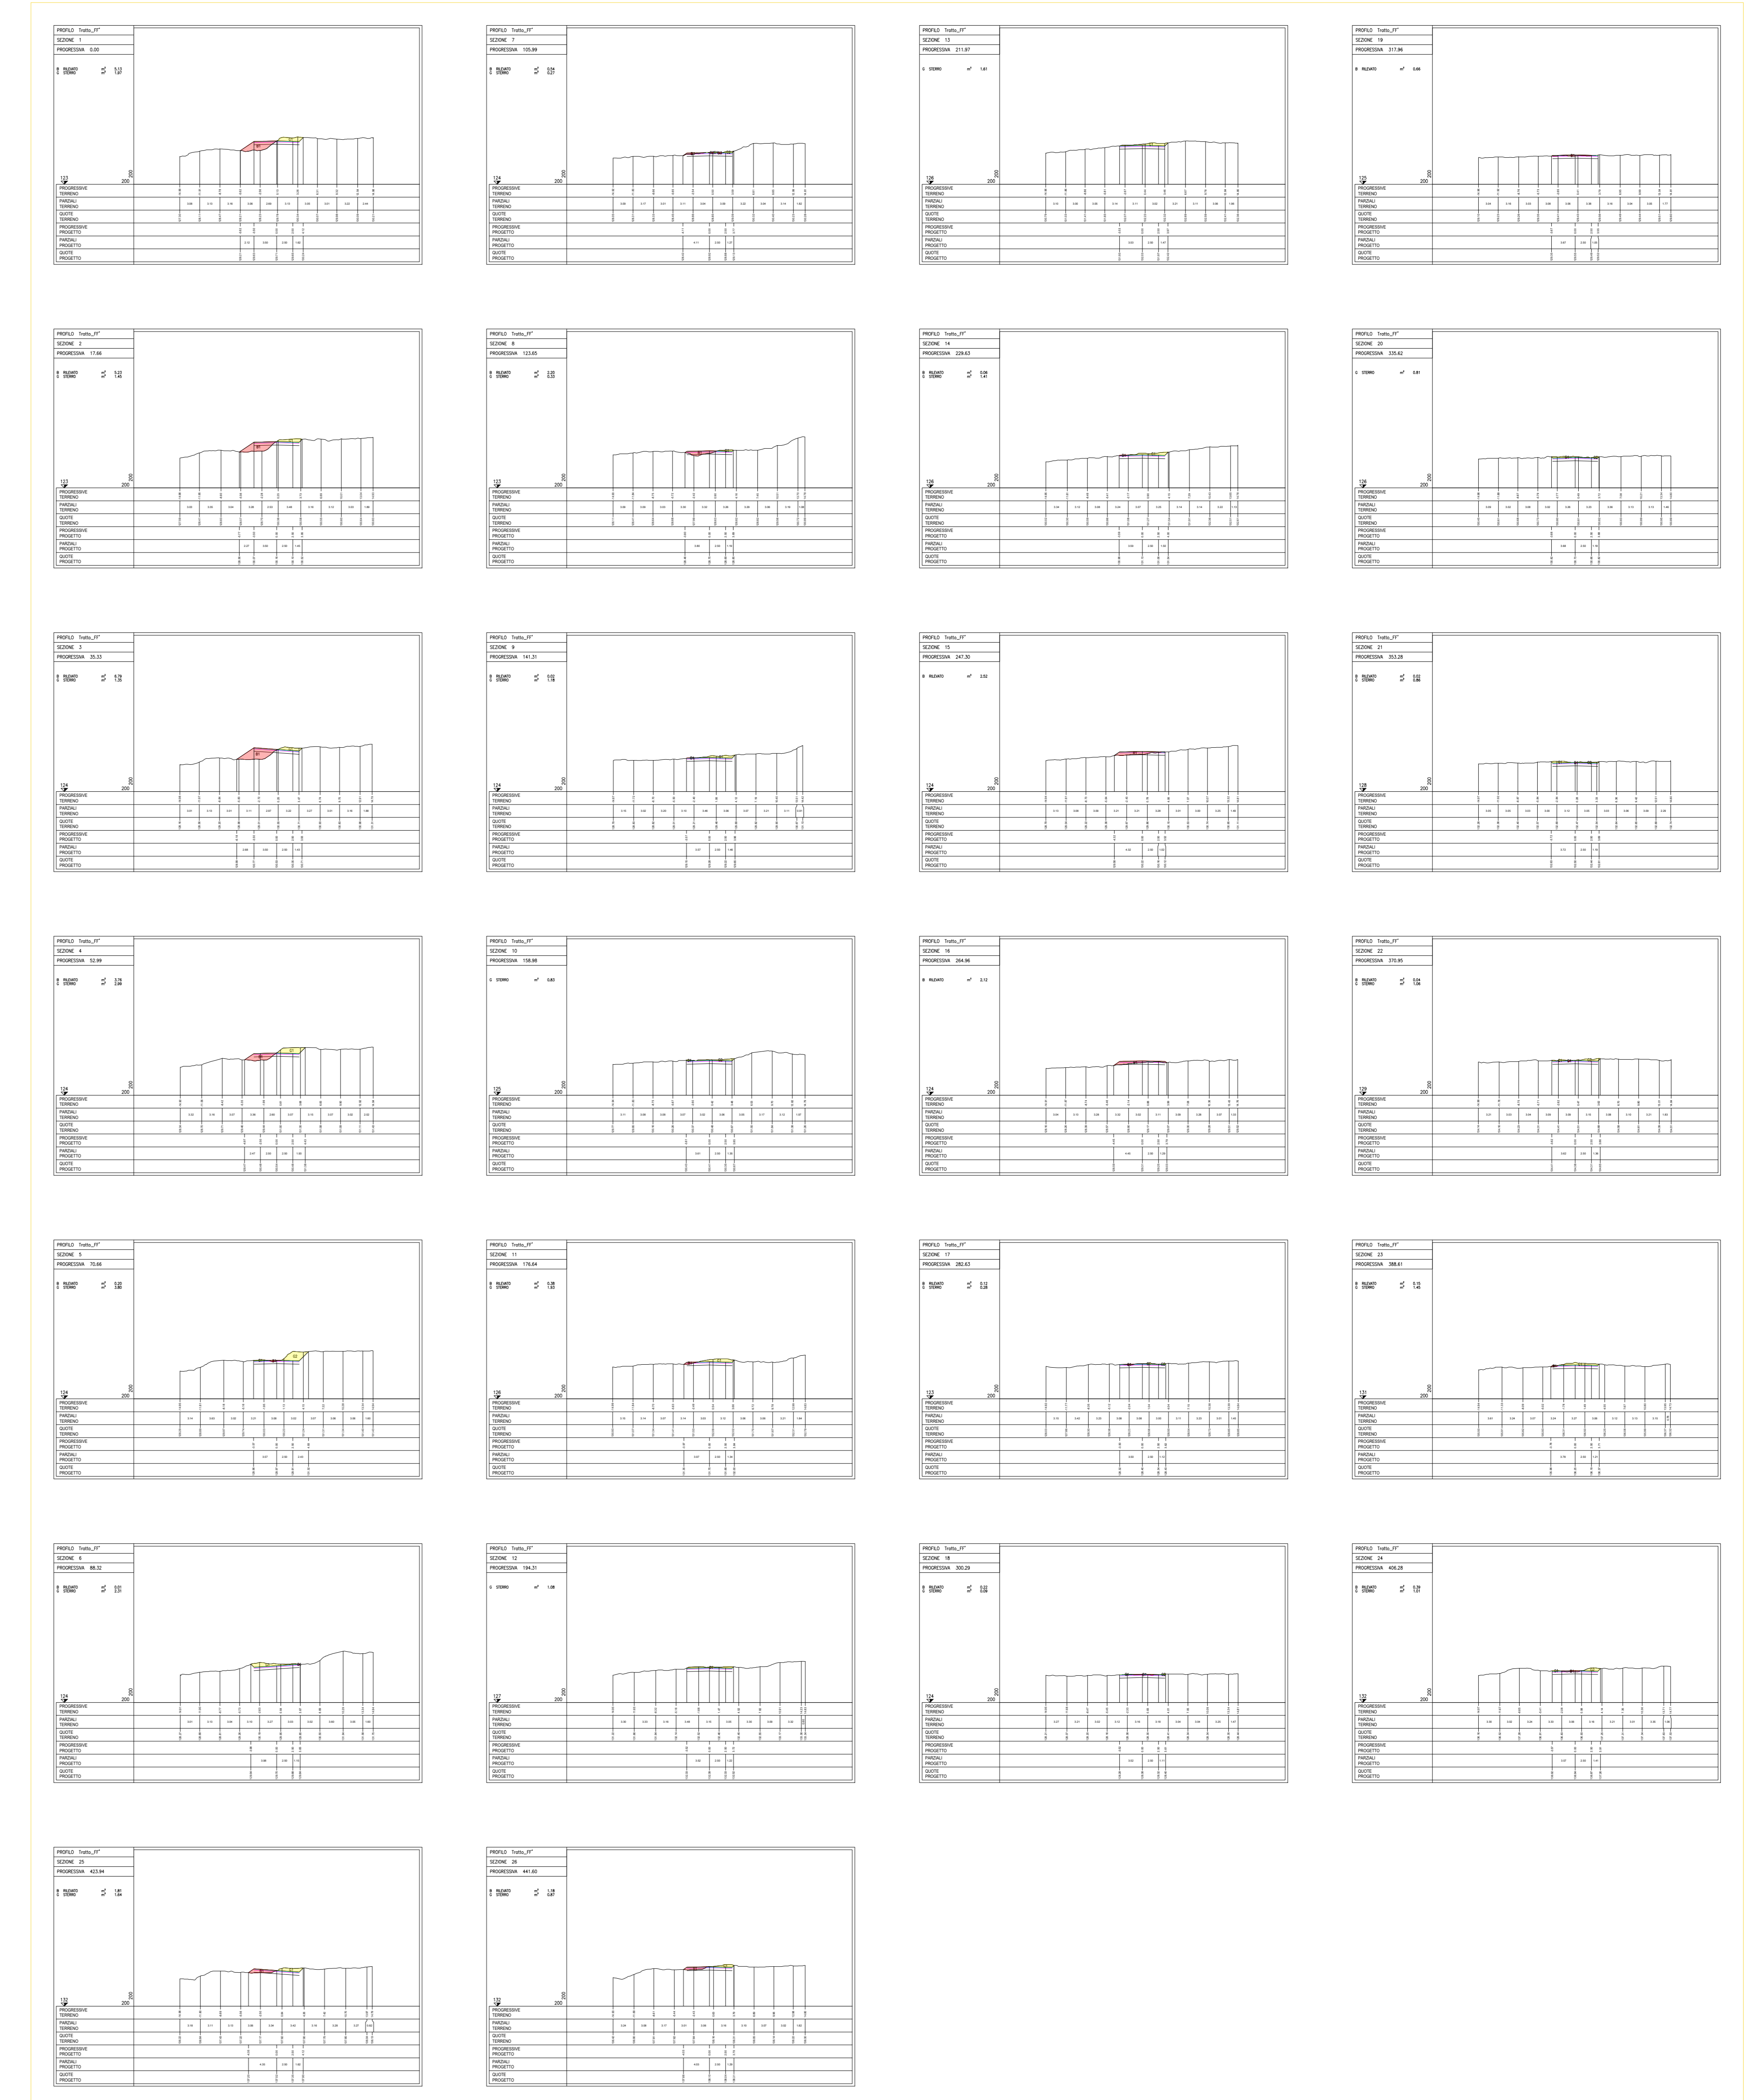


SEZIONE ASSE STRADA\_4 - TRATTO FF' \_scala 1:100

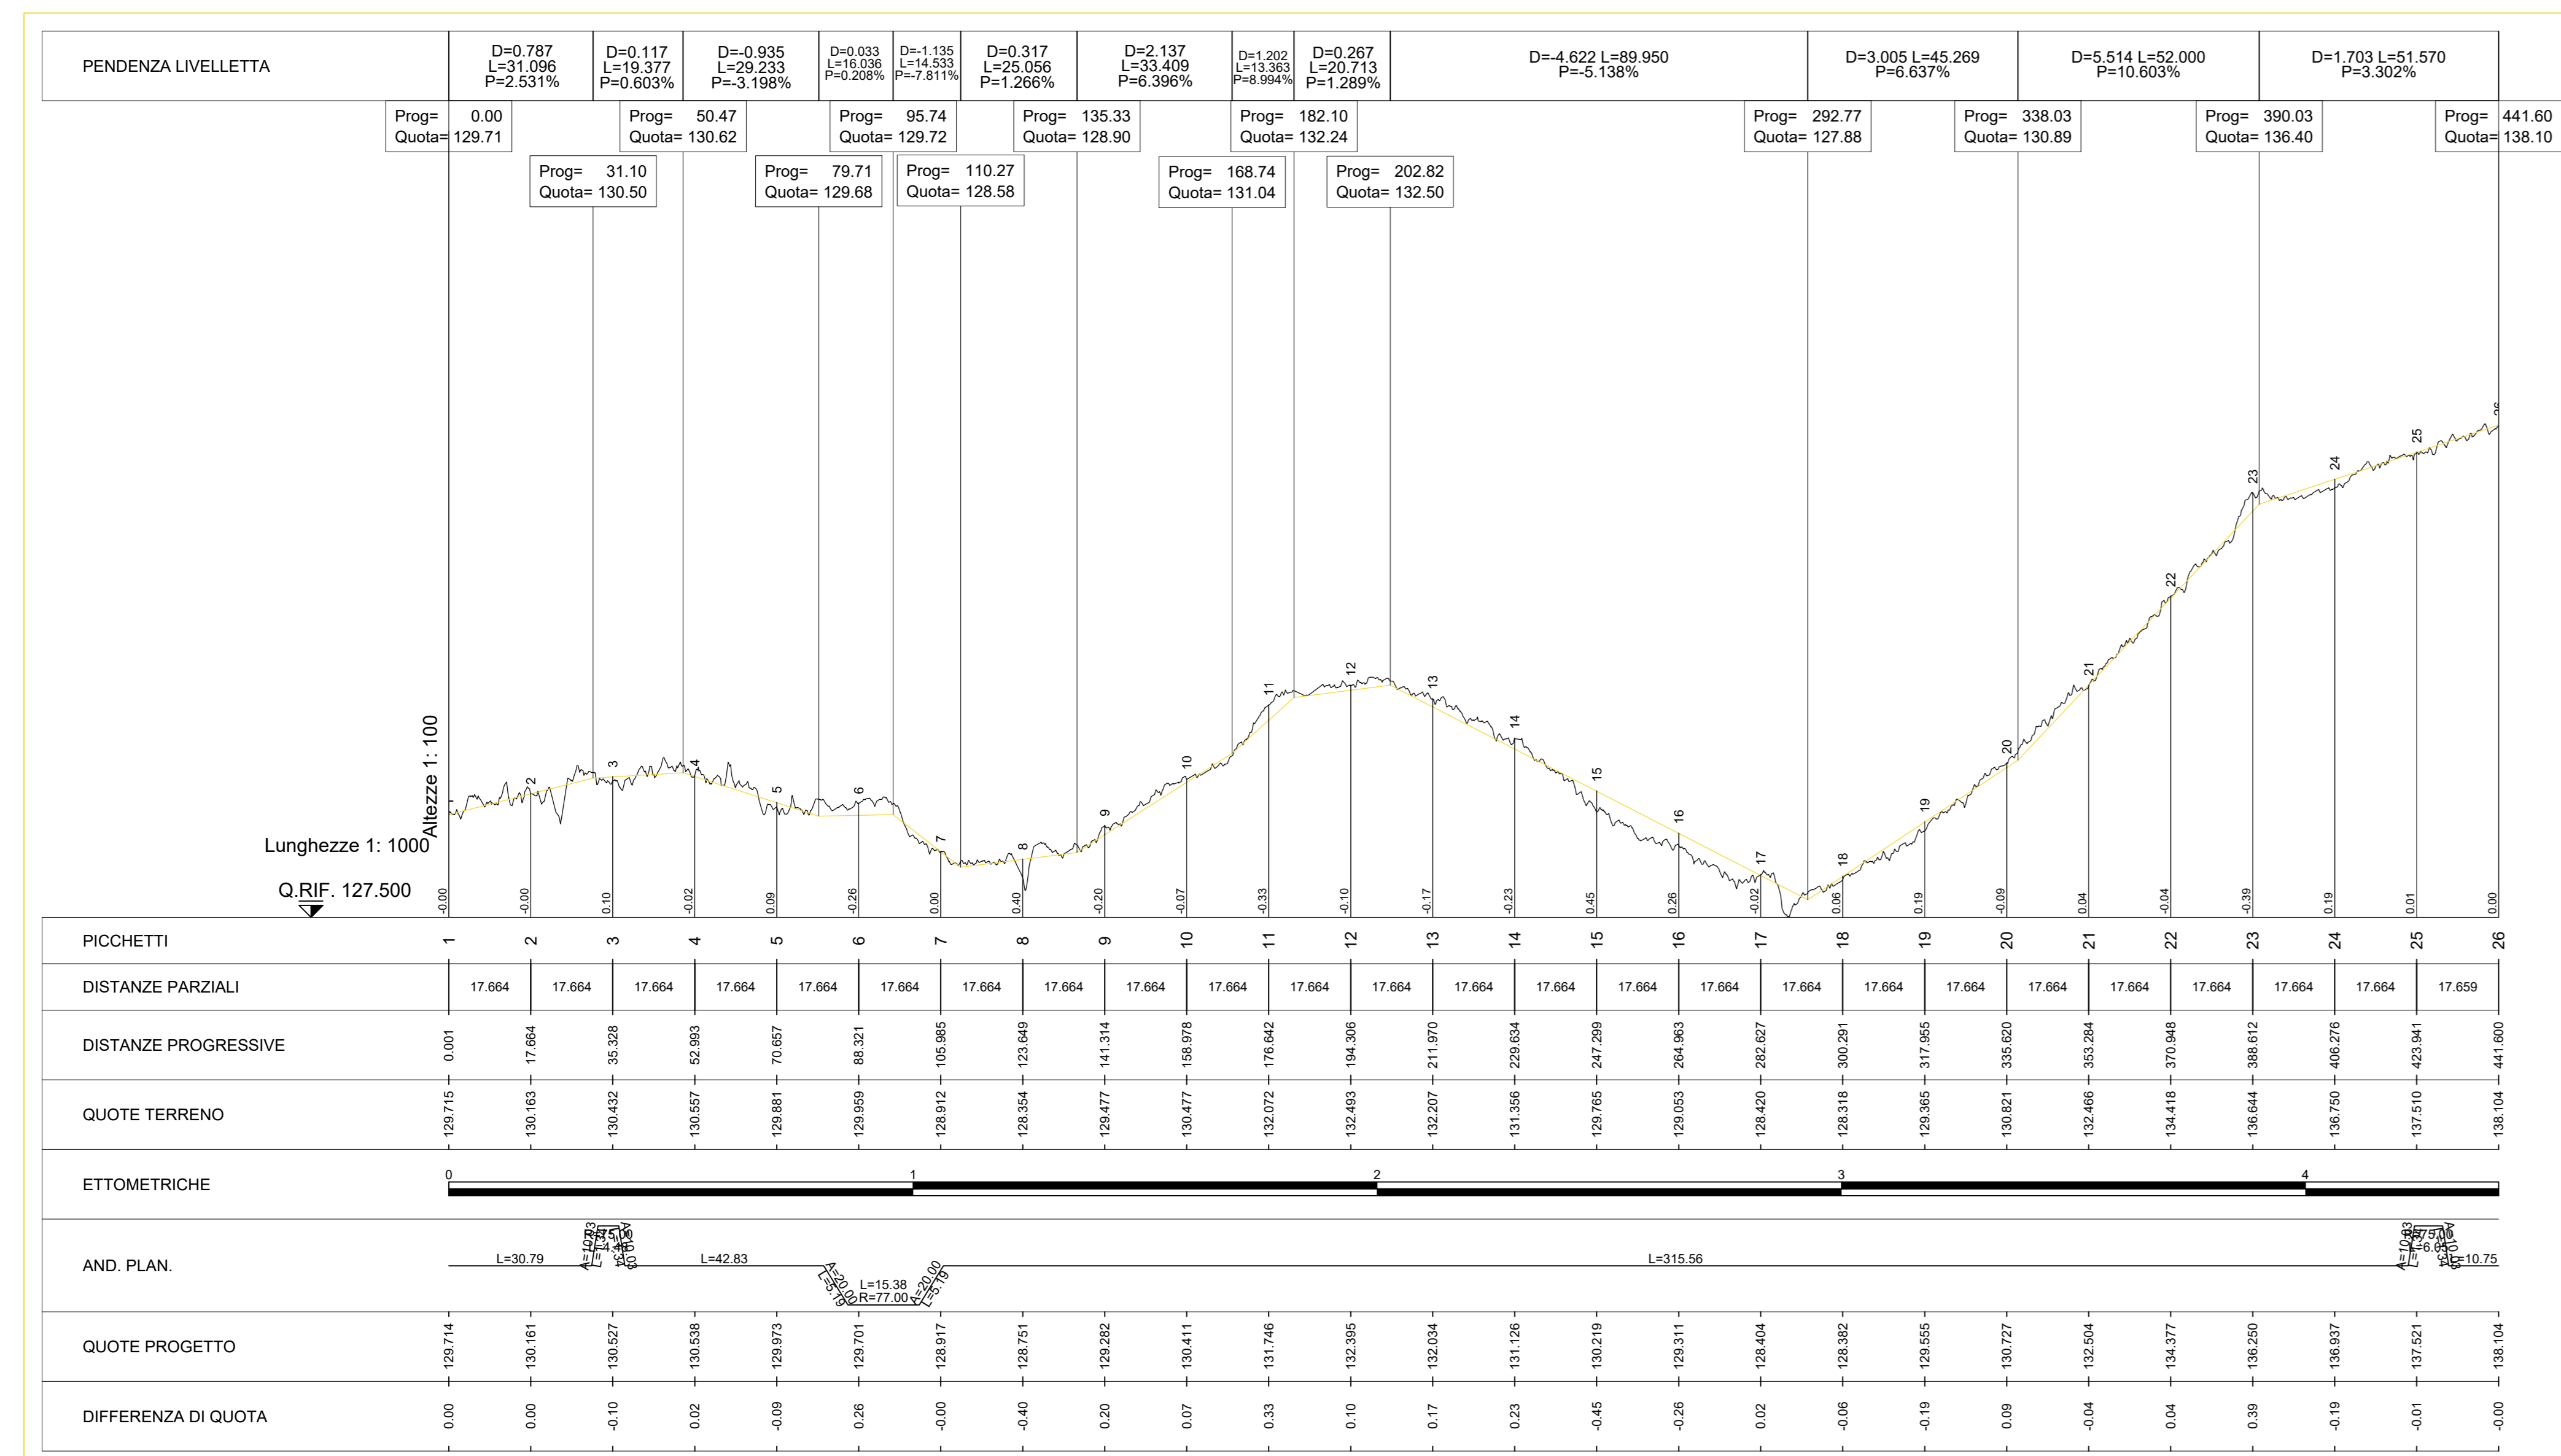

Progetto di realizzazione di un impianto eolico e opere connesse nei Comuni di Mazara del Vallo (TP), Salemi (TP) e Santa Ninfa (TP), denominato Anemos

Elaborato: TRACCIATO STRADALE 4 - PROFILO E SEZIONI  
Numero foglio

IDENTIFICAZIONE ELABORATO				
Livello progettazione	Codice elaborato	Data	Scala	REV.
Definitivo	ANMPDOT44-00	14/03/23	VARIE	00

Società: Geremo s.r.l.

Ing. Francesco Desiderio Lanzetta  
Ordine degli Ingegneri  
della Provincia di Palermo n. 4488