



Progetto di realizzazione di un impianto eolico e opere connesse nei Comuni di Mazara del Vallo (TP), Salemi (TP) e Santa Ninfa (TP), denominato Anemos

Elaborato: TRACCIATO STRADALE 11\_PROFILO E SEZIONI  
Numero foglio: 1/2

Ing. Francesco Desiderio Lantico  
Città: Salemi (TP)  
Chiamata agli appalti della Provincia di Palermo n. 448

IDENTIFICAZIONE ELABORATO				
Livello progettazione	Codice elaborato	Data	Scala	REV.
Definitivo	ANMPD051-00	14/03/23	VARIE	00

Società: Geremo s.r.l.

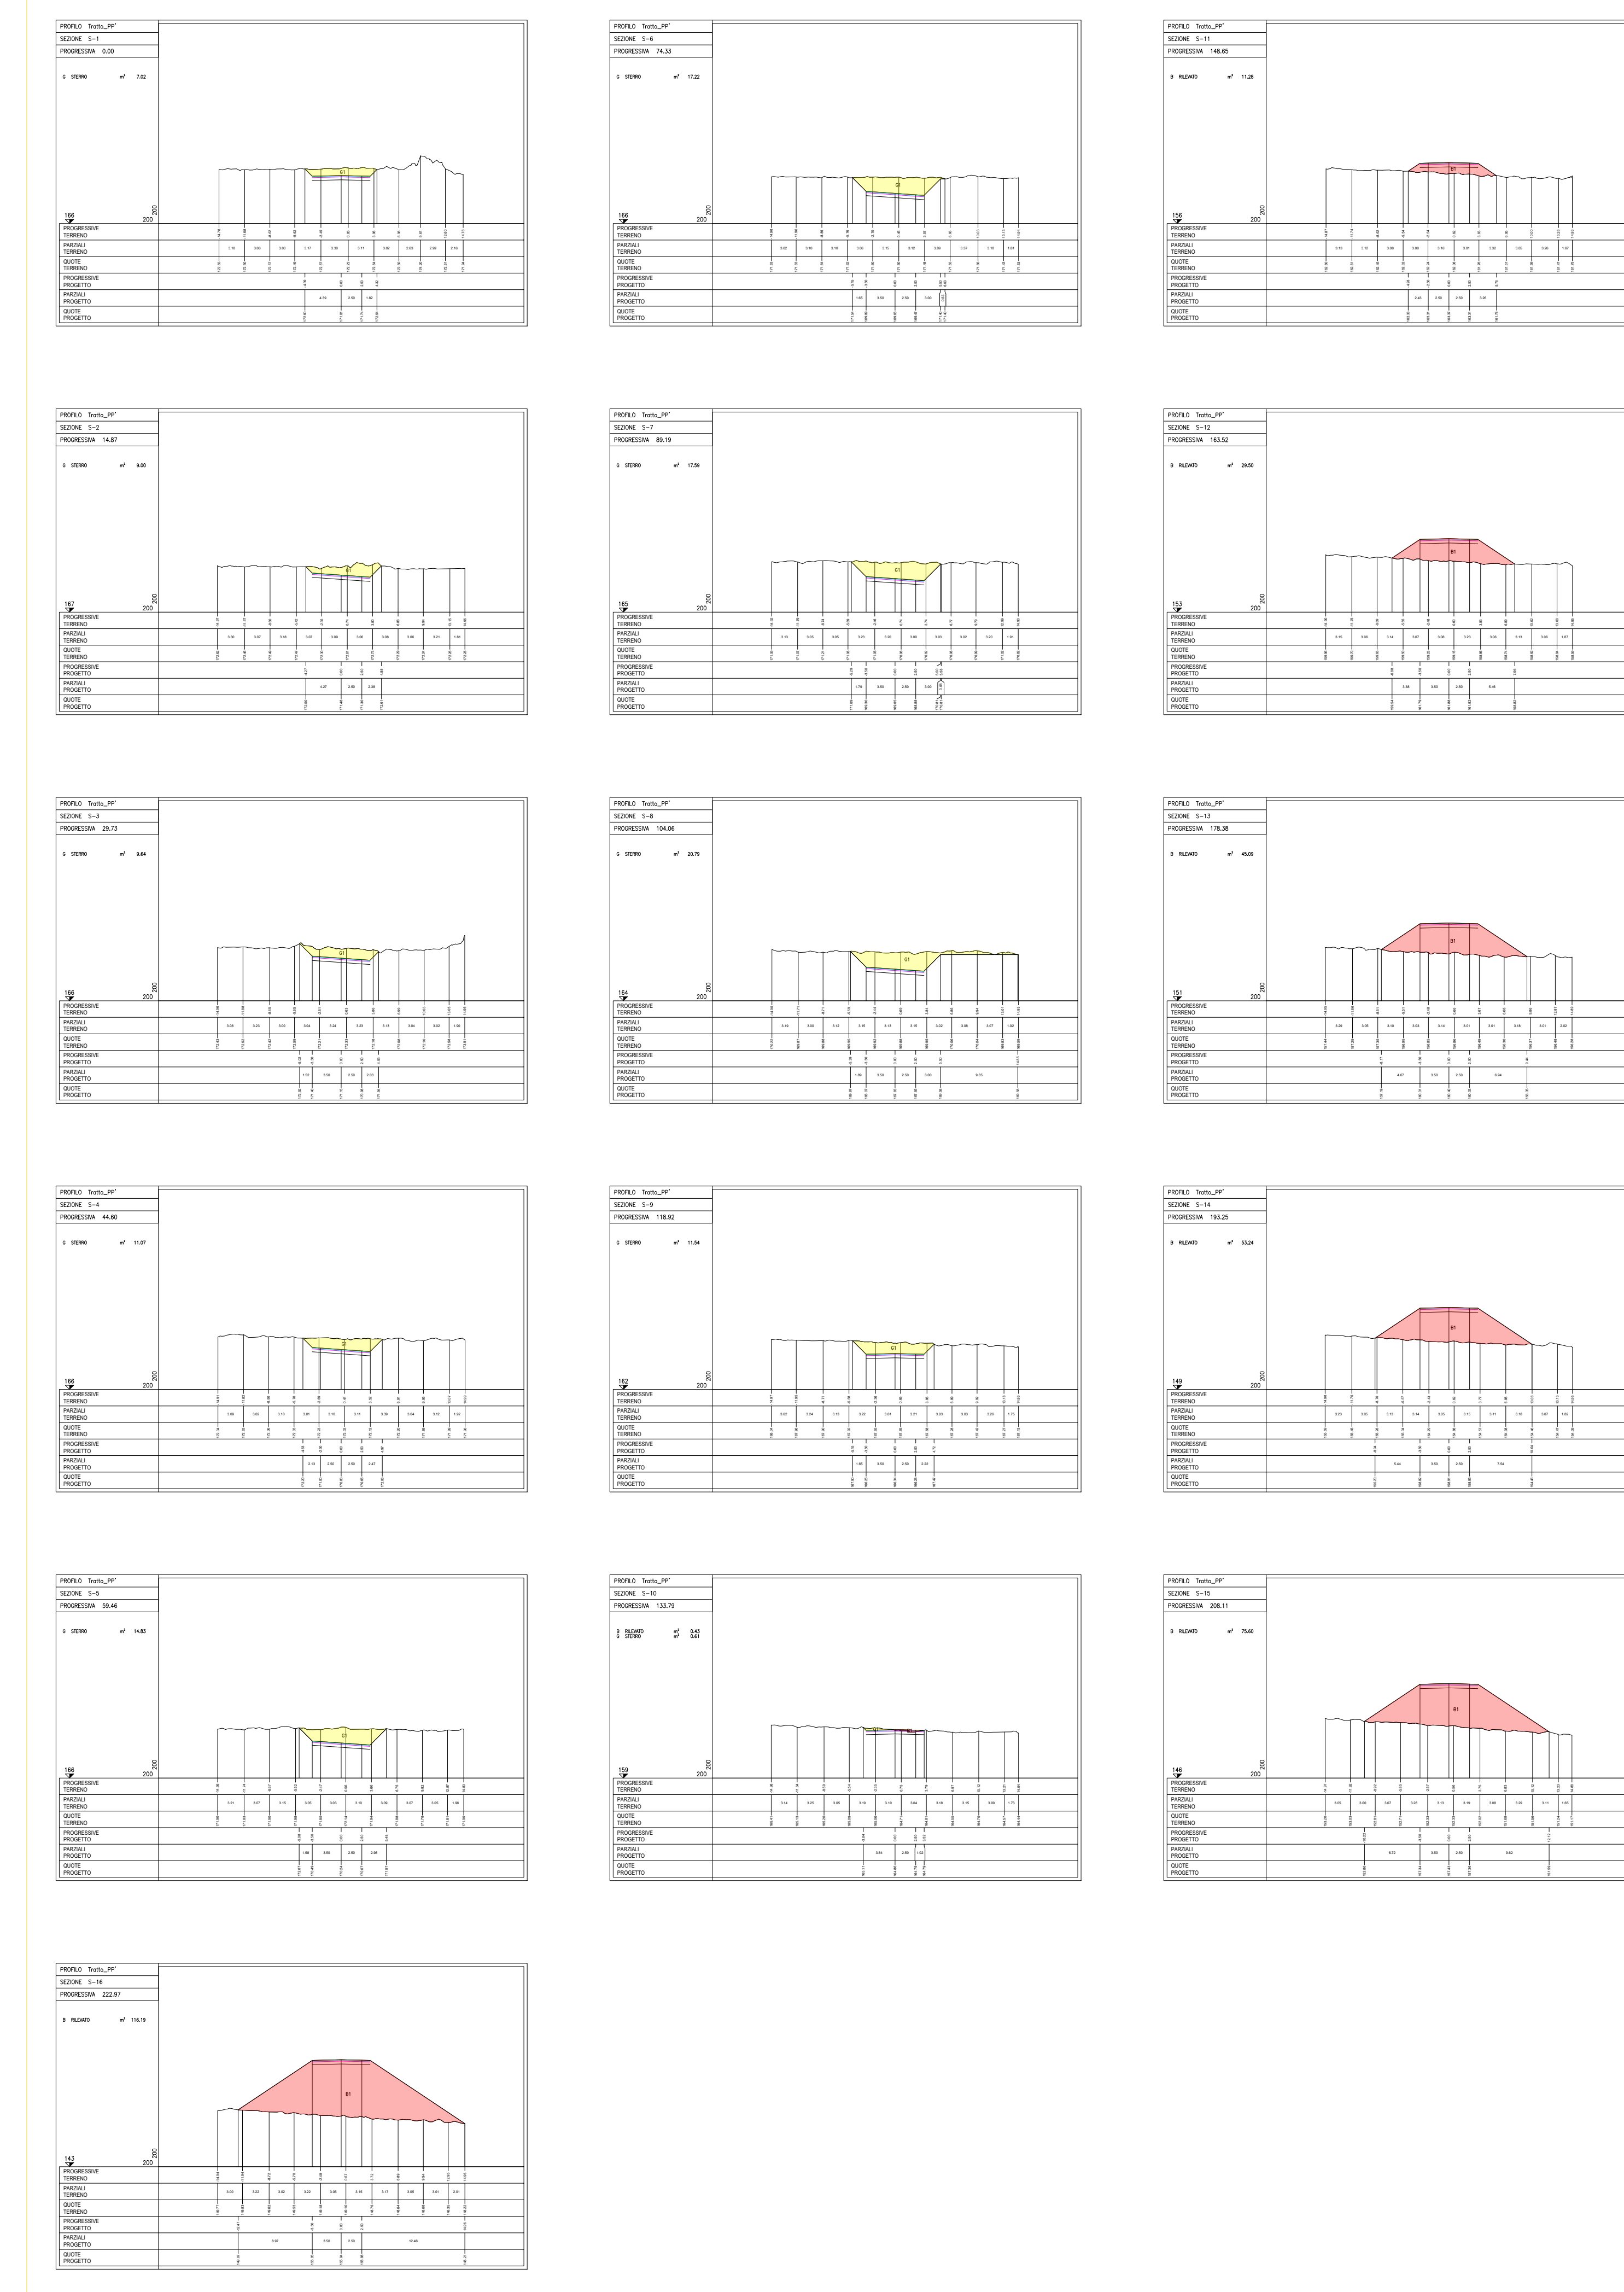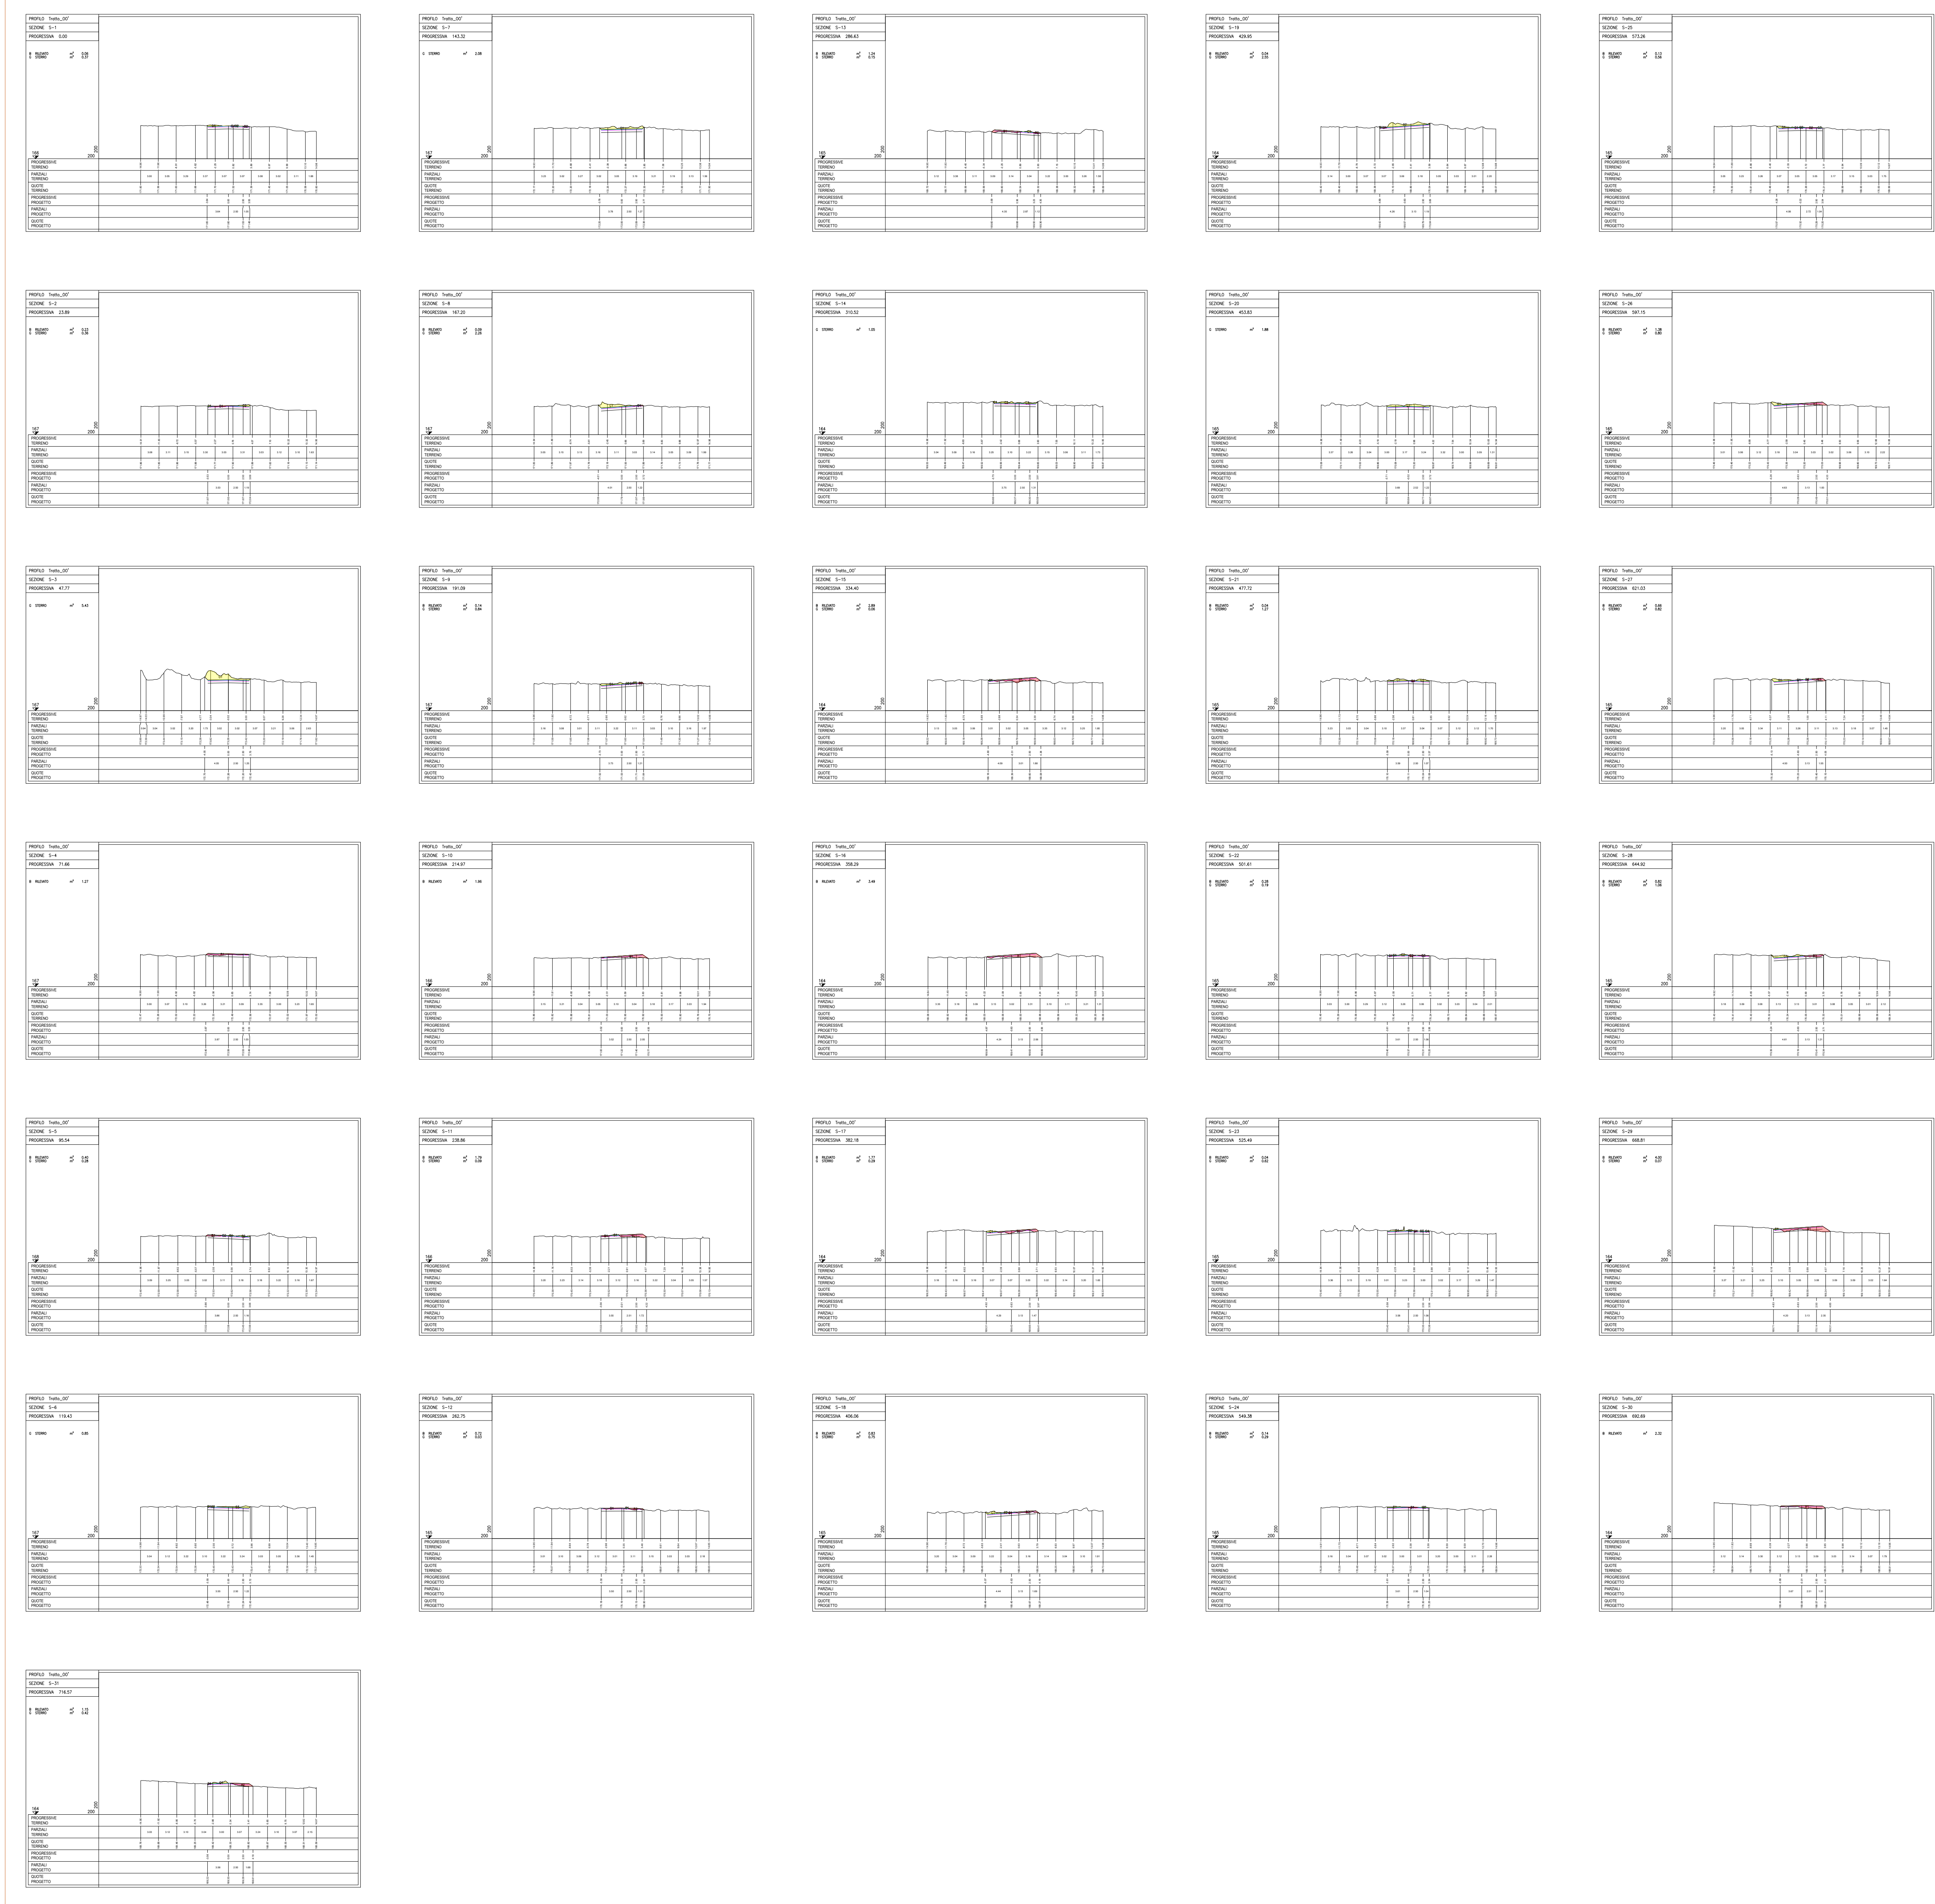

Progetto di realizzazione di un impianto eolico e opere connesse nei Comuni di Mazara del Vallo (TP), Salemi (TP) e Santa Ninfa (TP), denominato *Anemos*

Elaborato: TRACCIATO\_STRADALE\_11\_PROFILLO E SEZIONI  
 Numero foglio 2/2

IDENTIFICAZIONE ELABORATO

Livello progettazione	Codice elaborato	Data	Scala	REV.
Definitivo	ANMPD0T51-00	14/03/23	VARIE	00

Società: Geremo s.r.l.

Ing. Francesco Desiderio Lanzetta  
 Ordine degli Ingegneri della Provincia di Palermo n. 4488