




SEZIONI PLANO-ALTIMETRICHE STRADA\_12- TRATTO RR' \_ scala 1:500

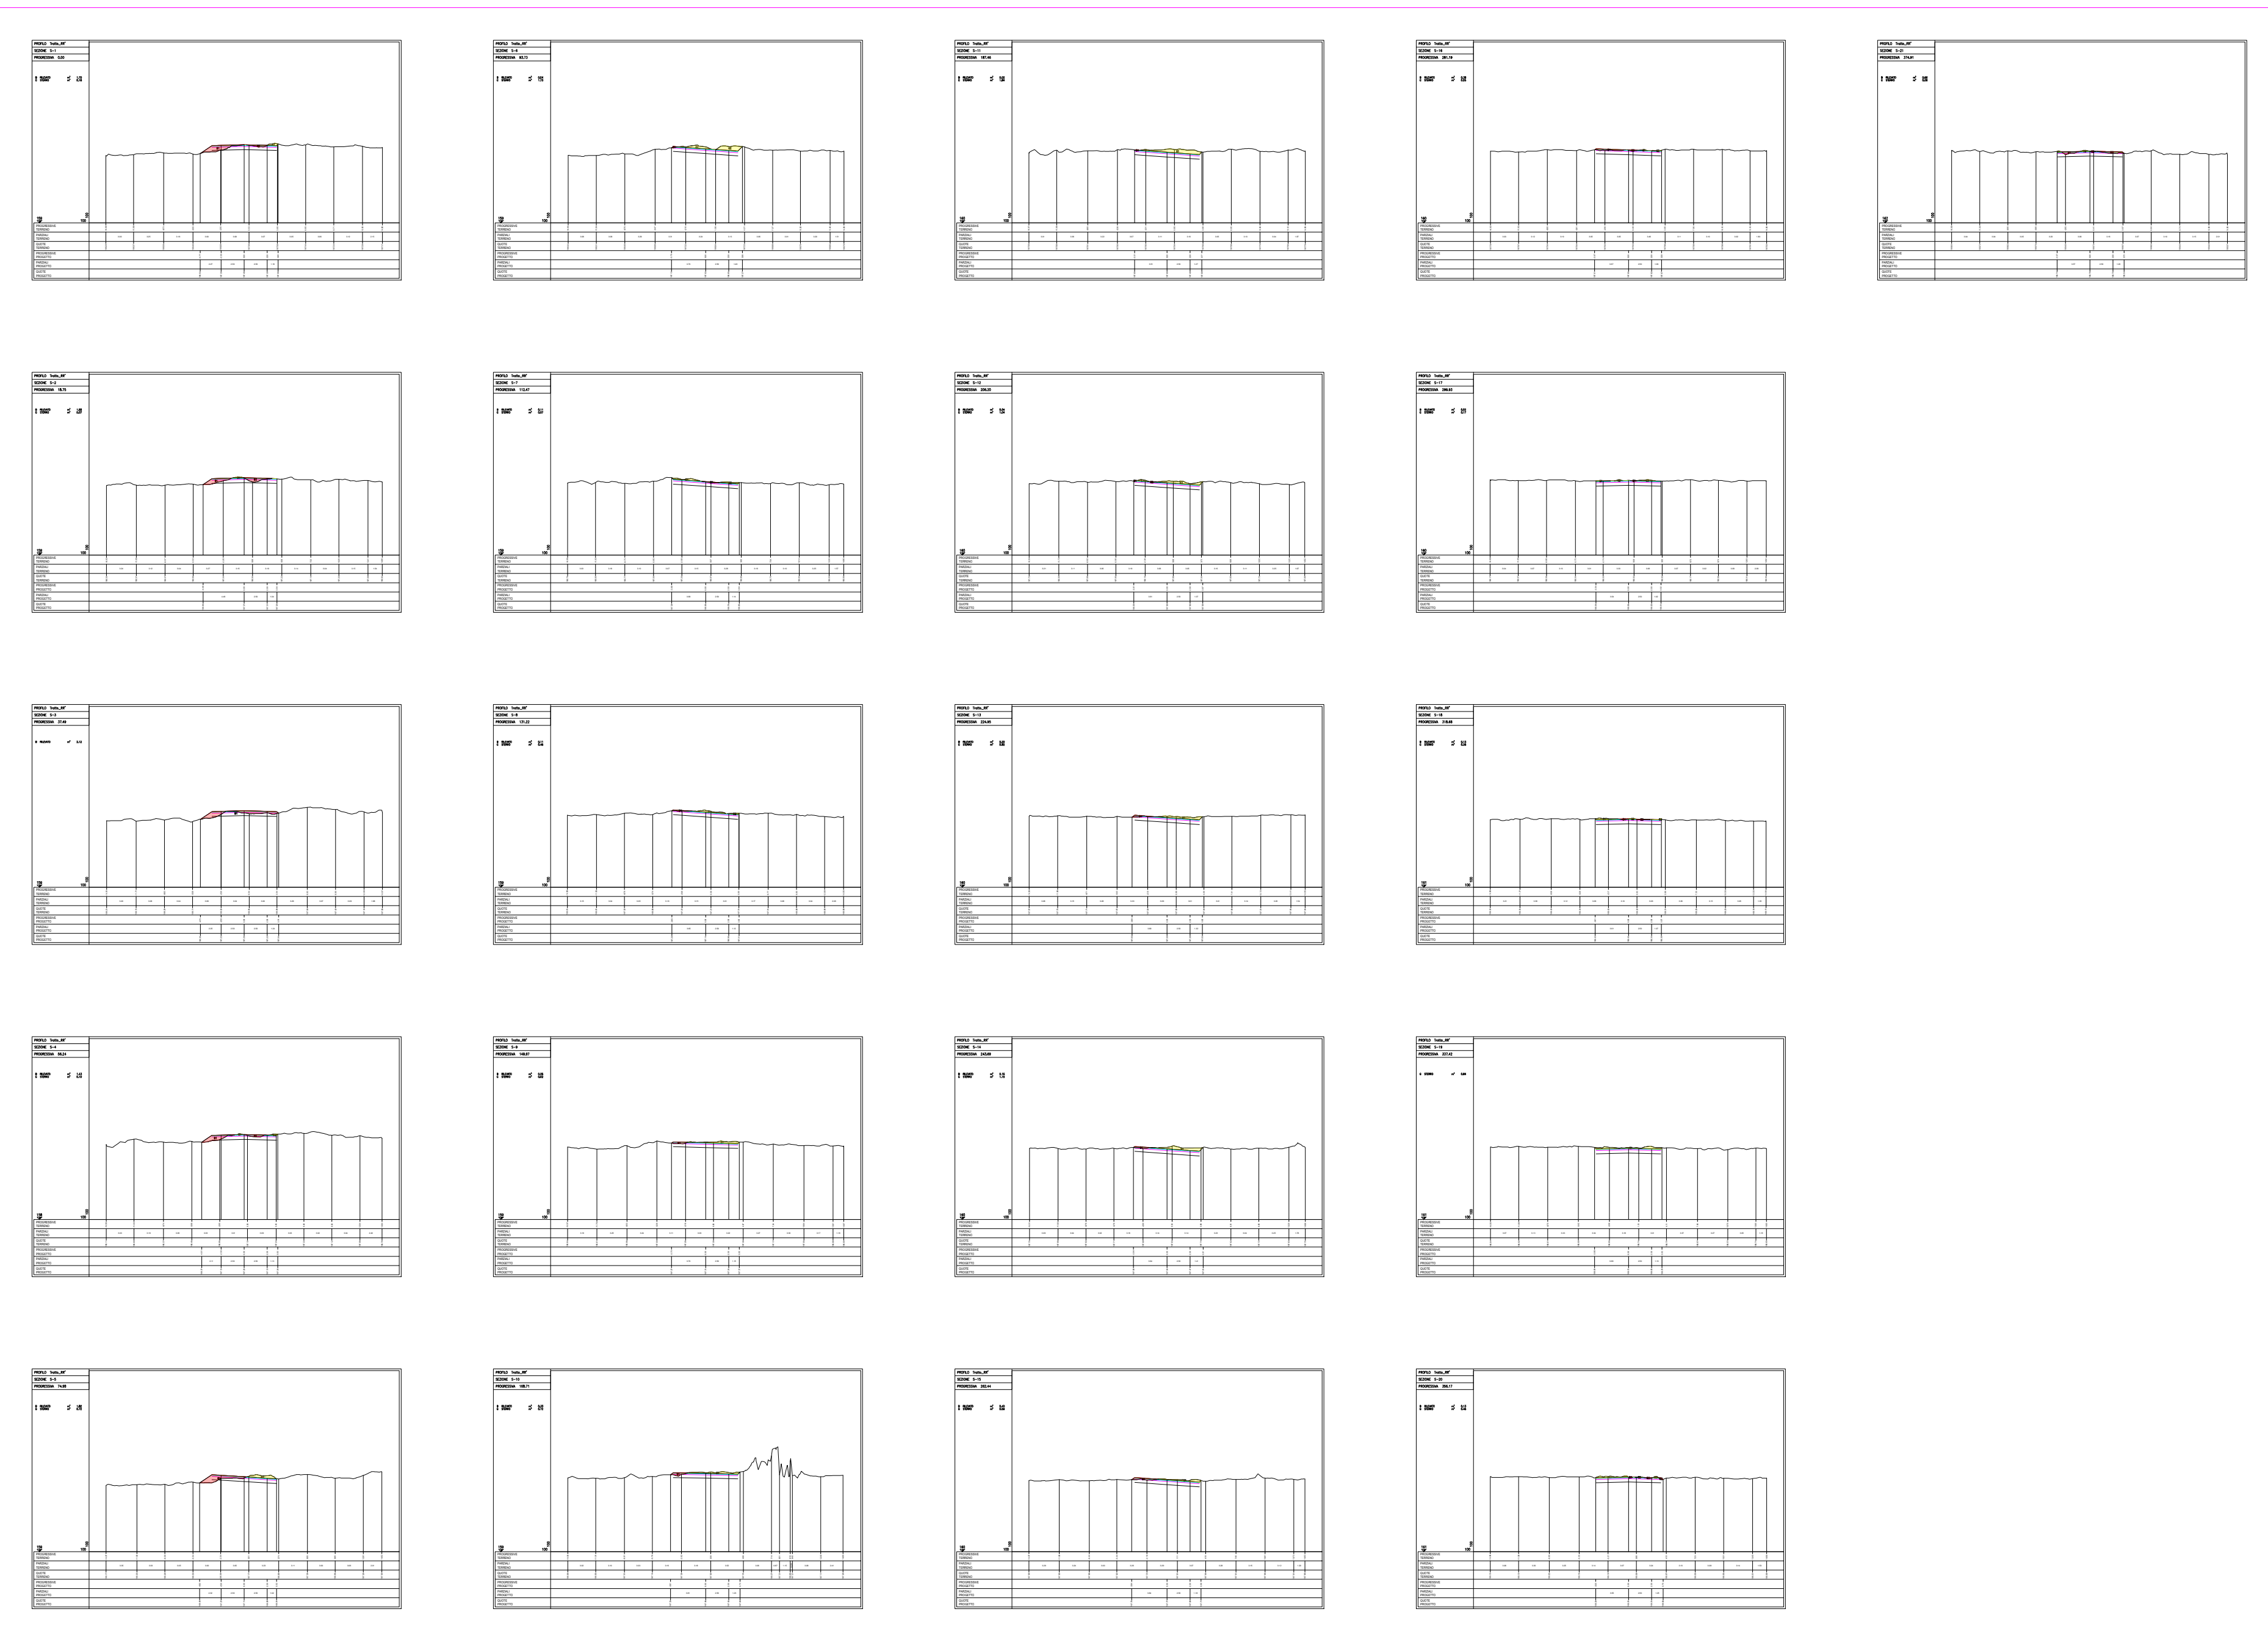

PLANIMETRIA STRADA\_12 - TRATTO RR' \_ scala 1:1000

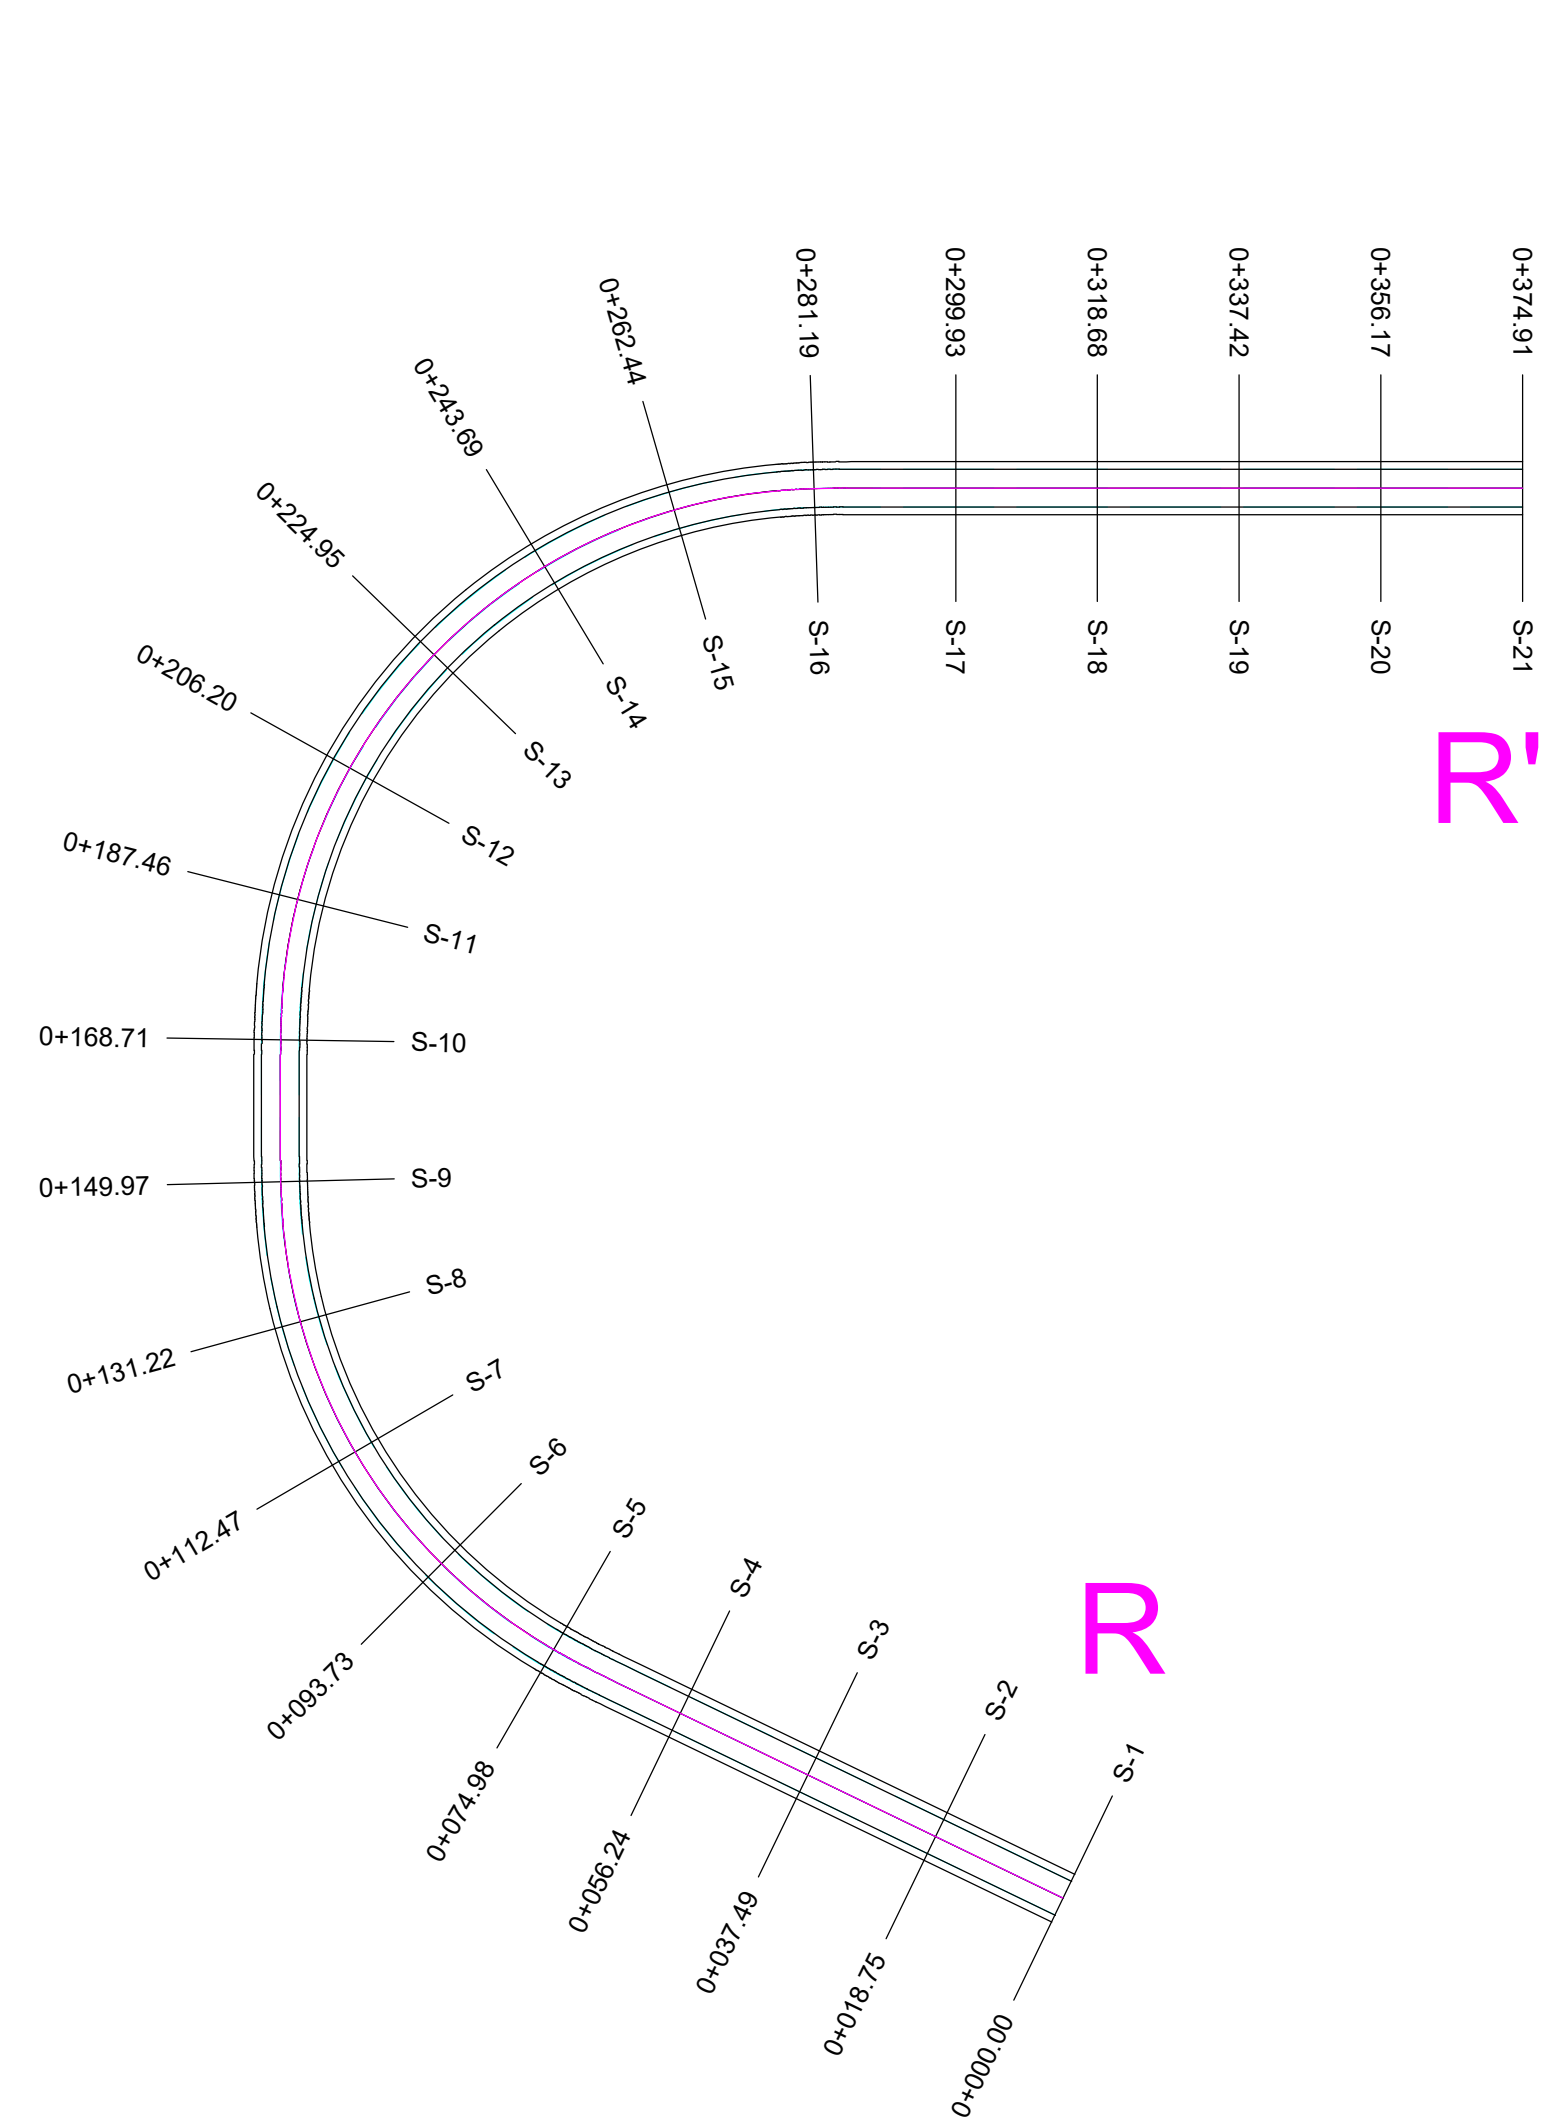

SEZIONE ASSE STRADA\_12 - TRATTO RR' \_ scala 1:100

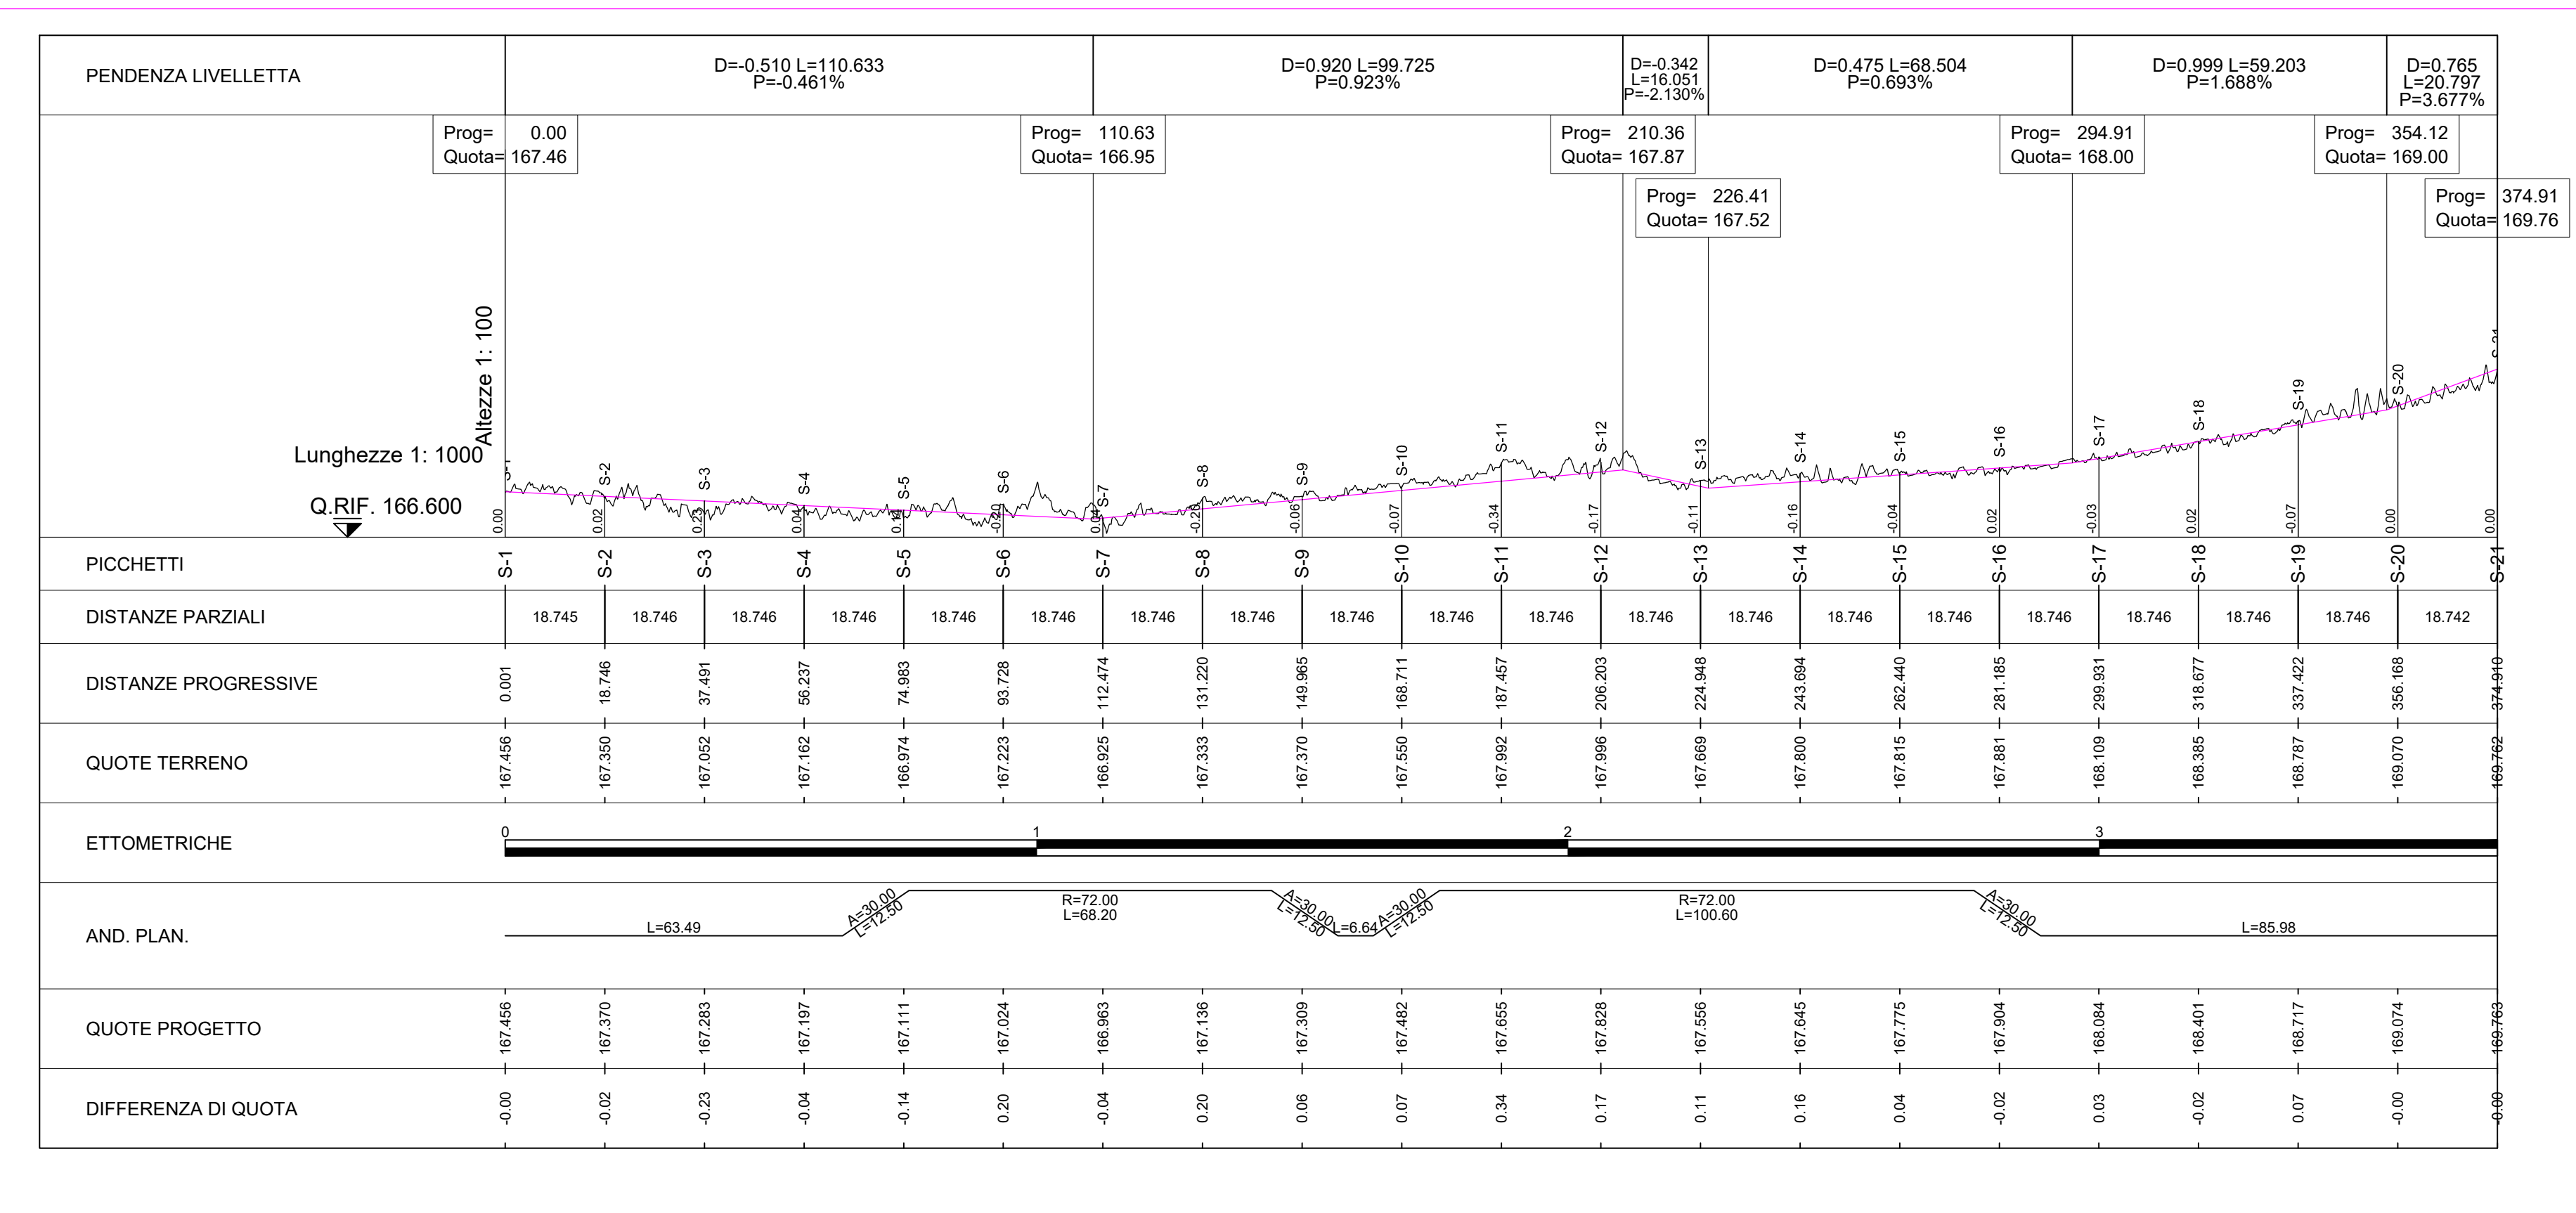

Progetto di realizzazione di un impianto eolico e opere connesse nei Comuni di Mazara del Vallo (TP), Salemi (TP) e Santa Ninfa (TP), denominato *Anemos*



Elaborato: TRACCIATO\_STRADALE I2\_PROFILLO E SEZIONI  
Numero foglio

IDENTIFICAZIONE ELABORATO				
Livello progettazione	Codice elaborato	Data	Scala	REV.
Definitivo	ANMPD0T52-00	14/03/23	VARIE	00

Società: Geremo s.r.l.

Ing. Francesco Desiderio Lanzillo  
 Ordine degli Ingegneri della Provincia di Palermo n. 4488