


LEGENDA:

- PV
- Impianti eolico esistenti
- Buffer 10 km
- Impianti eolici in autorizzazione/ autorizzati

Visibilità teorica per numero di aereogeneratori

- 0,0 - 16,1
- 16,1 - 32,2
- 32,2 - 48,3
- 48,3 - 64,4
- 64,4 - 80,5
- 80,5 - 96,6
- 96,6 - 112,7
- 112,7 - 128,8
- 128,8 - 144,9
- > 144,9

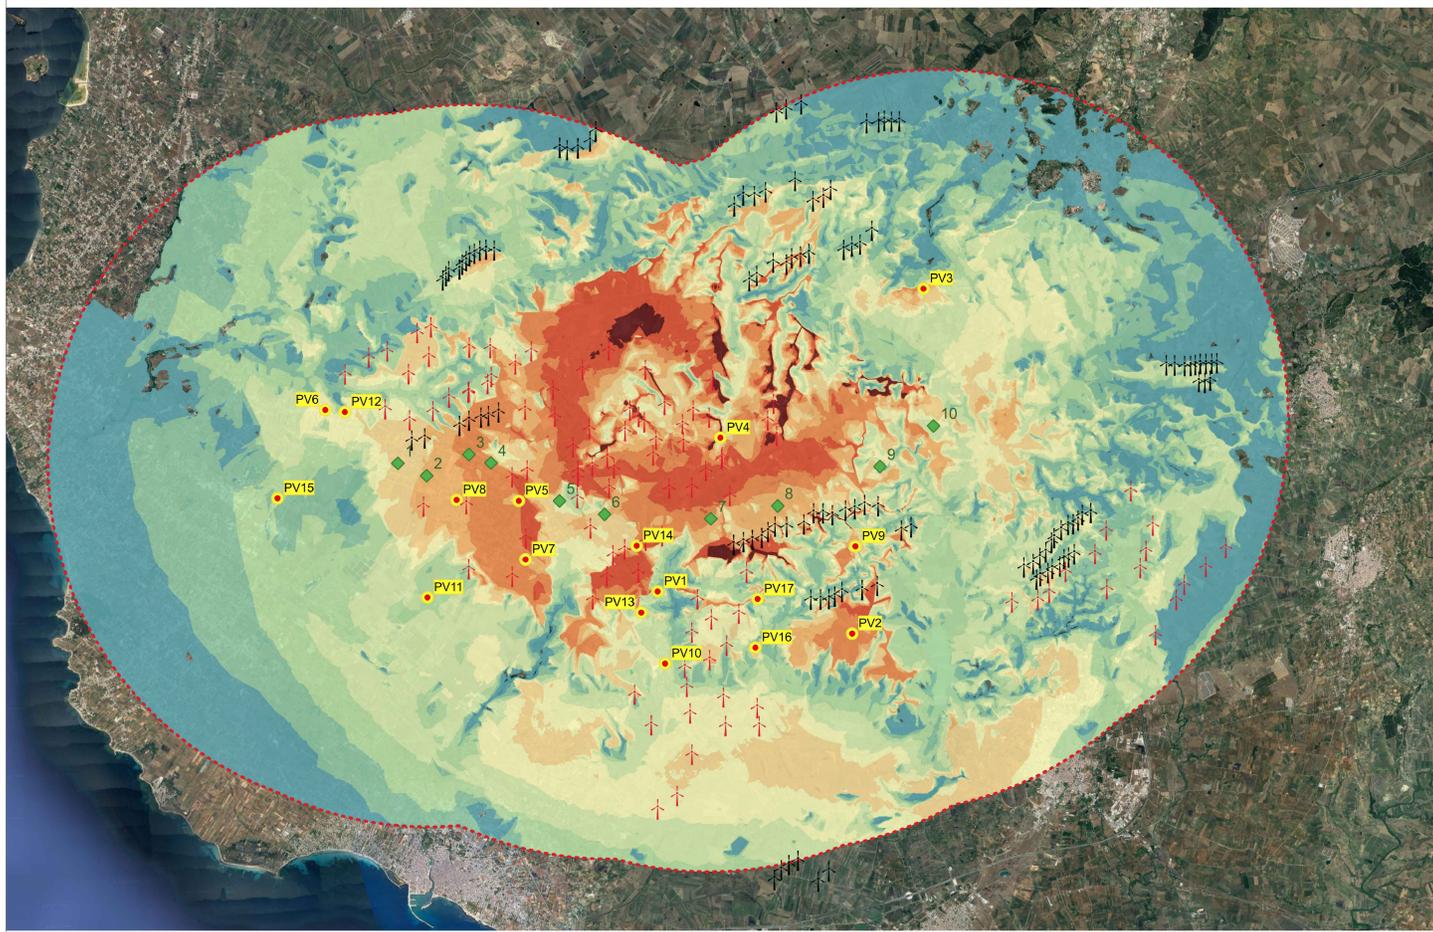

LEGENDA:

- Aereogeneratori impianto Anemos
- PV
- Buffer 10 km
- Impianti eolico esistenti
- Impianti eolici in autorizzazione/ autorizzati

Visibilità teorica per numero di aereogeneratori

- 0,0 - 16,1
- 16,1 - 32,2
- 32,2 - 48,3
- 48,3 - 64,4
- 64,4 - 80,5
- 80,5 - 96,6
- 96,6 - 112,7
- 112,7 - 128,8
- 128,8 - 144,9
- > 144,9

Ing. Francesco Desiderio Lanzetta
Ordine degli Ingegneri
della Provincia di Palermo n. 4488

Progetto di realizzazione di un impianto eolico e opere connesse nei Comuni di Mazara del Vallo (TP), Salemi (TP) e Santa Ninfa (TP), denominato *Anemos*



Elaborato: ANALISI DI INTERFERENZA VISIVA_CUMULO CON ALTRI PROGETTI
Numero foglio

IDENTIFICAZIONE ELABORATO				
Livello progettazione	Codice elaborato	Data	Scala	REV.
Definitivo	ANMSIAT15-00	14/03/23	1:70.000	00

Società: Geremo s.r.l.
 Partnered by: