



LEGENDA	
	SEZIONE 380 kV OGGETTO DI NUOVO INTERVENTO
	SEZIONE 220 kV OGGETTO DI NUOVO INTERVENTO
	SEZIONE 150 kV OGGETTO DI NUOVO INTERVENTO
	PIAZZALI-STRADE-EDIFICI OGGETTO DI NUOVO INTERVENTO
	S.T. SOSTEGNI E LINEE ESISTENTI D.T. DA DEMOLIRE
	IMPIANTO NON OGGETTO DI INTERVENTO
	C.P. CIMINNA ENEL DISTRIBUZIONE ESISTENTE
	SOSTEGNO ESISTENTE

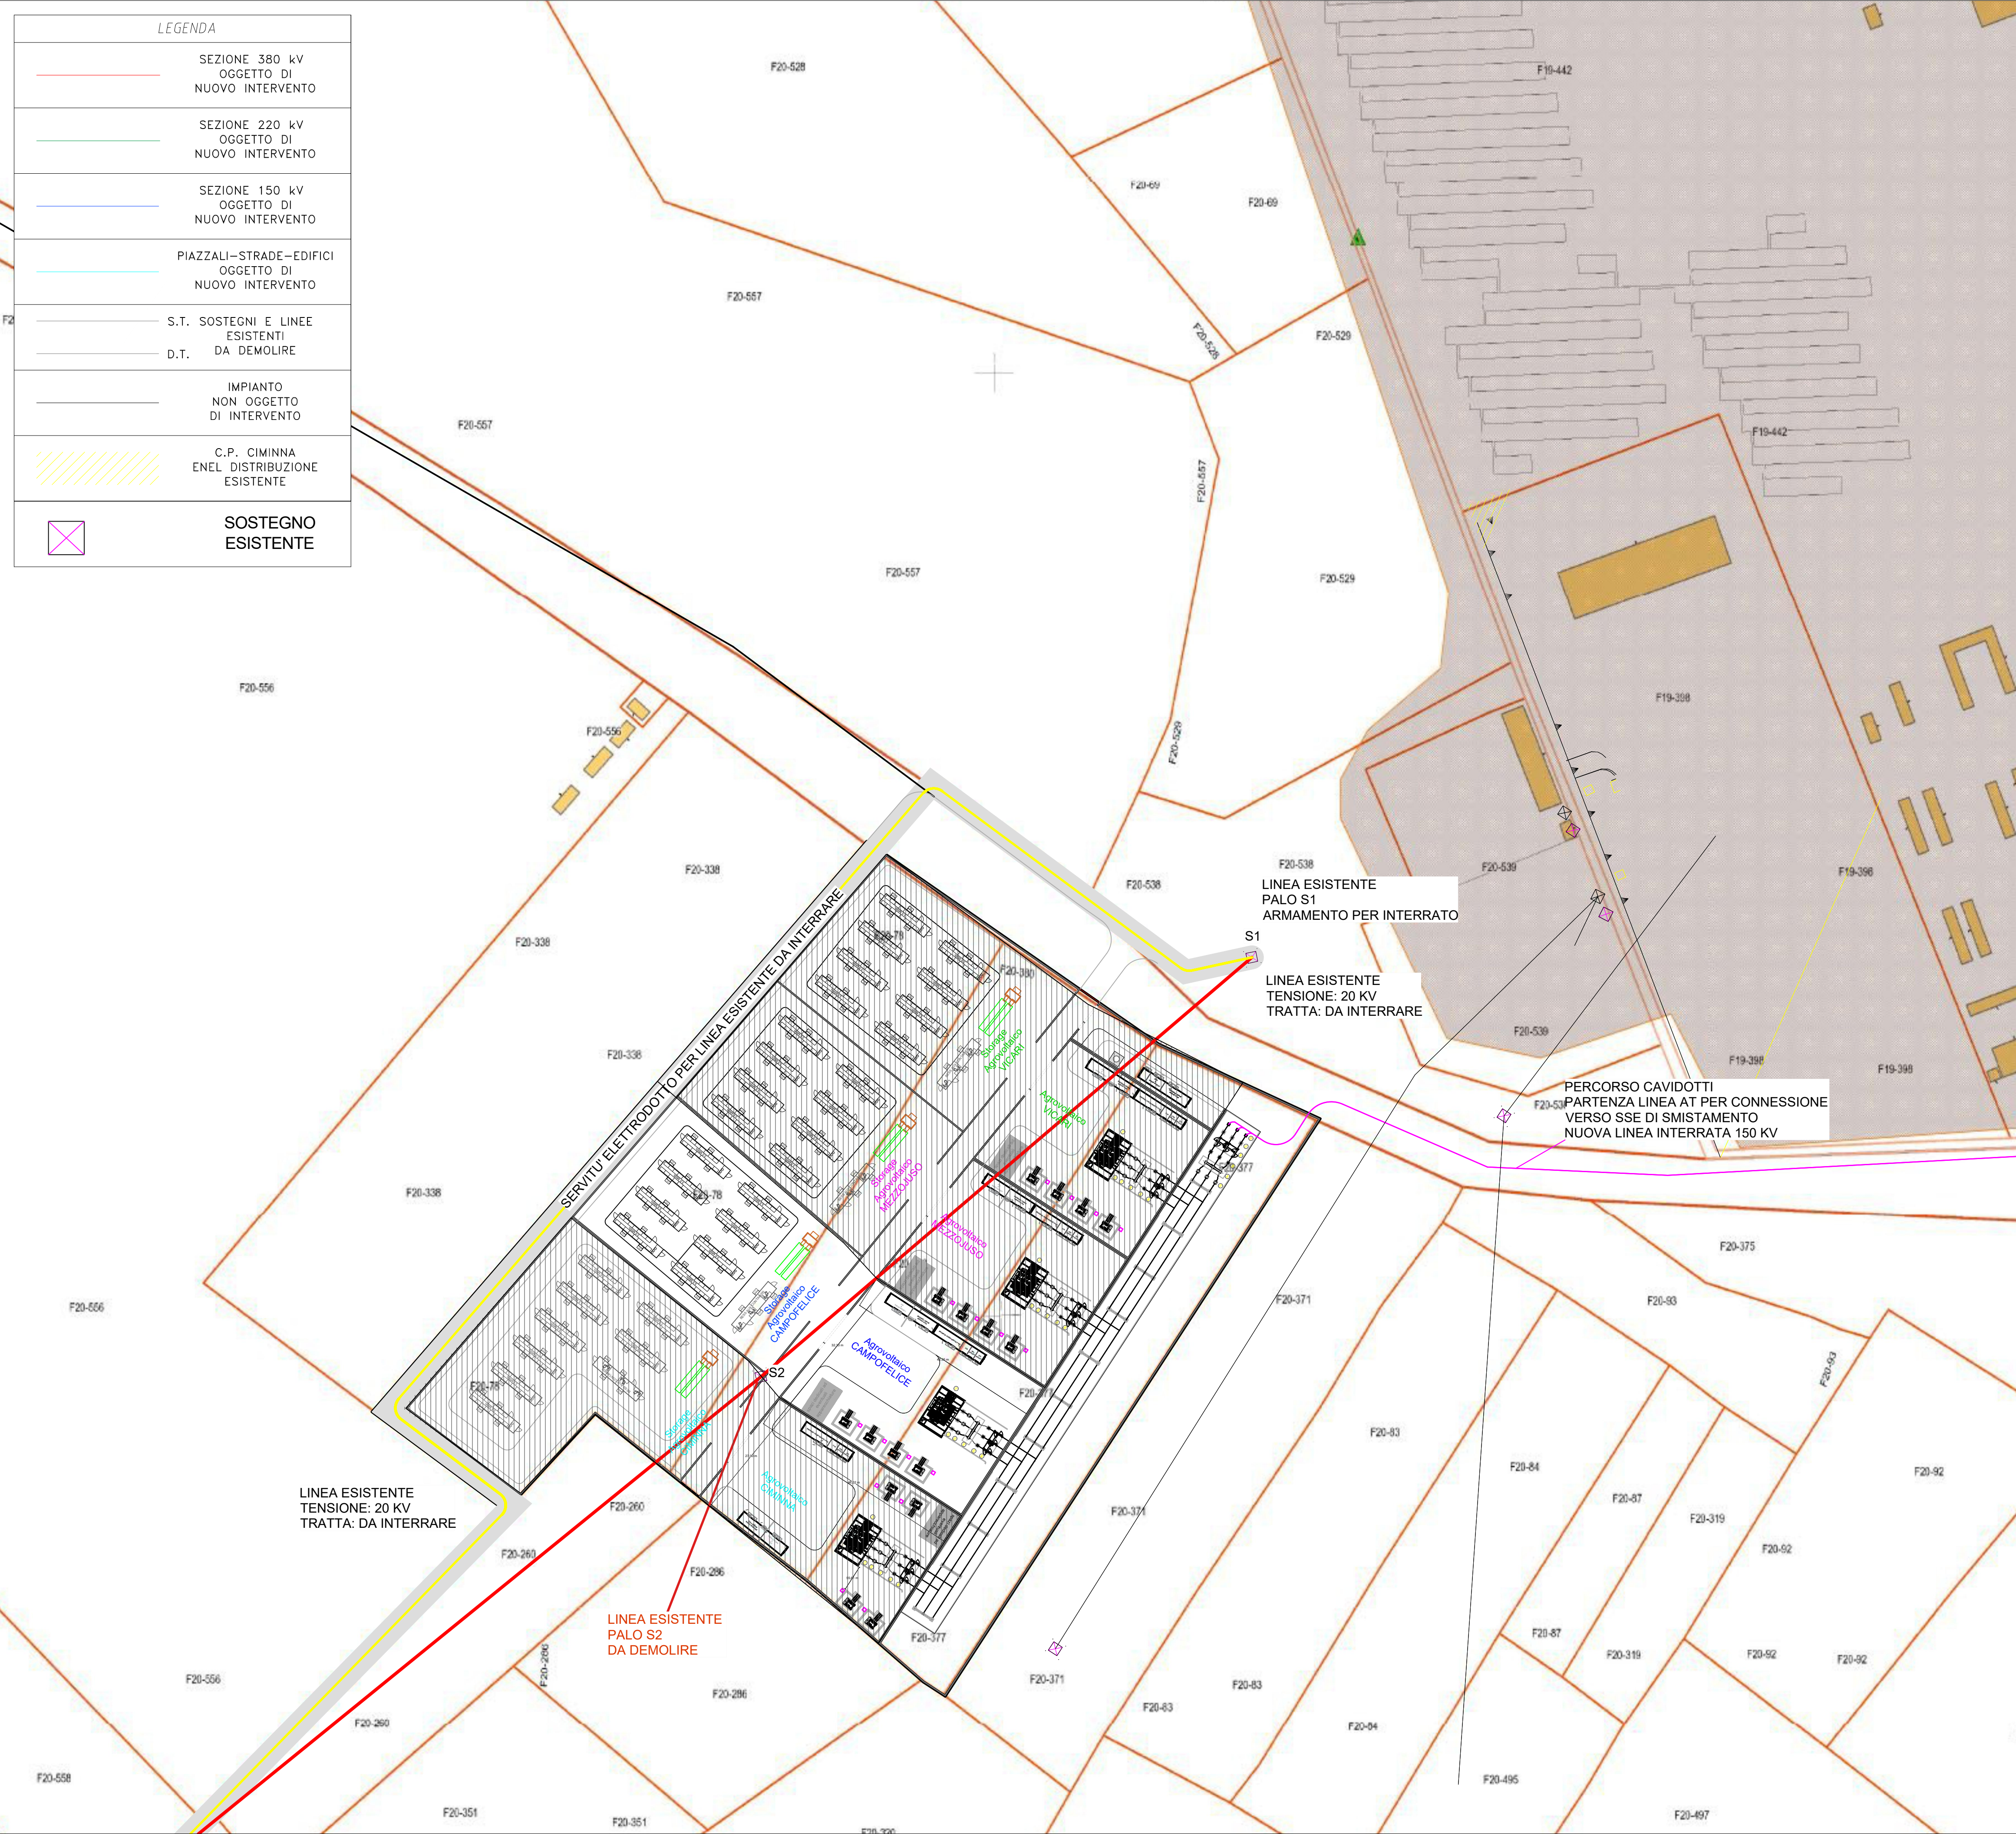

QUADRO D'UNIONE

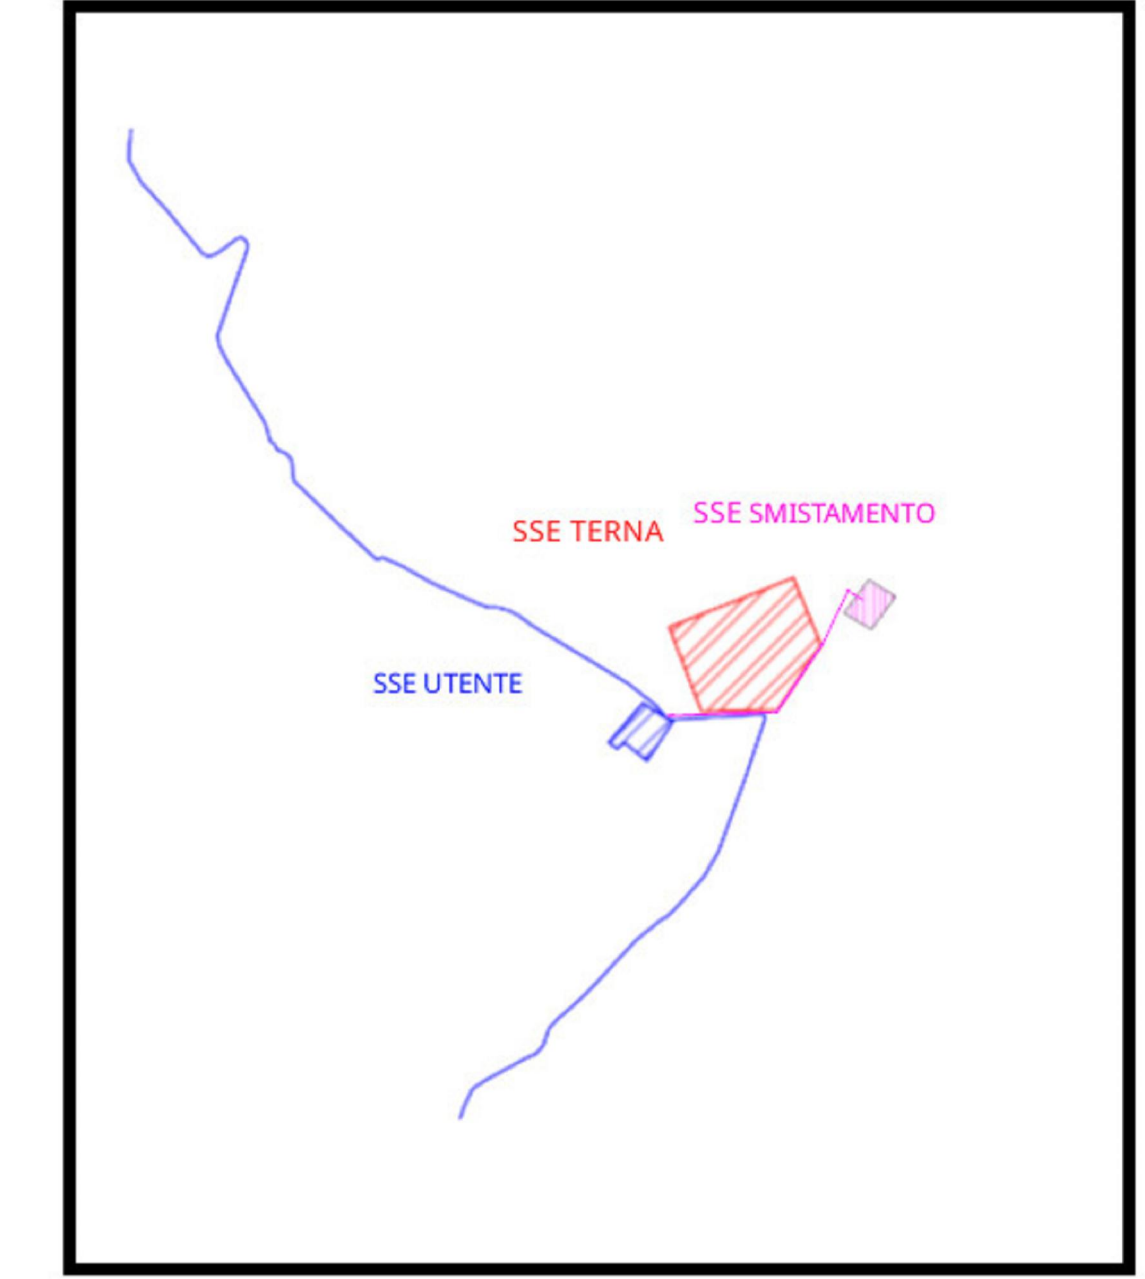

REGIONE: SICILIA	PROVINCIA: PALERMO
COMUNE: CAMPOFELICE DI FITALIA	LOCALITA': C/da Cozzo d'Agnello

TIPO PROGETTO: PD	OGGETTO: Progetto per la realizzazione di un impianto agrovoltaico denominato 'Agrovoltaico Campofelice' per la produzione di energia elettrica con una potenza installata di 49.694 MW, potenza di immissione di 46.000 MW e potenza del sistema di accumulo di 10 MW, per la produzione agricola di beni e servizi oltre alle opere connesse e alle infrastrutture indispensabili nell'area identificata nel comune di Campofelice di Fitalia (PA)
-----------------------------	---



TAVOLA N.: EL05.83	IMPIANTO: AGROFOTOVOLTAICO CAMPOFELICE	SCALA: 000.DOC. REV.
ELABORATO: PLANIMETRIA DI PROGETTO SU CATASTALE		

PROPRIONTE: FRI-EL SUN	RESPONSABILE: <i>Timbro e Firma</i>	APPROVATO DA: <i>Timbro e Firma</i>
----------------------------------	--	--

PROGETTISTA: SUPER CORP	DIRETTORE TECNICO: ARCH. FRANCESCO LAUDICINA <i>Timbro e Firma</i>	REDATTO DA: <i>Timbro e Firma</i>
-----------------------------------	---	--------------------------------------

REV.	DATA	REDATTO	DESCRIZIONE
0			
1			
2			
3			

IL PRESENTE DISEGNO E' DI NOSTRA PROPRIETA' ED E' SOTTO LA PROTEZIONE DELLA LEGGE SULLA PROPRIETA' LETTERARIA. NE E' QUINDI VIETATA PER QUALSIASI MOTIVO LA RIPRODUZIONE E CONSEGNA A TERZI.