



Profilo : "A1"

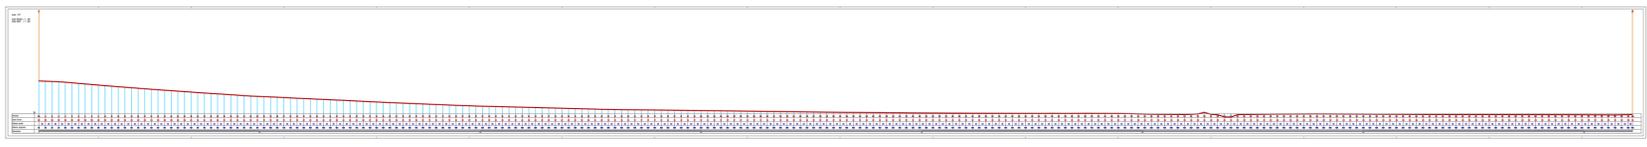


Restituzione rilievo 3D- curve di livello intervallo 12 m

scala 1:2000


scala 1:2000

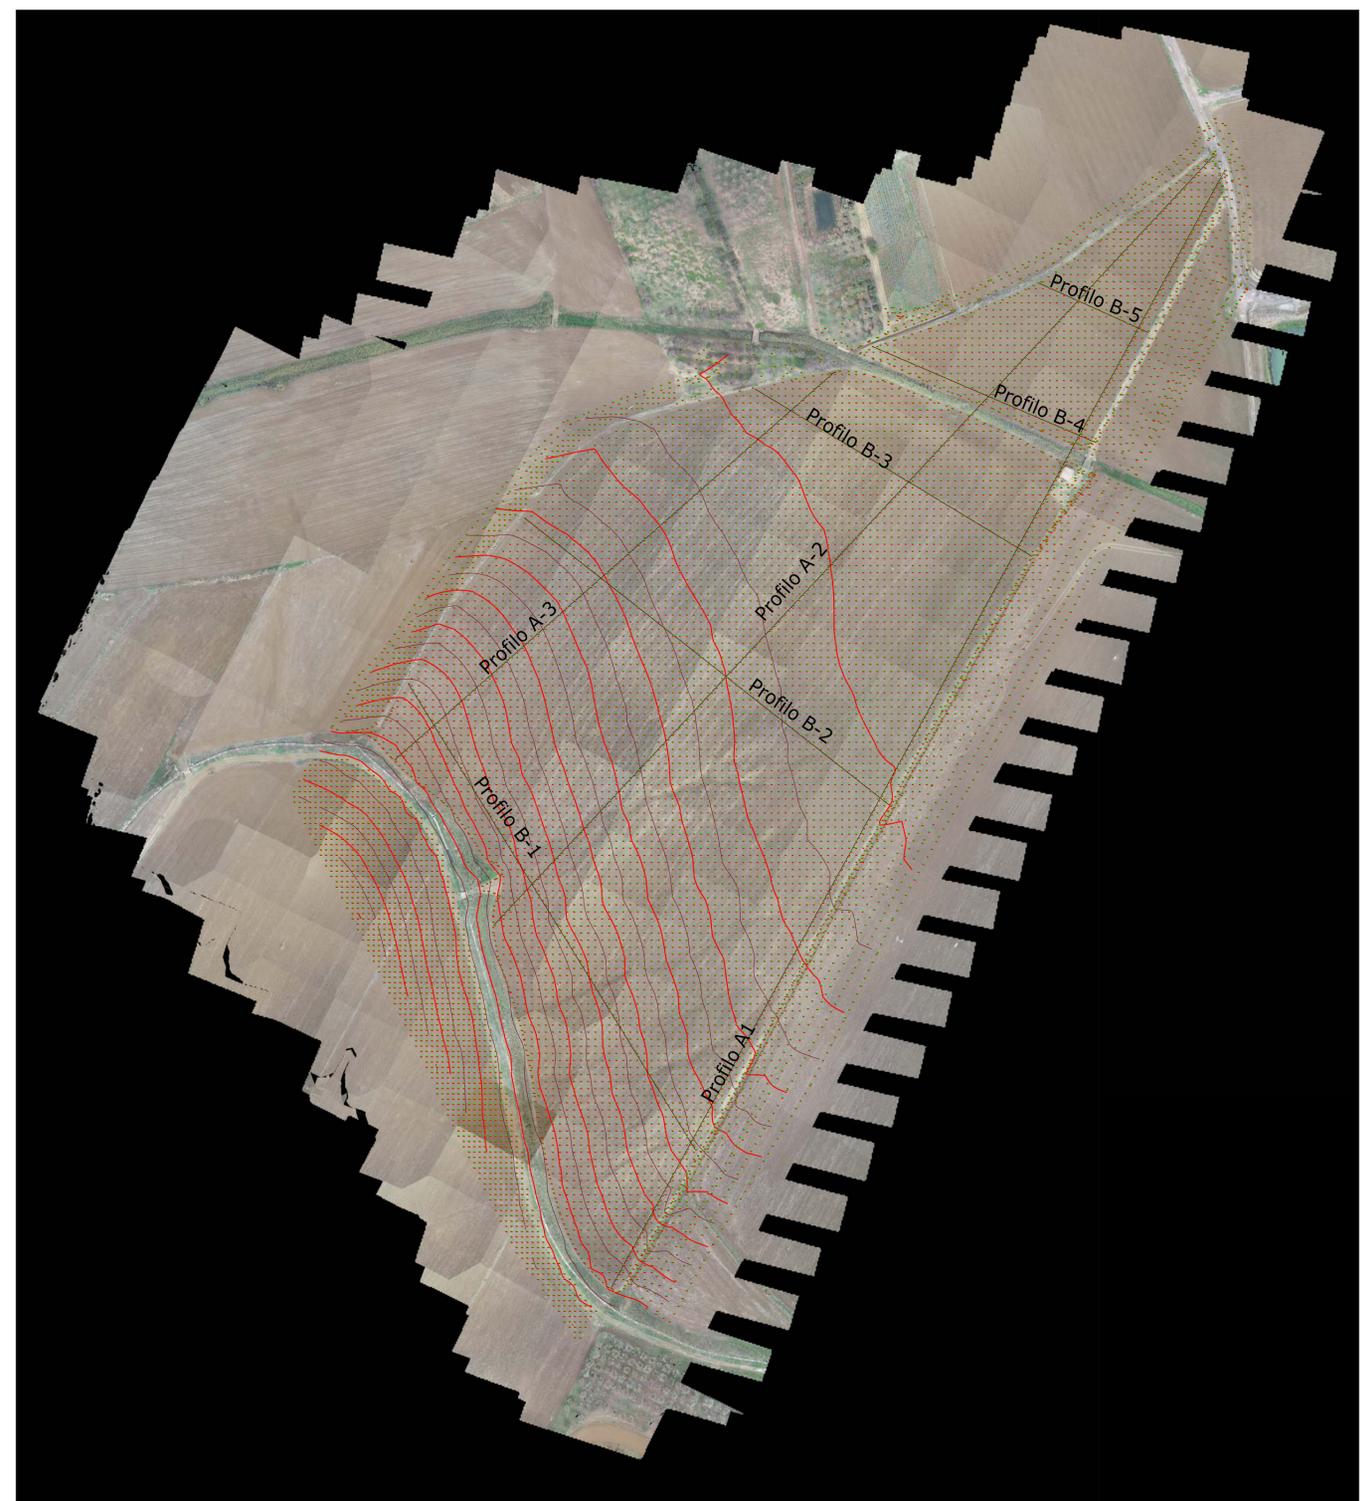

Profilo : "B-5"

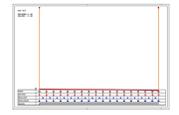


Profilo : "B-4"

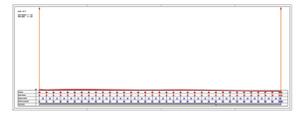


Profilo : "B-3"





Profilo : "B-2"

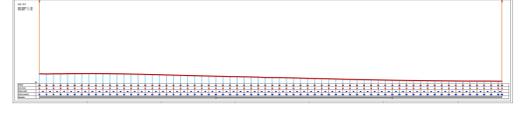

Profilo : "A-3"

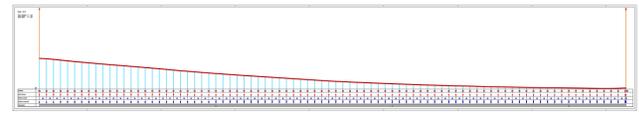

Profilo : "B-1"

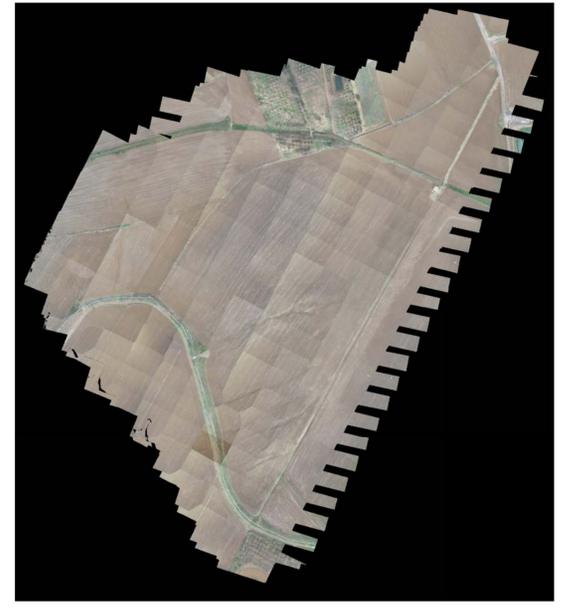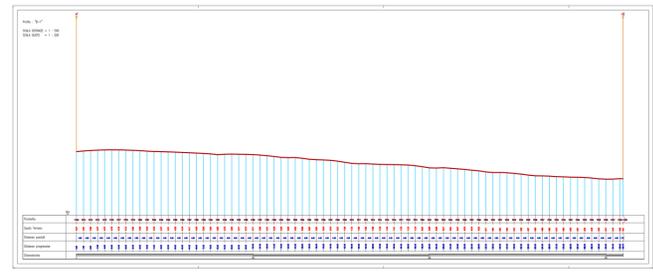

**REGIONE SICILIA**  
**PROVINCIA DI CATANIA**  
**COMUNE DI RAMACCA**

**PROGETTO DI UN IMPIANTO AGRO - FOTOVOLTAICO**  
 REALIZZAZIONE ED ESERCIZIO DI UN IMPIANTO PER LA PRODUZIONE DI ENERGIA DA FONTE FOTOVOLTAICA E PER LA PRODUZIONE AGRICOLA DELLA POTENZA DI 37 MWp E DELLE RELATIVE OPERE CONNESSE E DI CONNESSIONE ALLA RETE

DESCRIZIONE ELABORATO	Livello Progetto	Codice Elaborato
RESTITUZIONE RILIEVO 3D E PROFILI - AREA 2	PD	RS05EPD0042A0_2
	Scala	Formato stampa
	A1	ITA9846

PROGETTAZIONE e SVILUPPO

Proponente:

DATA	REVISIONE	DESCRIZIONE	REVISIONE