



TIPICO FASCIA ARBOREA - VISTA IN SEZIONE SCALA 1:20

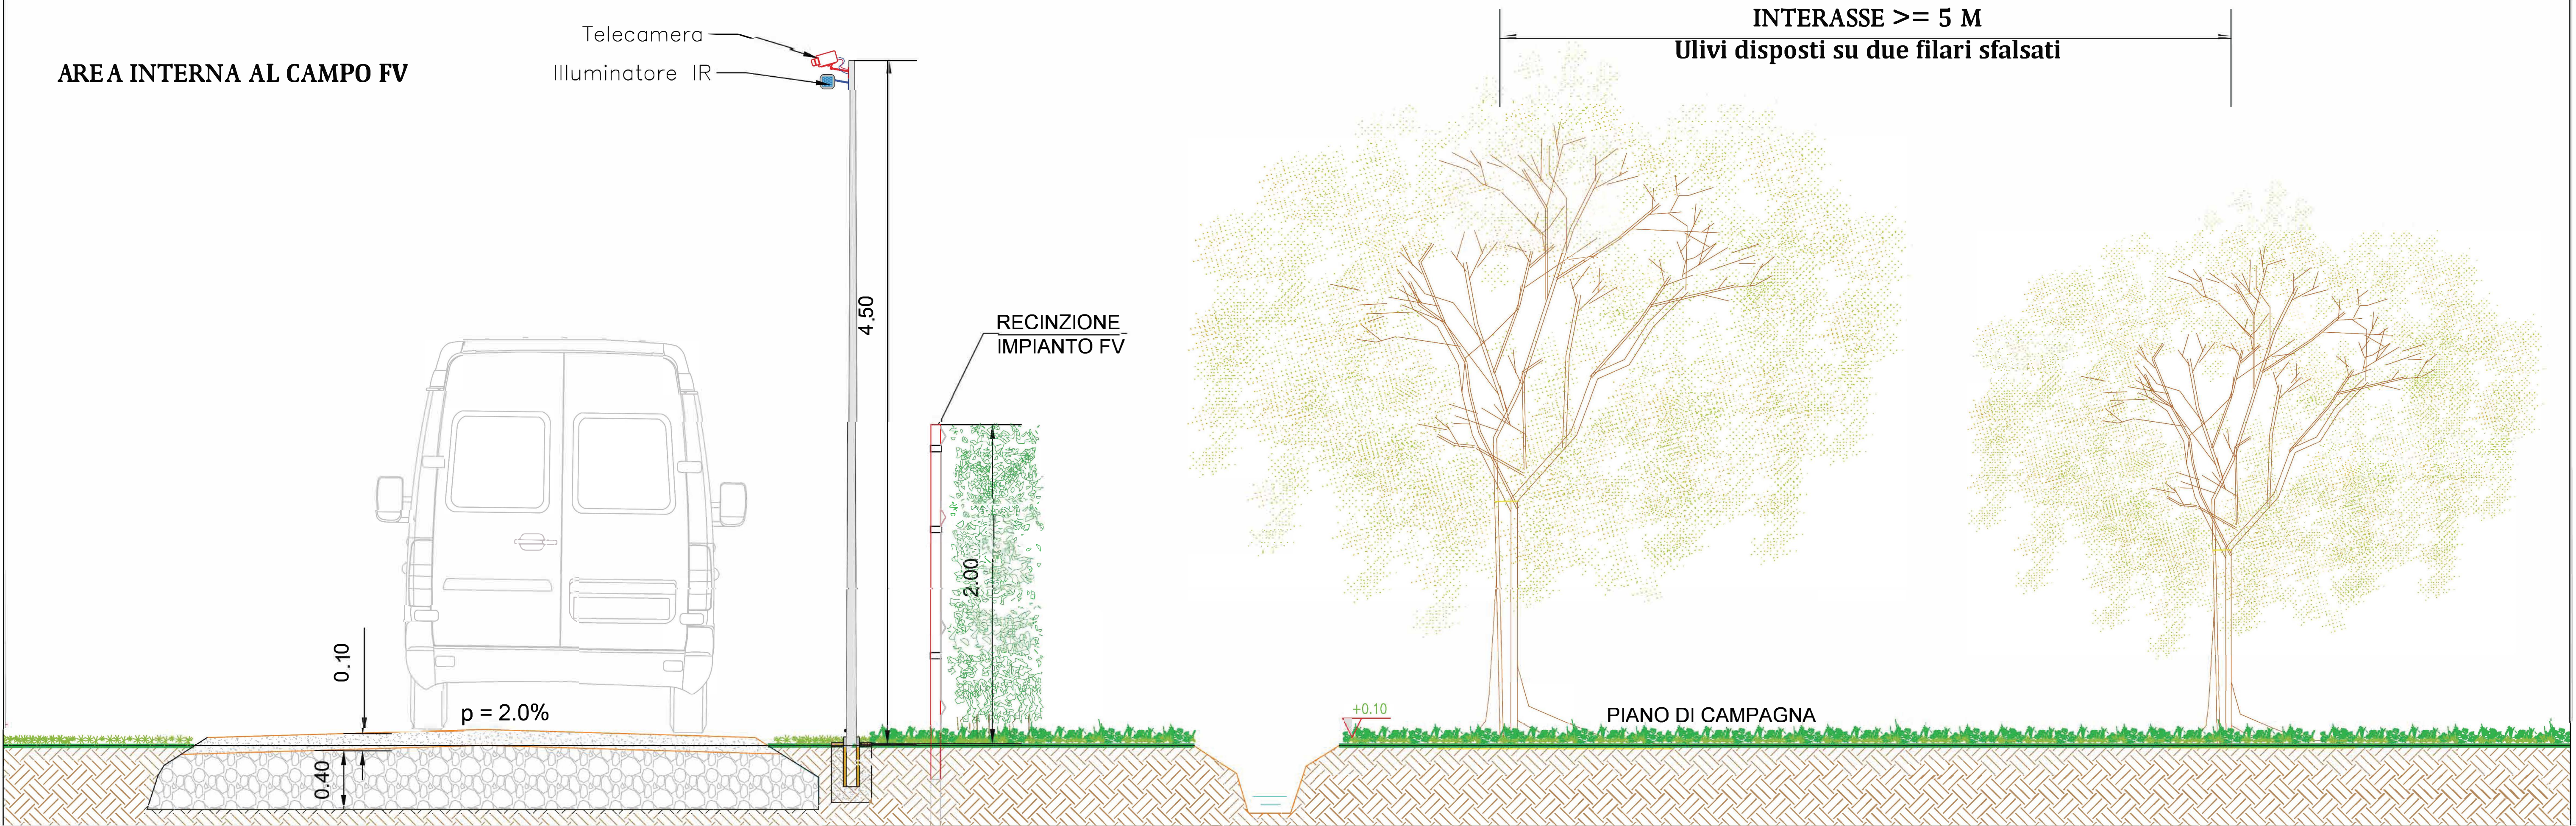

TIPICO FASCIA ARBOREA - VISTA IN PROSPETTO SCALA 1:20

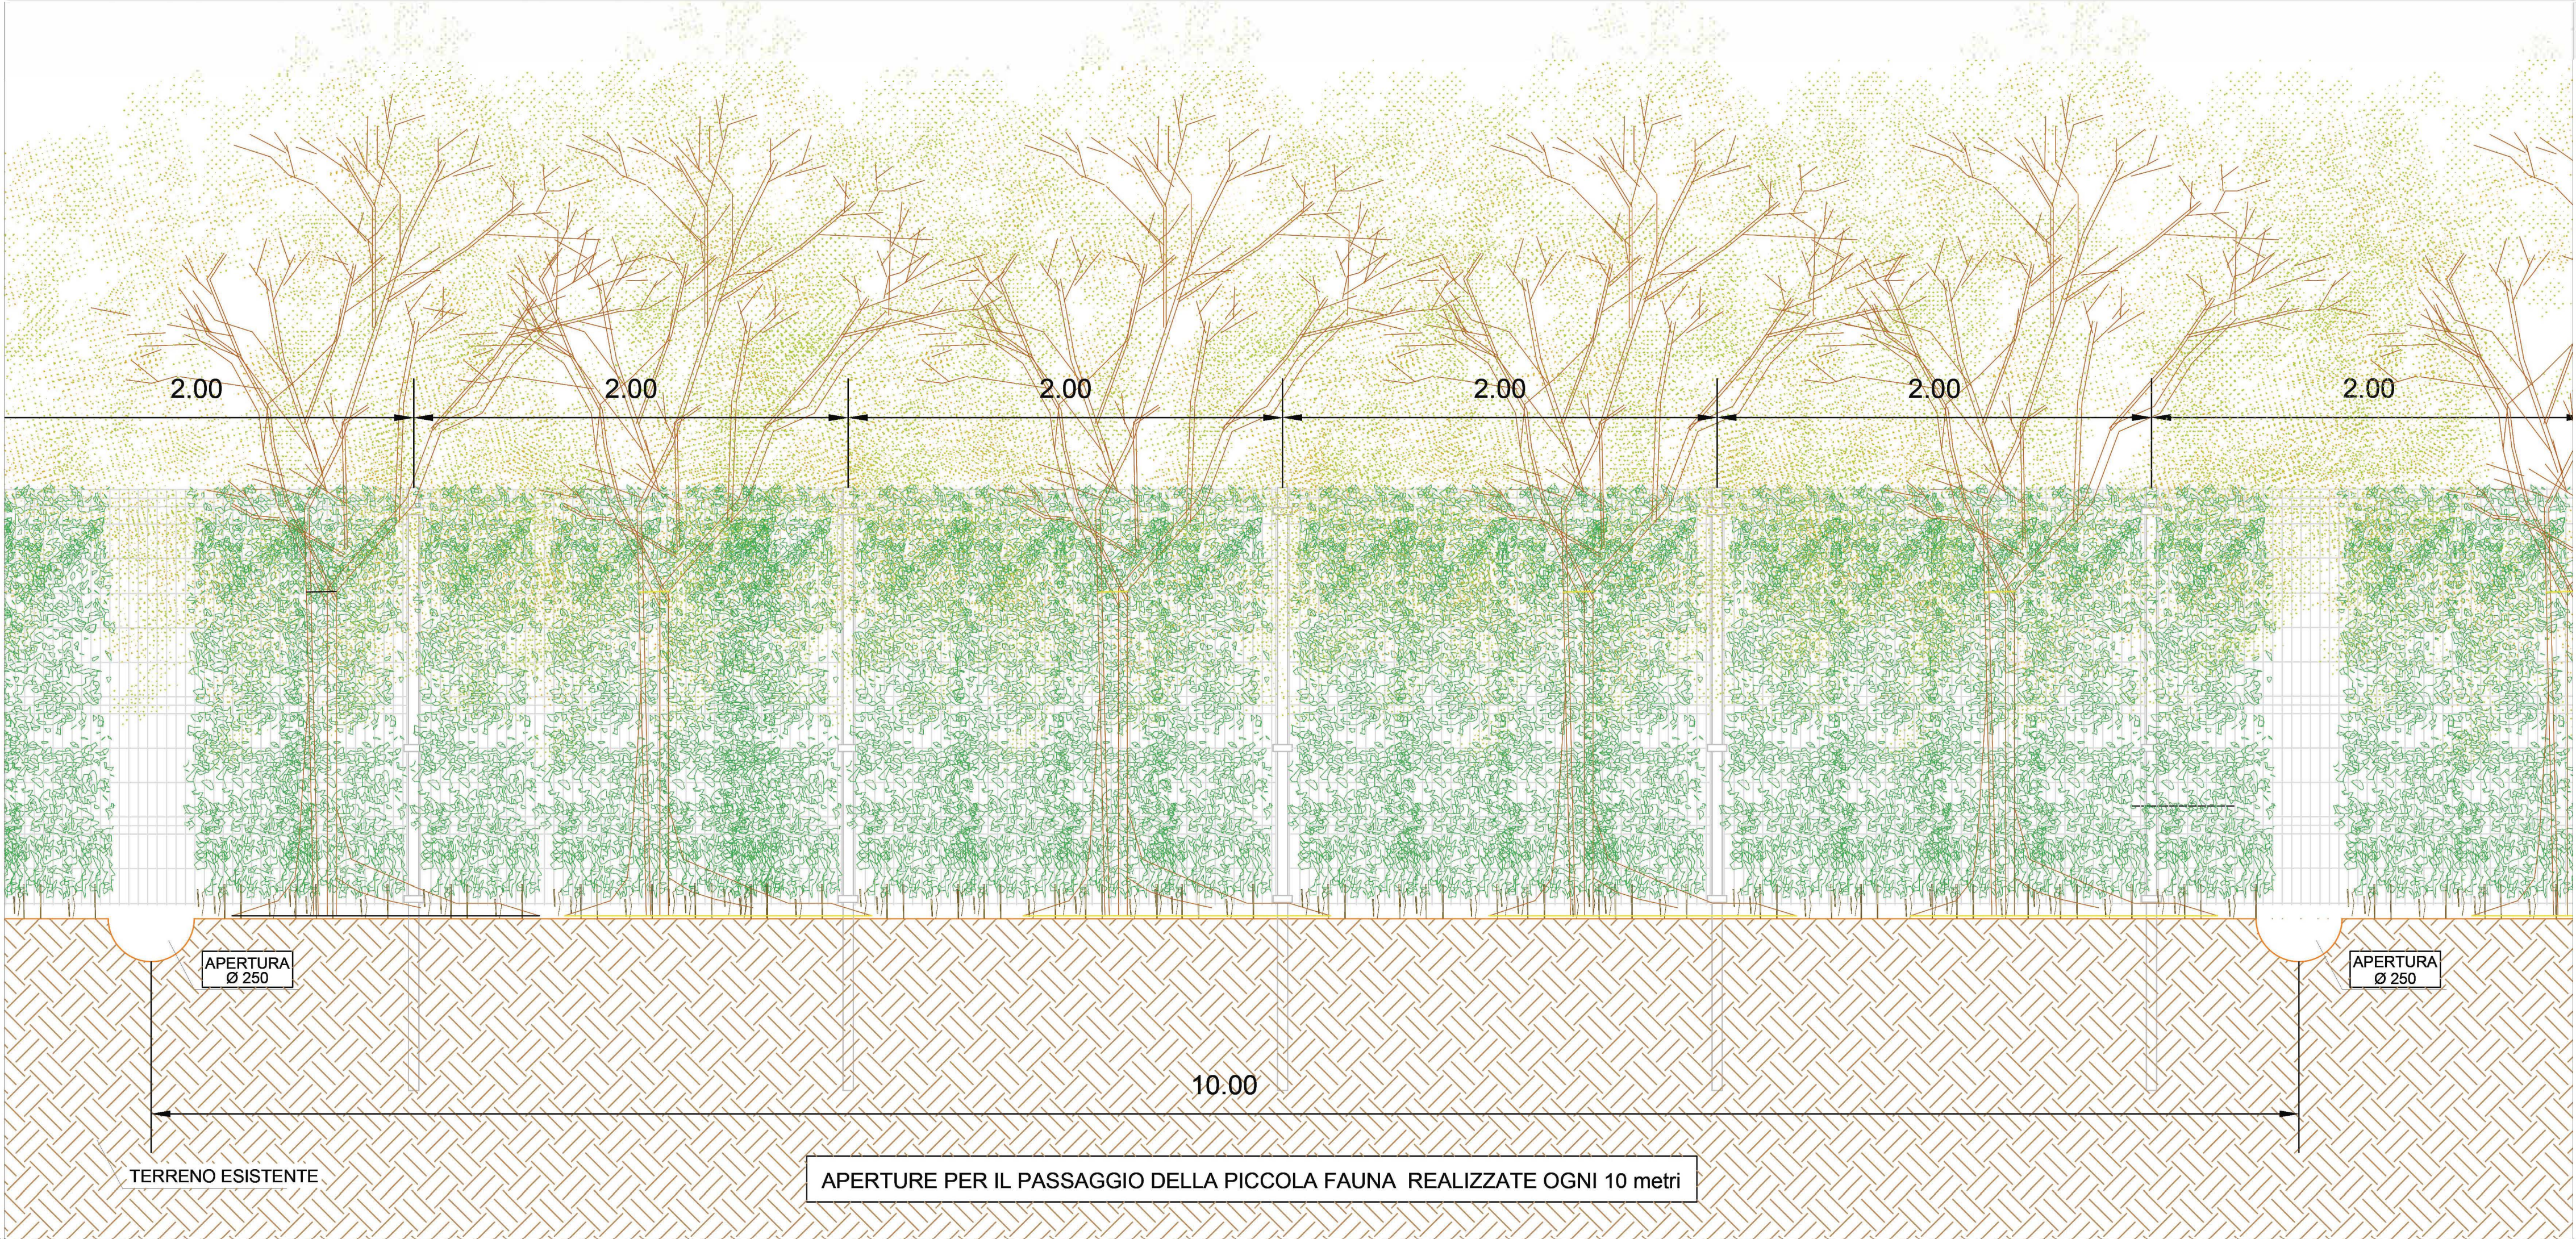


REGIONE SICILIA

PROVINCIA DI CATANIA

COMUNE DI RAMACCA

PROGETTO DI UN IMPIANTO AGRO - FOTOVOLTAICO

REALIZZAZIONE ED ESERCIZIO DI UN IMPIANTO PER LA PRODUZIONE DI ENERGIA DA FONTE FOTOVOLTAICA E PER LA PRODUZIONE AGRICOLA DELLA POTENZA DI 37 MWp E DELLE RELATIVE OPERE CONNESSE E DI CONNESSIONE ALLA RETE

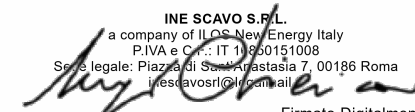DESCRIZIONE ELABORATO		Livello Progetto		Codice Elaborato	
PARTICOLARI COSTRUTTIVI FASCIA ARBOREA		--		RS05EPD0053A0	
		Scala VARIE	Formato stampa A1	Codice Progetto ITA9846	
PROGETTAZIONE e SVILUPPO				Proponente:	
 MR WIND s.r.l. Via Alessandro Manzoni n.31 - 84091 Battipaglia (SA)  ENERGY ENGINEERING S.r.l.s. Via S. Ateneo, 19 - CASTELLAMARE DI STABIA (NA)  Ing. Giuseppe Calabrese				 INE SCAVO Srl ILOS INE Scavo Srl A Company of ILOS New Energy Italy  Ing. Giuseppe Calabrese Firmato Digitalmente	

00	SET 22	EMISSIONE	REVISIONE	REVISIONE	REVISIONE
01					
02					
03					