

IMPIANTO AGRIVOLTAICO DI PRODUZIONE DI ENERGIA ELETTRICA DA FONTE FOTOVOLTAICA DELLA POTENZA DI CIRCA 60,032 MWp IN AGRO DI ORTA NOVA (FG) LOCALITA' "LA FICORA" E DELLE RELATIVE OPERE CONNESSE IN AGRO DI CERIGNOLA (FG)



Tecnico
ing. Danilo POMPONIO

Collaborazioni (o altre cariche)

ing. Milena MIGLIONICO
ing. Giulia CARELLA
ing. Tommaso MANCINI
ing. Antonio CRISAFULLI
ing. Fabio MASTROSERIO
ing. Valentina SAMMARTINO
ing. Stefania DE CARO
ing. Ilaria Pierri
arch. Angela LA RICCIA
dott. pianif. Antonio SANTANDREA






Responsabile commessa
ing. Danilo POMPONIO



TAVOLA	TITOLO	COMMESSA	TIPOLOGIA		
P06	TIPOLOGICO CABINE ELETTRICHE	19049	D		
REVISIONE		CODICE ELABORATO			
01		DW19049D-P06			
FOGLIO		SOSTITUISCE	SOSTITUITO DA		
1/1		CODICE ELABORATO	CODICE ELABORATO		
<small>Tutte le informazioni tecniche contenute nel presente documento sono di proprietà esclusiva dello Studio Tecnico BFP S.r.l. e non possono essere riprodotte, divulgate o comunque utilizzate senza la sua preventiva autorizzazione scritta. All technical information contained in this document is the exclusive property of Studio Tecnico BFP S.r.l. and may neither be used nor disclosed without its prior written consent. (art. 2575 C.c.)</small>					
REV	DATA	MODIFICA	DISEGNATO	CONTROLLATO	APPROVATO
00	26/02/2020	Emissione	Di Chio	Miglionico	Pomponio
01	20/04/2022	Revisione layout agrivoltaico	Mastroserio	Miglionico	Pomponio
02					
03					
04					
05					

Disegno elaborato con software CAD. E' vietata la modifica manuale. Mod. P-2010B rev.4 18.12.20

CABINA DI CONVERSIONE E TRASFORMAZIONE

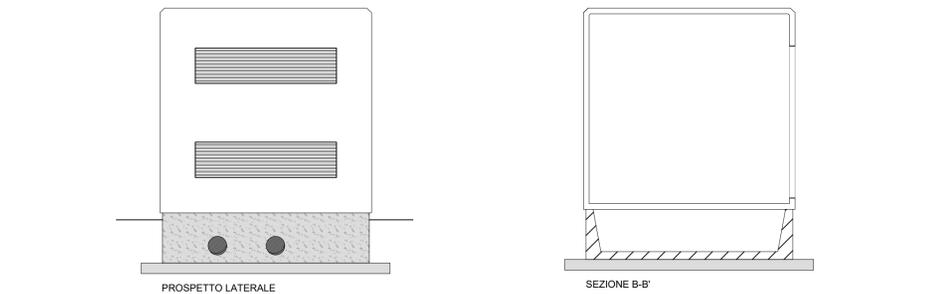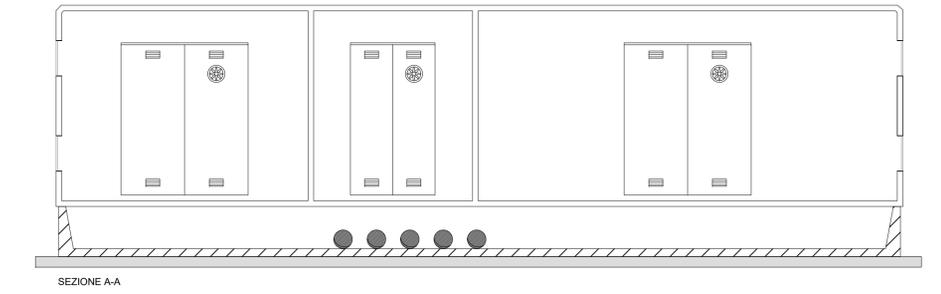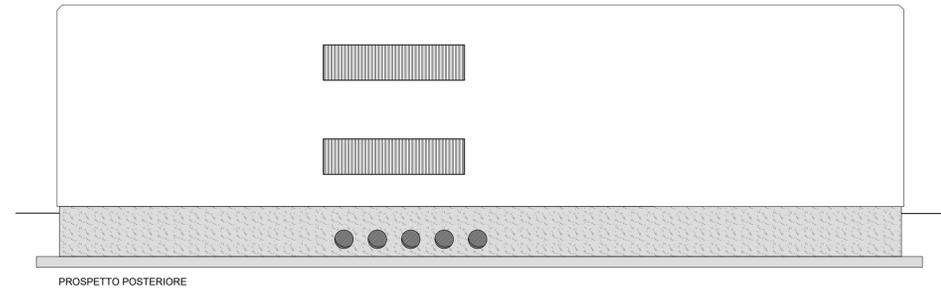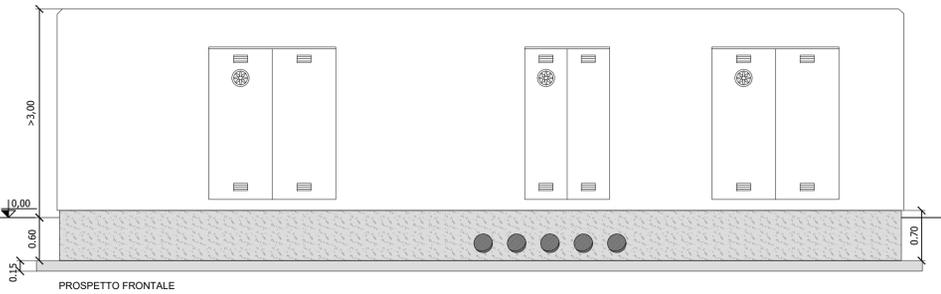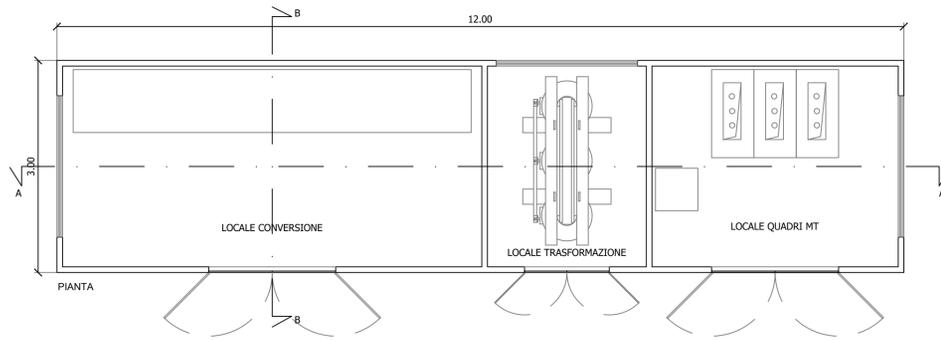

CABINA DI RACCOLTA

