



MINISTERO DELLA TRANSIZIONE ECOLOGICA

Direzione Generale per la Crescita Sostenibile e la qualità dello Sviluppo
Divisione V - Sistemi di Valutazione Ambientale



REGIONE PUGLIA





PROVINCIA di
FOGGIA

SAN SEVERO "Capobianco"
54232 kWp




Progettazione e coordinamento	dott. arch. Roberto CARLUCCIO via Nino Bixio 60/b 72023 Mesagne (BR) - Italy		Progr. Impianto fotovoltaico
Studio Geologico	dott. geol. Luisiana SERRAVALLE via Puglie n° 1 72027 S. Pietro Vernotico (BR) - Italy		Progr. Cavidotto e sottostazione
Studio Agronomico	dott. Alessandro COLUCCI via Monte Sarago n° 3 72017 Ostuni (BR) - Italy	<p>RUWA srl acqua territorio energia via C. Pisacane n° 25F 88100 Catanzaro - Italy</p>	Studio Idratico


Opera	Progetto di un impianto fotovoltaico di 54232 kWp nel comune di San Severo			
Oggetto	Folder A Nome elaborato San Severo Capobianco_Tavola_A04			
	Descrizione elaborato Cabina di smistamento e locale tecnico			Scala
Revisione	11/07/2022	Oggetto revisione Emissione	Elaborazione	Verifica
	00/00/2022	Oggetto revisione		
	00/00/2022	Oggetto revisione		
	Codice Pratica San Severo "CAPOBIANCO"			

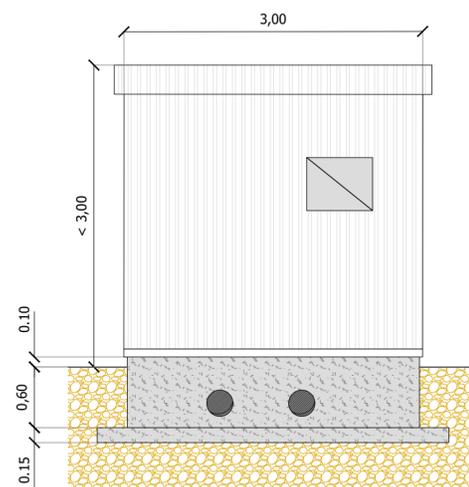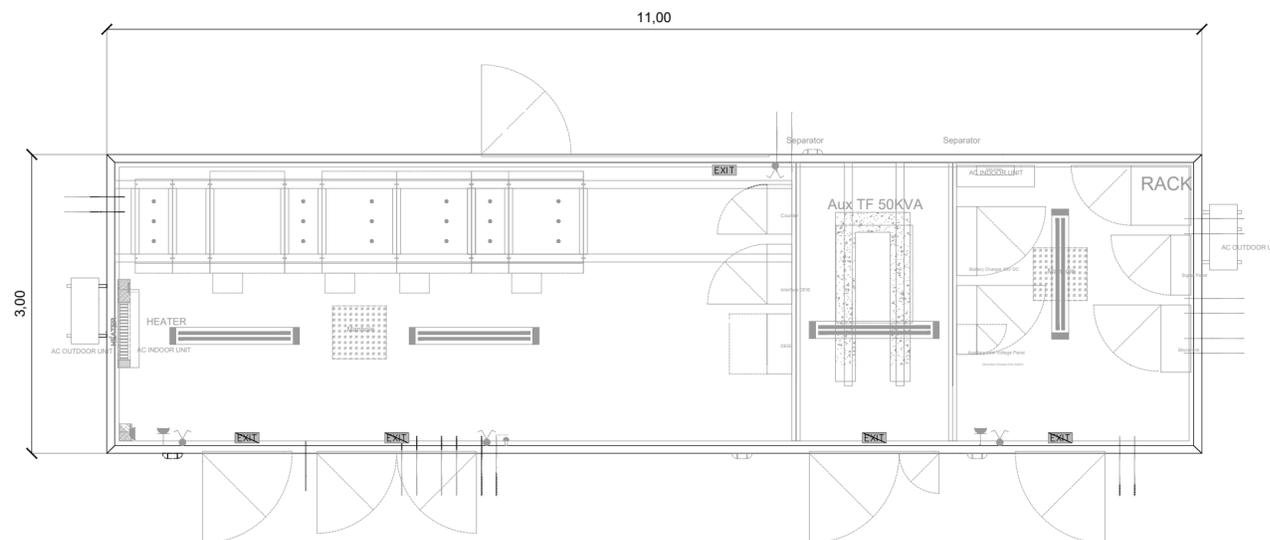


PROSPETTO LATERALE

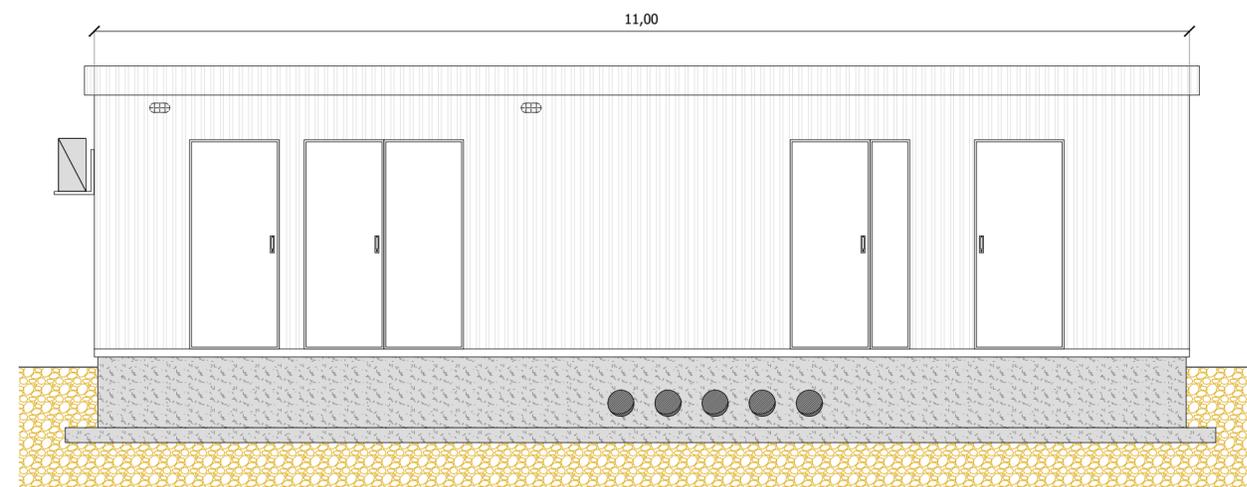

PROSPETTO FRONTALE

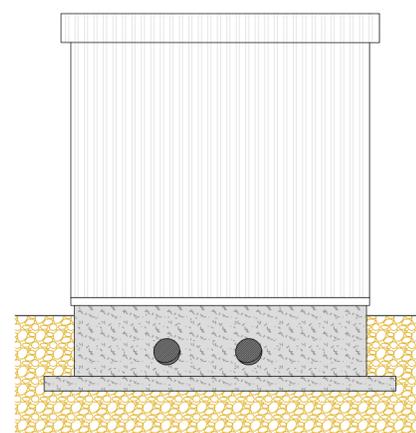

PROSPETTO LATERALE

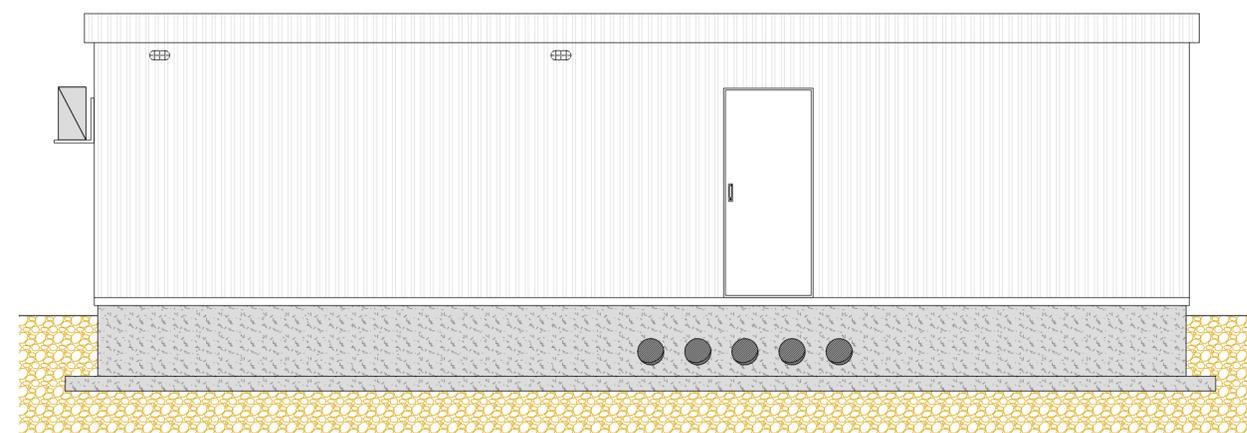

PROSPETTO SUL RETRO