



PIANTA

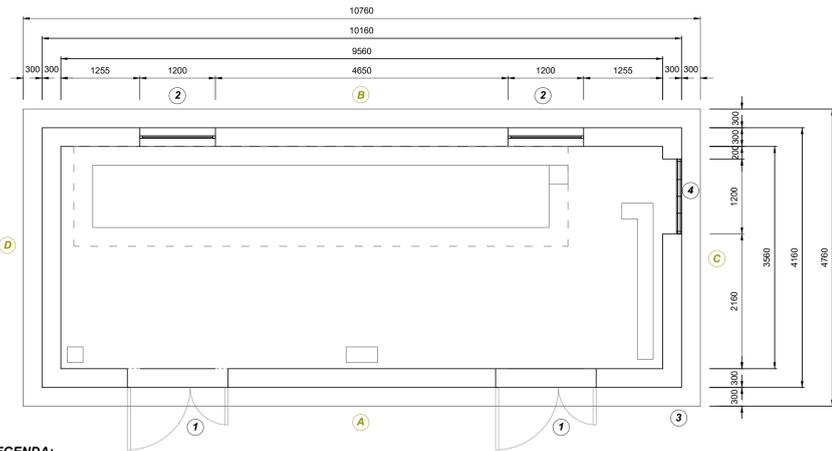


LEGENDA:

- ① PORTA A DUE ANTE
- ② FINESTRE CON VETRO CAMERA
- ③ FONDAZIONE IN CLS
- ④ GRIGLIA DI AERAZIONE


PROSPETTO "A"

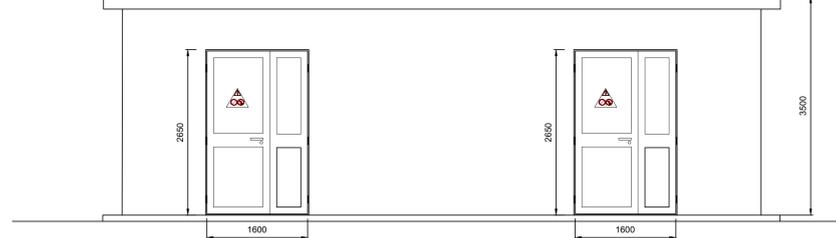


PROSPETTO "B"

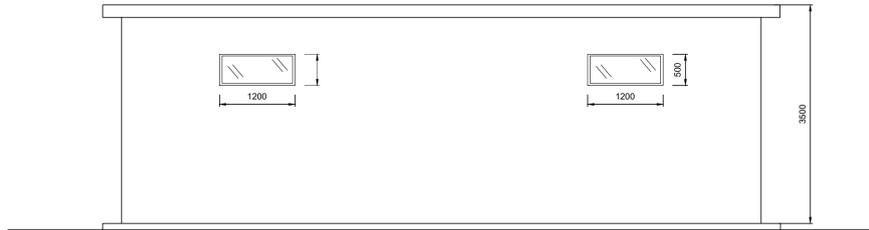


PROSPETTO "C"

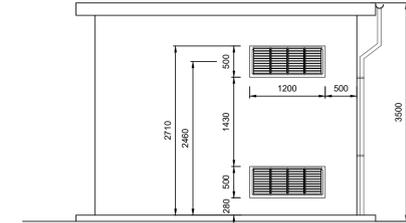

PIANTA CUNICOLI

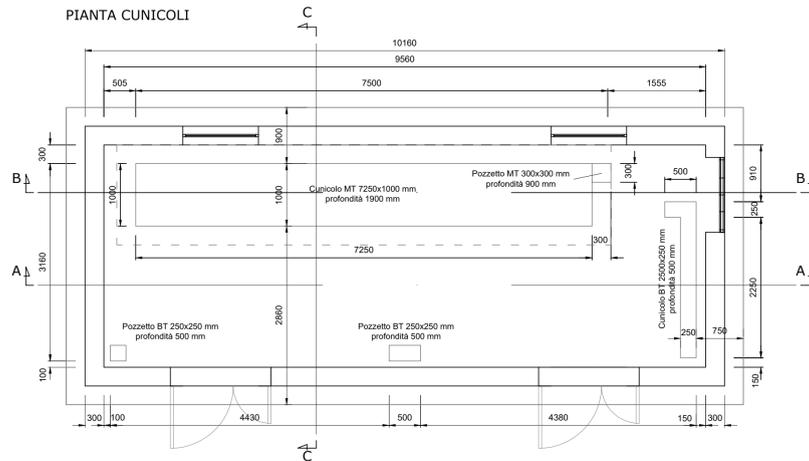

PIANTA TUBAZIONI

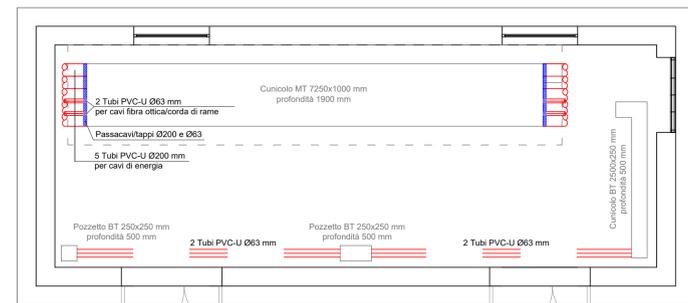


PARTICOLARI PASSACAVI




LE DIMENSIONI PER L'ESECUZIONE DEI FORI SUI PASSACAVI DOVRANNO ESSERE DESUNTE DALLE SPECIFICHE DEI COSTRUTTORI DEI CAVI ENERGIA/FIBRA OTTICA

I TUBI LASCIATI LIBERI VERRANNO OPPORTUNAMENTE TAPPATI AD ENTRAMBE LE ESTREMITA'


SEZIONE "A-A"

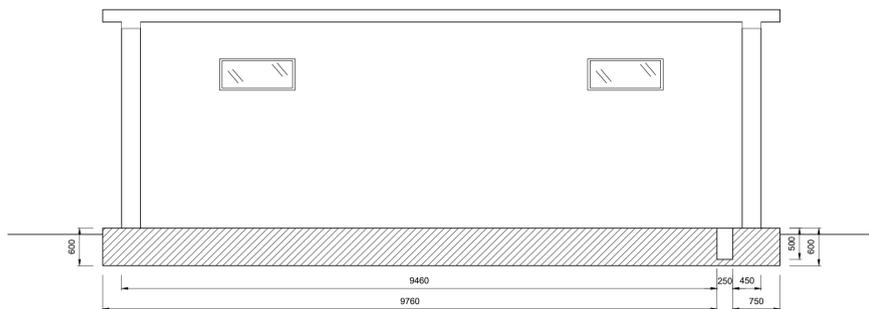

SEZIONE "B-B"

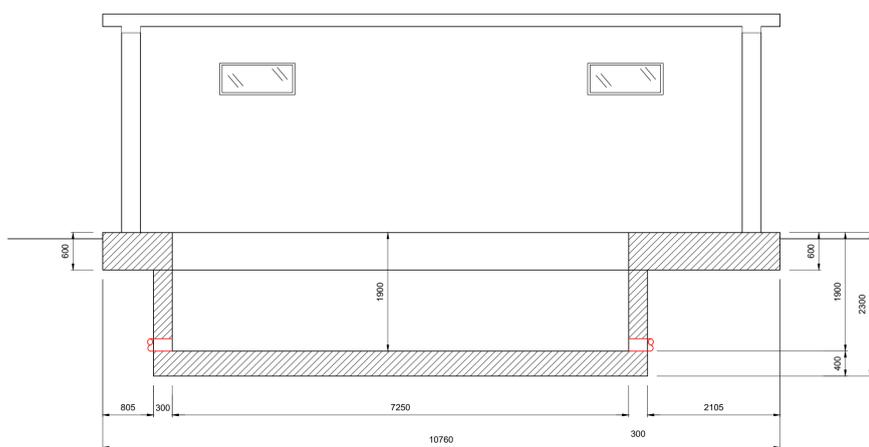

SEZIONE "C-C"

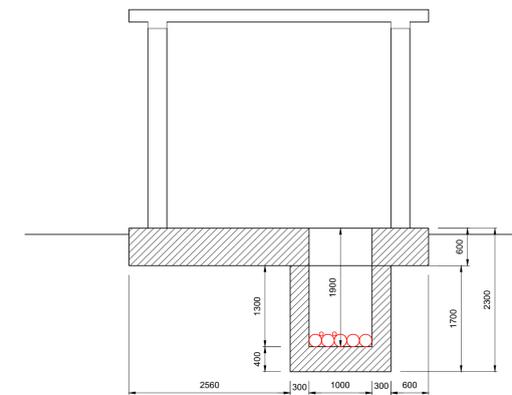

REGIONE PUGLIA
PROVINCIA DI LECCE

Comuni:
Galatina e Galatone
Località "Santa Barbara"

PROGETTO DEFINITIVO PER LA REALIZZAZIONE DI UN IMPIANTO DI PRODUZIONE DI ENERGIA ELETTRICA DA FONTE FOTOVOLTAICA E RELATIVE OPERE DI CONNESSIONE - Potenza nominale **40.278,00 kWp in DC** e potenza in immissione di **34.000,00 kW in AC**

Codice Pratica Regione Puglia IPBXVV8

Sezione 5:

ELABORATI PROGETTUALI SISTEMA ELETTRICO

Titolo elaborato:

CABINA DI RACCOLTA: PIANA PROSPETTI, DISPOSIZIONE QUADRI MT

N. Elaborato: 5.4

Scala: -

Committente

Galatina 1 S.r.l.

Via Francesco Scandone, 4
Montebelluna (TV) - 31048
P.IVA 03126150642
galatina1@legamail.it

Amministratore Unico
Geom. Braccia Gerardo Carmine

Progettazione

TENPROJECT

sede legale e operativa
San Martino Sannita (BN), Località Chianarete snc Area Industriale
sede operativa
Lucera (FG) via Alfonso La Cava 114
P.IVA 01465940623
Azienda con sistema gestione qualità Certificato N. 50 100 11873

Progettista
Dot. Ing. Nicola FORTE

Rev.	Data	Elaborazione	Approvazione	Emissione	DESCRIZIONE
00	Agosto 2022	FDM	MO	NF	Emissione Progetto Definitivo
Nome File sorgente: FV.GAL01.C1.PD.5.4.R00.dwg Nome file stampa: FV.GAL01.C1.PD.5.4.R00.pdf Formato di stampa: 610x945					