

**PROGETTO PER LA REALIZZAZIONE DI UN IMPIANTO AGRIVOLTAICO DA 10.862,04 kW_p
(POTENZA IN IMMISSIONE PARI A 9.600,00 kW_p) PER LA PRODUZIONE DI ENERGIA
ELETTRICA E OPERE CONNESSE DENOMINATO "DAGALAFONDA_MAZARA"**

Comune di Mazara del Vallo:

Foglio di mappa n° 132 - particelle n° 73-75-227-278-304-305-306-384-386-388

Foglio di mappa n° 109 - particelle n° 342-343-344

(impianto di produzione)

COMMITTENTE: **ECOSOUND 1 S.R.L.**
via Alessandro Manzoni, 30
20121 - Milano (MI)
Codice fiscale: 10902370963
Amministratore unico: Sig. Shapira Yoav

Codice di
rintracciabilità
e-Distribuzione
n° T0737688



REV.	DATA	ESEGUITO	VERIFICATO	APPROVATO
00	22/07/2022	Lino/Massaro	Sarcone	Alferi
Particolari costruttivi opere di connessione				

- A. RELAZIONI E TABULATI
- B. INQUADRAMENTO TERRITORIALE
- C. ELABORATI IMPIANTO DI RETE
- D. ELABORATI IMPIANTO UTENTE
- E. DOCUMENTAZIONE

Staff tecnico di progettazione:

- Arch. Claudio Sarcone
- Arch. Carlo Lino
- Geom. Ezio Massaro
- Dott. Agr. Federico Maniscalco
- Ing. Cosimo Padalino
- Ing. Antony Vasile

AMMINISTRATORE
ECOSOUND 1 S.R.L.

Sig. SHAPIRA YOAV

PROGETTISTA
(opere elettriche)




PROGETTISTA
(opere edili)


arch. Claudio Sarcone
TIMBRO E FIRMA




Cabina di consegna DG2092 ed. 03

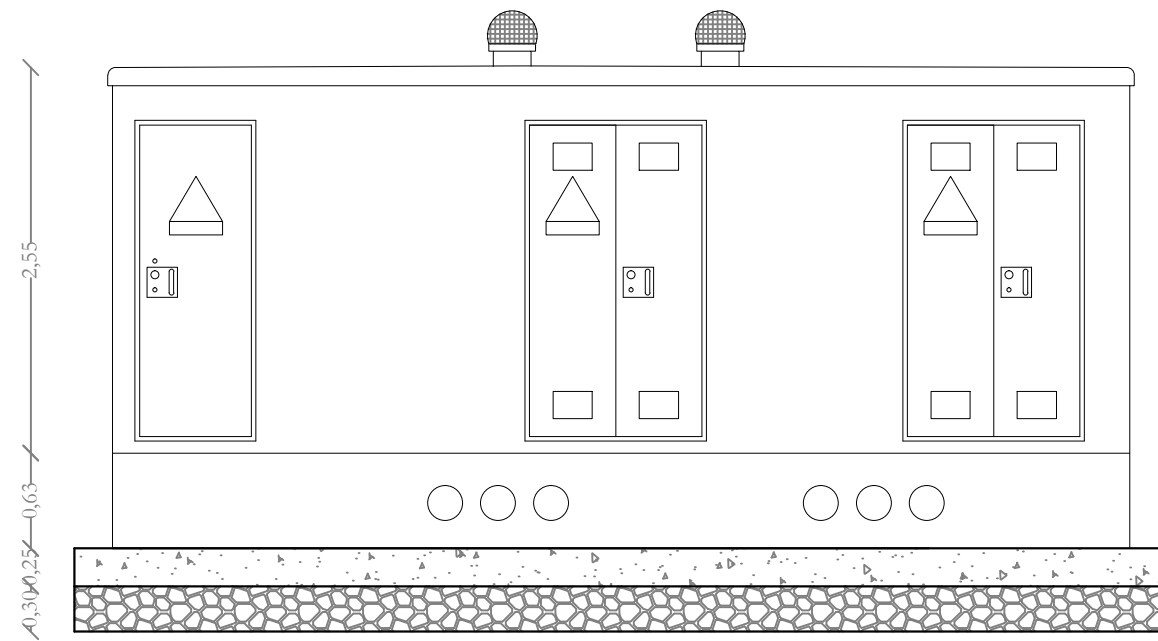


Prospetto Sud

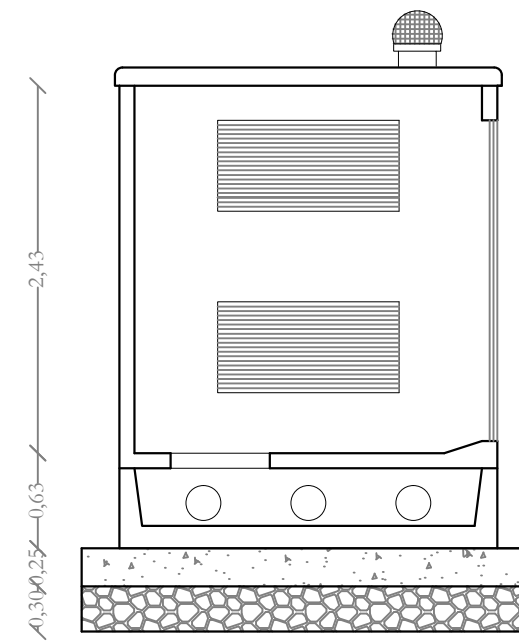


Sezione A-A

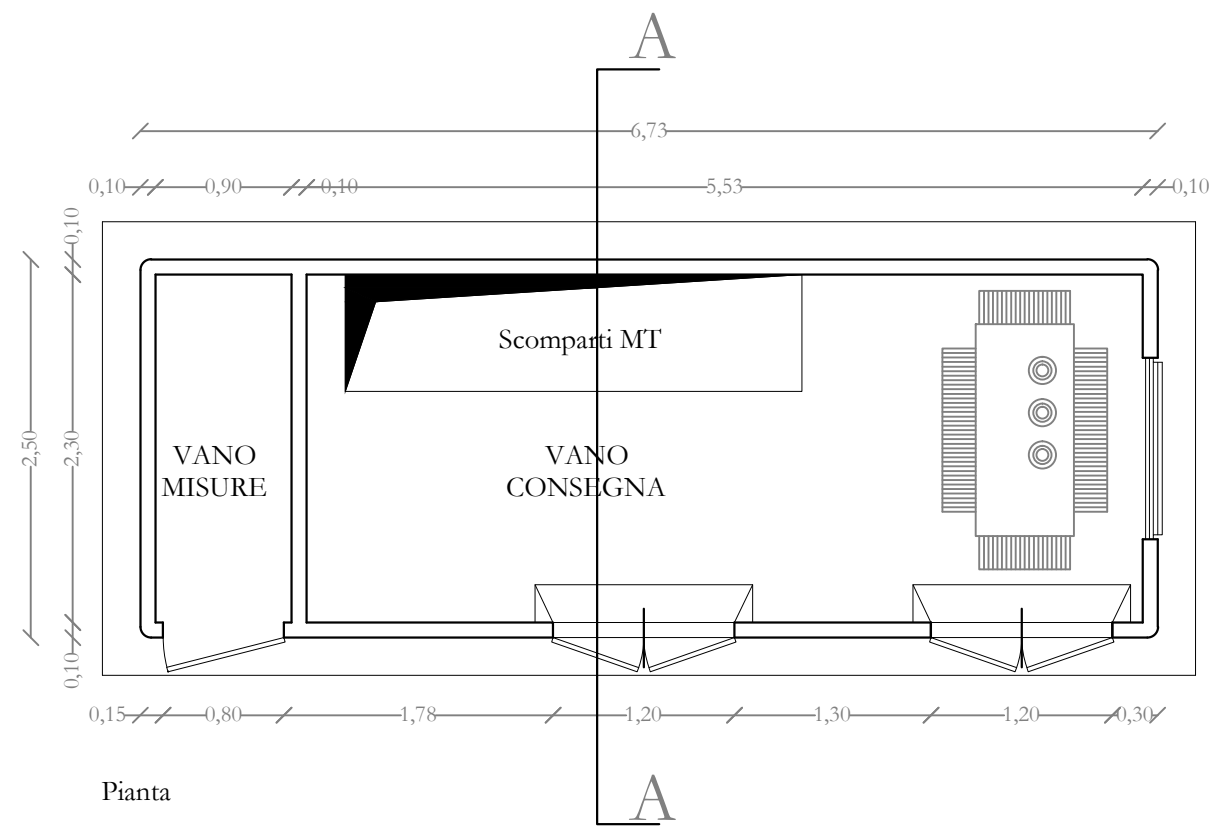

Pianta

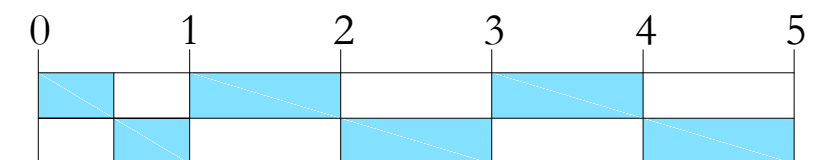

PARTICOLARE SEZIONE CAVIDOTTO

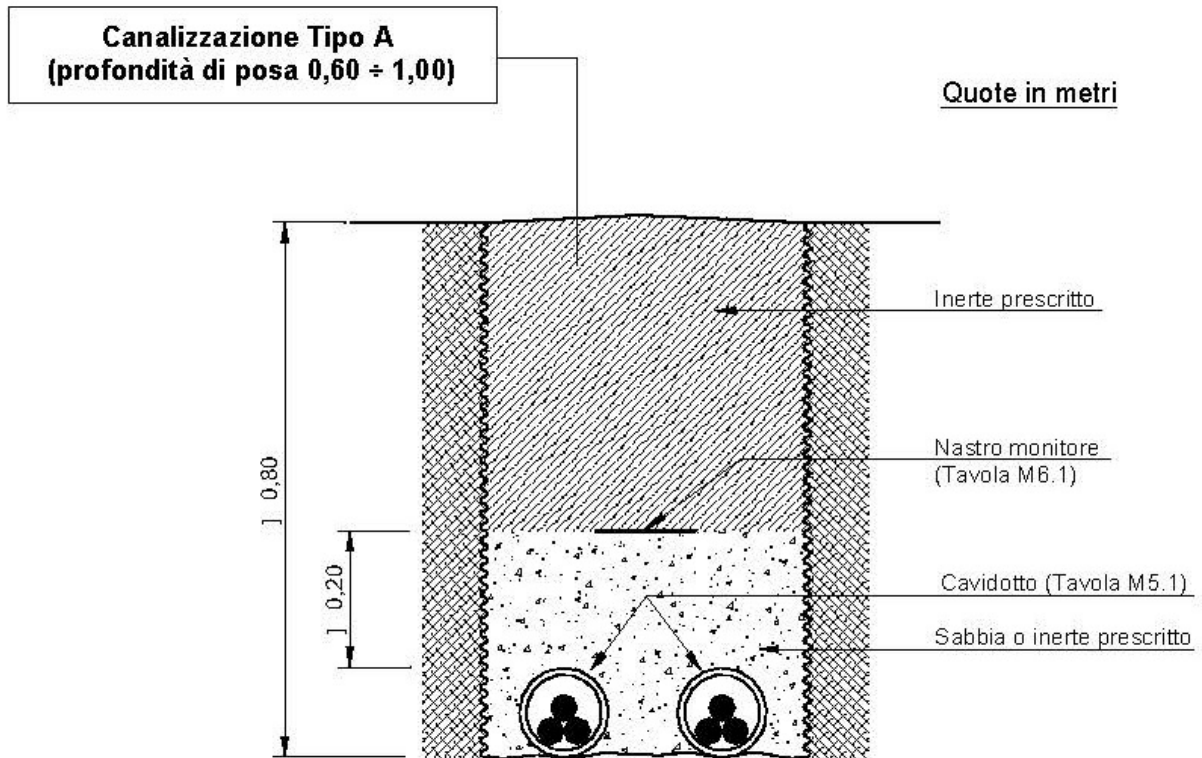

PARTICOLARE SEZIONE CAVIDOTTO

