

Comune	Foglio di Mappa	Particella	Pozz.	Qualità	Classe	ha	are	ca	R.D.	R.A.	Intestatario	Titolarietà	Quota		
Mazara del Vallo (TP)	132	73	-	PARCOLO	1	05	38	00	52,37	20,95	FRANZULLI MARCO nato a MARSALA (TP) il 25/08/1939 - CF PZNSMAM92107940	Proprietà	1/1		
		227	-	SEMINATIVO	2	01	53	30	75,21	19,79	BELLELO ANTONINO nato a TRAPANI (TP) il 01/08/1965 - CF BELLNSN808181M1	Proprietà	1/1		
		278	-	VIGNETO	1	00	05	40	45,14	1,00	BELLELO ANTONINO nato a TRAPANI (TP) il 01/08/1965 - CF BELLNSN808181M1	Proprietà	1/1		
		304	-	VIGNETO	1	02	81	90	395,99	116,47	BELLELO CARMELA nato a MARSALA (TP) il 02/02/1947 - CF BELLOM47420794	Proprietà	1/1		
		305	-	VIGNETO	1	00	04	20	3,94	1,56	SAMMARTANO VINCENZO nato a MARSALA (TP) il 11/01/1961 - CF SAMVYCN81307745	Proprietà	1/1		
		306	-	VIGNETO	1	00	06	54	51,24	2,96	BELLELO CARMELA nato a MARSALA (TP) il 02/02/1947 - CF BELLOM47420794	Proprietà	1/1		
		384	-	SEMINATIVO	2	05	03	00	18,66	39,12	FRIGOLIA ANGELA nato a MARSALA (TP) il 04/09/1975 - CF FRIGNGA75048784M	Proprietà	1/1		
		386	-	SEMINATIVO	2	05	16	20	155,16	40,93	FRIGOLIA FRANCESCO nato a MARSALA (TP) il 21/09/1966 - CF FRIGFNG662107940	Proprietà	1/1		
		388	-	SEMINATIVO	2	05	12	00	153,84	40,28	FRIGOLIA ANGELO nato a MARSALA (TP) il 02/09/1968 - CF FRIGNGA680207940	Proprietà	1/1		
		75	-	SEMINATIVO	2	05	07	00	150,24	39,64	FACE SALVATORE nato a MARSALA (TP) il 06/05/1962 - CF FACEV762048784M	Proprietà	1/1		
		78	-	SEMINATIVO	2	05	07	00	150,24	39,64	PERNICIARO VITA nato a CASTELVERDANE (TP) il 01/06/1939 - CF PENV739302860	Proprietà	1/1		
		Mazara del Vallo (TP)	109	542	-	SEMINATIVO	3	05	65	70	113,32	47,25	BARRACCO MICHELE GIUSEPPE nato a MAZARA DEL VALLO (TP) il 16/02/1980 - CF BARRMIC80180940W	Proprietà	1/2
				543	-	SEMINATIVO	3	01	52	20	47,16	19,58	BARRACCO VINCENZO nato a MAZARA DEL VALLO (TP) il 04/06/1988 - CF BARRVNC88040940W	Proprietà	1/2
				544	-	SEMINATIVO	3	05	55	00	171,98	71,66	BARRACCO MICHELE GIUSEPPE nato a MAZARA DEL VALLO (TP) il 16/02/1980 - CF BARRMIC80180940W	Proprietà	1/2
545	-			SEMINATIVO	3	01	52	20	47,16	19,58	BARRACCO VINCENZO nato a MAZARA DEL VALLO (TP) il 04/06/1988 - CF BARRVNC88040940W	Proprietà	1/2		
546	-			SEMINATIVO	3	05	55	00	171,98	71,66	BARRACCO MICHELE GIUSEPPE nato a MAZARA DEL VALLO (TP) il 16/02/1980 - CF BARRMIC80180940W	Proprietà	1/2		

Elenco particelle con dati catastali

REN **CSO** **LINEA** **COMUNE DI MAZARA DEL VALLO (TP)**
 via DAGALAFONDA

PROGETTO PER LA REALIZZAZIONE DI UN IMPIANTO AGRIVOLTAICO DA 10.862,04 kWp (POTENZA IN IMMISSIONE PARI A 9.600,00 kWp) PER LA PRODUZIONE DI ENERGIA ELETTRICA E OPERE CONNESSE DENOMINATO "DAGALAFONDA_MAZARA"


Comune di Mazara del Vallo:
 Foglio di mappa n° 132 - particelle n° 73-75-227-278-304-305-306-384-386-388
 Foglio di mappa n° 109 - particelle n° 342-343-344 (impianto di produzione)

REV.	DATA	ESEGUITO	VERIFICATO	APPROVATO	CONTENUTO
01	22/07/2022	Linea/Massimo	Servizio	Alfano	A. RELAZIONI E TABELLARI B. INQUADRAMENTO TERRITORIALE C. ELABORATI IMPIANTO DI RETE
D	3	Catstale con particelle asservite impianto agrivoltaico			D. ELABORATI IMPIANTO UTENTE E. DOCUMENTAZIONE


COMMITTENTE: **ECOSOUND I S.R.L.**
 via Alessandro Manzoni, 30
 20121 - Milano (MI)
 Codice fiscale: 10902370963
 Amministratore unico: Sig. Shapira Yoav

PROGETTISTA (opera clientelata): ING. GIUSEPPE MARRAS Società ASSOCIATA Società ASSOCIATA Società ASSOCIATA	PROGETTISTA (opera edile): ING. GIUSEPPE MARRAS
--	---

Staff tecnico di progettazione:
 Arch. Claudio Sarcone
 Arch. Carlo Lupo
 Geom. Enzo Massimo
 Dott. Agr. Federico Maresca
 Ing. Gennaro Padellaro
 Ing. Arsenio Vade

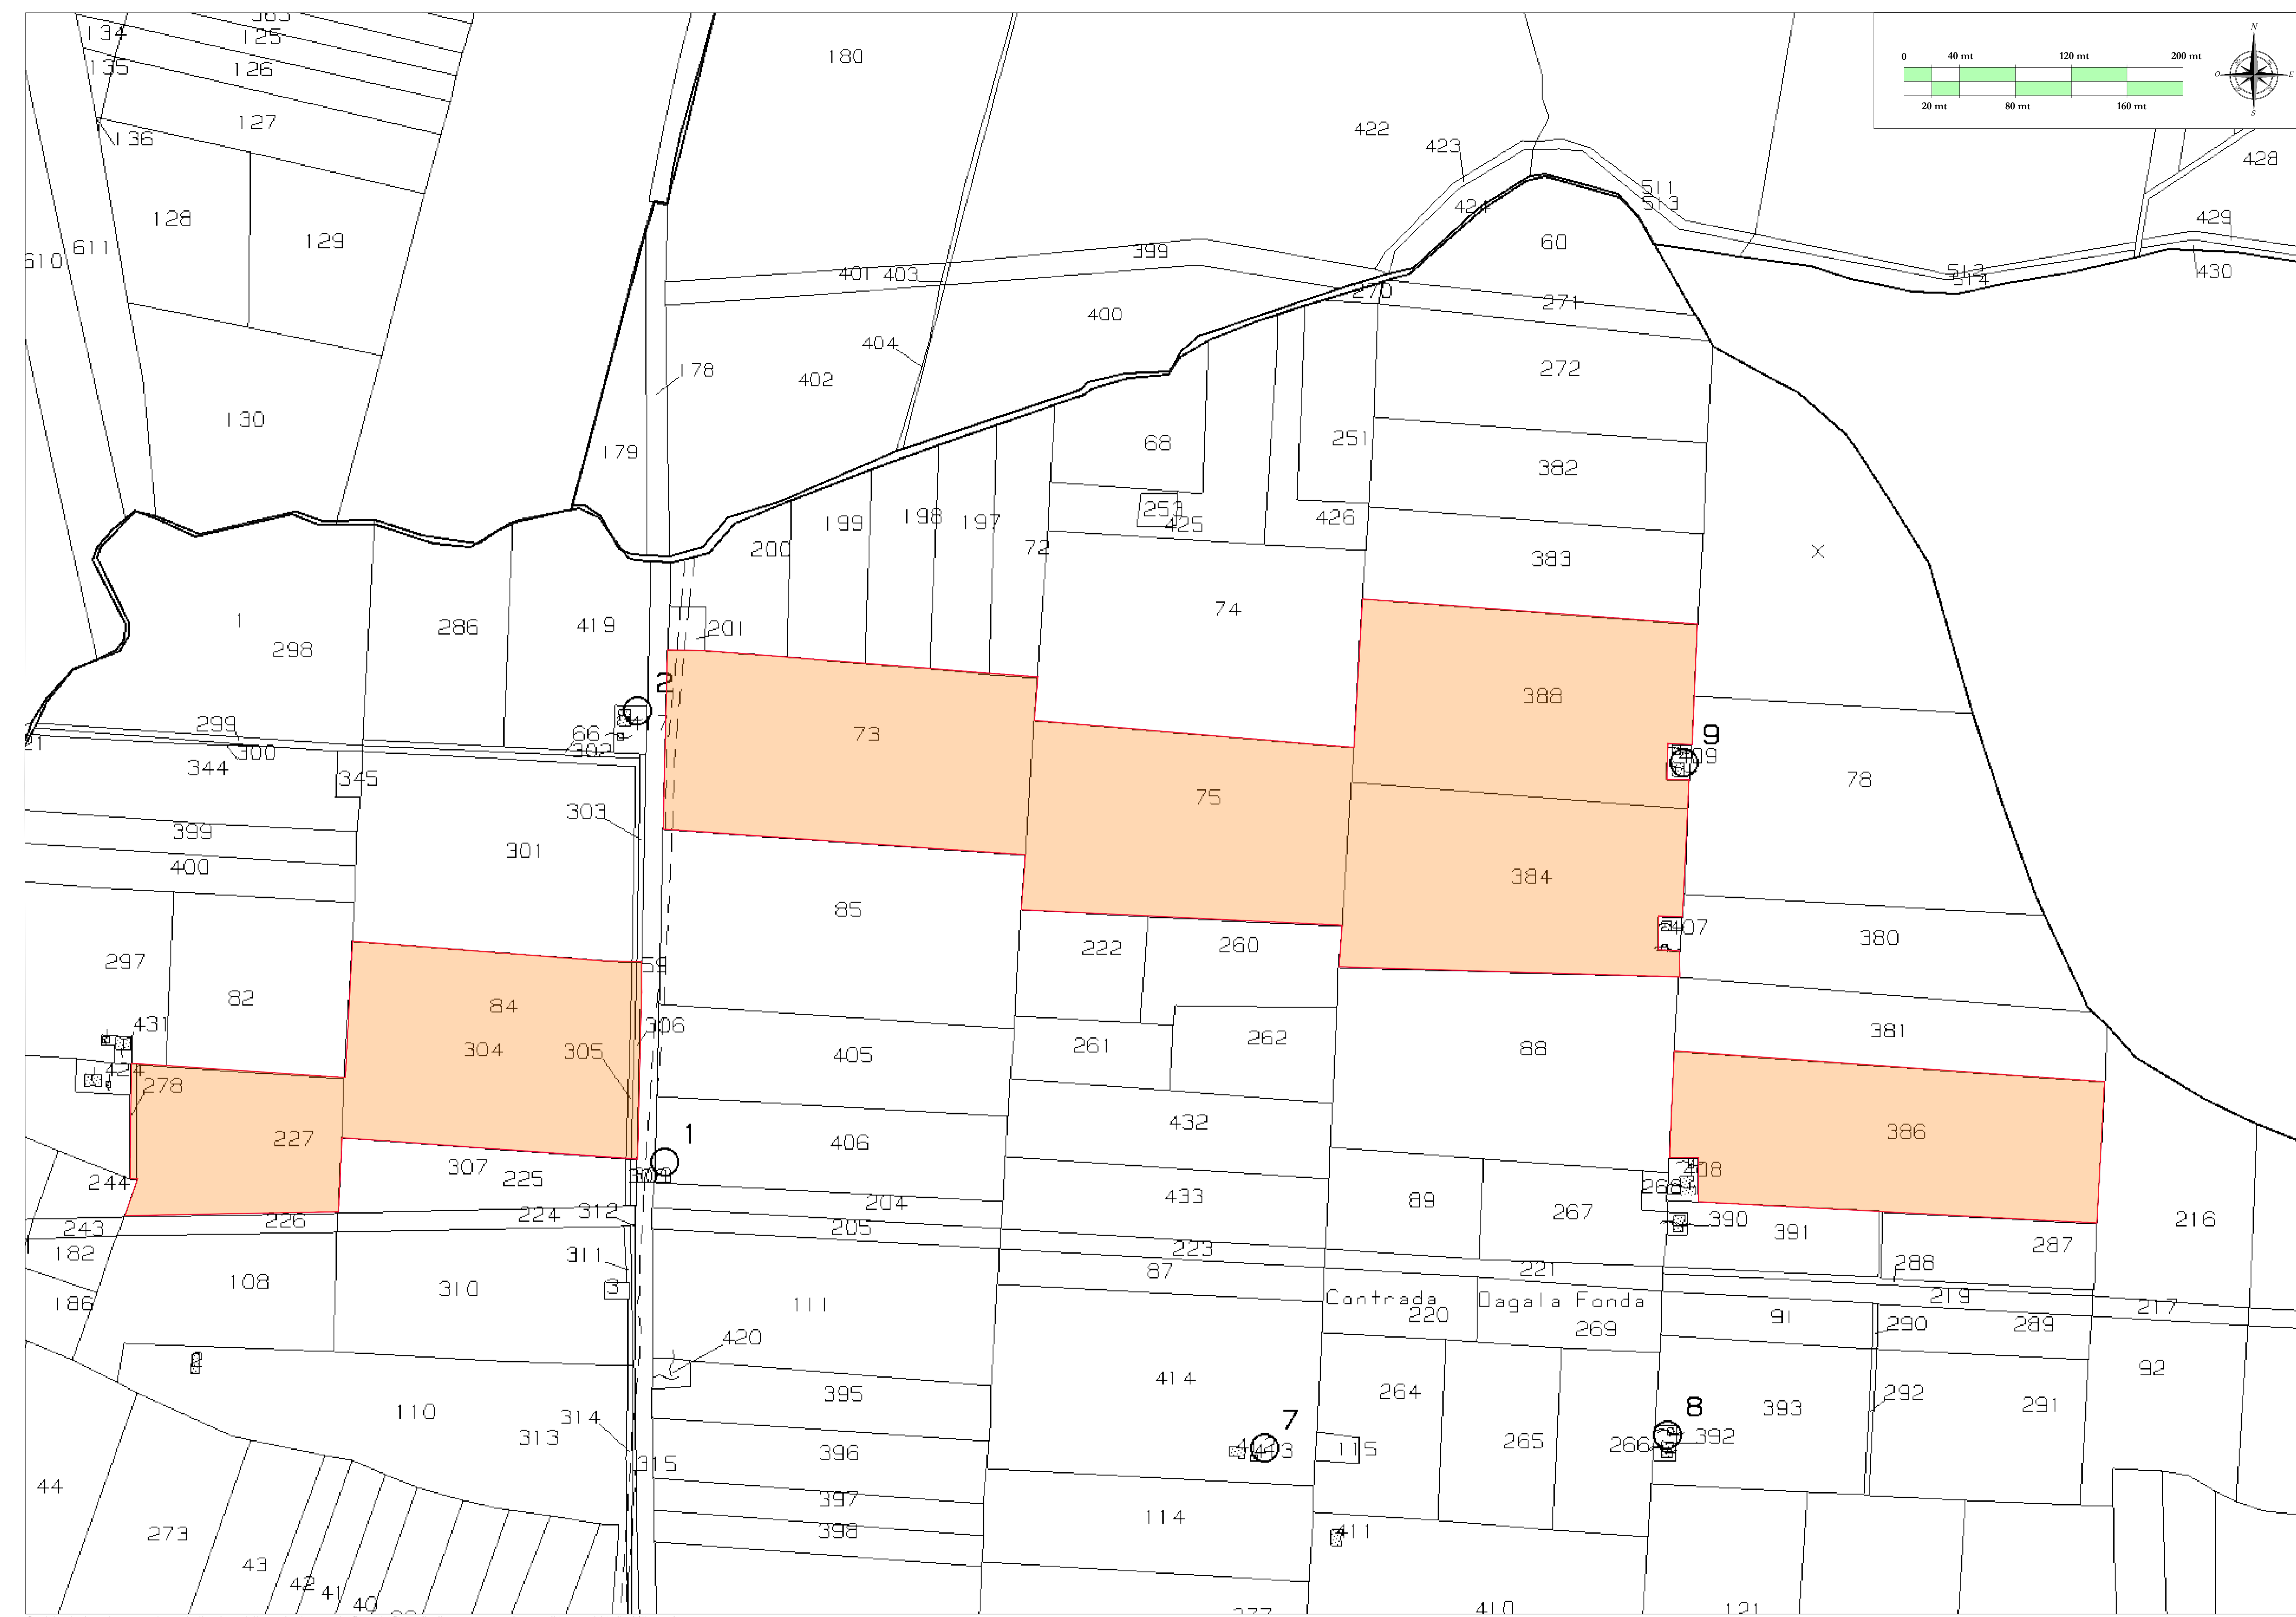

Stralcio planimetrico catastale con indicazione delle particelle asservite "AREA 1" - Foglio di mappa n. 132 - Comune di Mazara del Vallo (TP) - scala 1:2.000

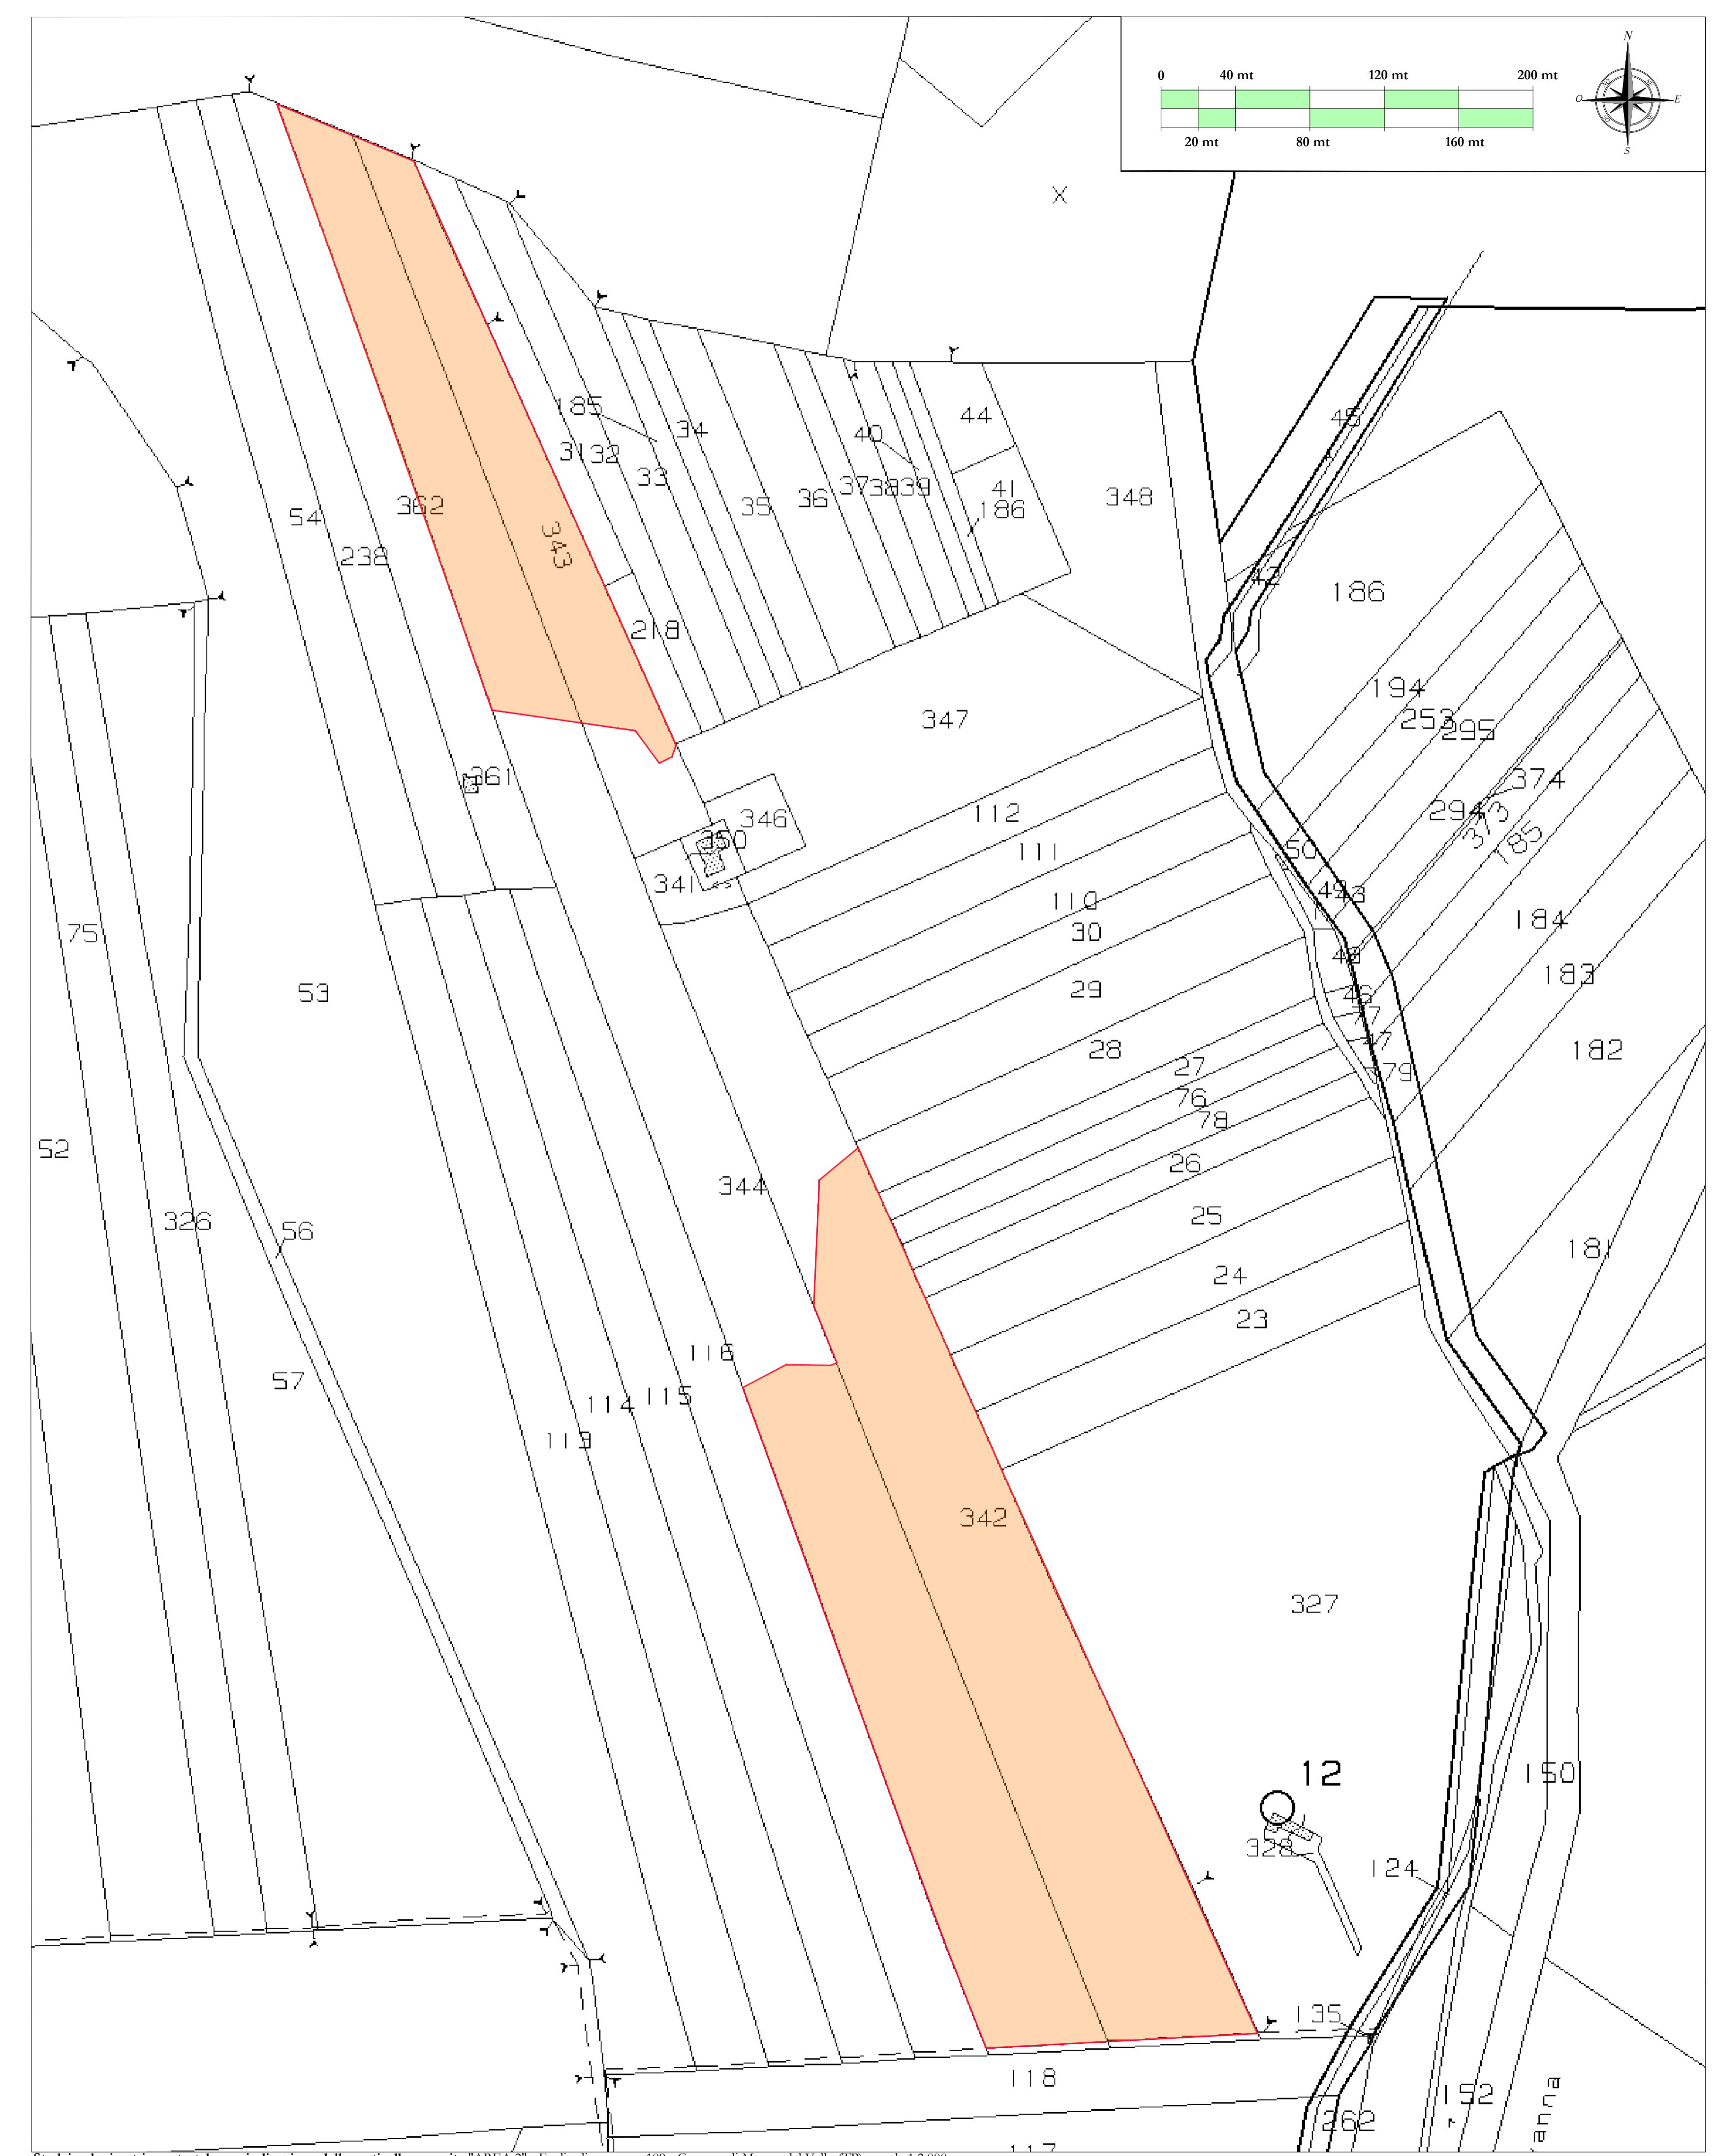

Stralcio planimetrico catastale con indicazione delle particelle asservite "AREA 2" - Foglio di mappa n. 109 - Comune di Mazara del Vallo (TP) - scala 1:2.000