

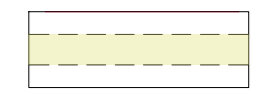
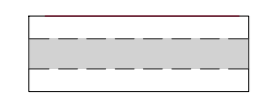
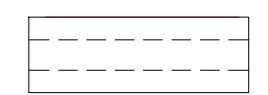
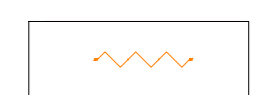
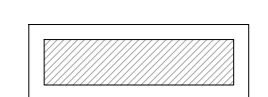

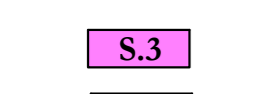
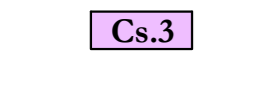
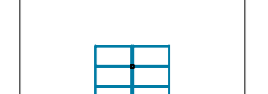
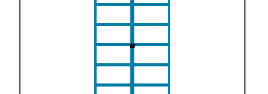
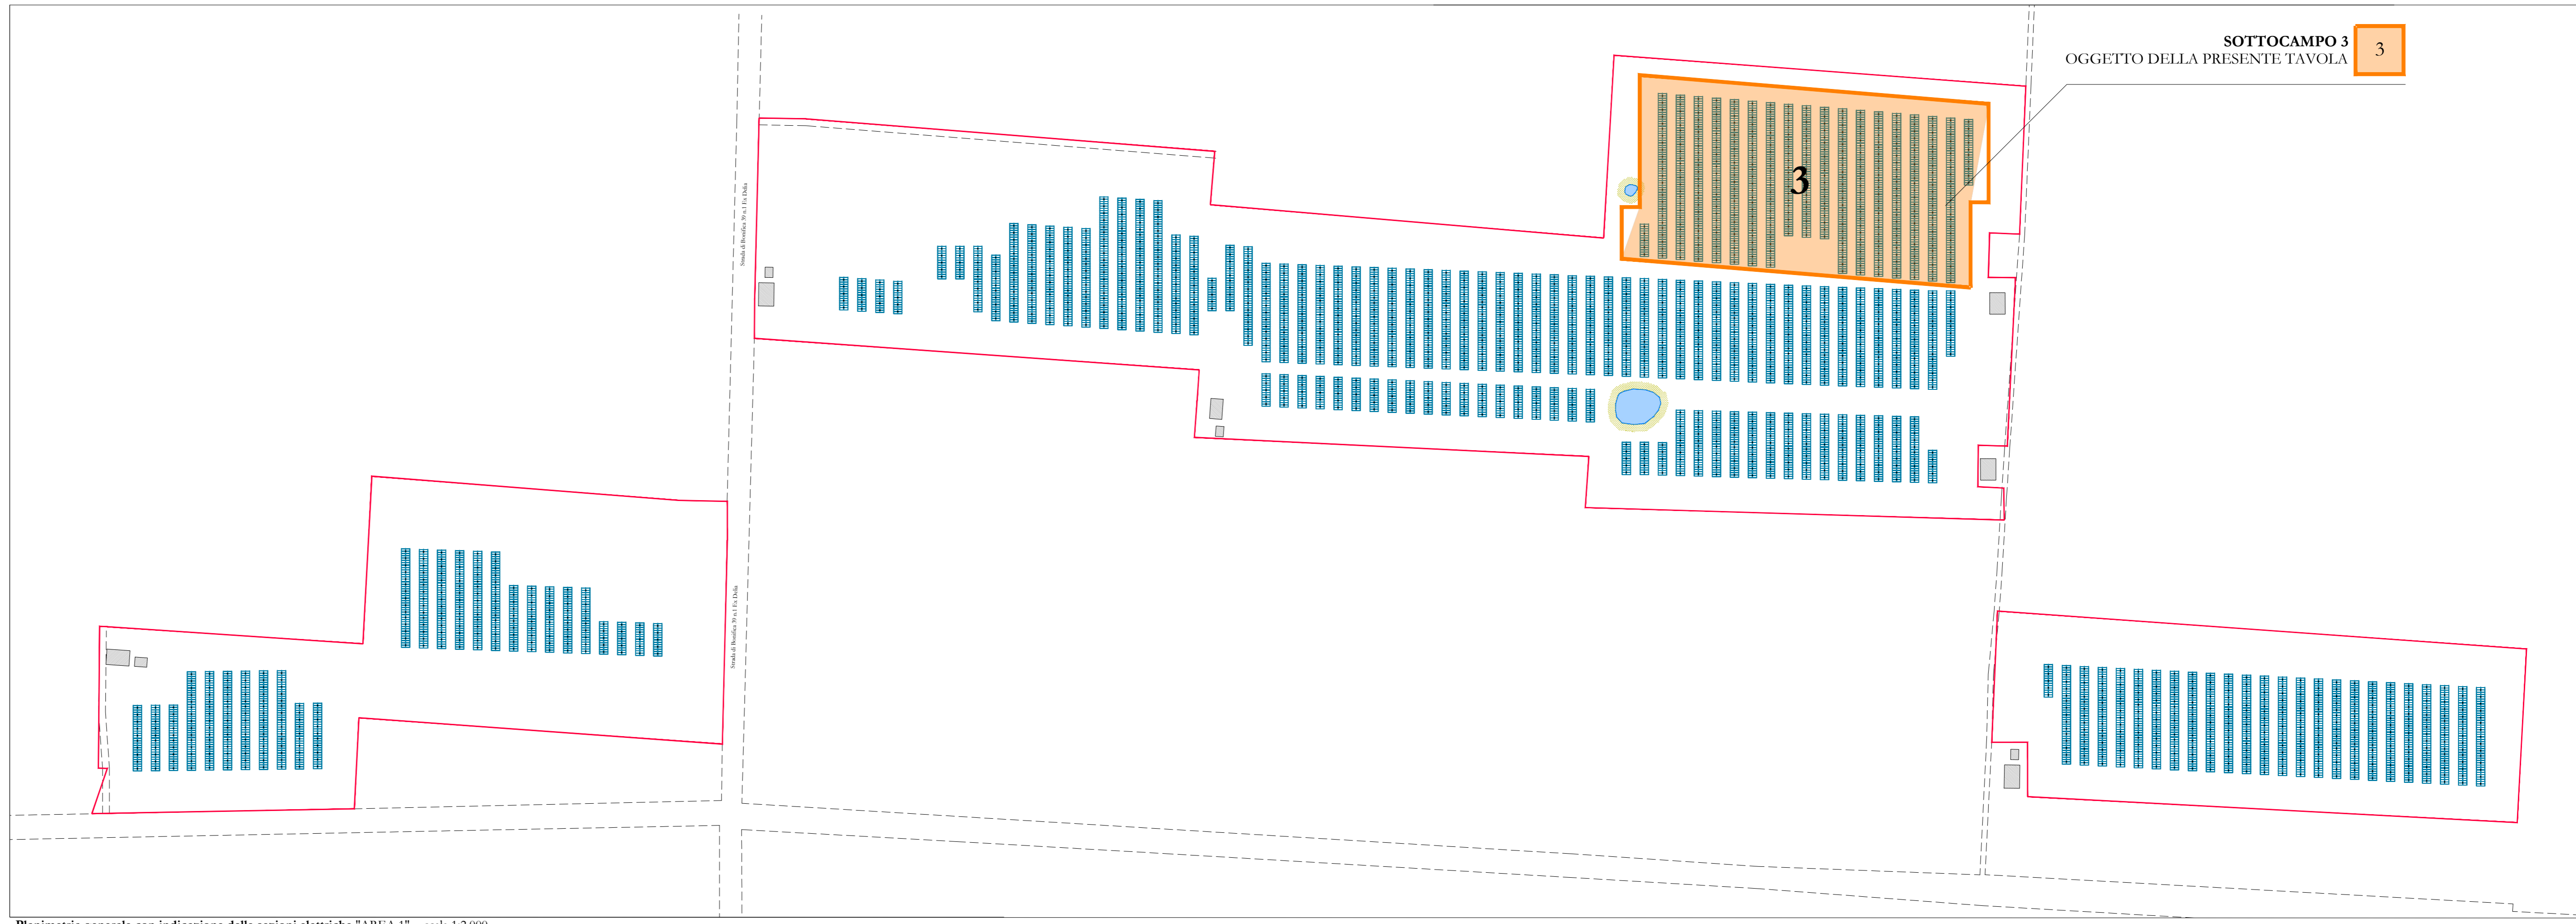


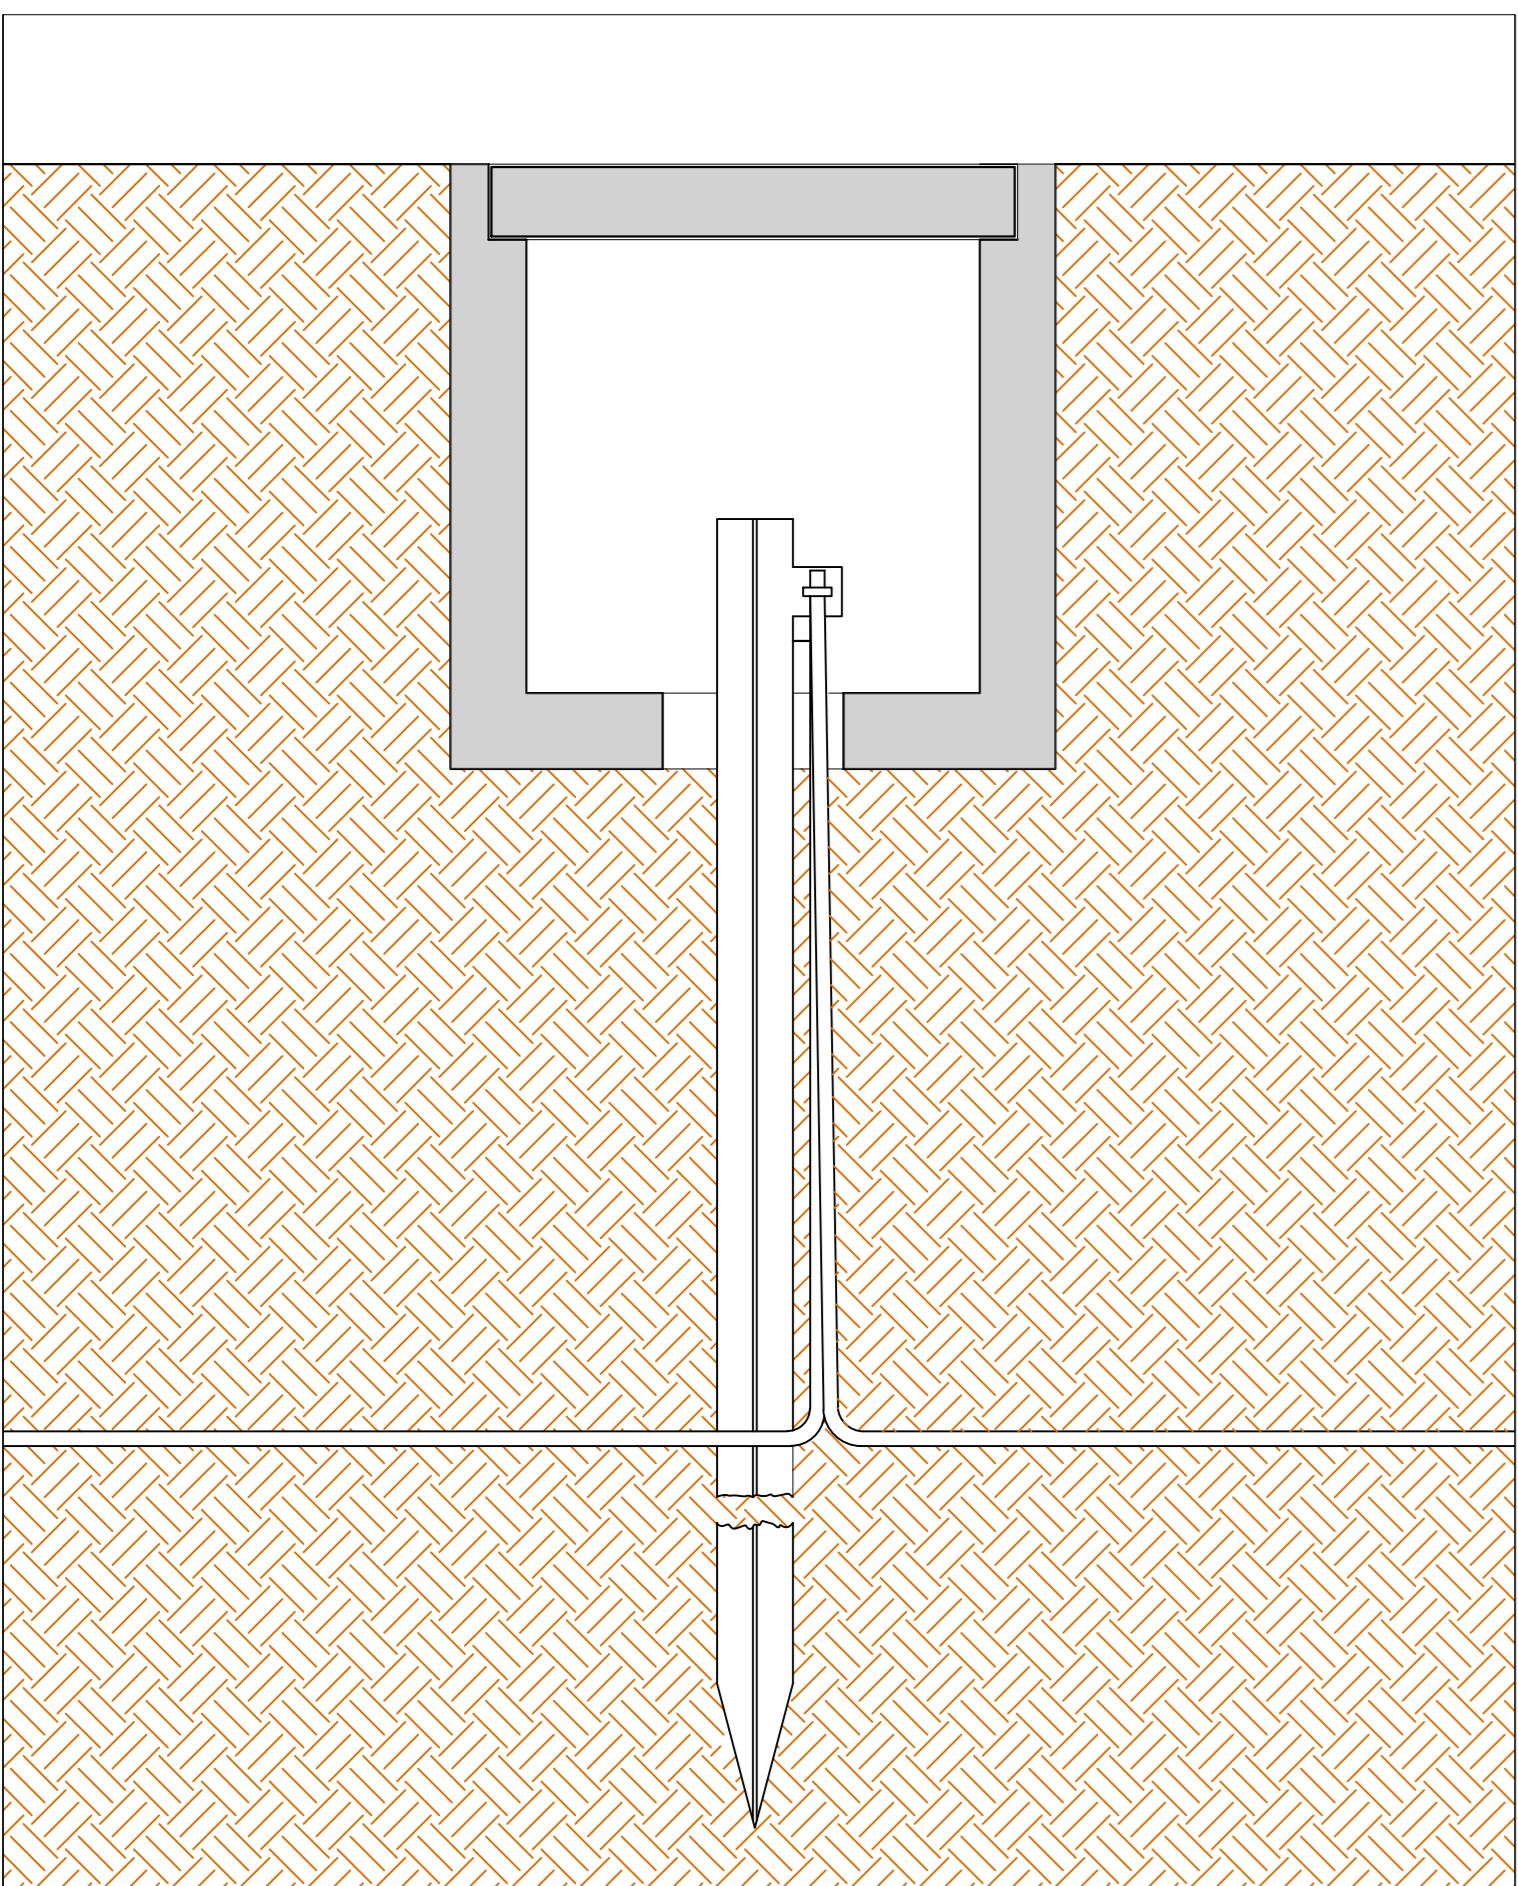
LEGENDA

-  Perimetro catastale
-  Recinzione perimetrale
-  Viabilità di accesso/interna al campo fotovoltaico da realizzare in misto granulometrico costipato
-  Viabilità interna al campo fotovoltaico
-  Viabilità esterna al campo fotovoltaico
-  Cancello di accesso
-  Fabbricati esistenti
-  Dispensore di terra orizzontale corda nuda di rame sezione 35 mmq
-  S.3 Cabina trasformazione sottocampo 3 (AREA 1)
-  Cs.3 Cabina di servizio sottocampo 3 (AREA 1)
-  Modulo Tracker con 28 pannelli fotovoltaici Tipo Aretech solar o similare
-  Pannelli fotovoltaici tipo Trina Solar modello VERTEX da 670 watt o SIMILARI
- POTENZA NOMINALE SOTTOCAMPO 3: 1.594,60 kWp**

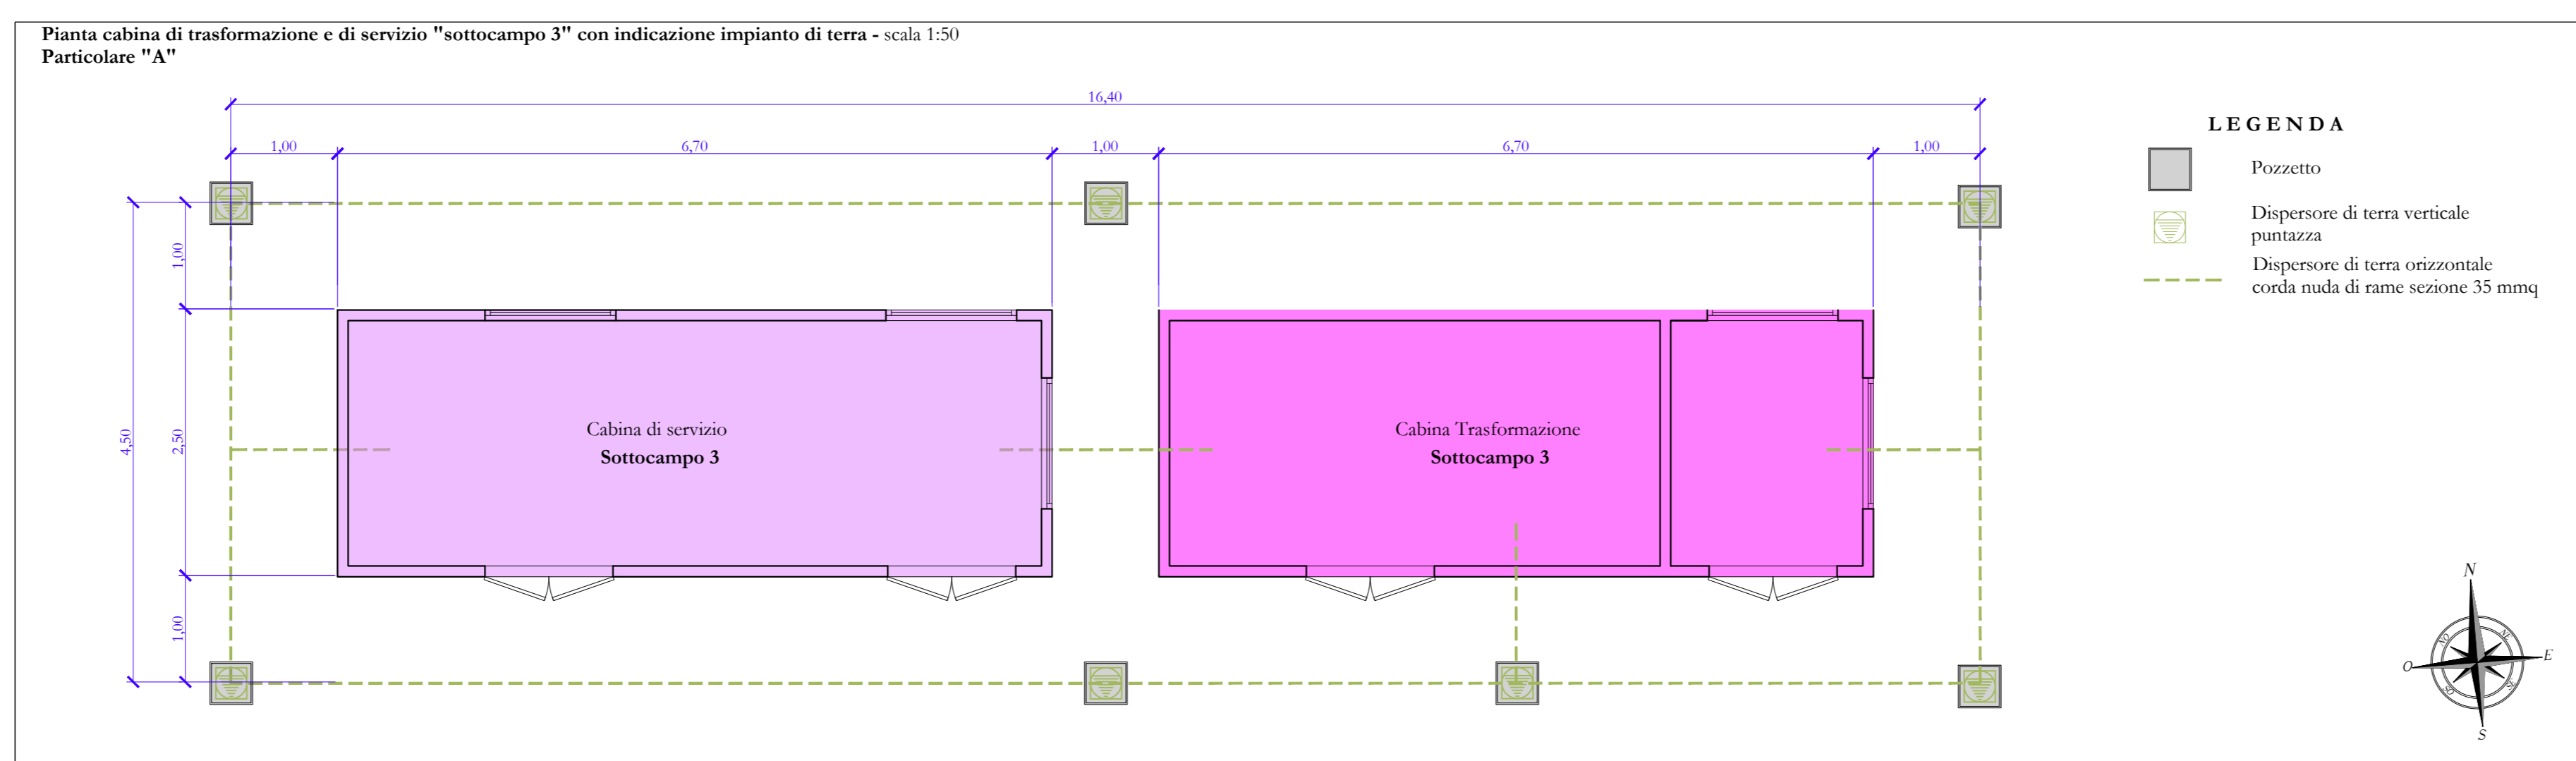
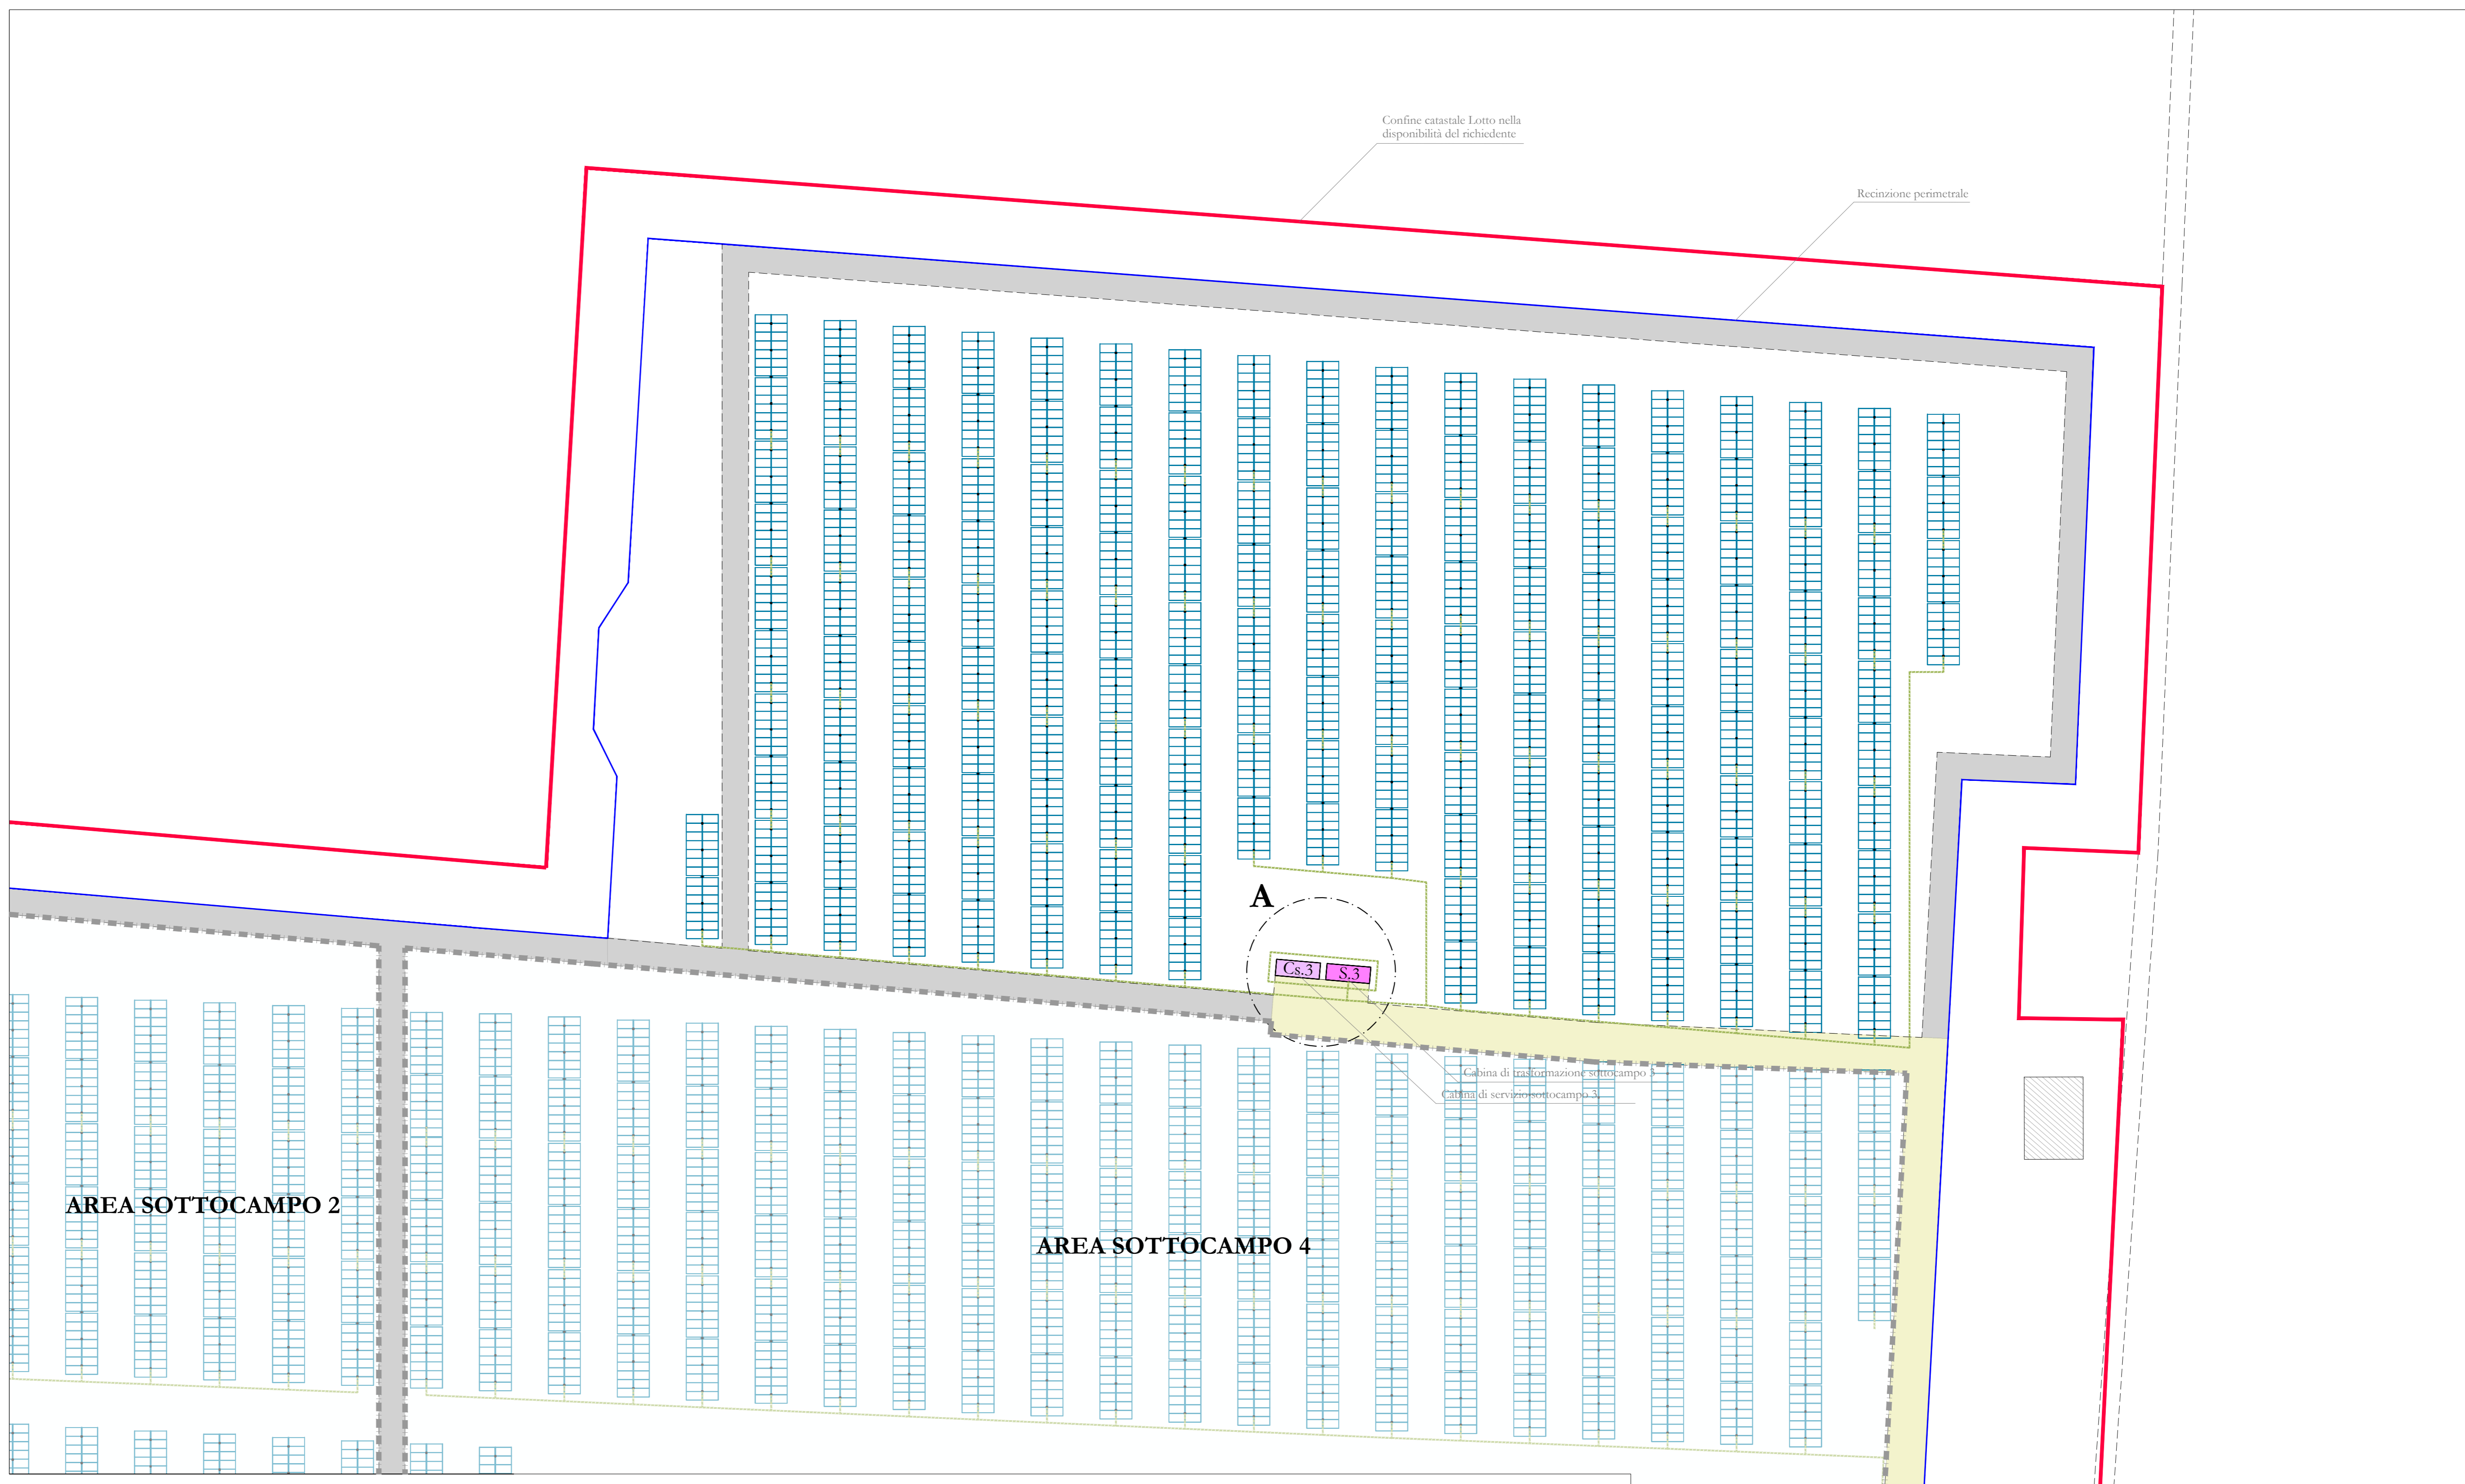


Planimetria generale con indicazione delle sezioni elettriche "AREA 1" - scala 1:2.000

SOTTOCAMPO 3
OGGETTO DELLA PRESENTE TAVOLA **3**



Particolare dispensore di terra - scala 1:5



Planimetria impianto di terra_Sottocampo 3 "AREA 1" - scala 1:500

REN ELECTRON **CSO** **ENGE** **COMUNE DI MAZARA DEL VALLO (TP)**
cda DAGALAFONDA

PROGETTO PER LA REALIZZAZIONE DI UN IMPIANTO AGRIVOLTAICO DA 10.862,04 kWp (POTENZA IN IMMISSIONE PARI A 9.600,00 kWp) PER LA PRODUZIONE DI ENERGIA ELETTRICA E OPERE CONNESSE DENOMINATO "DAGALAFONDA_MAZARA"

Comune di Mazara del Vallo
Foglio di mappa n° 132 - particelle n° 73-75-227-278-304-305-306-384-386-388 (impianto di produzione)
Foglio di mappa n° 109 - particelle n° 542-543-544

COMMITTENTE: ECOSOUND I.S.R.L.
via Alessandro Manzoni, 30
20121 - Milano (MI)
Codice fiscale: 10902370963
Amministratore unico: Sig. Shapira Yoav

Codice di rintracciabilità e Distribuzione n° T0737688

REV.	DATA	ESEGUITO	VERIFICATO	APPROVATO	
00	22/07/2022	Lano/Massaro	Sarcone	Alfari	A. RELAZIONI E TABELLARI B. INQUADRAMENTO TERRITORIALE C. ELABORATI IMPIANTO DI RETE
Layout impianto di terra (Area 1 - Sottocampo 3)					D. ELABORATI IMPIANTO UTENTE E. DOCUMENTAZIONE

Staff tecnico di progettazione:
Arch. Claudio Sarcone
Arch. Carlo Lano
Geom. Enzo Massaro
Dott. Agr. Federico Manservigi
Ing. Cosimo Padalino
Ing. Antonio Vaidè

AMMINISTRATORE:
ECOSOUND I.S.R.L.
Sig. SHAPIRA YOAV

PROGETTISTA (oper. elettrico):
Ing. Cosimo Padalino
Ing. Antonio Vaidè

PROGETTISTA (oper. edili):
arch. Claudio Sarcone
TIMOTEO CERREMA