

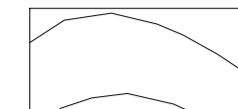


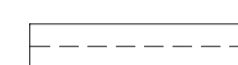
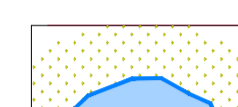

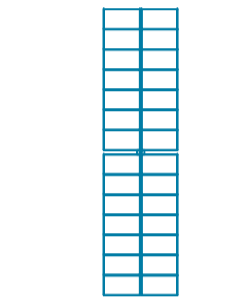

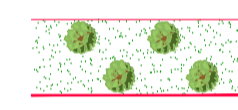
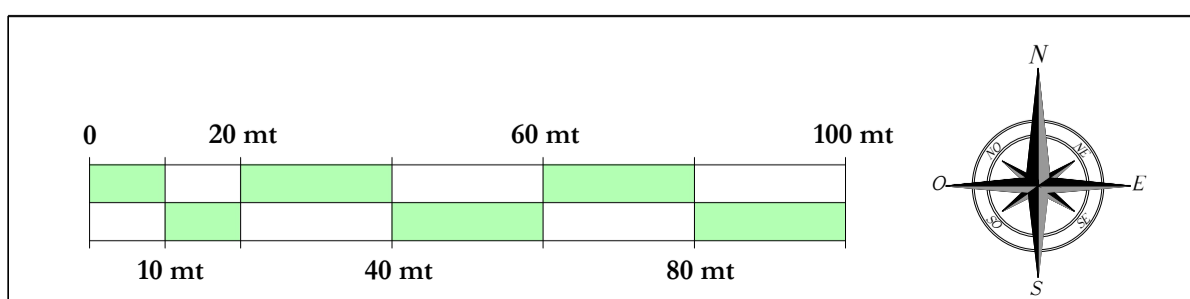
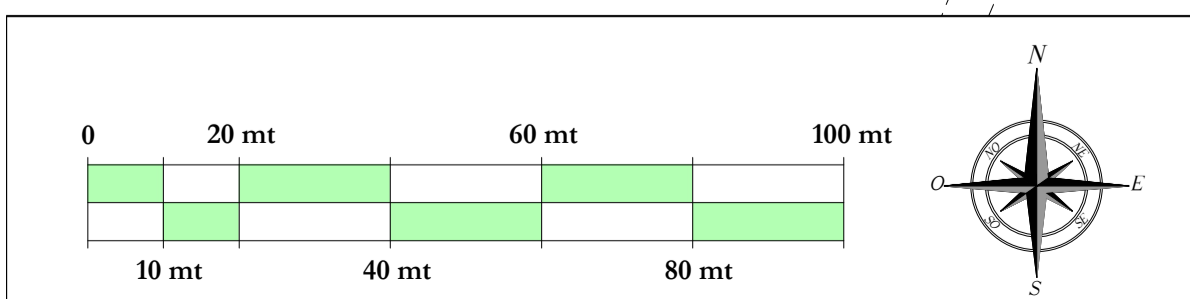
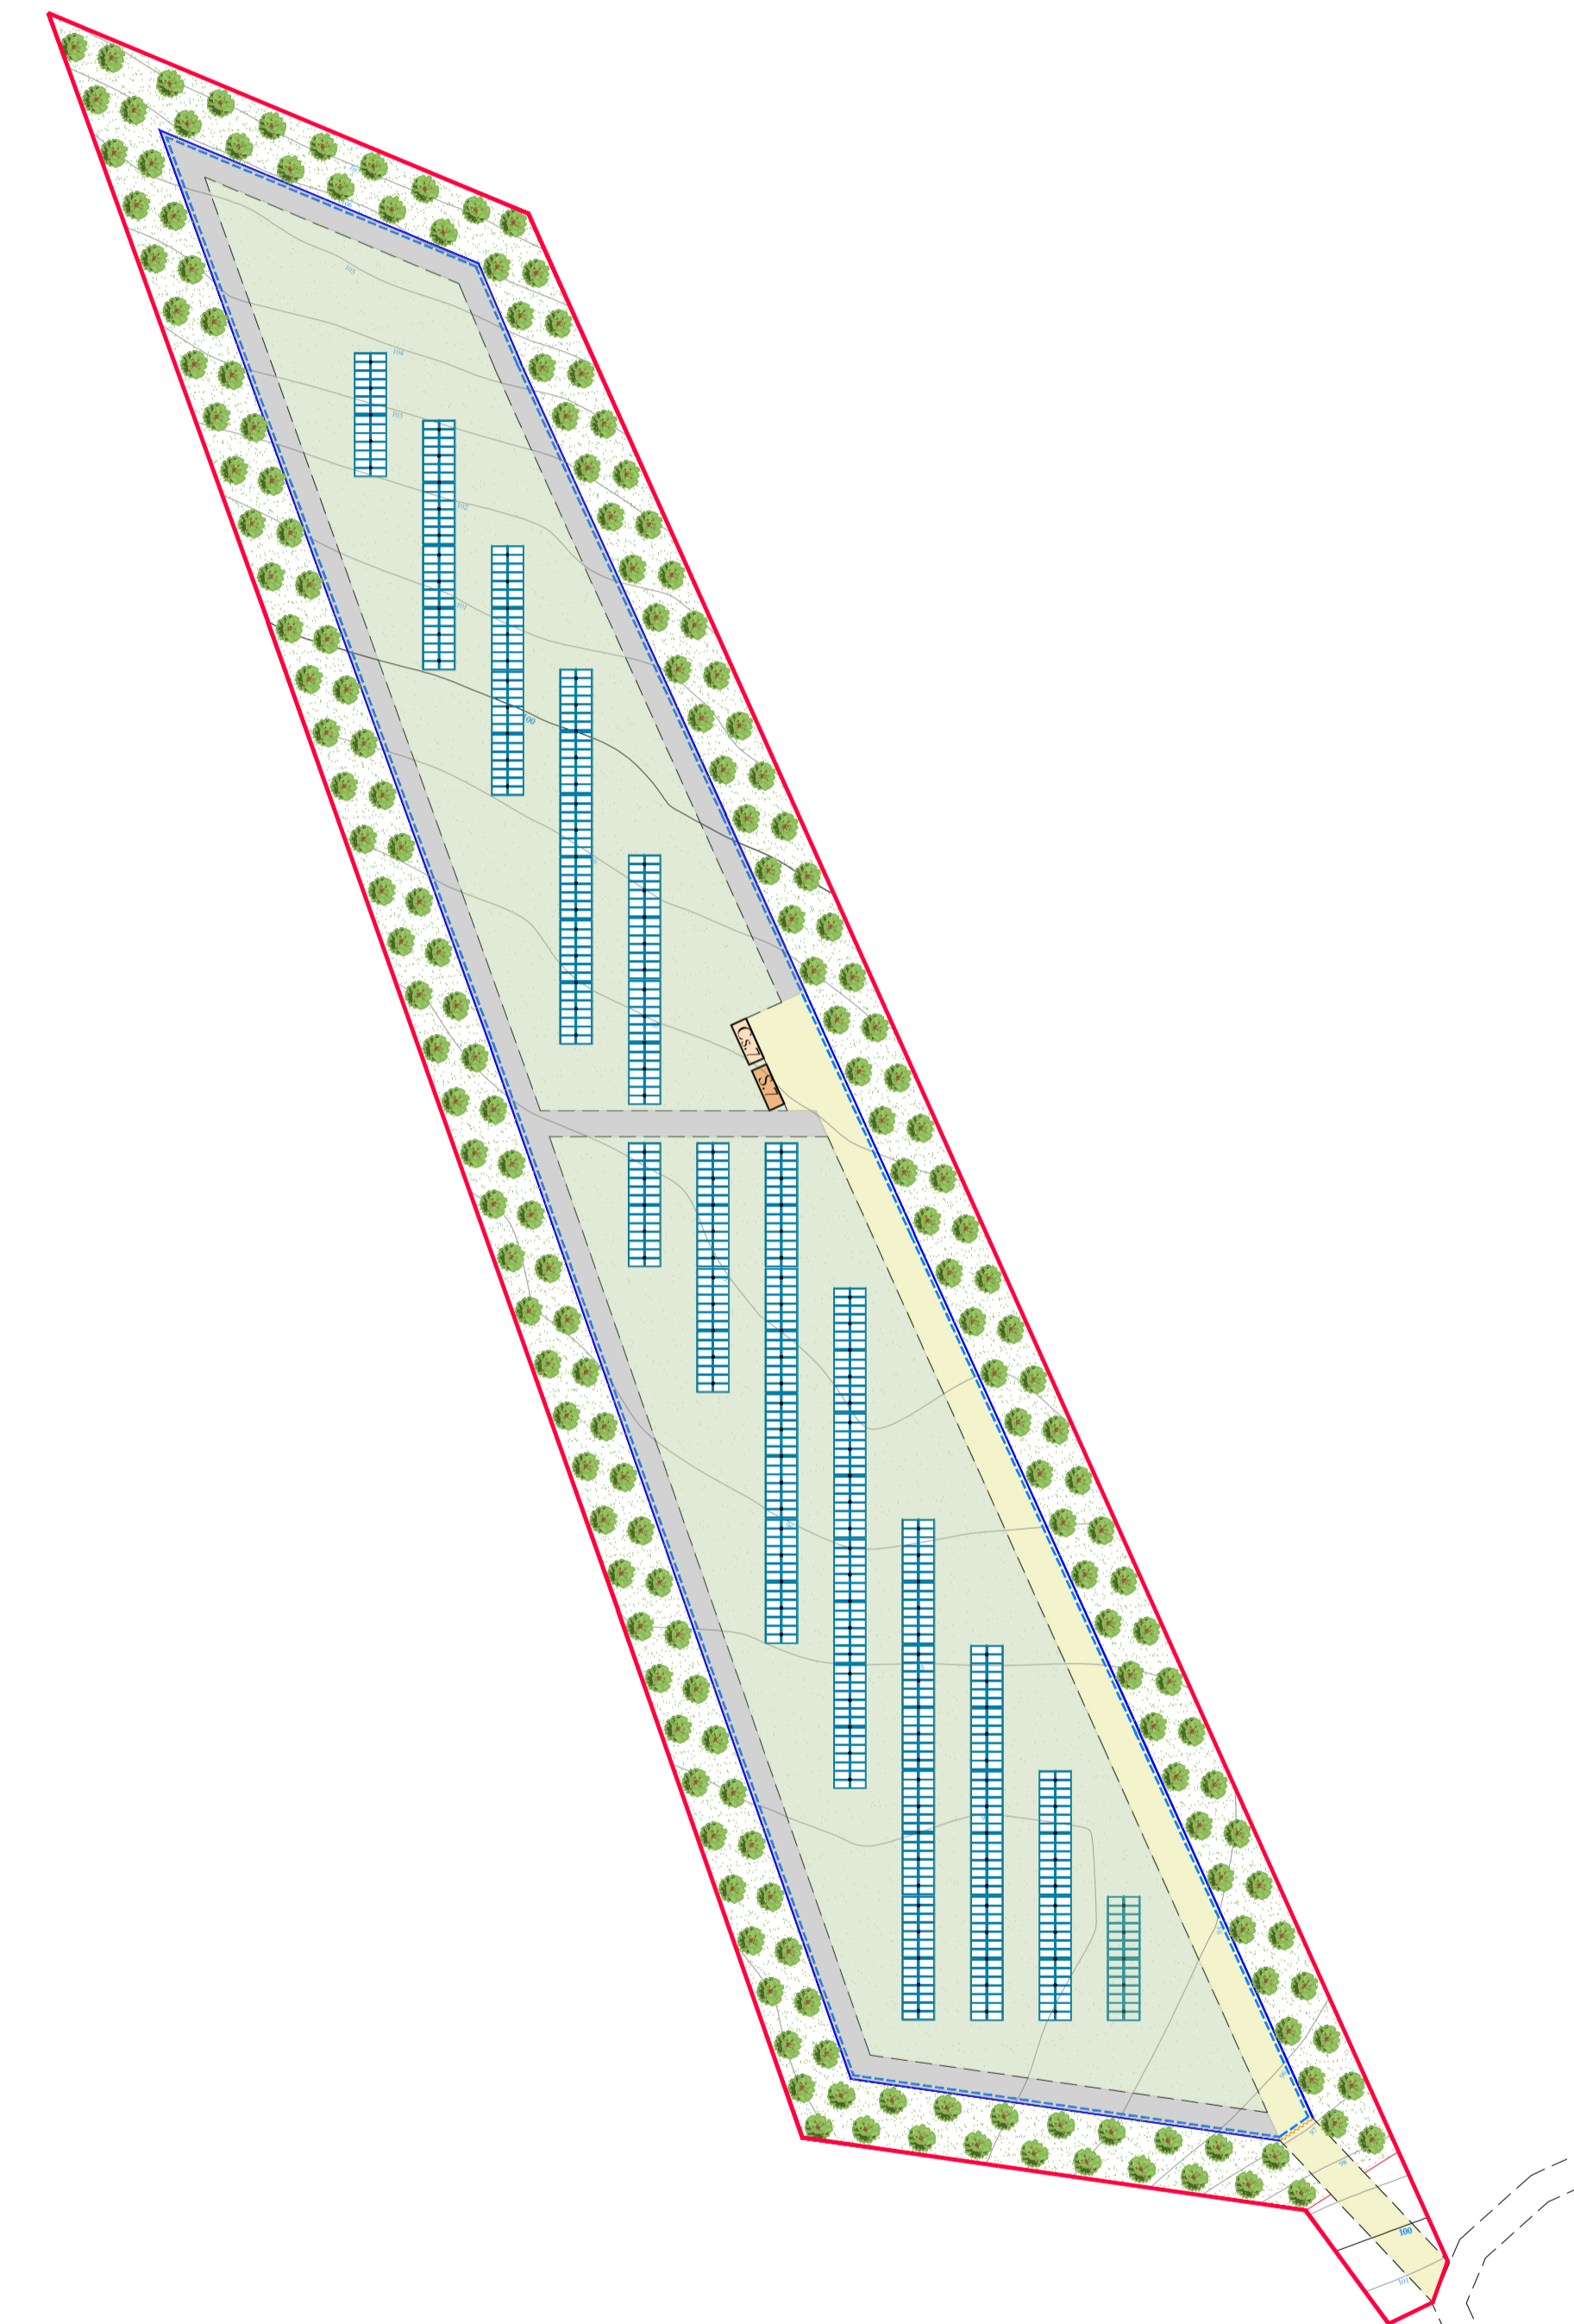
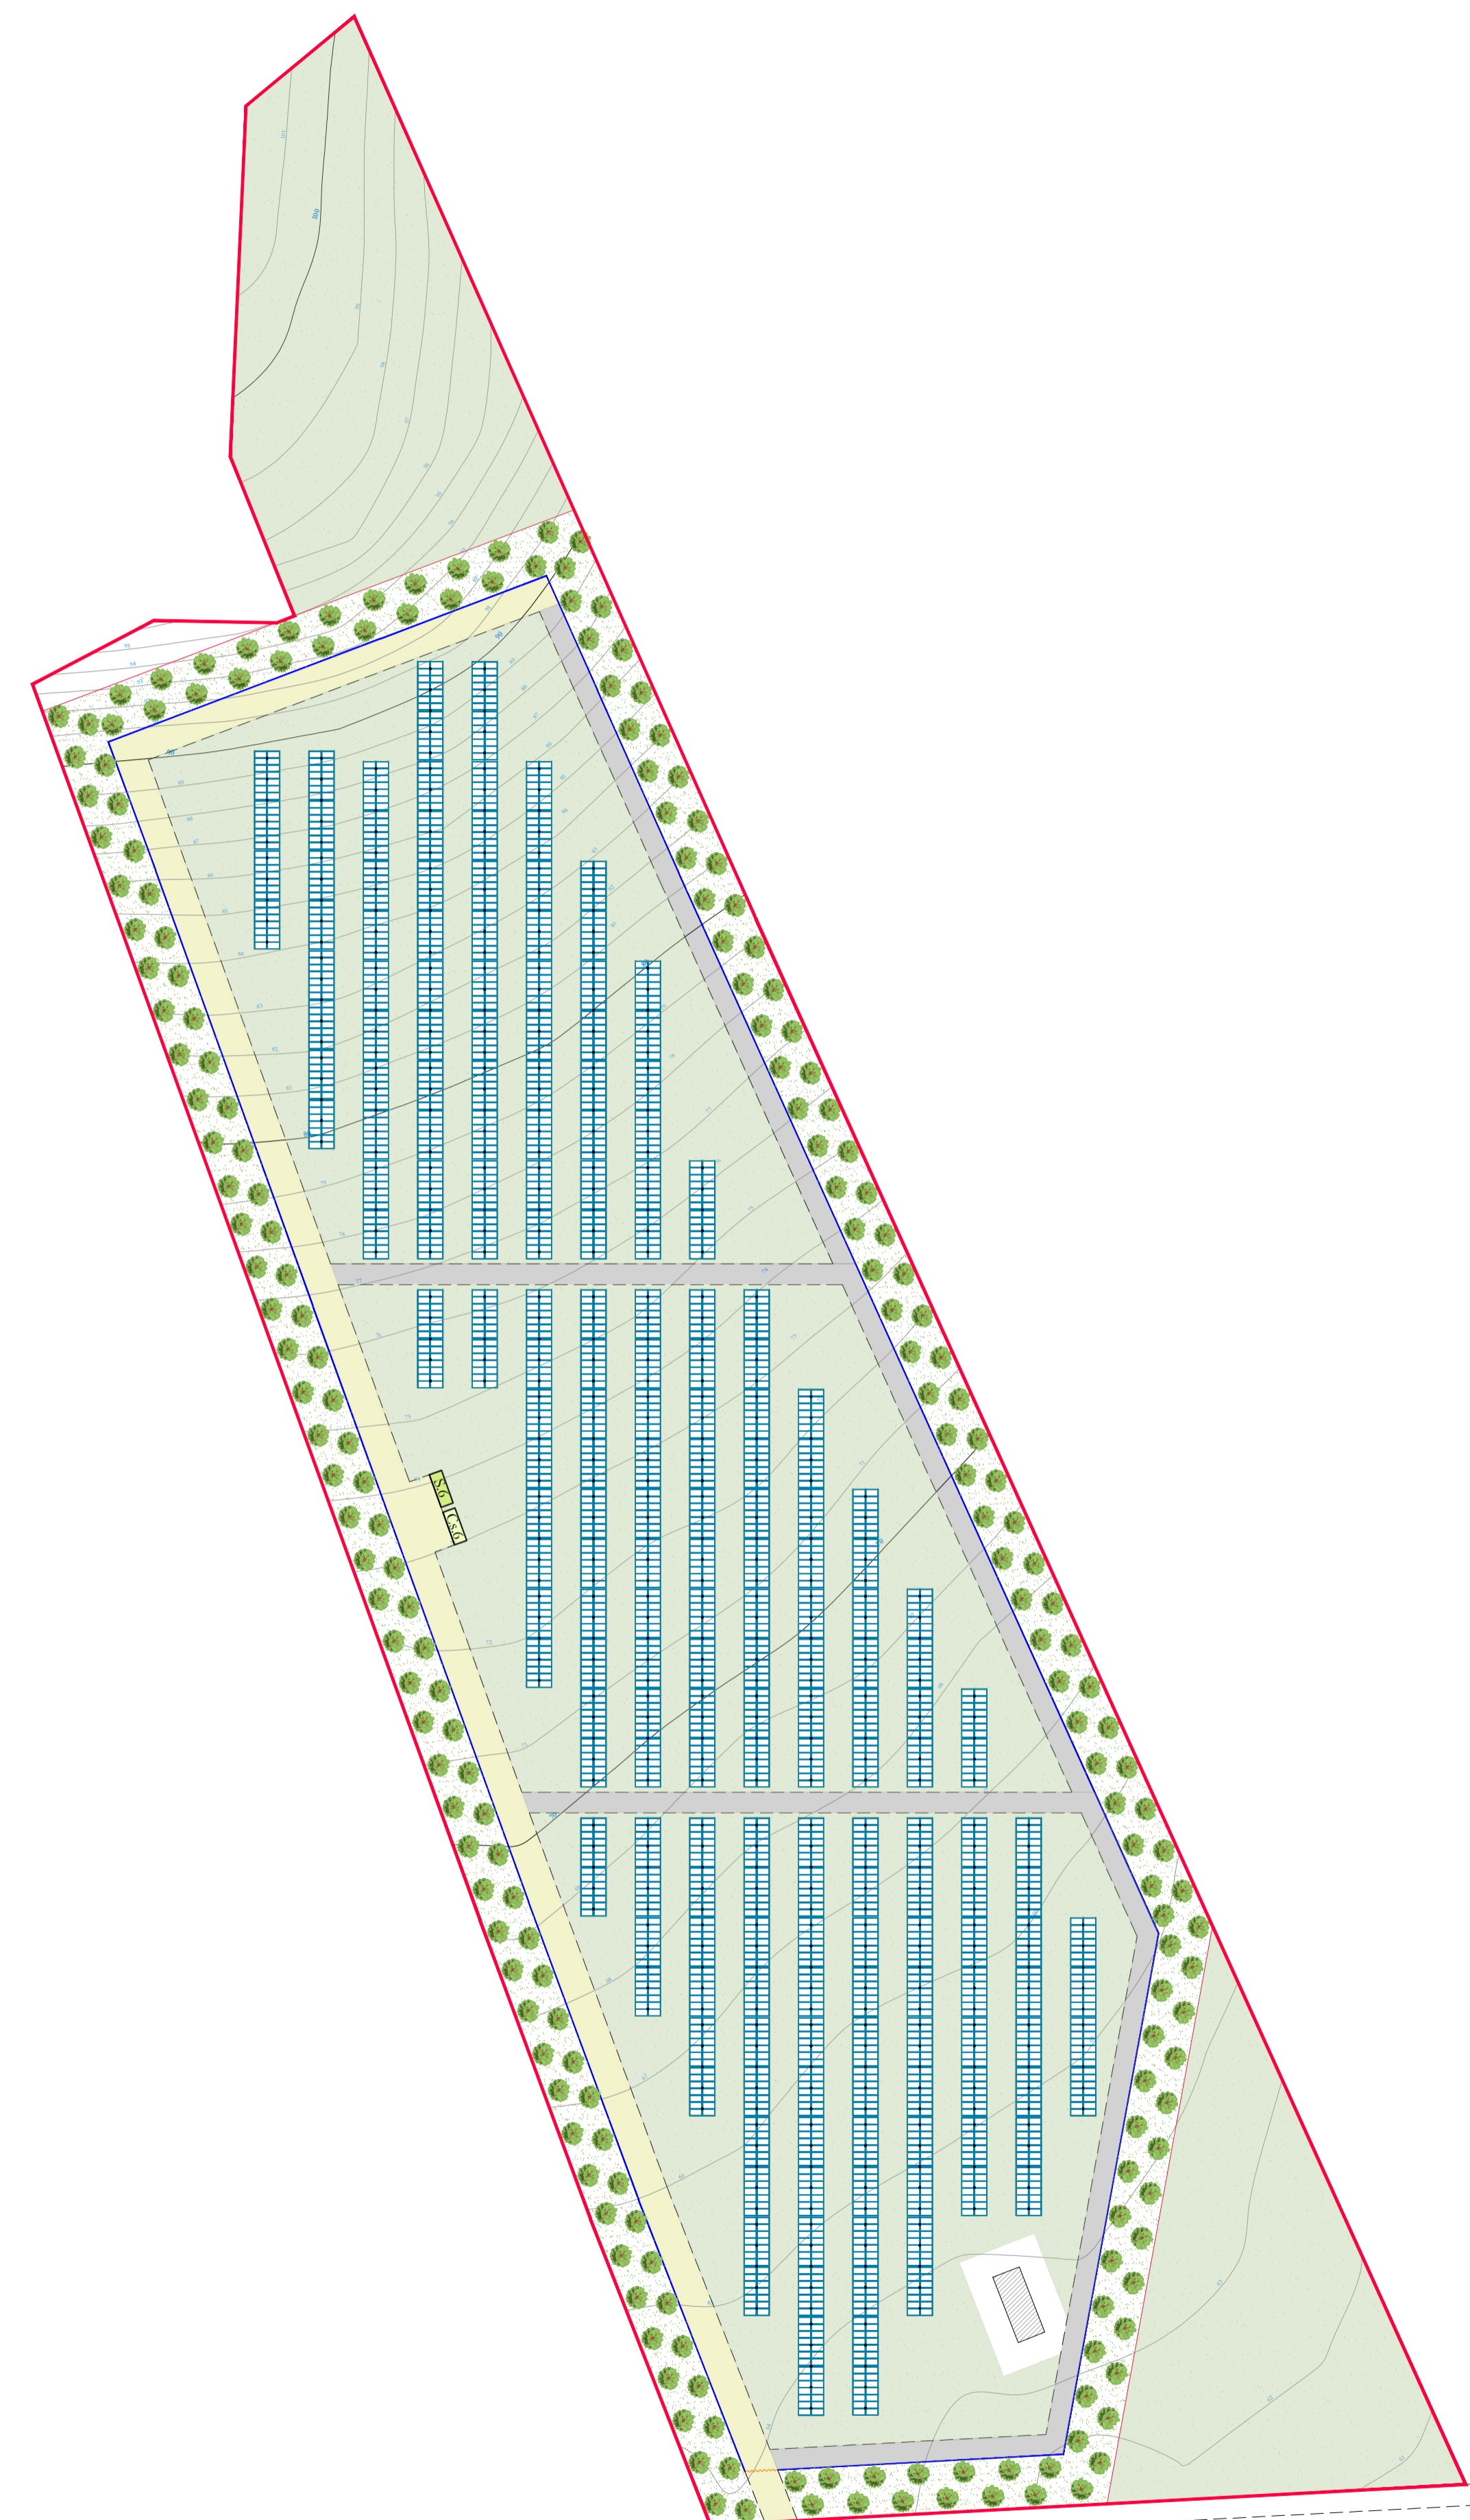


LEGENDA

-  Perimetro catastale
-  Recinzione perimetrale
-  Curve di livello equidistanza = 1 mt
-  Viabilità di accesso/interna al campo fotovoltaico da realizzare in misto granulometrico costipato
-  Viabilità interna al campo fotovoltaico
-  Viabilità esterna al campo fotovoltaico
-  Invaso artificiale esistente
-  Canale di scolo esistente
-  Modulo Tracker con 28 pannelli fotovoltaici
Tipo Arctech solar o similare
-  Zone interessate dalla coltivazione costituita da piante da fienagione
Superficie interessata area 2:
- Sottocampo 6: 28.396 mq
- Sottocampo 7: 9.515 mq
Totale superficie interessata: **37.911 mq = ca. 3,79 Ha**
-  Vegetazione di progetto (fascia arborea di mitigazione perimetrale)
Superficie interessata area 2:
- Sottocampo 6: 9.285 mq
- Sottocampo 7: 7.950 mq
Totale superficie interessata: **17.235 mq = ca. 1,72 Ha**



Layout generale con indicazione del sistema vegetazionale/aree coltivate impianto agrivoltaico "AREA 2" - scala 1:1.000


REN ELECTRON **CSQ** **ENET** **COMUNE DI MAZARA DEL VALLO (TP)**
c.da DAGALAFONDA

PROGETTO PER LA REALIZZAZIONE DI UN IMPIANTO AGRIVOLTAICO DA 10.862,04 kWp (POTENZA IN IMMISSIONE PARI A 9.600,00 kWp) PER LA PRODUZIONE DI ENERGIA ELETTRICA E OPERE CONNESSE DENOMINATO "DAGALAFONDA_MAZARA"

Comune di Mazara del Vallo
Foglio di mappa n° 132 - particelle n° 73-75-227-278-304-305-306-384-386-388 (impianto di produzione)
Foglio di mappa n° 109 - particelle n° 342-343-344

COMMITTENTE: **ECOSOUND 1 S.R.L.**
via Alessandro Manzoni, 30
20121 - Milano (MI)
Codice fiscale: 10902370963
Amministratore unico: Sig. Shapira Yoav

Codice di rintracciabilità e-Distribuzione n° T0737688



REV.	DATA	ESEGUITO	VERIFICATO	APPROVATO
00	22/07/2022	Lino/Massaro	Sarcone	Alfieri

PUA_2 "Elaborati di progetto"	Layout generale post operam (Area 2)	D. ELABORATI IMPIANTO UTENTE
D		7

Staff tecnico di progettazione:
- Arch. Claudio Sarcone
- Arch. Carlo Lino
- Geom. Ezio Massaro
- Dott. Agr. Federico Mancuso
- Ing. Cosimo Padalino
- Ing. Antony Vuade

AMMINISTRATORE
ECOSOUND 1 S.R.L.
Sig. SHAPIRA YOAV

PROGETTISTA (opere elettriche)
Ing. Cosimo Padalino
Sezione A.C. 444
Benedetto Mammola
ALESSANDRO

PROGETTISTA (opere edili)
Arch. Claudio Sarcone
TIMING/STRADMA
A. 119
Assolombarda

