

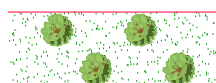

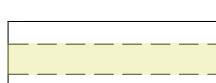
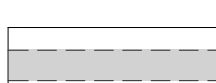
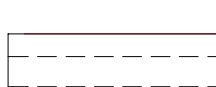
















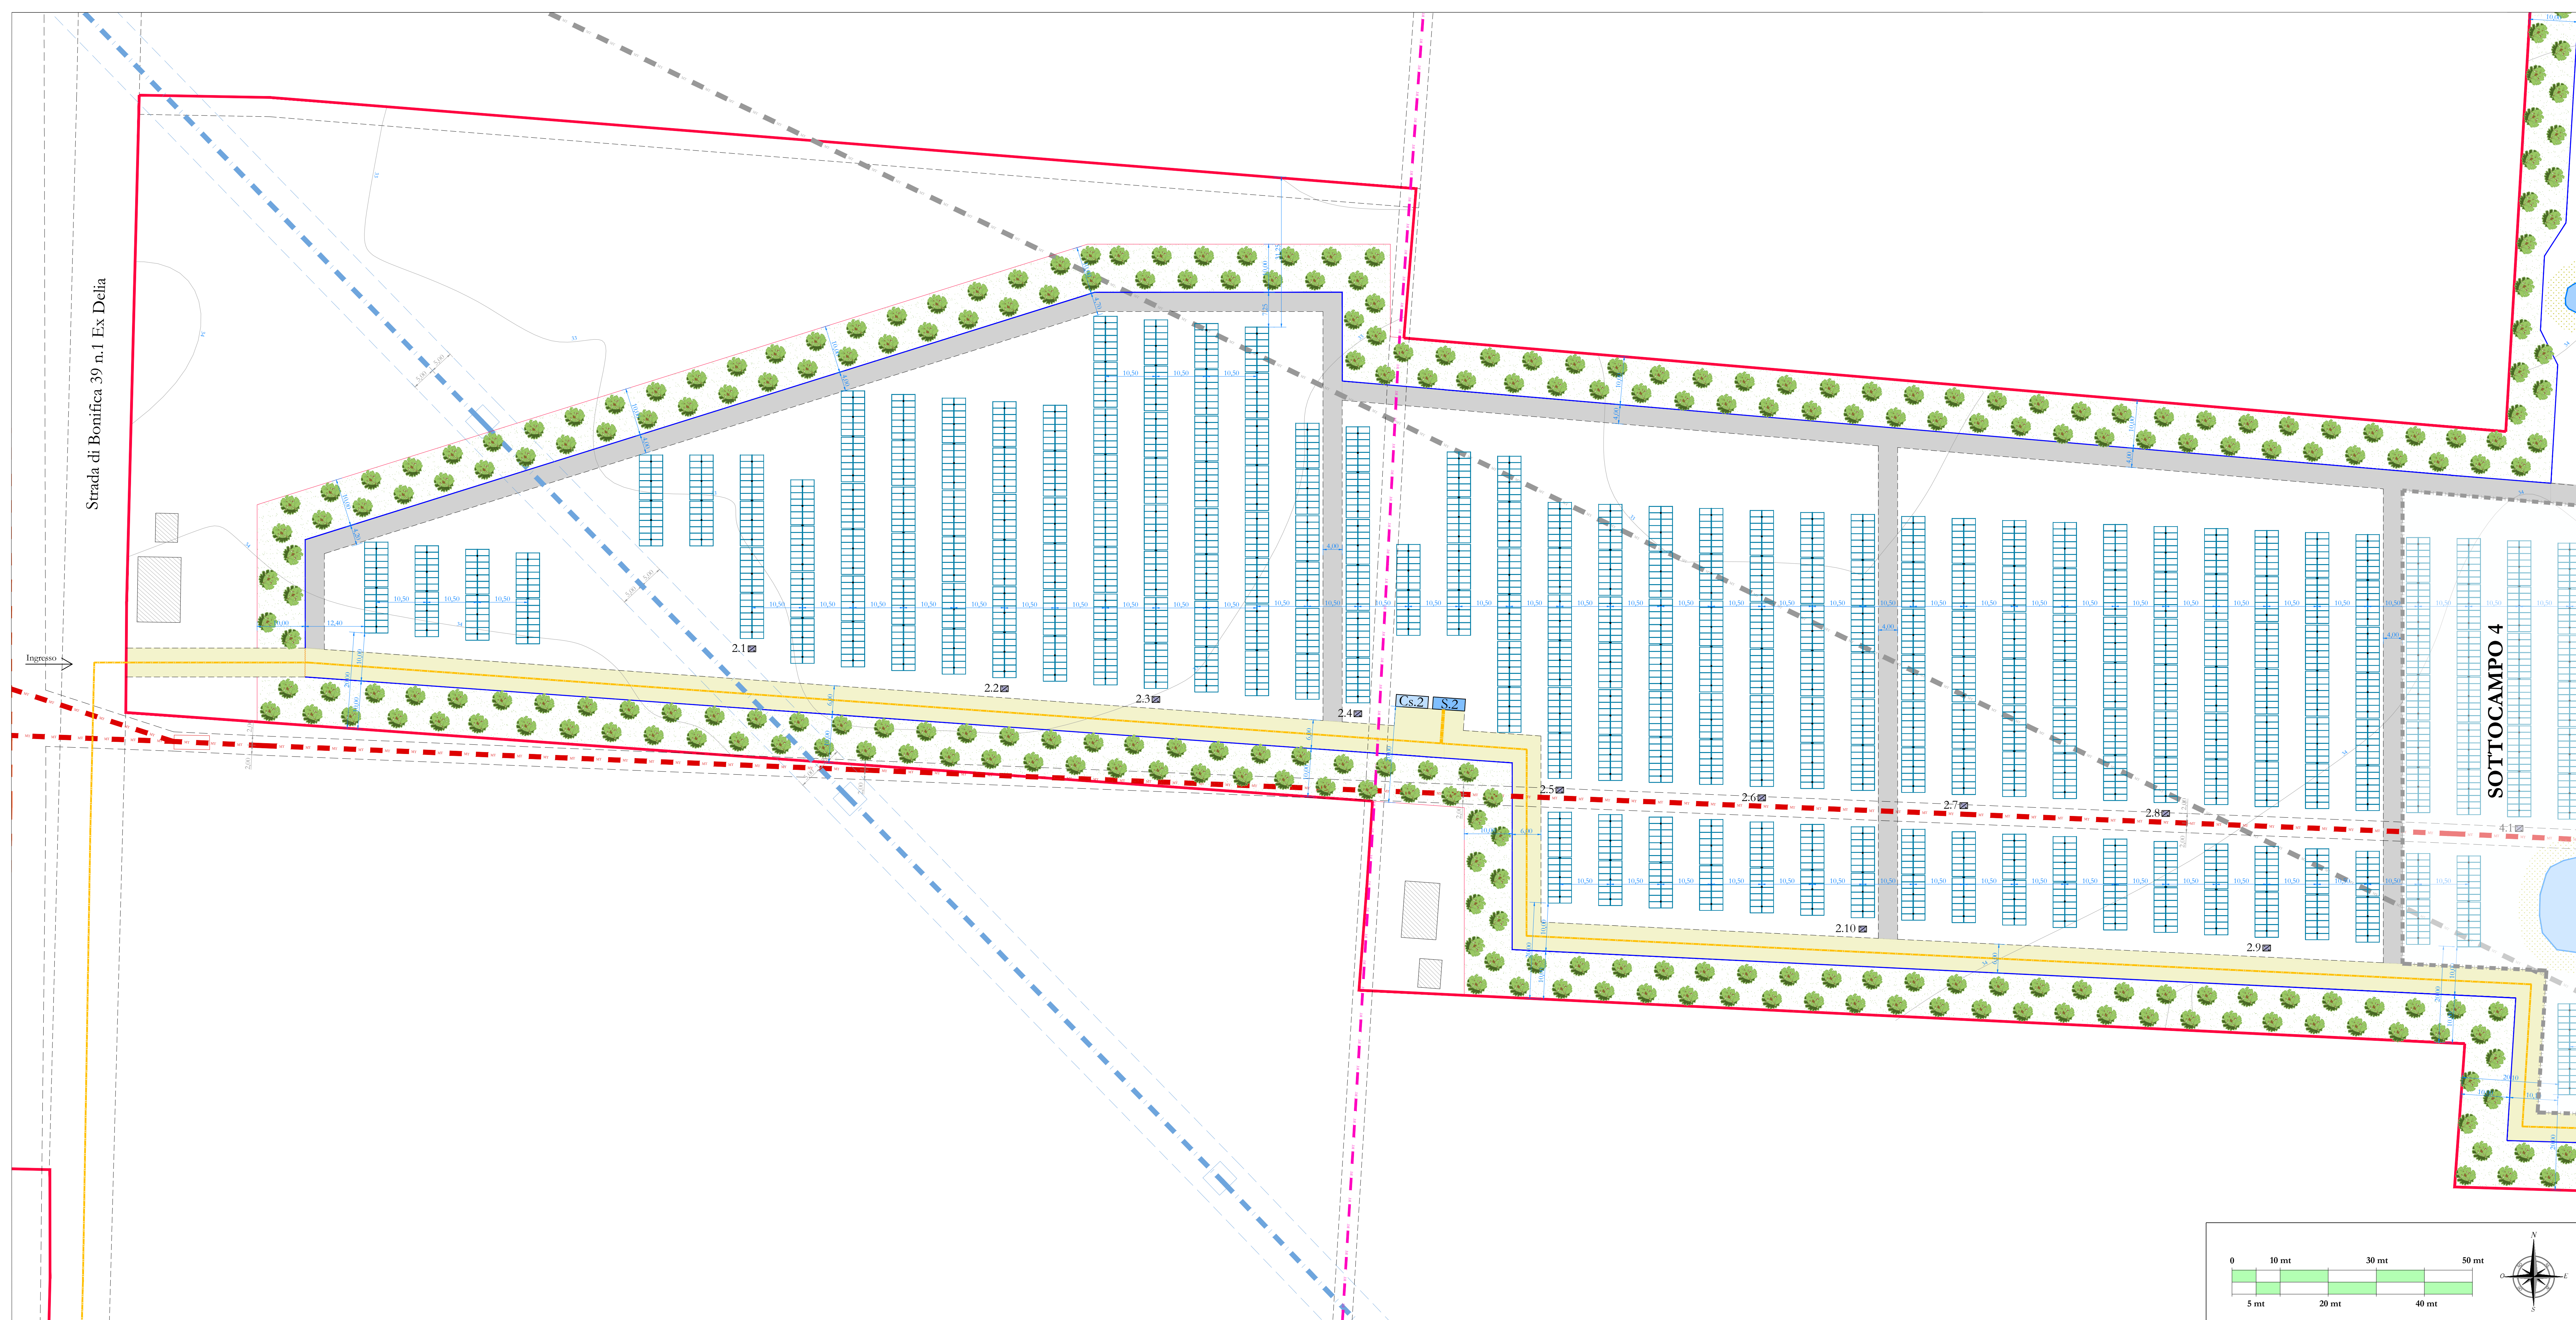





LEGENDA

-  Perimetro catastale
-  Recinzione perimetrale
-  Fascia arborea di mitigazione
Uliveto perimetrale con larghezza pari a 10 metri
-  Curve di livello equidistanza = 1 mt
-  Viabilità di accesso/interna al campo fotovoltaico da realizzare in modo grandineamente coesistente
-  Viabilità interna al campo fotovoltaico
-  Viabilità esterna al campo fotovoltaico
-  Cancello di accesso
-  Invaso artificiale esistente
-  Fabbricati esistenti
-  Nuova linea MT interrata (UTENTE)
-  Linea MT aerea esistente
-  Linea MT aerea in fase di progettazione/realizzazione
-  Linea MT dismessa
-  Linea BT aerea esistente
-  Canale di scolo esistente
-  Acquedotto interrato esistente
-  Cabina trasformazione sottocampo 2 (AREA 1)
-  Cabina di servizio sottocampo 2 (AREA 1)
-  Inverter di stringa da 200 kW
modello Huawei SUN2000-215 KTL o SIMILARE
N° inverter sottocampo 2: 10
-  Modulo Tracker con 28 pannelli fotovoltaici
Tipo Arctech solar o similare
-  AREA 1
Sottocampo 2 n° 121 Tracker da 28 moduli
Totale n° 3.388 moduli FV
-  Pannelli fotovoltaici tipo Trina Solar
modello VERTIX da 670 watt o SIMILARI
- POTENZA NOMINALE SOTTOCAMPO 2: 2.269,96 kWp**

Planimetria generale con indicazione delle sezioni elettriche "AREA 1" - scala 1:2.000



Planimetria sottocampo 2 "AREA 1" POST OPERAM - scala 1:500

COMUNE DI MAZARA DEL VALLO (TP)
c.da DIGALAFONDA

PROGETTO PER LA REALIZZAZIONE DI UN IMPIANTO AGRIVOLTAICO DA 10.862,04 kWp (POTENZA IN IMMISSIONE PARI A 9.600,00 kWp) PER LA PRODUZIONE DI ENERGIA ELETTRICA E OPERE CONNESSE DENOMINATO "DAGALAFONDA MAZARA"

Comune di Mazara del Vallo
Foglio di mappa n° 132 - particelle n° 73.75.227-278-304-305-306-384-386-388
Foglio di mappa n° 109 - particelle n° 342-343-344 (impianto di produzione)

COMMITTENTE: **ECOSOUND I S.R.L.**
via Alessandro Manzoni, 30
20121 - Milano (MI)
Codice fiscale: 10902370963
Amministratore unico: Sig. Shapira Yoav

Codice di
rintracciabilità
e-Distribuzione
n° T0737688

REV.	DATA	ESEGUITO	VERIFICATO	APPROVATO	
00	22/07/2022	Lino Masaro	Saverio	Allen	A. RELAZIONE E TABELLARI B. INQUADRAMENTO TERRITORIALE C. ELABORATI IMPIANTO (DIRETTORE) D. ELABORATI IMPIANTO UTENTE E. DOCUMENTAZIONE

P.V.A. 2 "Elaborati di progetto" (Clienti)

D	9
----------	----------

AMMINISTRATORE
ECOSOUND I S.R.L.
Sig. SHAPIRA YOAV

PROGETTISTA
(opere elettriche)
Ing. **GIUSEPPE PABALINO**
Incarico n° 123456789
MAGISTRALE
Incarico n° 123456789

PROGETTISTA
(opere edili)
arch. **GIUSEPPE SERRANO**
Incarico n° 123456789
MAGISTRALE
Incarico n° 123456789

