

**PROGETTO PER LA REALIZZAZIONE DI UN IMPIANTO AGRIVOLTAICO DA 10.862,04 kW<sub>p</sub> (POTENZA IN IMMISSIONE PARI A 9.600,00 kW<sub>p</sub>) PER LA PRODUZIONE DI ENERGIA ELETTRICA E OPERE CONNESSE DENOMINATO "DAGALAFONDA\_MAZARA"**

Comune di Mazara del Vallo:

Foglio di mappa n° 132 - particelle n° 73-75-227-278-304-305-306-384-386-388

Foglio di mappa n° 109 - particelle n° 342-343-344

**(impianto di produzione)**

COMMITTENTE: **ECOSOUND 1 S.R.L.**  
 via Alessandro Manzoni, 30  
 20121 - Milano (MI)  
 Codice fiscale: 10902370963  
 Amministratore unico: Sig. Shapira Yoav

Codice di  
 rintracciabilità  
 e-Distribuzione  
 n° T0737688



REV.	DATA	ESEGUITO	VERIFICATO	APPROVATO
00	22/07/2022	Lino/Massaro	Sarcone	Alferi
<b>Schema elettrico                      impianto di rete</b>				

- A. RELAZIONI E TABULATI
- B. INQUADRAMENTO TERRITORIALE
- C. ELABORATI IMPIANTO DI RETE
- D. ELABORATI IMPIANTO UTENTE
- E. DOCUMENTAZIONE

**Staff tecnico di progettazione:**

- Arch. Claudio Sarcone
- Arch. Carlo Lino
- Geom. Ezio Massaro
- Dott. Agr. Federico Maniscalco
- Ing. Cosimo Padalino
- Ing. Antony Vasile

AMMINISTRATORE  
 ECOSOUND 1 S.R.L.

Sig. SHAPIRA YOAV

PROGETTISTA  
 (opere elettriche)




PROGETTISTA  
 (opere edili)

arch. Claudio Sarcone  
 TIMBRE E FIRMA



# IMPIANTO DI CONNESSIONE

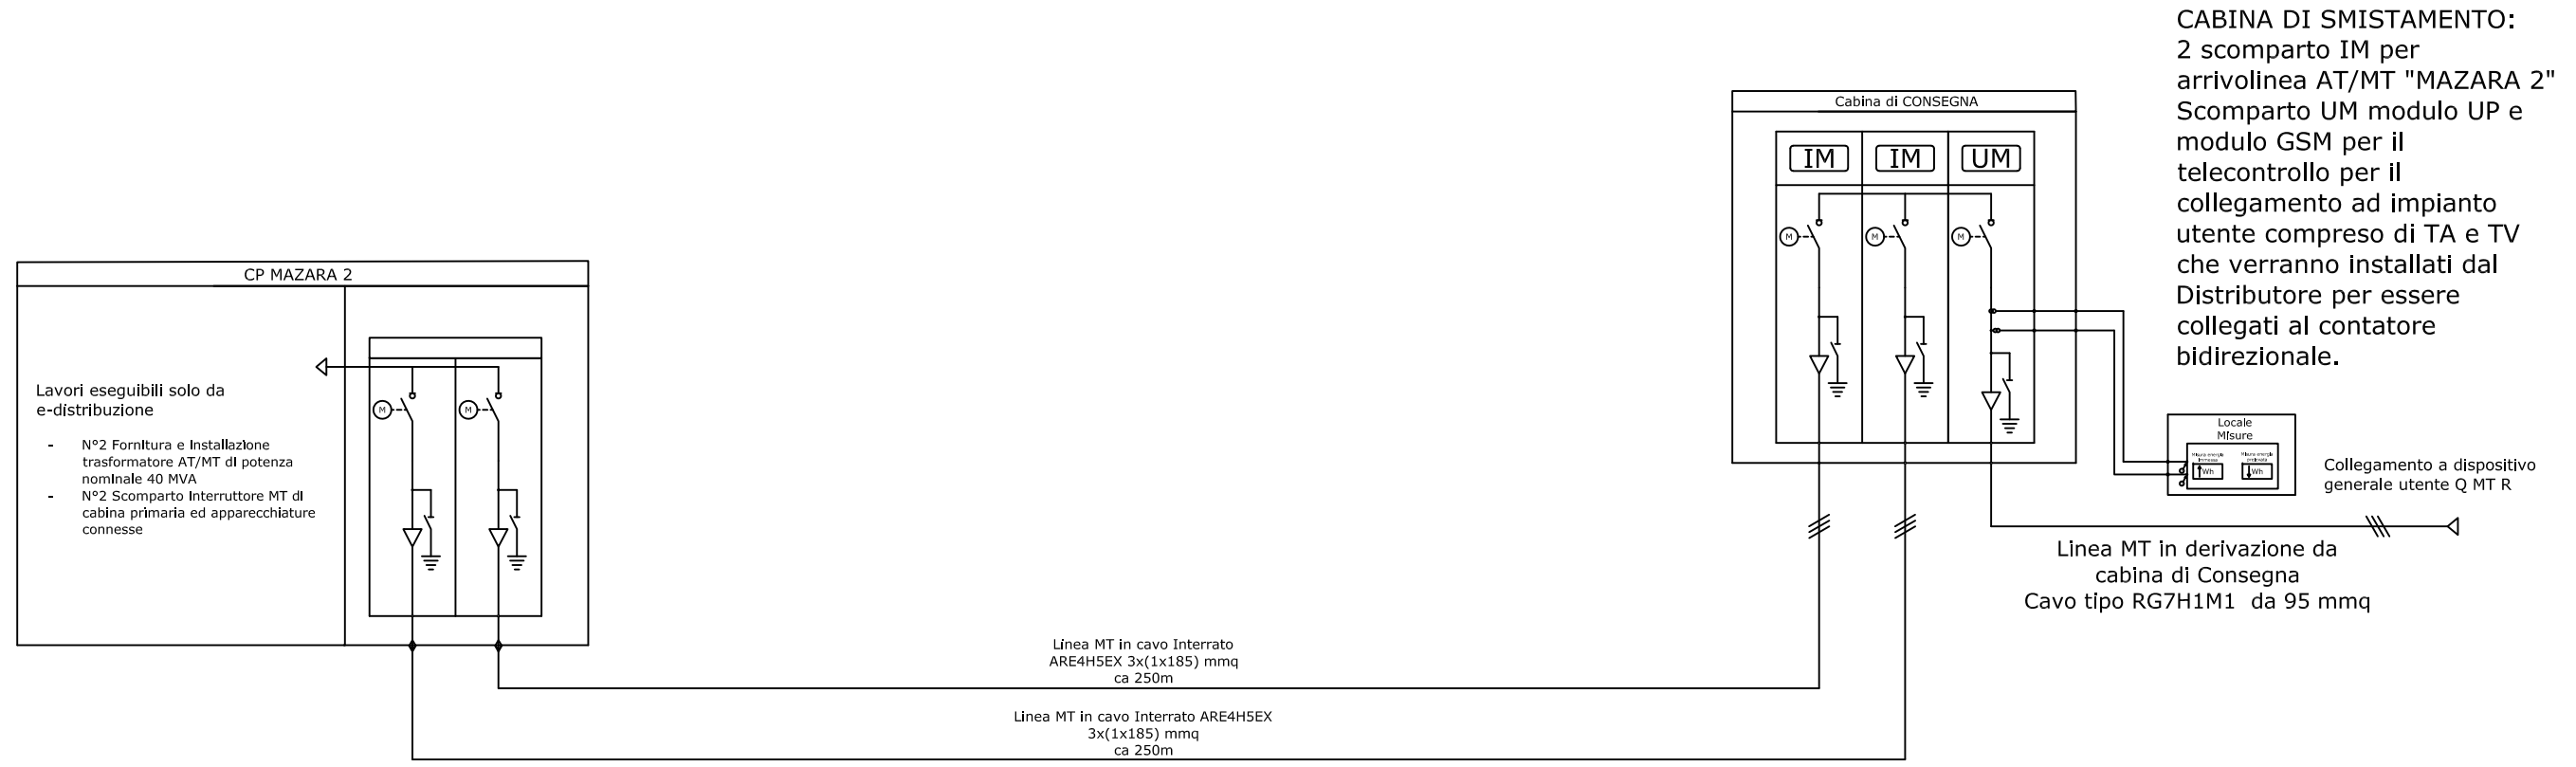

CLIENTE : ECONERGY S.R.L.

QUADRO : Connessione e QMTR

COMMESSA:


FOGLIO :

1

SEGUE :

2

# IMPIANTO UTENTE

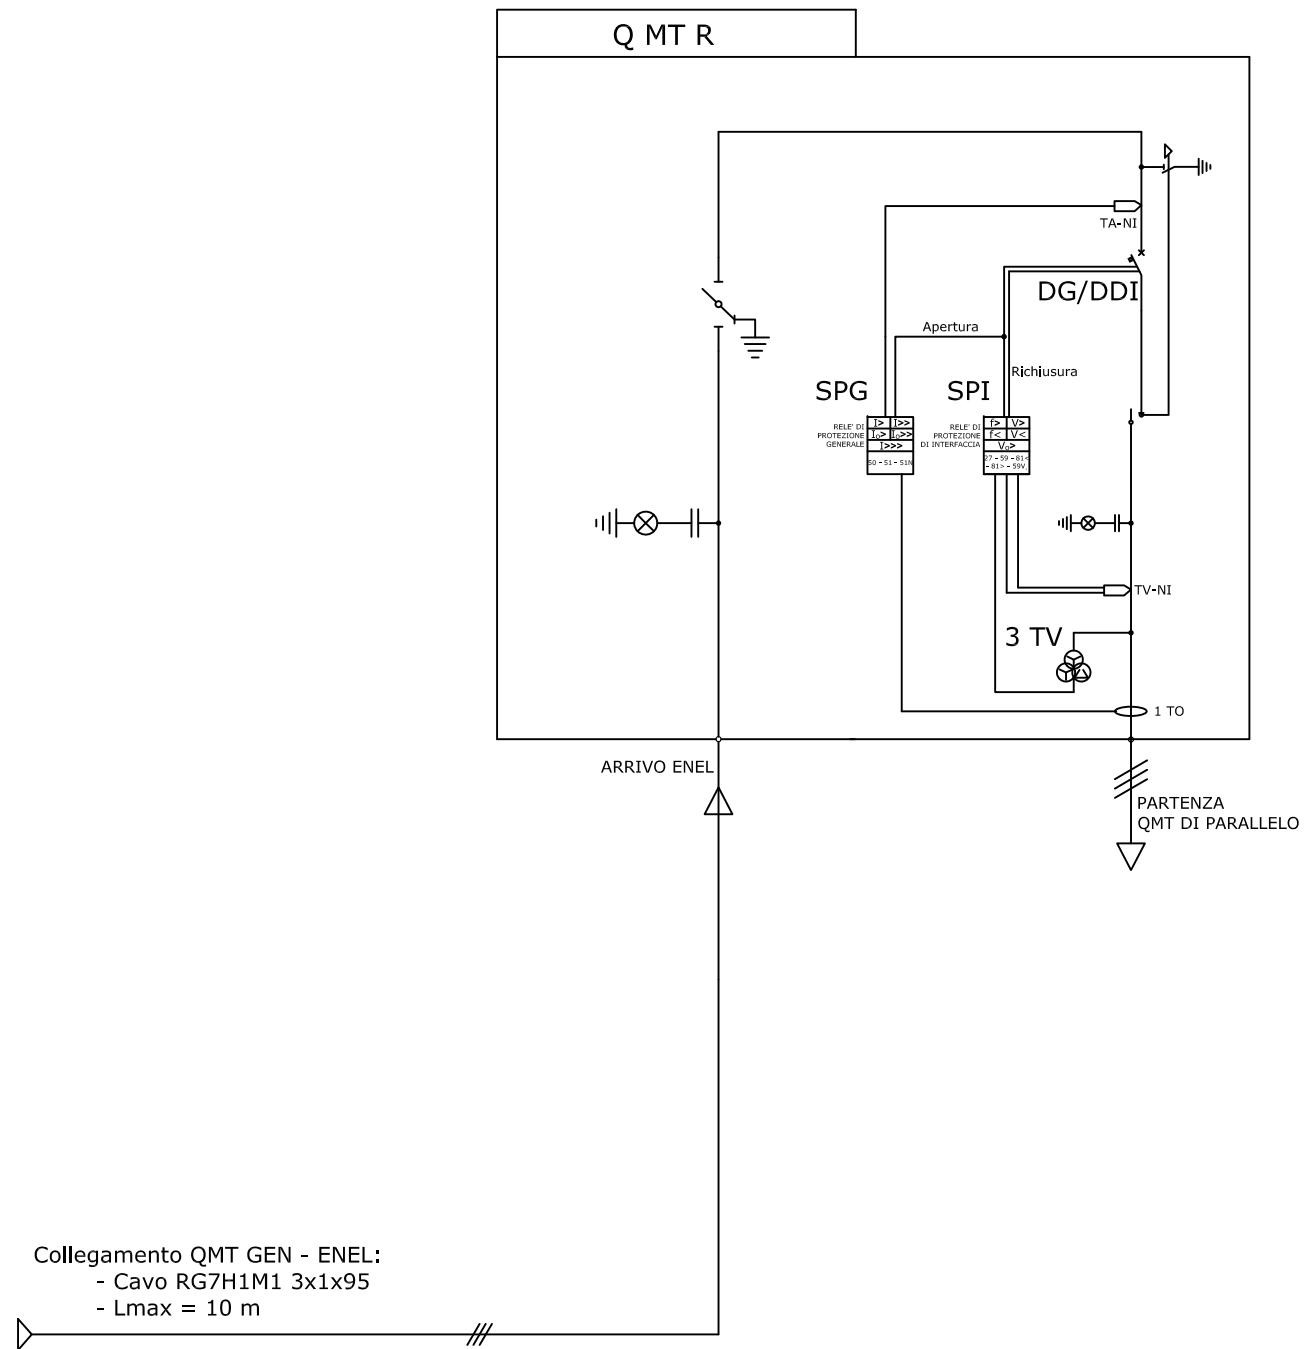

CLIENTE : ECONERGY S.R.L.

QUADRO : Connessione e QMTR

COMMESSA:

FOGLIO :



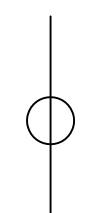
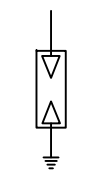
2

SEGUE :

3

# LEGENDA SIMBOLI

	INTERRUTTORE DI MANOVRA SEZIONATORE
	SEZIONATORE DI MESSA A TERRA
	SIMBOLO DI TERRA GENERALE
	SEZIONATORE DI MESSA A TERRA
	FUSIBILE
	TRASFORMATORI AMPEROMETRICI OMPOLARI

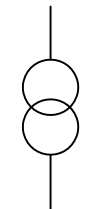	TRASFORMATORI VOLTMETRICI A SINGOLO SECONDARIO
	TRASFORMATORI VOLTMETRICI A DOPPIO SECONDARIO
	TRASFORMATORI AMPEROMETRICI DI FASE
	SCARICATORI MT



CLIENTE : ECONERGY S.R.L.

QUADRO : Connessione e QMTR

DIS. N° :

FOGLIO :

3

SEGUE :