




 
 

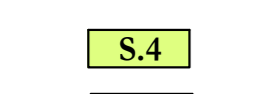
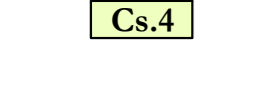
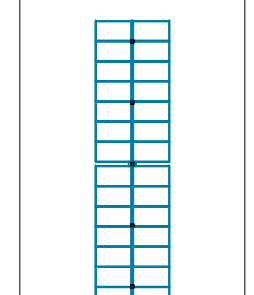
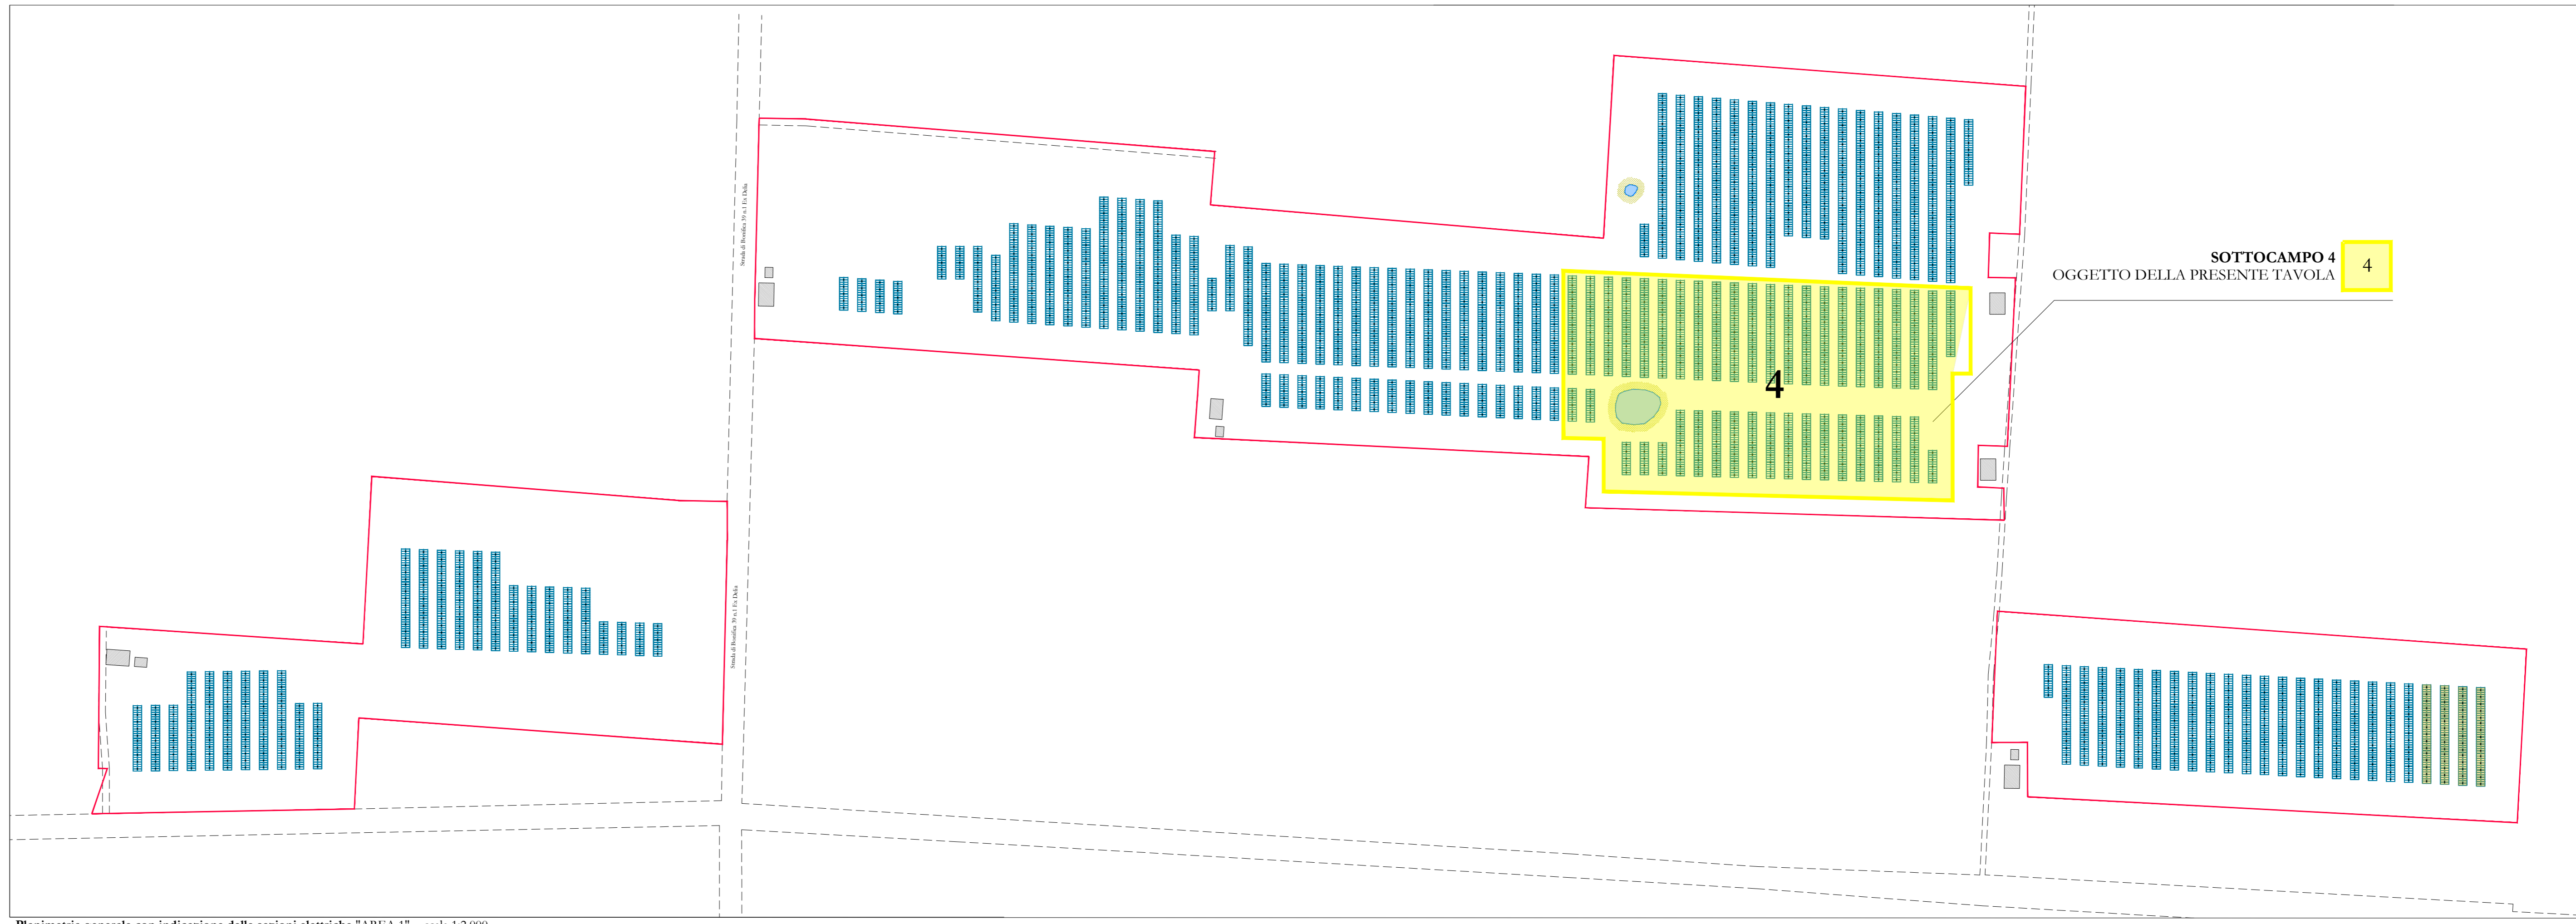


**LEGENDA**


-  Perimetro catastale
  -  Recinzione perimetrale
  -  Viabilità di accesso/interna al campo fotovoltaico da realizzare in misto granulometrico costipato
  -  Viabilità interna al campo fotovoltaico
  -  Viabilità esterna al campo fotovoltaico
  -  Cancello di accesso
  -  Fabbricati esistenti
  -  Dispensore di terra orizzontale corda nuda di rame sezione 35 mmq
  -  Cabina trasformazione sottocampo 4 (AREA 1)
  -  Cabina di servizio sottocampo 4 (AREA 1)
  -  Modulo Tracker con 28 pannelli fotovoltaici Tipo Aretech solar o similare
- AREA 1**  
Sottocampo 4: n° 99 Tracker da 28 moduli  
Totale: n°2.772 moduli FV
- Pannelli fotovoltaici tipo Trina Solar modello VERTEX da 670 watt o SIMILARI
- POTENZA NOMINALE SOTTOCAMPO 4: 1.857,40 kWp**




Planimetria generale con indicazione delle sezioni elettriche "AREA 1" - scala 1:2.000

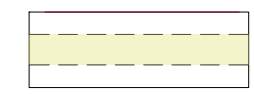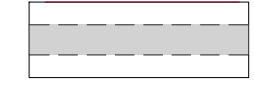

Pianta cabina di trasformazione e di servizio "sottocampo 4" con indicazione impianto di terra - scala 1:500 Particolare "A"

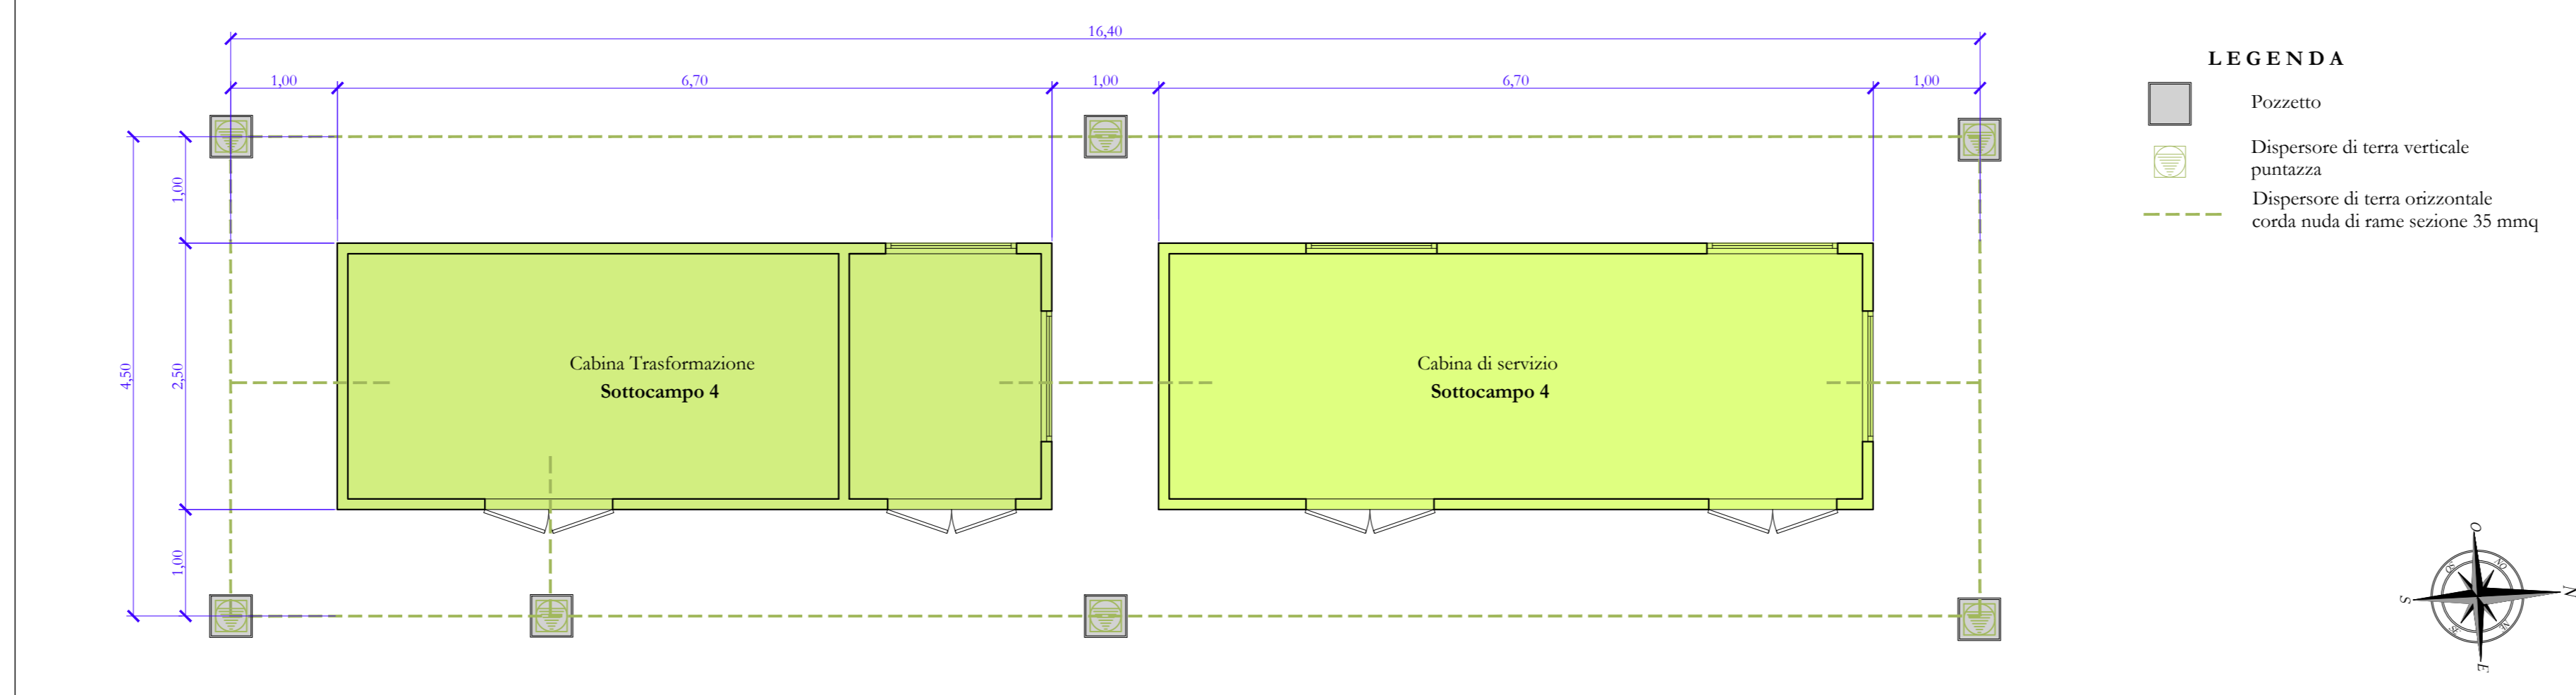

Planimetria impianto di terra, Sottocampo 4 "AREA 1" - scala 1:500

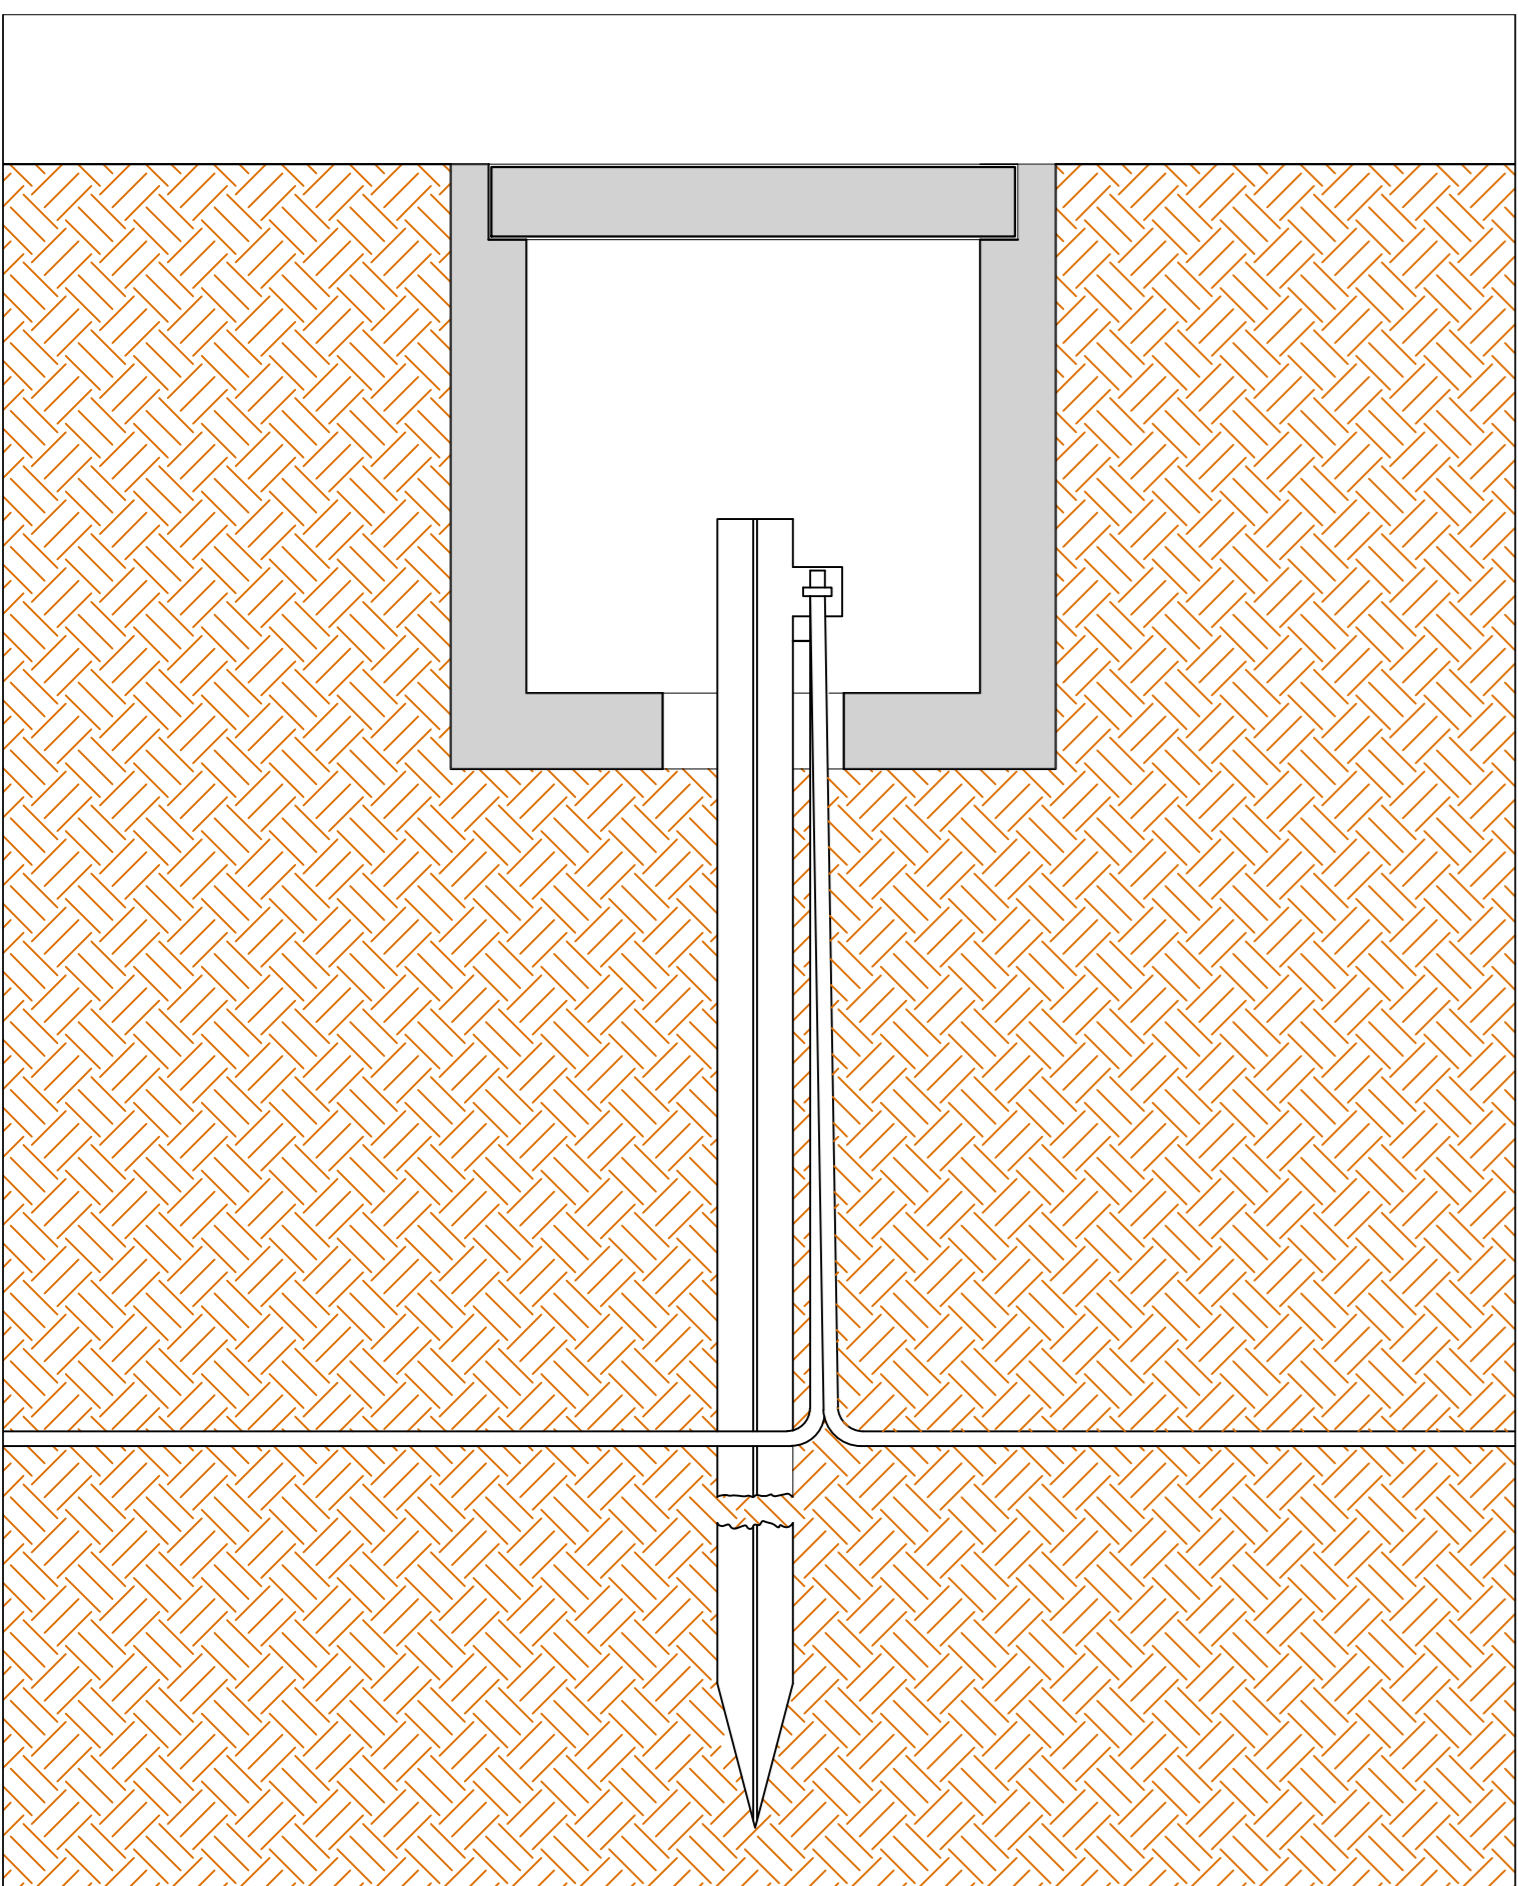

Particolare dispensore di terra - scala 1:5

**REN ELECTRON** **CSO** **ENEC** **COMUNE DI MAZARA DEL VALLO (TP)**  
cda DAGALAFONDA

**PROGETTO PER LA REALIZZAZIONE DI UN IMPIANTO AGRIVOLTAICO DA 10.862,04 kWp (POTENZA IN IMMISSIONE PARI A 9.600,00 kWp) PER LA PRODUZIONE DI ENERGIA ELETTRICA E OPERE CONNESSE DENOMINATO "DAGALAFONDA\_MAZARA"**

Comune di Mazara del Vallo  
Foglio di mappa n° 132 - particelle n° 73-75-227-278-304-305-306-384-386-388 (impianto di produzione)  
Foglio di mappa n° 109 - particelle n° 342-343-344

COMMITTENTE: **ECOSOUND I S.R.L.**  
via Alessandro Manzoni, 30  
20121 - Milano (MI)  
Codice fiscale: 10902370963  
Amministratore unico: Sig. Shapira Yoav

Codice di rintracciabilità e Distribuzione n° T0737688

REV.	DATA	ESEGUITO	VERIFICATO	APPROVATO	
00	22/07/2022	Lato/Massaro	Sarcone	Alfari	

PROGETTO: **Layout impianto di terra (Area 1 - Sottocampo 4)**

STAFF TECNICO DI PROGETTAZIONE:  
Arch. Claudio Sarcone  
Arch. Carlo Lato  
Geom. Enzo Massaro  
Dott. Agr. Federico Manservigi  
Ing. Corrado Padalino  
Ing. Antonio Vaidè

AMMINISTRATORE:  
ECOSOUND I S.R.L.  
Sig. SHAPIRA YOAV

PROGETTISTA (opere elettriche):  
ING. CLAUDIO SARCONE  
ING. CARLO LATO  
ING. ENZO MASSARO  
ING. FEDERICO MANSERVIGI  
ING. CORRADO PADALINO  
ING. ANTONIO VAIDÈ

PROGETTISTA (opere edili):  
ING. CLAUDIO SARCONE  
ING. CARLO LATO  
ING. ENZO MASSARO  
ING. FEDERICO MANSERVIGI  
ING. CORRADO PADALINO  
ING. ANTONIO VAIDÈ

