


Comune di Mazara del Vallo  
 Foglio di mappa n° 132 - particelle n° 73-75-227-278-304-305-306-384-386-388 (impianto di produzione)  
 Foglio di mappa n° 109 - particelle n° 342-343-344

<b>COMMITTENTE:</b> ECOSOUND 1 S.R.L. via Alessandro Manzoni, 30 20121 - Milano (MI) Codice fiscale: 10902370963 Amministratore unico: Sig. Shapira Yoav		Codice di rintracciabilità e-Distribuzione n° T0737688			
REV.	DATA	ESEGUITO	VERIFICATO	APPROVATO	
00	22/07/2022	Valido	Pubbl. in	Allen	
Schema unifilare utente (Area 1 - Sottocampo 5)				A. RELAZIONI E TABELLARI B. INSQUADRAMENTO TERRITORIALE C. ELABORAZIONE IMPIANTO DI RETE <b>D. ELABORATI IMPIANTO UTENTE</b> E. DOCUMENTAZIONE	
<b>Staff tecnico di progettazione:</b> Arch. Claudio Sarcone Arch. Carlo Lupo Geom. Enzo Marone Dott. Agr. Federico Maresca Ing. Cosimo Padalino Ing. Antonio Vascò		<b>AMMINISTRATORE:</b> ECOSOUND 1 S.R.L. Sig. SHAPIRA YOAV		<b>PROGETTISTA (firma elettronica):</b> arch. Claudio Sarcone TIMPAZZI S.P.A.	

# SCHEMA UNIFILARE CABINA S5

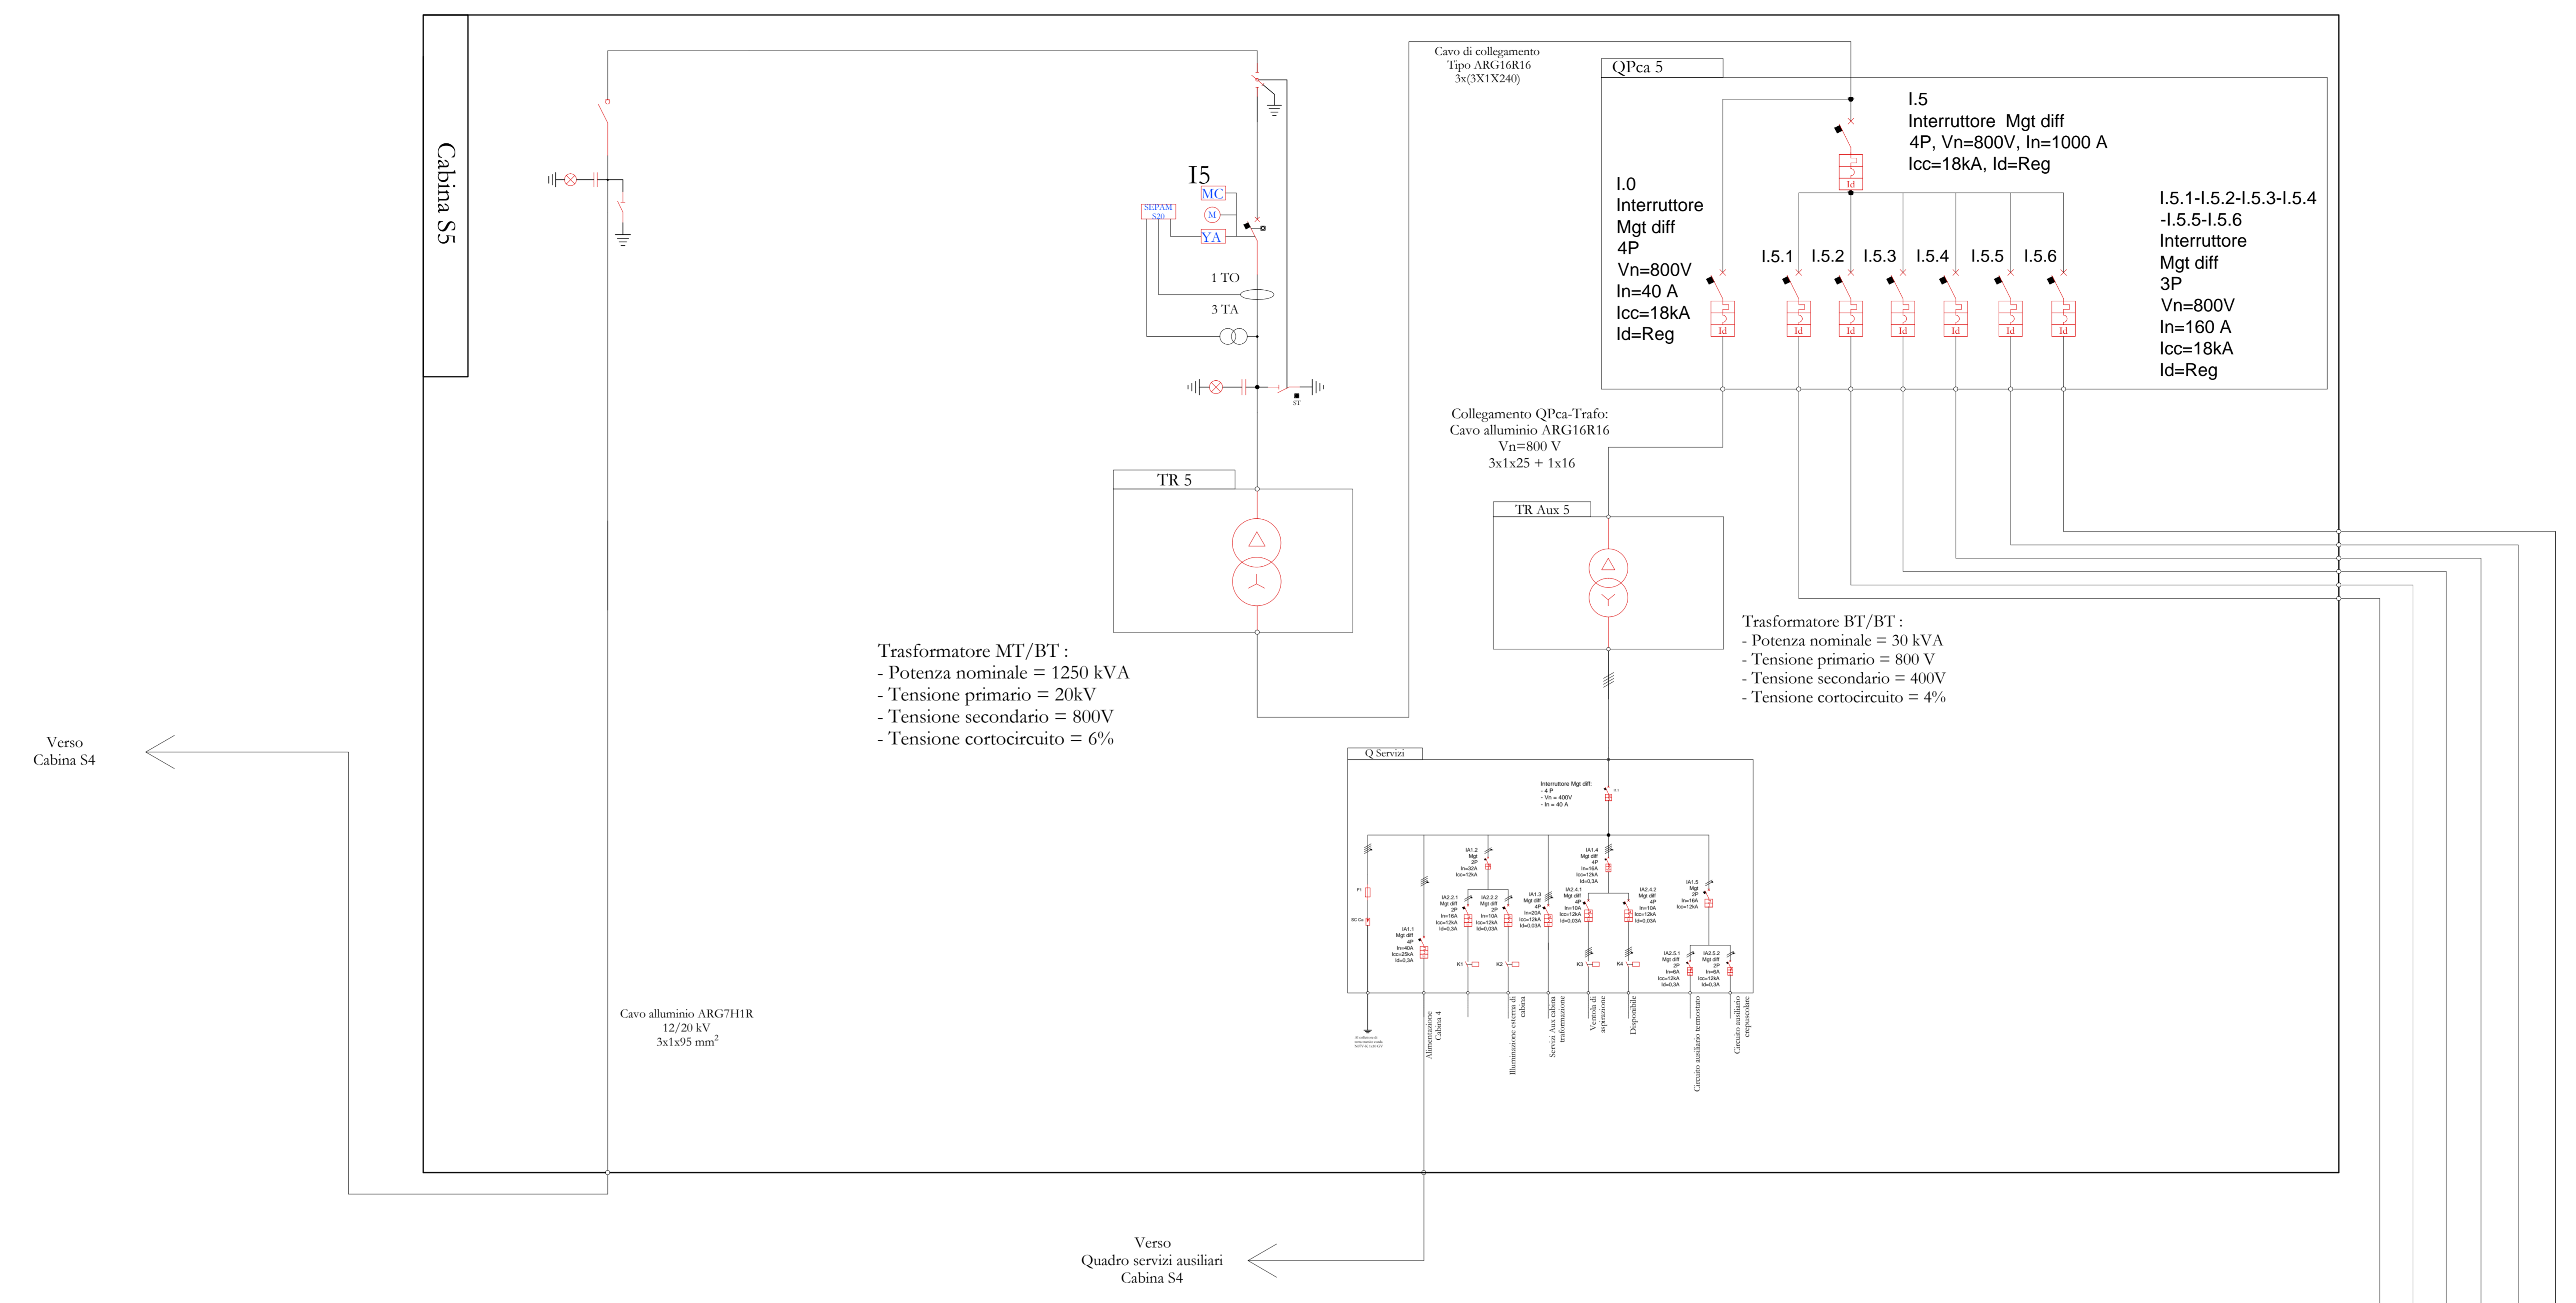

## ASSETTI DI ESERCIZIO:

- L'impianto funzionerà normalmente in parallelo alla rete del Distributore.
- In caso di apertura del Dispositivo Generale DG o di uno scostamento dei livelli di tensione e frequenza al di fuori del massimo previsto dalle Norme CEI e Norme DK vigenti, l'impianto non funzionerà in isola ma provocherà lo spegnimento dell'inverter.
- L'apertura di uno dei Dispositivi di Generatore DGEN comporterà l'isolamento e il conseguente spegnimento dell'inverter associato.

## LEGENDA

