

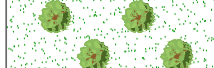



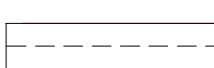


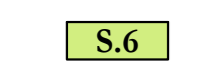
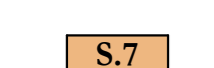
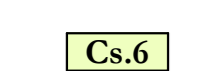
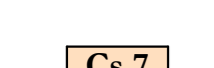
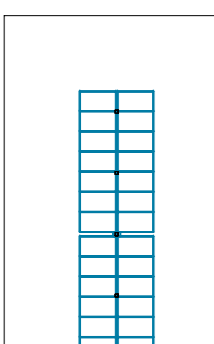
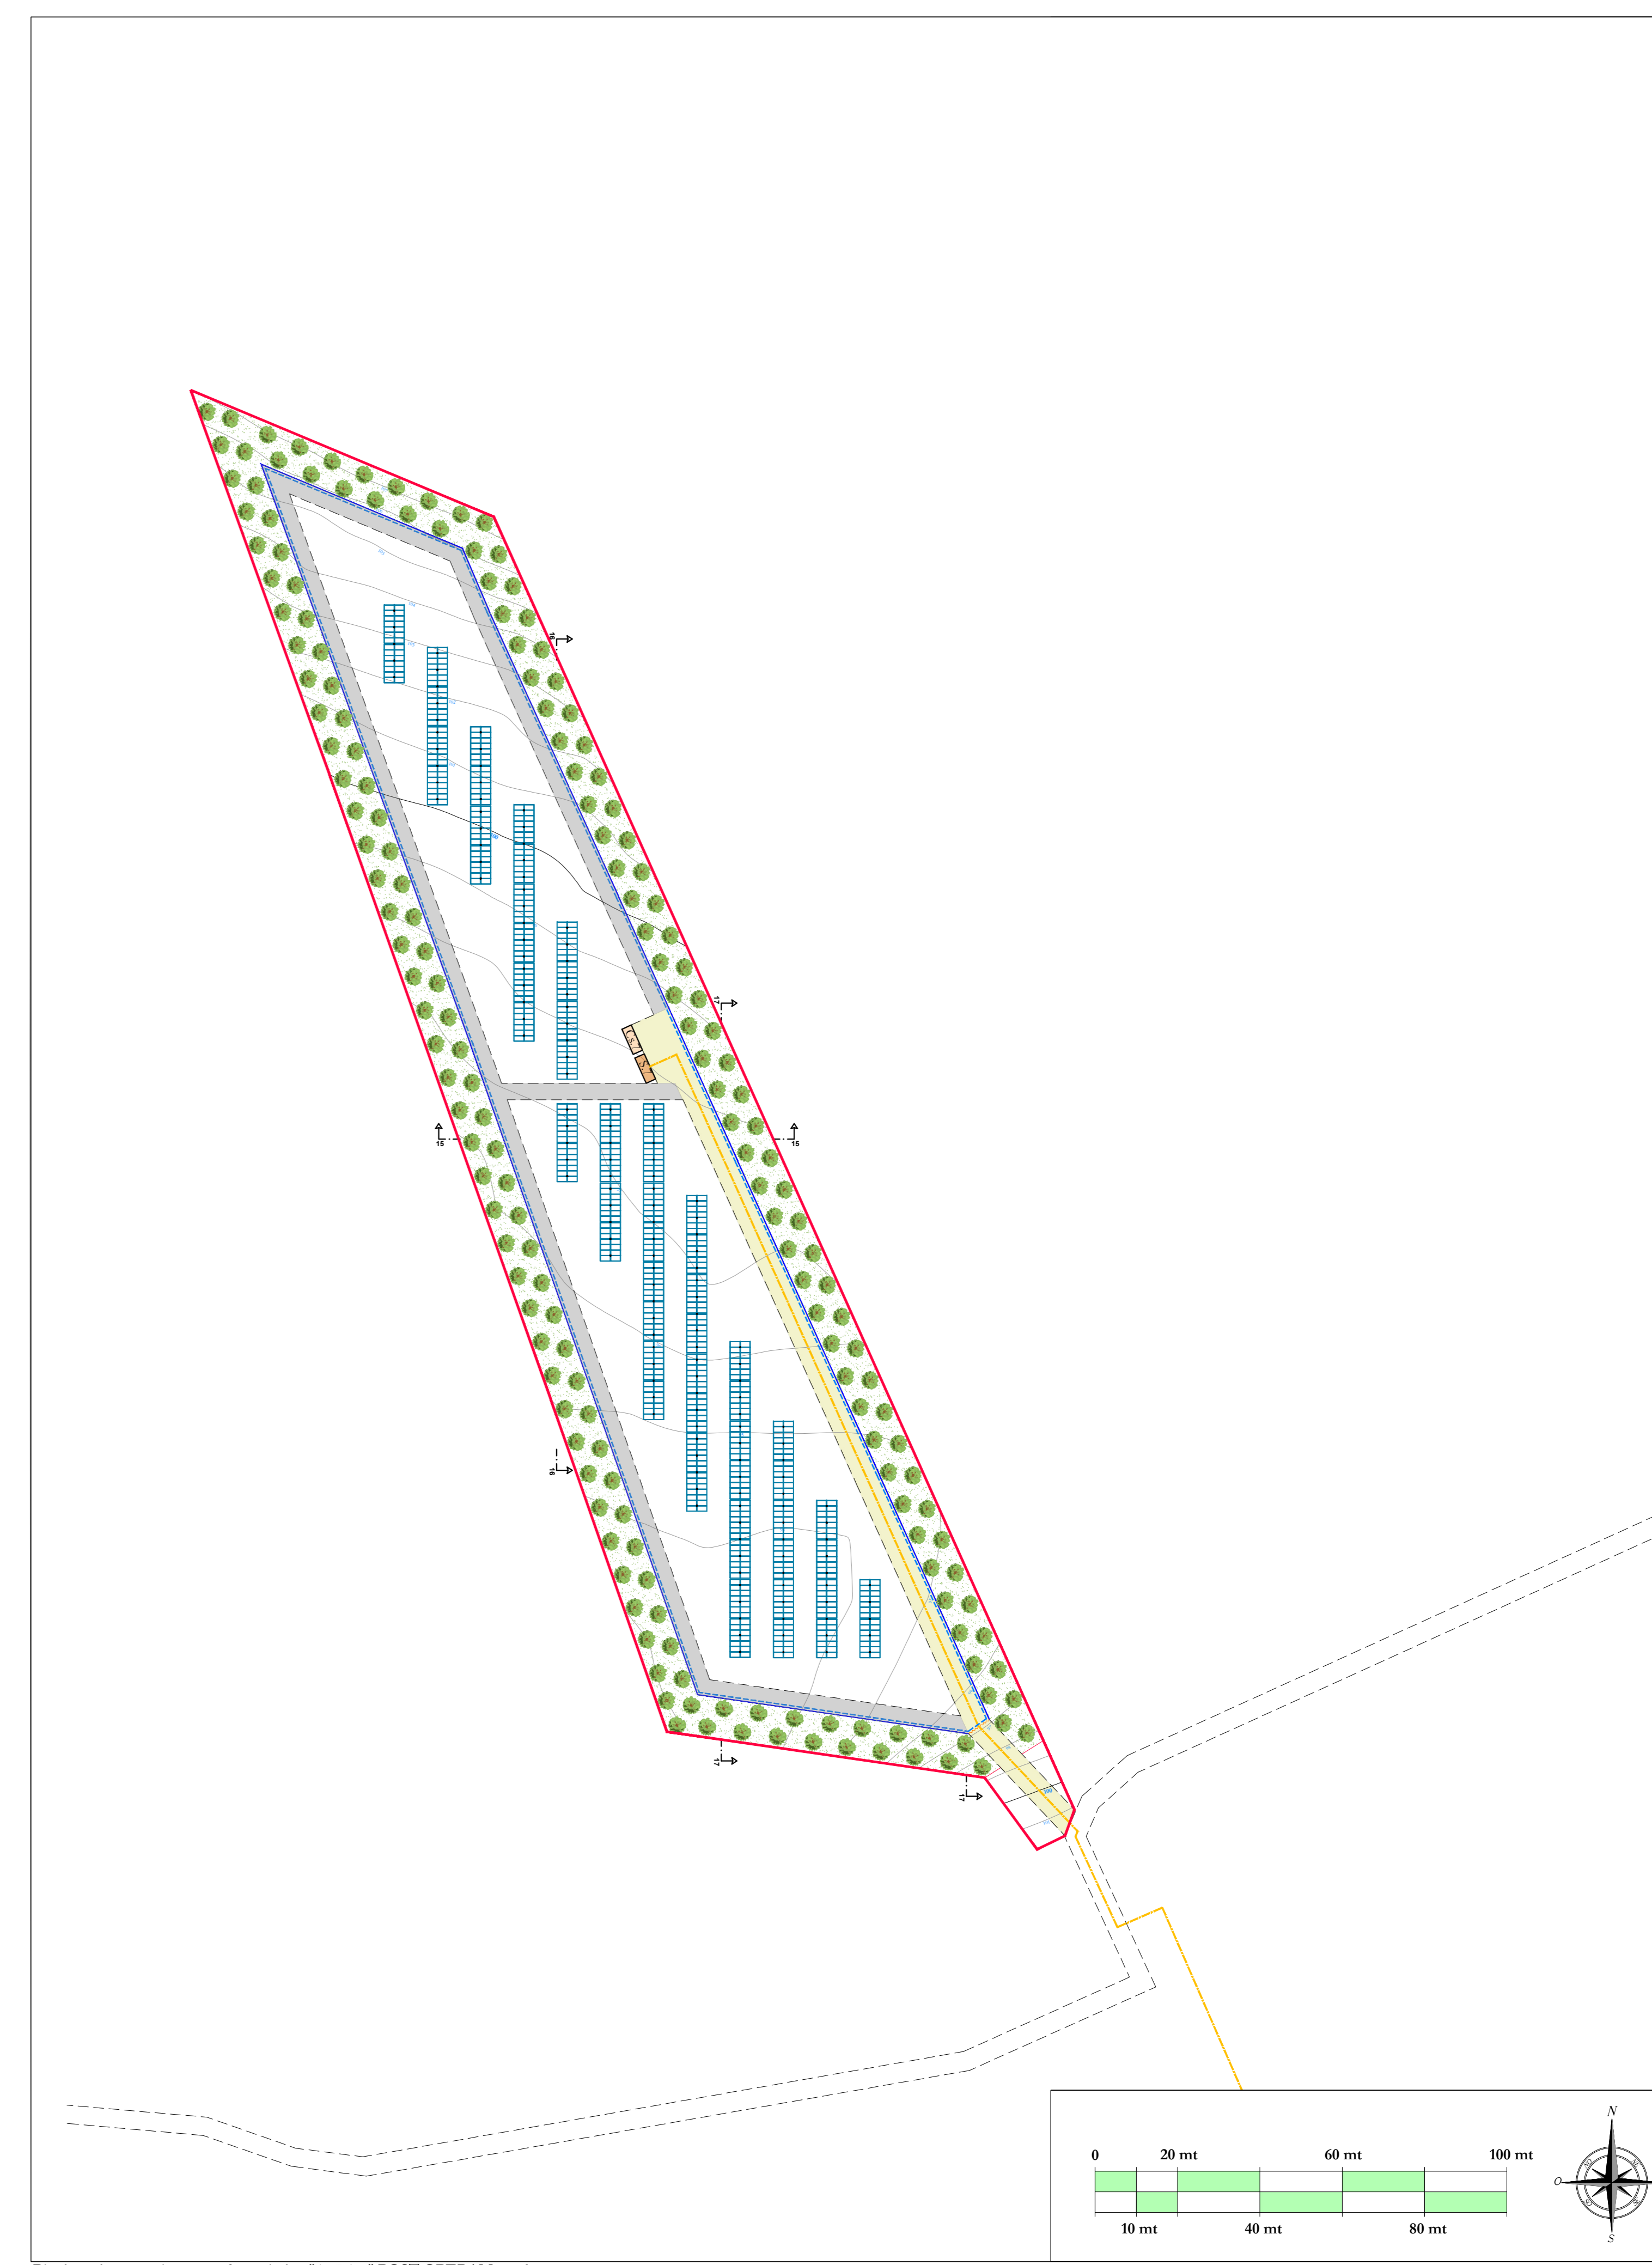
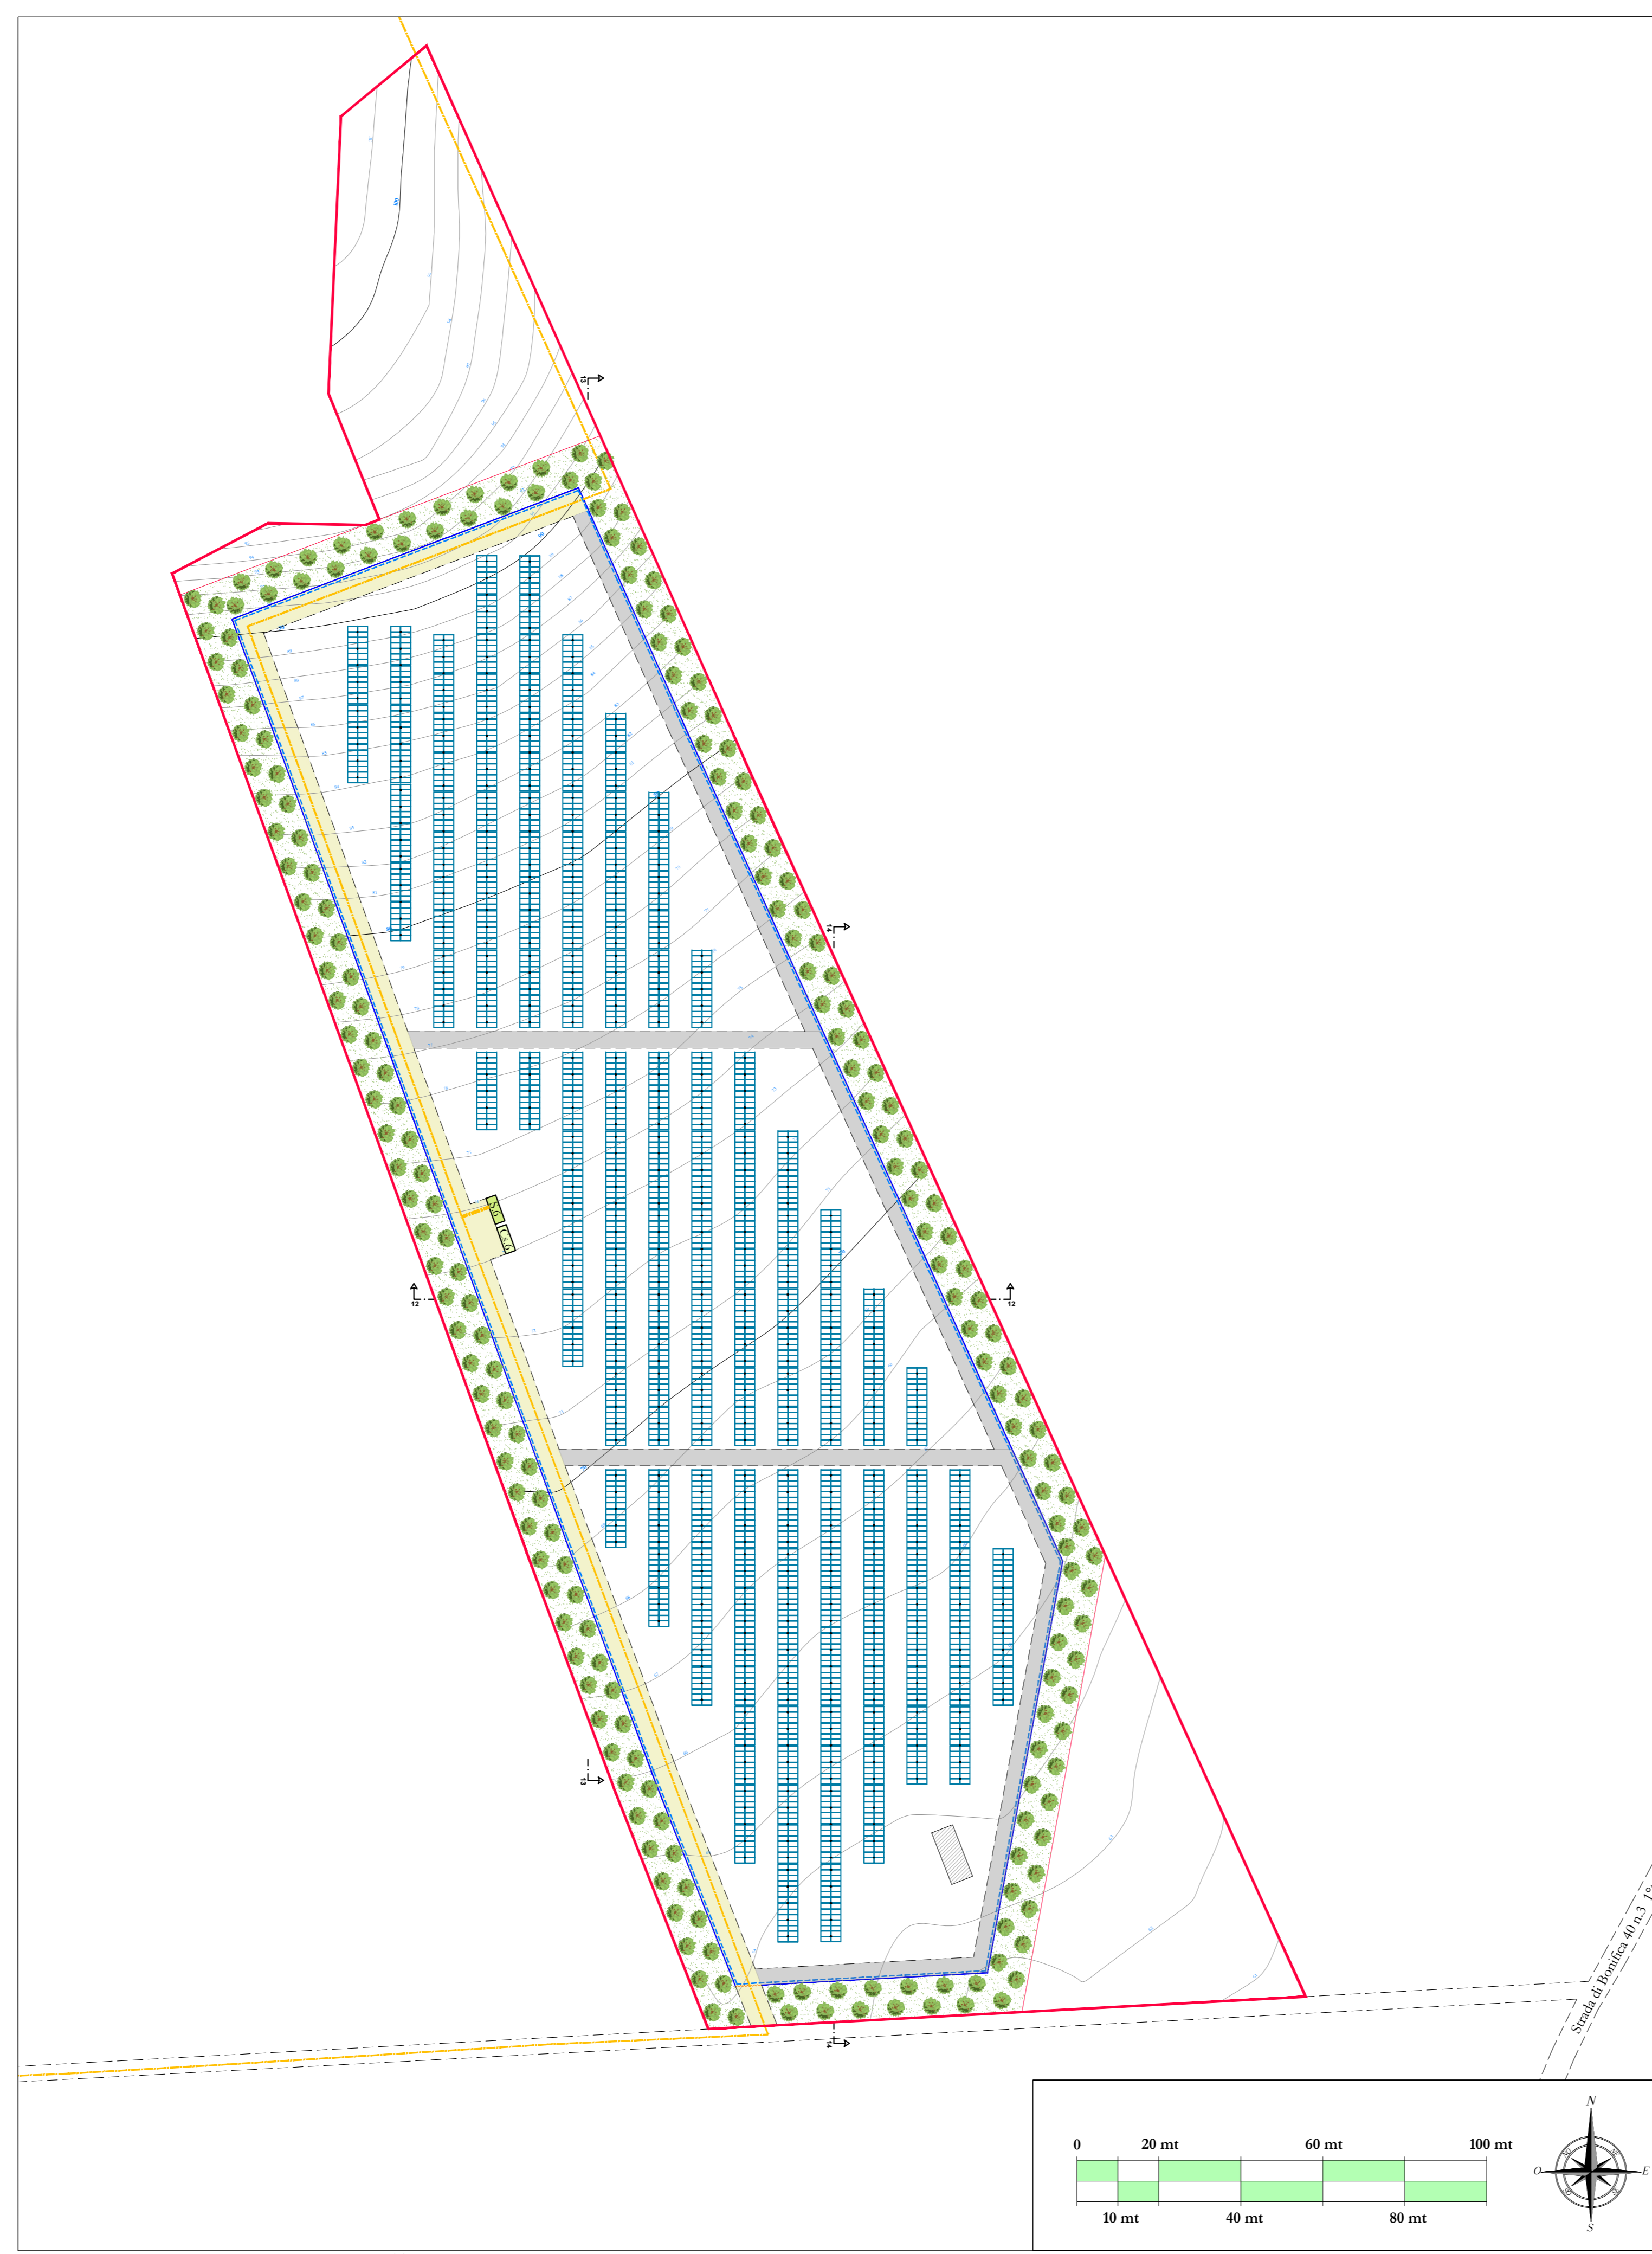
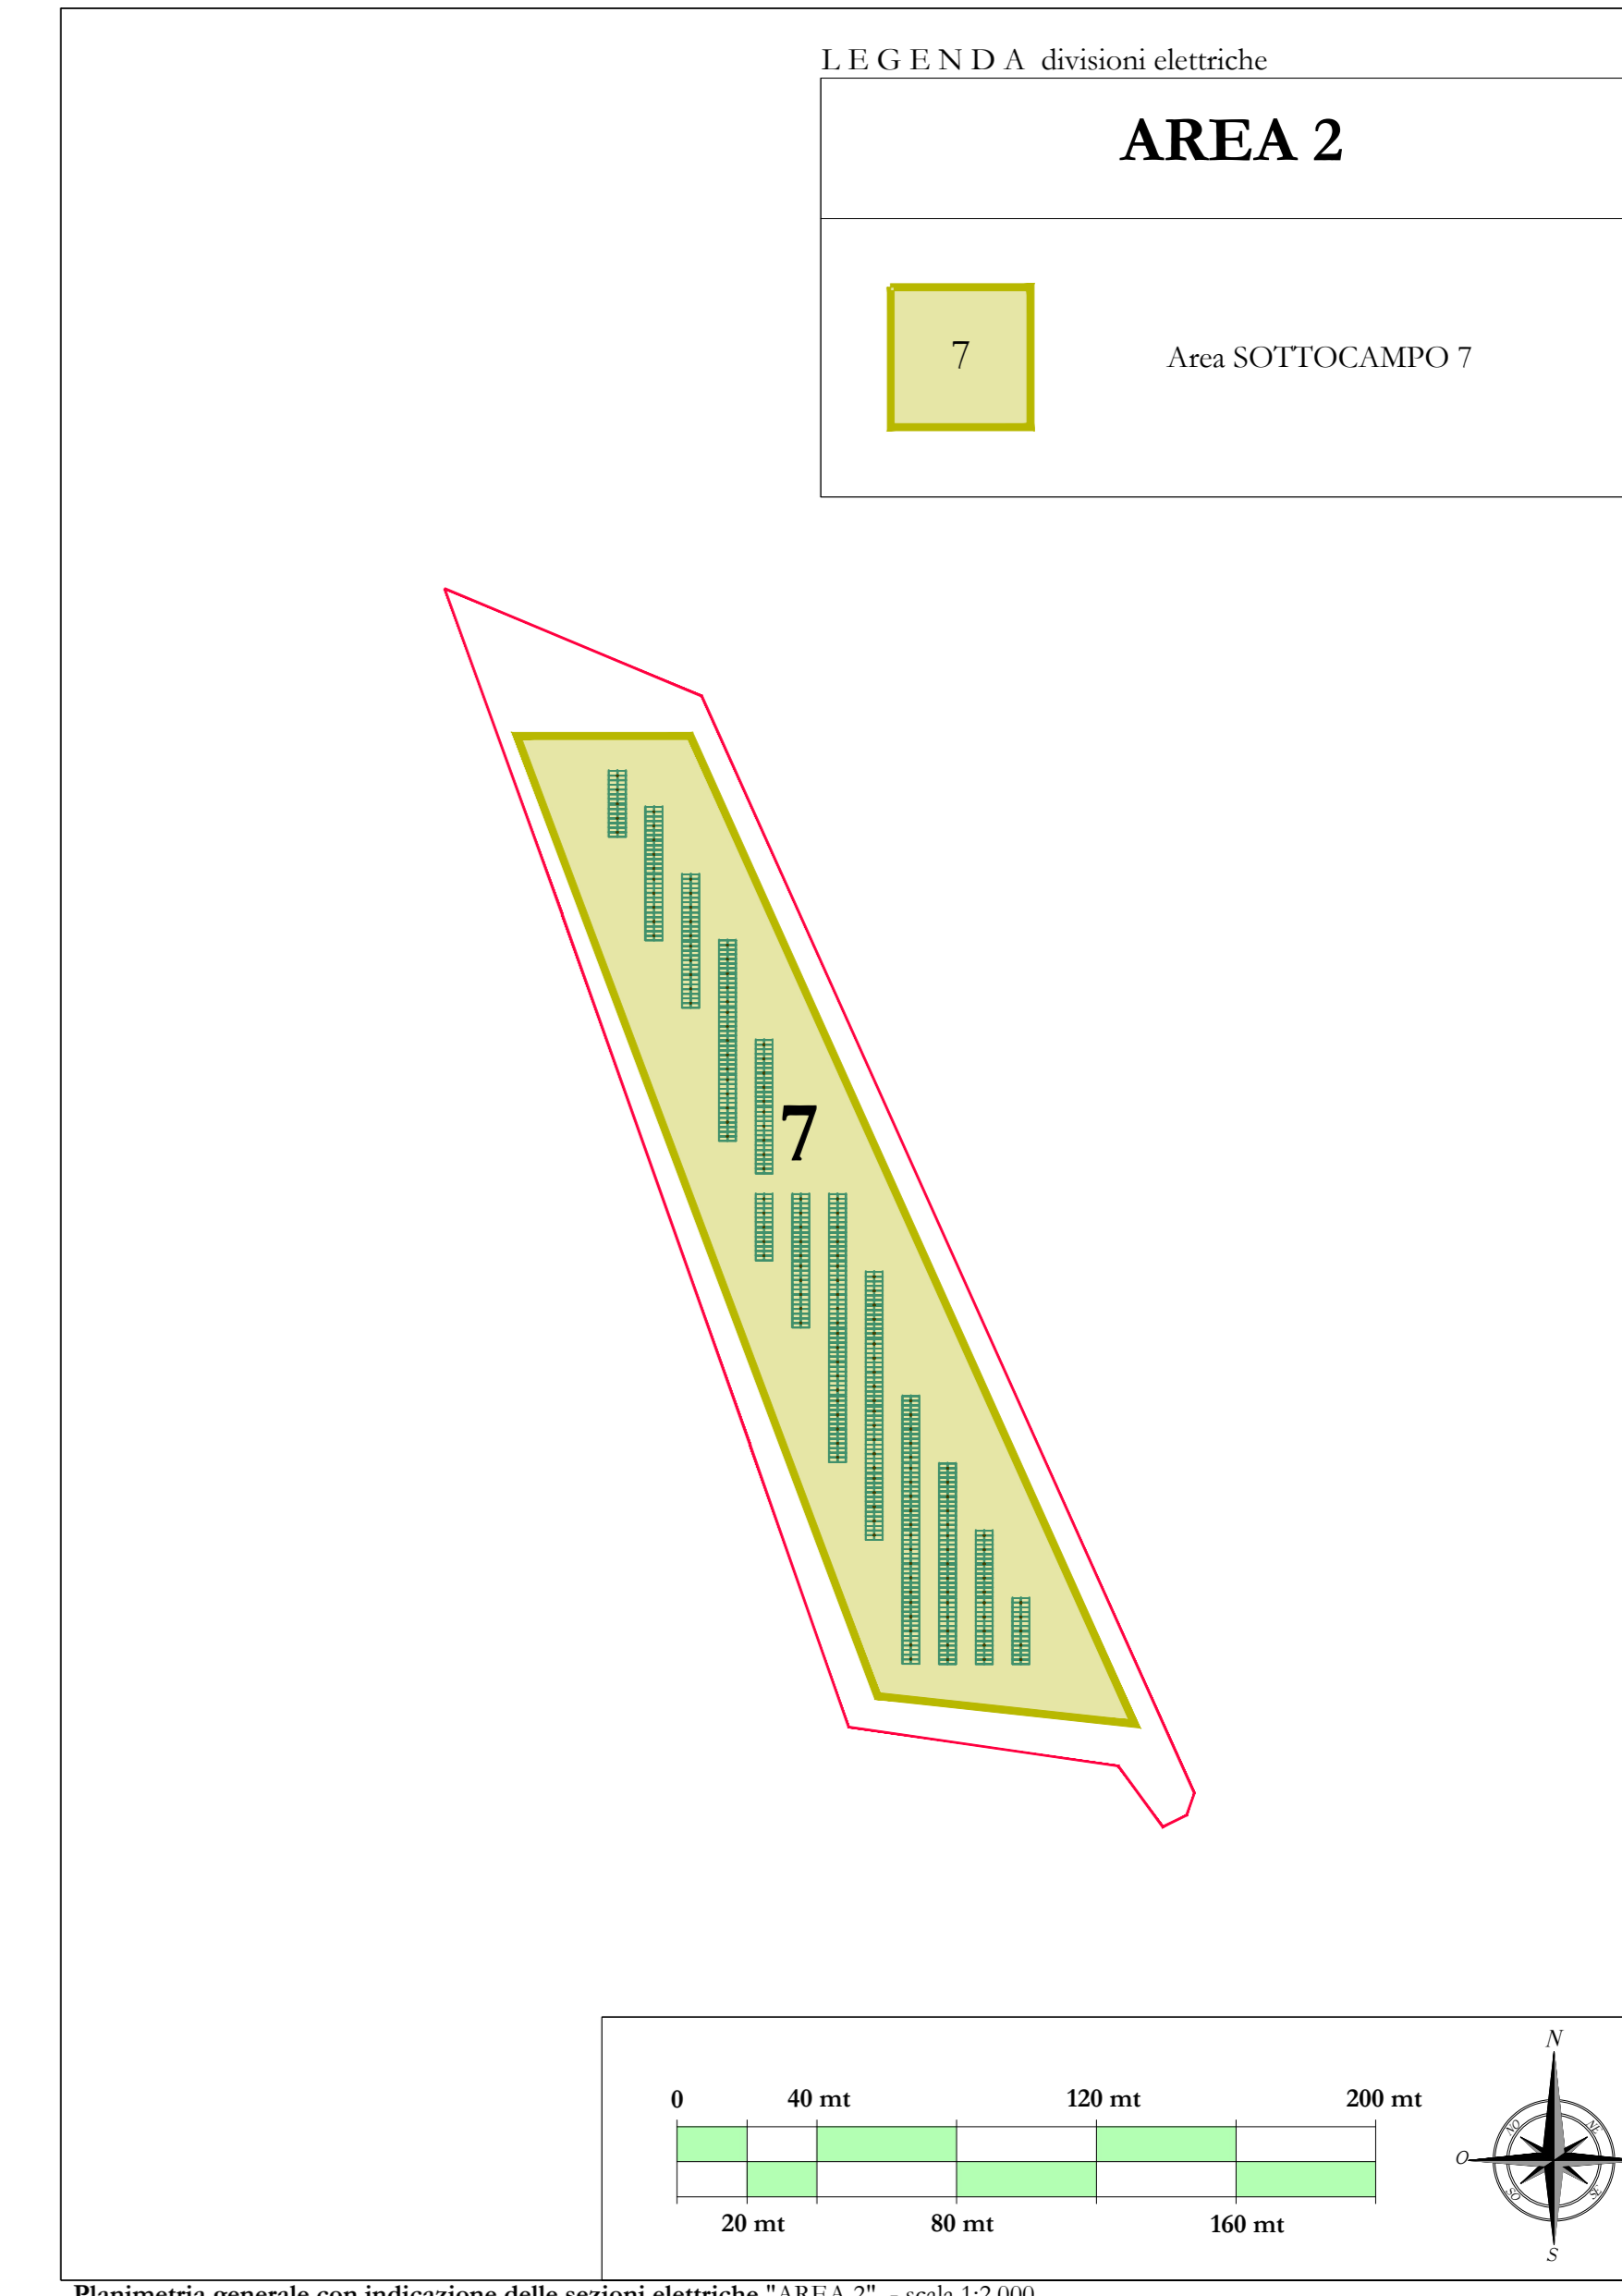
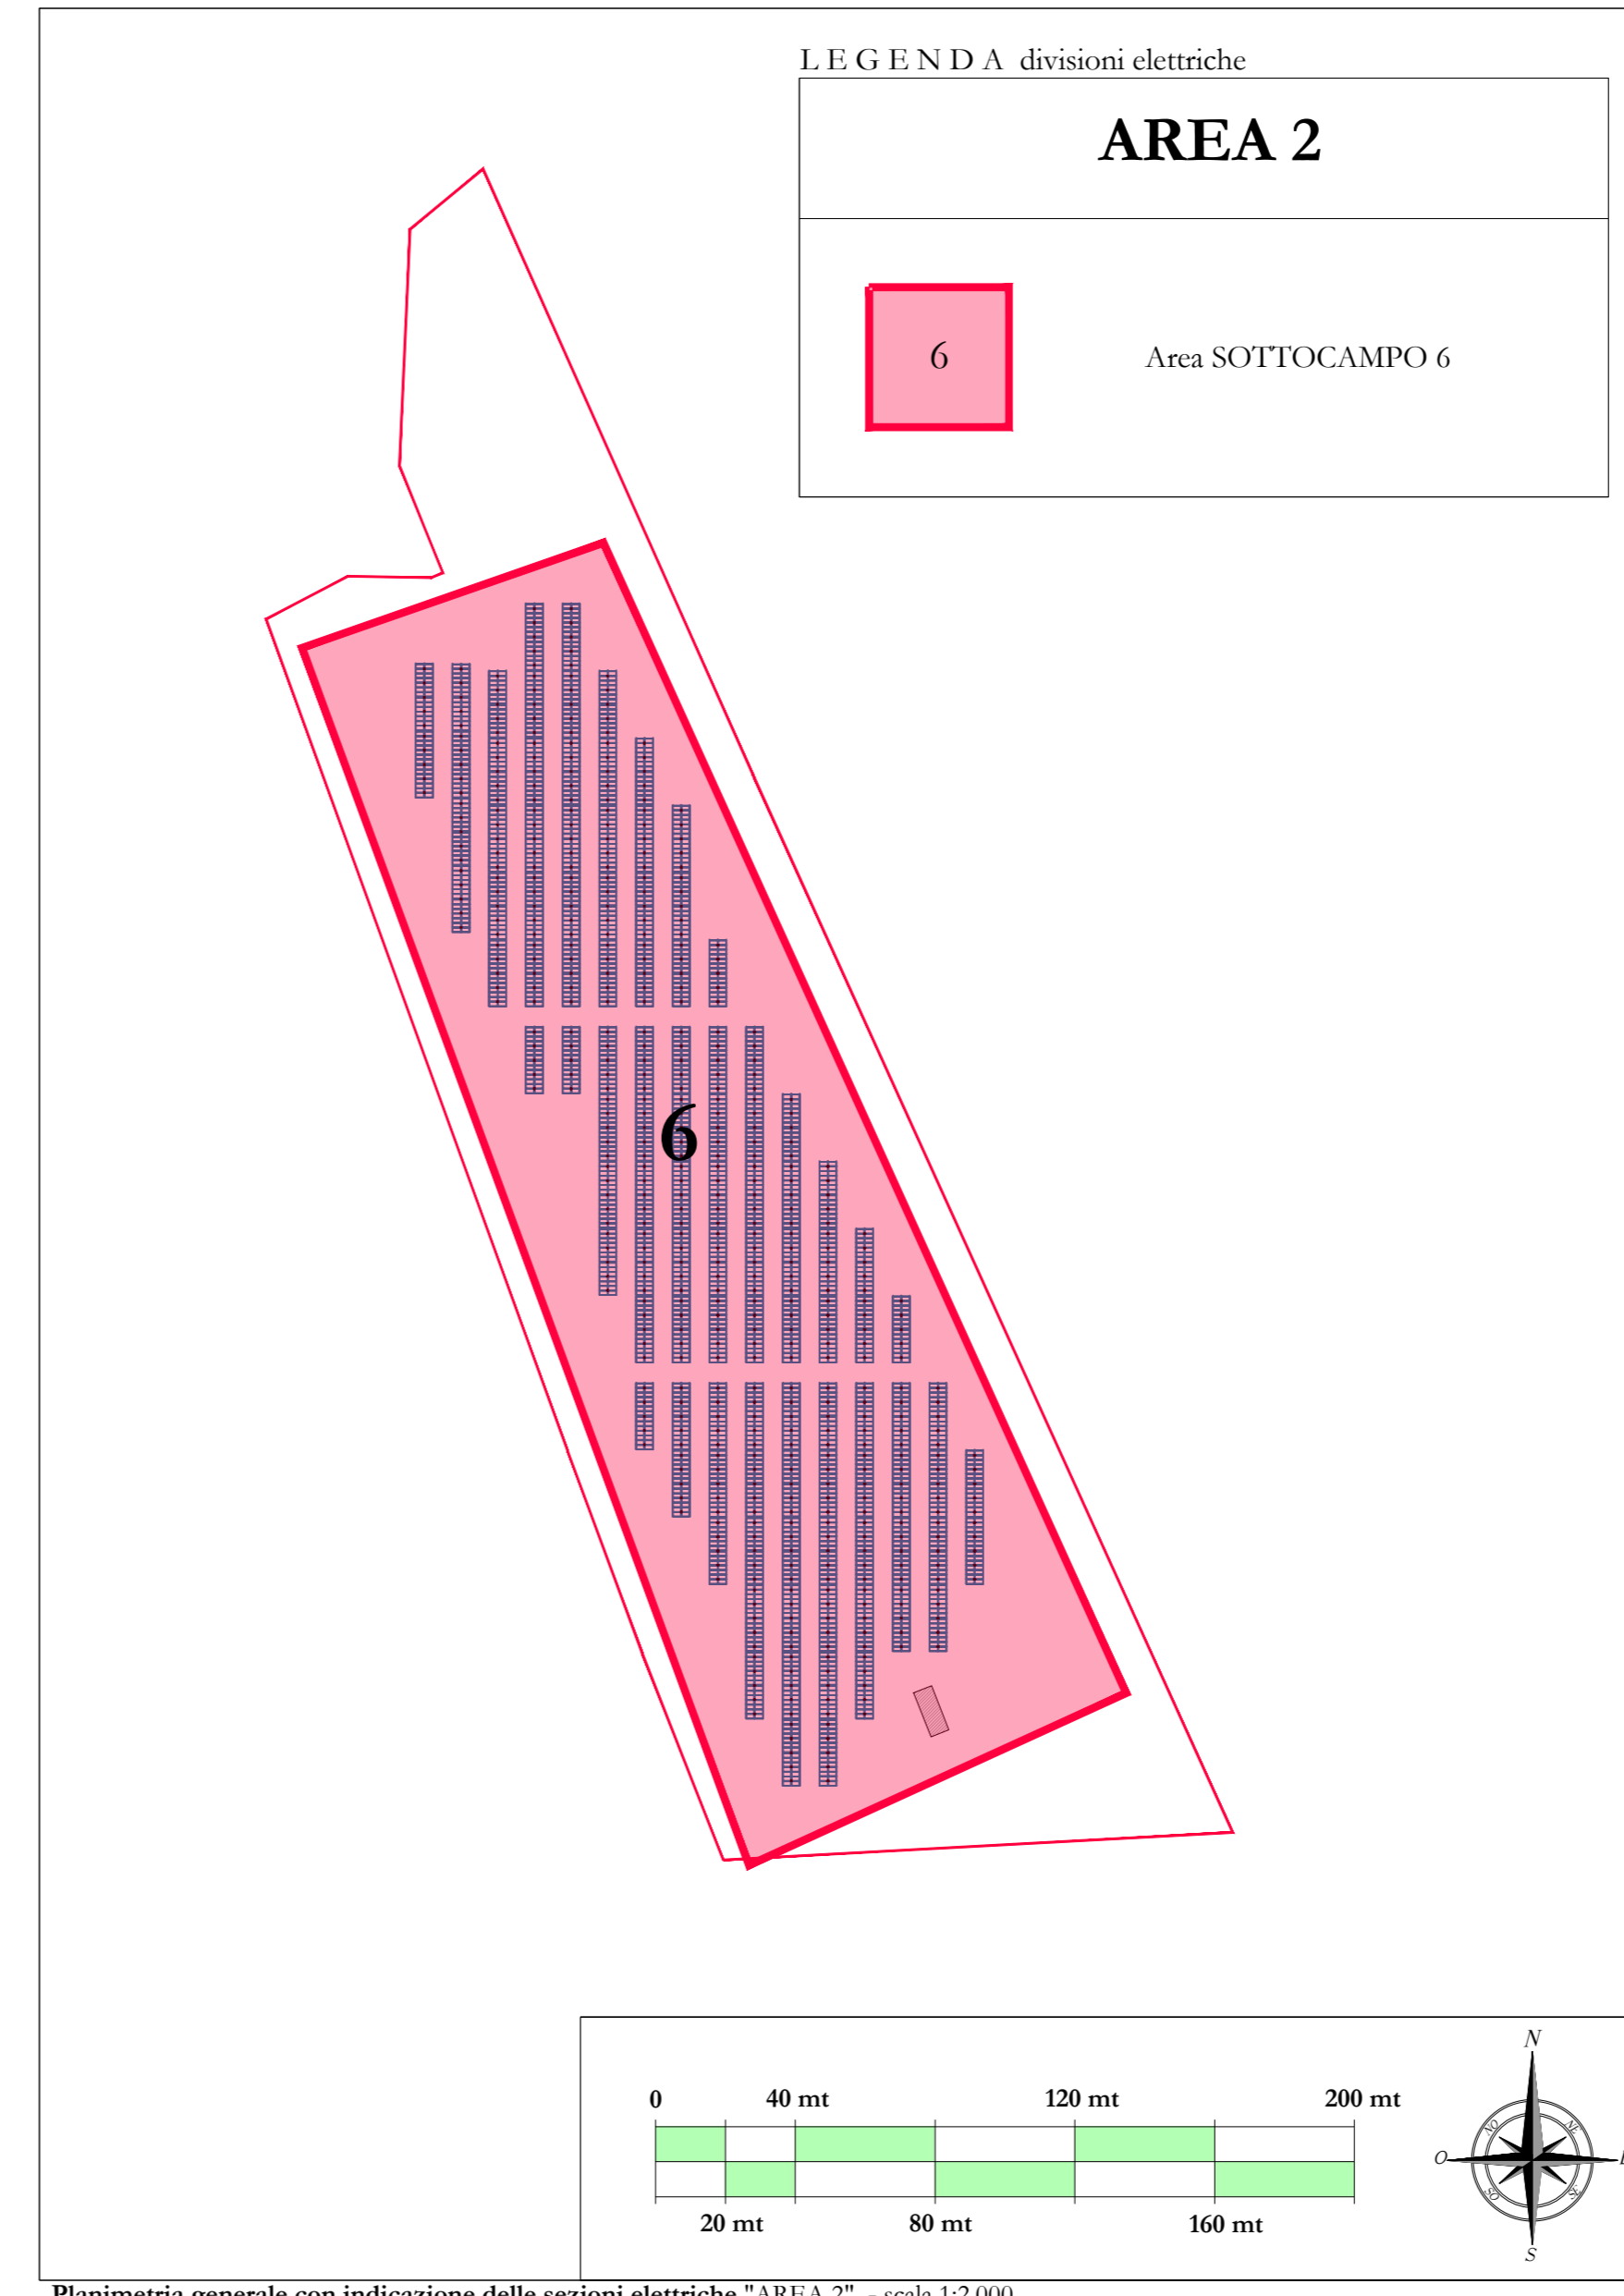
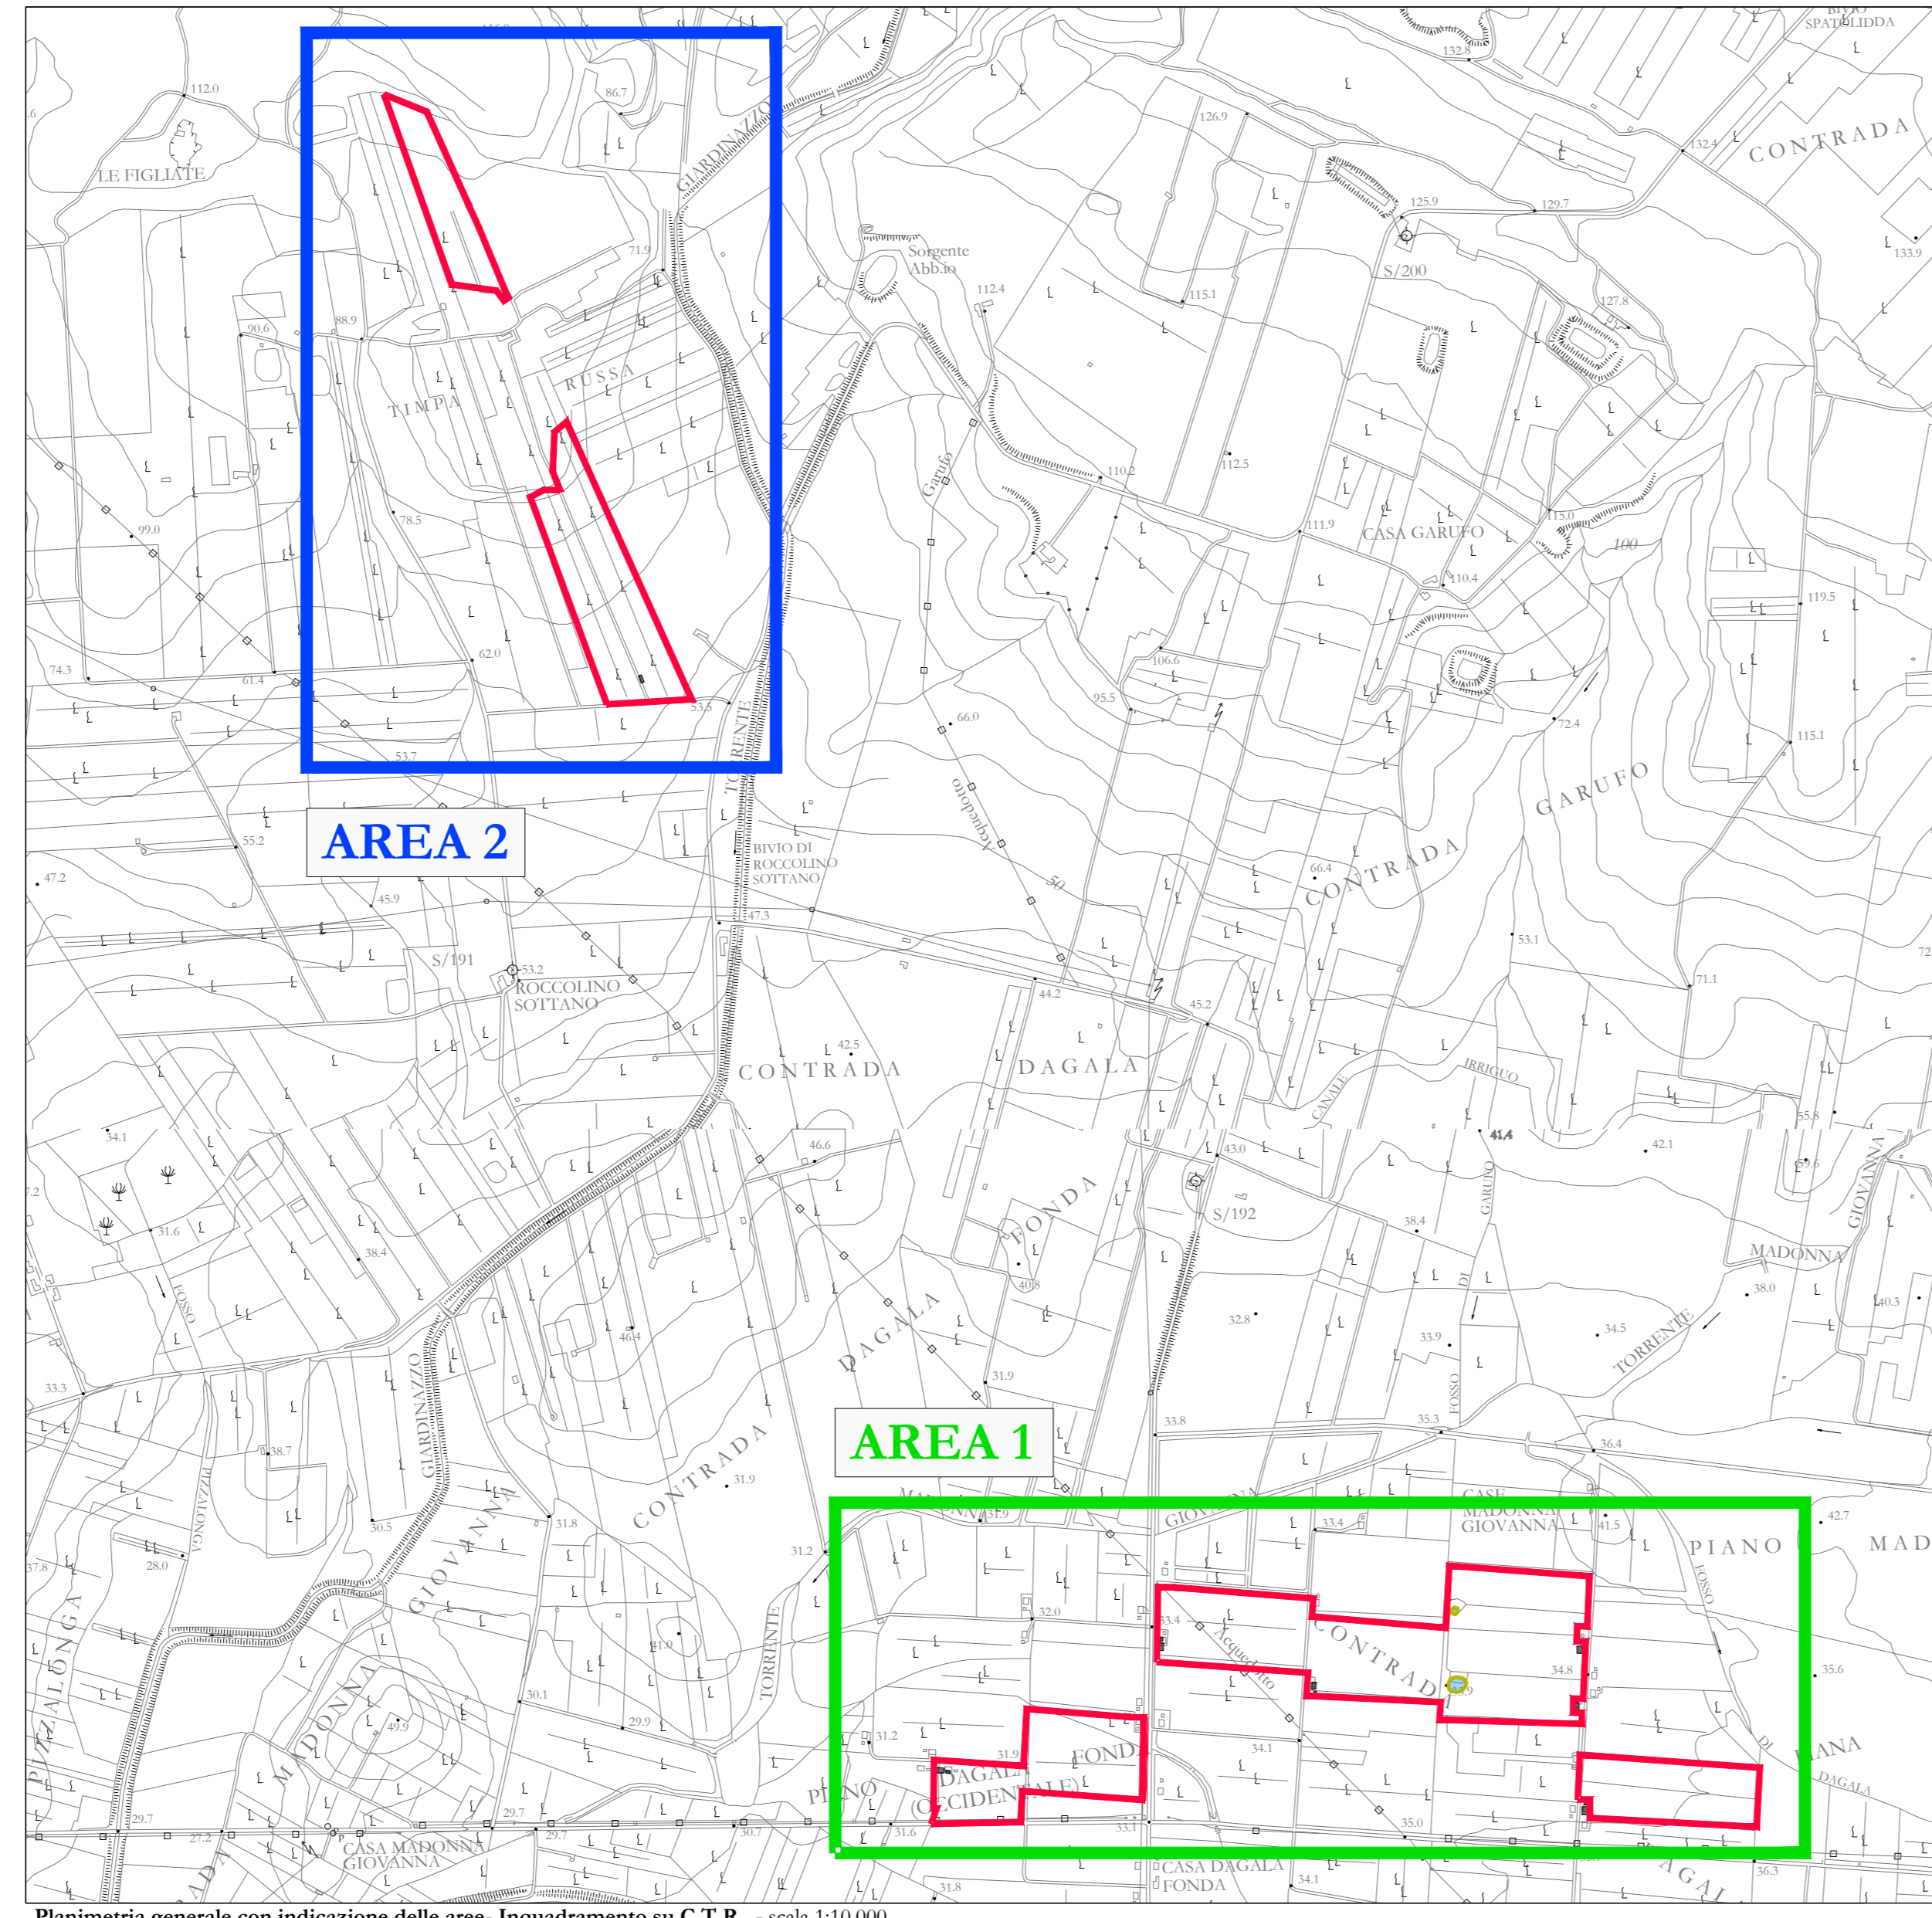


LEGENDA

-  Perimetro catastale
 -  Recinzione perimetrale
 -  Fascia arborea di mitigazione
Uliveto perimetrale con larghezza pari a 10 metri
 -  Curve di livello equidistanza = 1 mt
 -  Viabilità di accesso/interna al campo fotovoltaico
da realizzare in misto granulometrico compatto
 -  Viabilità interna al campo fotovoltaico
 -  Viabilità esterna al campo fotovoltaico
 -  Fabbricati esistenti
 -  Nuova linea MT interrata (UTENTE)
 -  S.6 Cabina trasformazione sottocampo 6 (AREA 2)
 -  S.7 Cabina trasformazione sottocampo 7 (AREA 2)
 -  Cs.6 Cabina di servizio sottocampo 6 (AREA 2)
 -  Cs.7 Cabina di servizio sottocampo 7 (AREA 2)
 -  Modulo Tracker con 28 pannelli fotovoltaici
Tipo Archetec solar o similare
- AREA 2**
Sottocampo 6: n° 110 Tracker da 28 moduli
Sottocampo 7: n° 31 Tracker da 28 moduli
Totale: n° 141 Tracker da 28 moduli
- Pannelli fotovoltaici tipo Trina Solar
modello VERTX da 670 watt o SIMILARI
- AREA 2**
Sottocampo 6: n° 3.080 moduli FV
Sottocampo 7: n° 868 moduli FV
Totale: n° 3.948 moduli FV
- POTENZA NOMINALE AREA 2**
Sottocampo 6: n° 2.063,60 kWp
Sottocampo 7: n° 581,56 kWp
Totale: n° 2.645,16 kWp
- POTENZA NOMINALE COMPLESSIVA**
AREA 1 + AREA 2: 10.862,04 kWp



REN ELECTRON **CSQ** **ENERGIE** **COMUNE DI MAZARA DEL VALLO (TP)**
c.da DAGALAFONDA

PROGETTO PER LA REALIZZAZIONE DI UN IMPIANTO AGRIVOLTAICO DA 10.862,04 kWp
(POTENZA IN IMMISSIONE PARI A 9.600,00 kWp) PER LA PRODUZIONE DI ENERGIA
ELETTRICA E OPERE CONNESSE DENOMINATO "DAGALAFONDA_MAZARA"

Comune di Mazara del Vallo:
Foglio di mappa n° 132 - particelle n° 73-75-227-278-304-305-306-384-386-388 (impianto di produzione)
Foglio di mappa n° 109 - particelle n° 342-343-344

COMMITTENTE: **ECOSOUND I S.R.L.**
Via Alessandro Manzoni, 30
20121 - Milano (MI)
Codice fiscale: 10902370963
Amministratore unico: Sig. Shapira Yoav

Codice di rintracciabilità e-Distribuzione n° T0737688

REV.	DATA	ESEGUITO	VERIFICATO	APPROVATO
00	22/07/2022	Lino/Marcus	Sarcone	Alfieri

Noni carichi

PIU_2 "Tabacchi di progetto"

D 5 Layout generale post operam impianto agrivoltaico (Area 2)

A. RELAZIONI E TABELLARI
B. INQUADRAMENTO TERRITORIALE
C. ELABORATI IMPIANTO DI RETE
D. TABACCHI IMPIANTO UTENTE
E. DOCUMENTAZIONE

Staff tecnico di progettazione:
Arch. Claudio Sarcone
Arch. Carlo Iano
Gen. Enzo Marano
Dott. Agr. Fabrizio Muccillo
Ing. Gianni Palumbo
Ing. Arsenio Vaila

AMMINISTRATORE
Sig. SHAPIRA YOAV

PROGETTISTA (oper. elettrico)
Arch. Claudio Sarcone

PROGETTISTA (oper. civile)
Arch. Claudio Sarcone