

Comune di Mazara del Vallo: Foglio di mappa n° 132 - particelle n° 73-75-227-278-304-305-306-384-386-388 Foglio di mappa n° 109 - particelle n° 342-343-344		(impianto di produzione)
---	--	--------------------------

COMMITTENTE: ECOSOUND I S.R.L. via Alessandro Manzoni, 30 20121 - Milano (MI) Codice fiscale: 10902370963 Amministratore unico: Sig. Shapira Yoav	Codice di rintracciabilità e-Distribuzione n° TU737688											
<table border="1"> <tr> <th>REV.</th> <th>DATA</th> <th>ESEGUITO</th> <th>VERIFICATO</th> <th>APPROVATO</th> </tr> <tr> <td>00</td> <td>22/07/2022</td> <td>Valido</td> <td>Padalino</td> <td>Allen</td> </tr> </table>	REV.	DATA	ESEGUITO	VERIFICATO	APPROVATO	00	22/07/2022	Valido	Padalino	Allen	A. RELAZIONI E TABELLARI B. INQUADRAMENTO C. ELABORATI IMPIANTO DI RETE: D. ELABORATI IMPIANTO UTENTE: E. DOCUMENTAZIONE:	
REV.	DATA	ESEGUITO	VERIFICATO	APPROVATO								
00	22/07/2022	Valido	Padalino	Allen								
PUA_2 "Habitat di progetto" D. 38			Schema unifilare utente (Area 1 - Sottocampo 1)									
Staff tecnico di progettazione: Arch. Claudio Sances Arch. Carlo Lupo Geom. Enzo Maresca Ingeg. Ani. Federico Mastrolino Ing. Cosimo Padalino Ing. Alessio Vasta	AMMINISTRATORE: ECOSOUND I S.R.L. Sig. SHAPIRA YOAV	PROGETTISTA (opere elettriche) ECOSOUND I S.R.L. Sig. SHAPIRA YOAV	PROGETTISTA (opere edili) arch. Claudio Sances T.M. SOTTILINI S.p.A.									


ASSETTI DI ESERCIZIO:

- L'impianto funzionerà normalmente in parallelo alla rete del Distributore.
- In caso di apertura del Dispositivo Generale DG o di uno scostamento dei livelli di tensione e frequenza al di fuori del massimo previsto dalle Norme CEI e Norme DK vigenti, l'impianto non funzionerà in isola ma provocherà lo spegnimento dell'inverter.
- L'apertura di uno dei Dispositivi di Generatore DGEN comporterà l'isolamento e il conseguente spegnimento dell'inverter associato.

LEGENDA

	DISPOSITIVO DI COMANDO SEZIONABILE CON RELE' MAGNETICO, TERMICO E DIFFERENZIALE		TRASFORMATORI DI POTENZA
	SCARICATORE DI SOVRATENSIONE		INVERTER
	COMANDO RELE'		SEZIONATORE A CARICO IN CC
	SIMBOLO GENERALE DI TERRA		MORSETTO

SCHEMA UNIFILARE CABINA S1

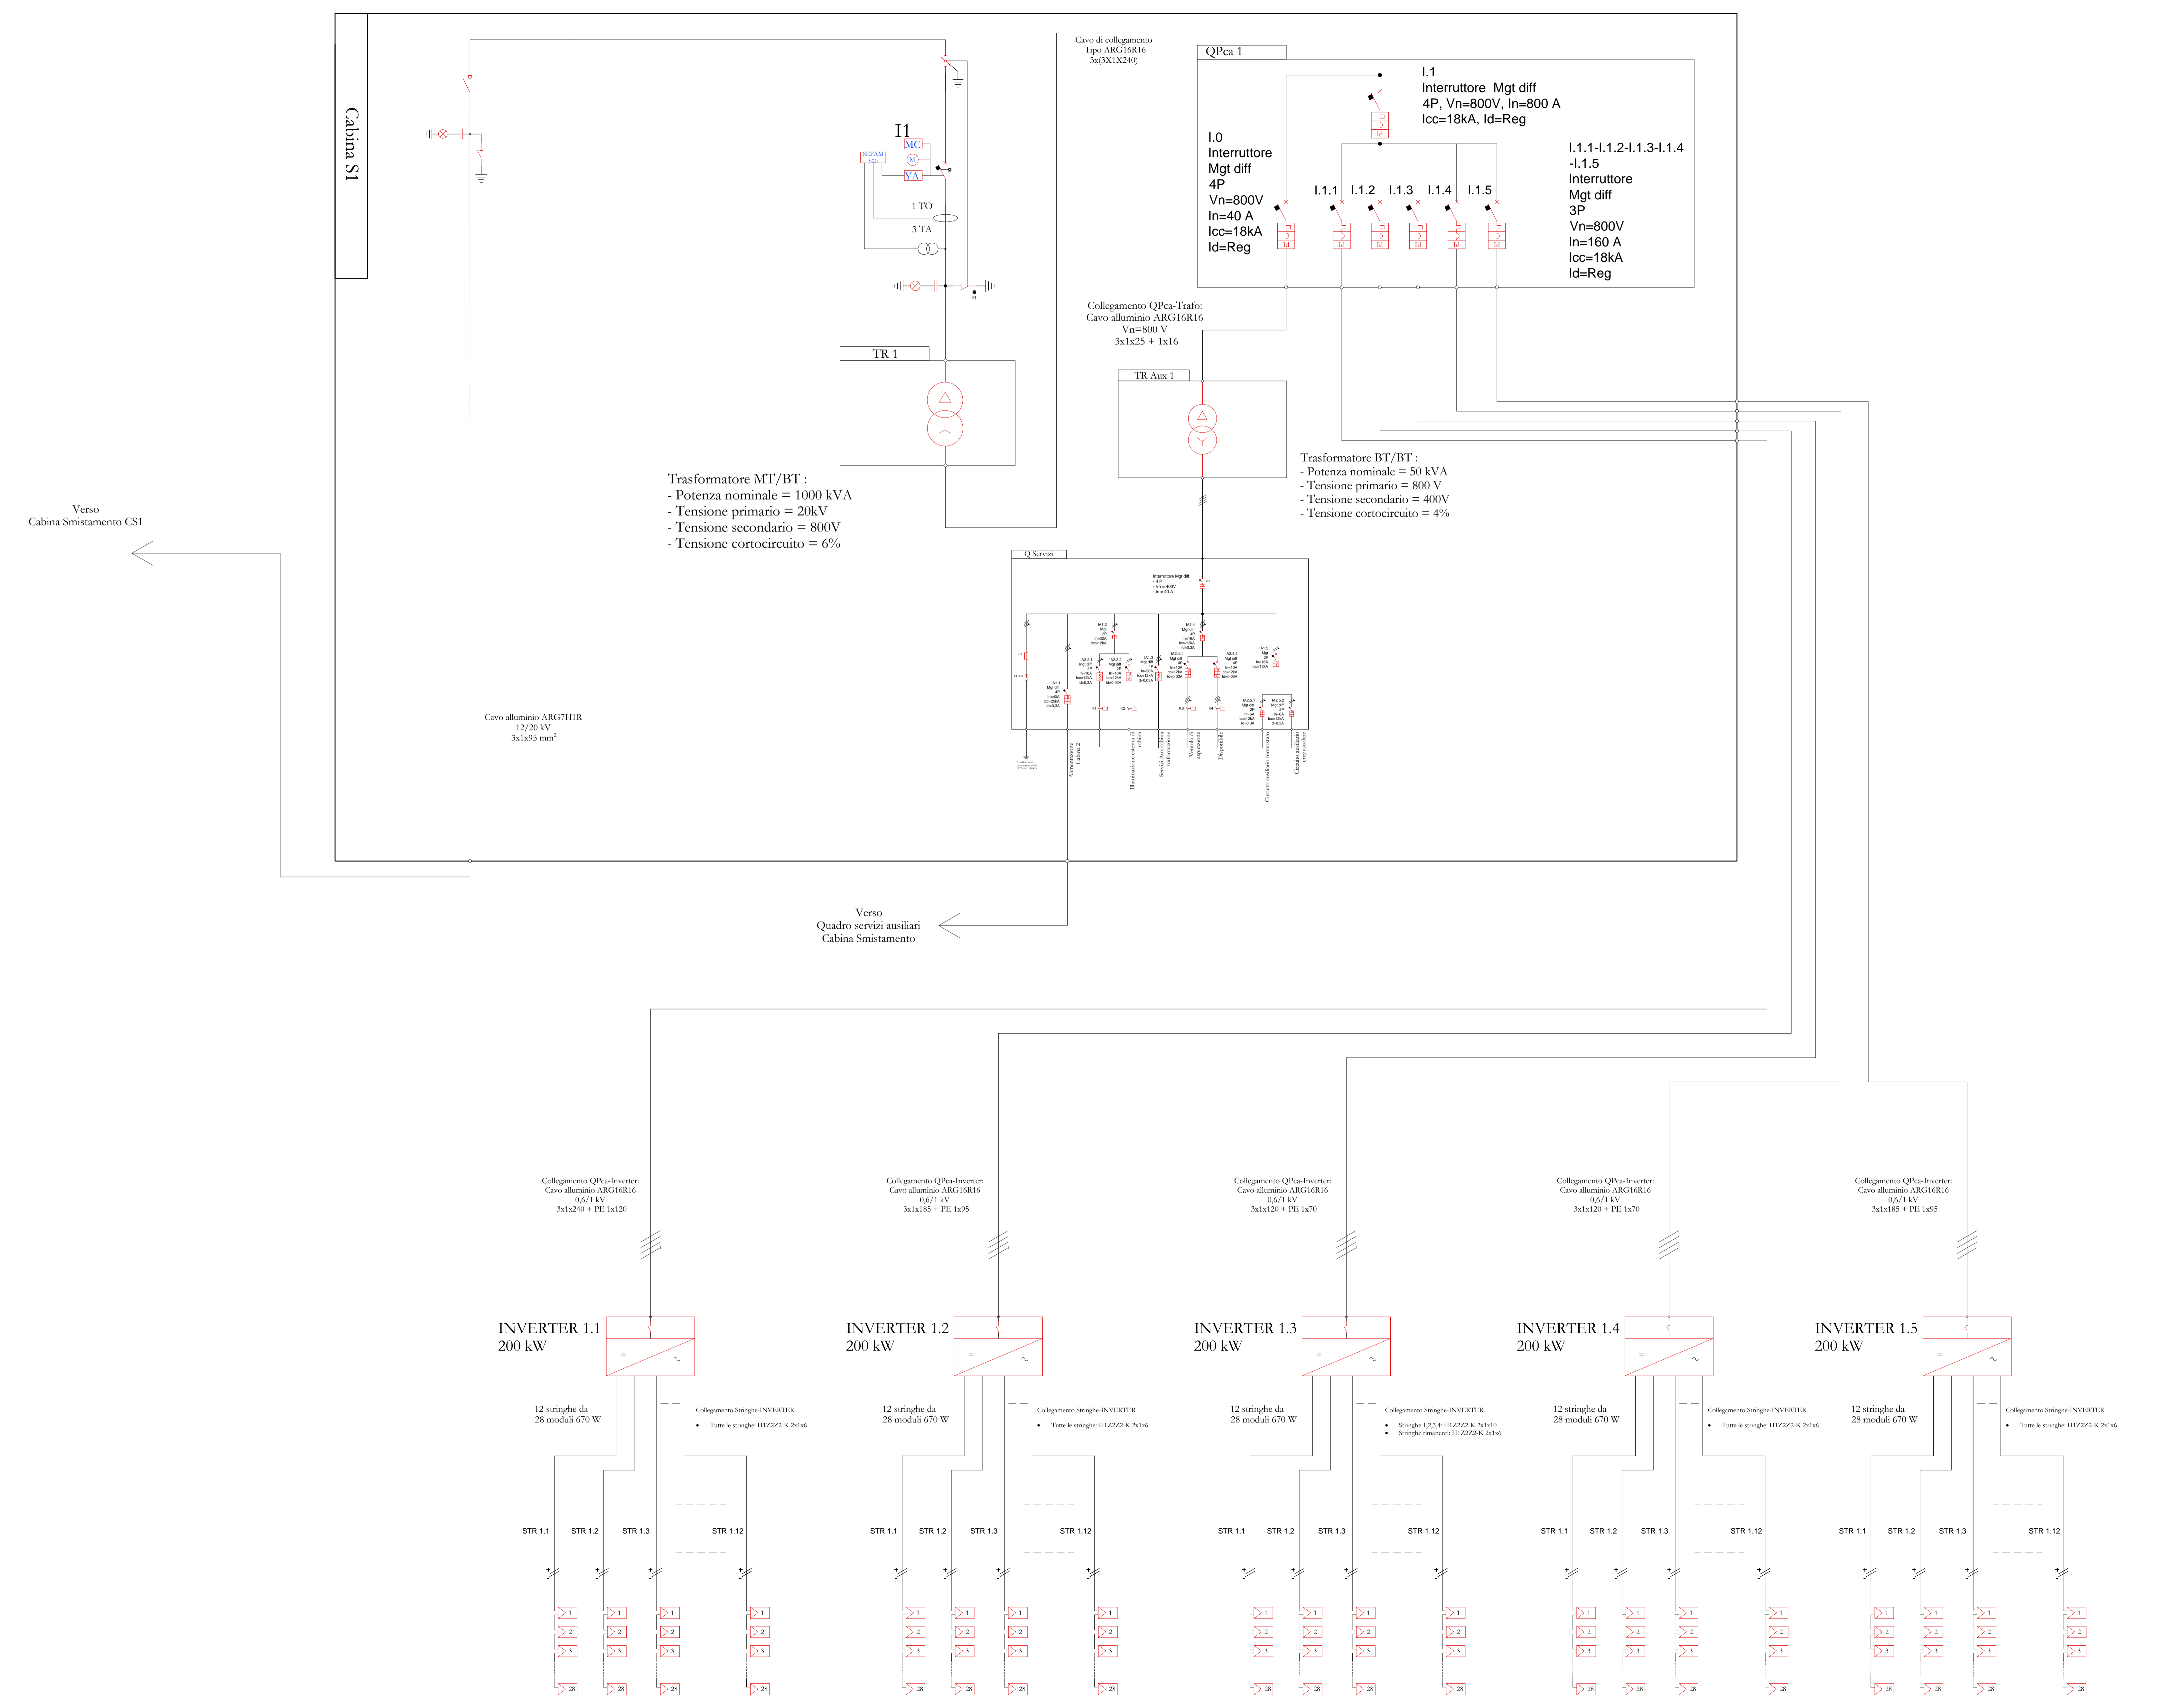

Verso
Cabina Smistamento CS1

Verso
Quadro servizi ausiliari
Cabina Smistamento