

# PARCO EOLICO ORSARA - BOVINO

## COMUNI DI ORSARA DI PUGLIA E BOVINO

Istanza di PUA art. 27 D.Lgs 152/06 - Istanza Autorizzazione Unica art. 12 Lgs. 387/03

Progettazione: STUDIO DI INGEGNERIA ING. MICHELE R.G. CURTOTTI  


COMMITTENTE: ENGIE EOLICA LAVELLA  
 Comune di Orsara di Puglia e Bovino (FG)

DATA: Aprile 2022  
 AGONIA:   
 SCALA:  volte  
 DIMENS.:   
 N°FOGLI:





COMMITTENTE: ENGIE EOLICA LAVELLA SRL  
 Via Chiese, 72  
 20126 - Milano  
 pec:engieeolicavella@legalmail.it

PROGETTAZIONE: ing. Michele R.G. Curtotti

PROGETTAZIONE AMBIENTALE: ing. Massimo Magnotta

**ENGIE**

Questo elaborato è di proprietà dei progettisti ed è protetto e limitato di legge.

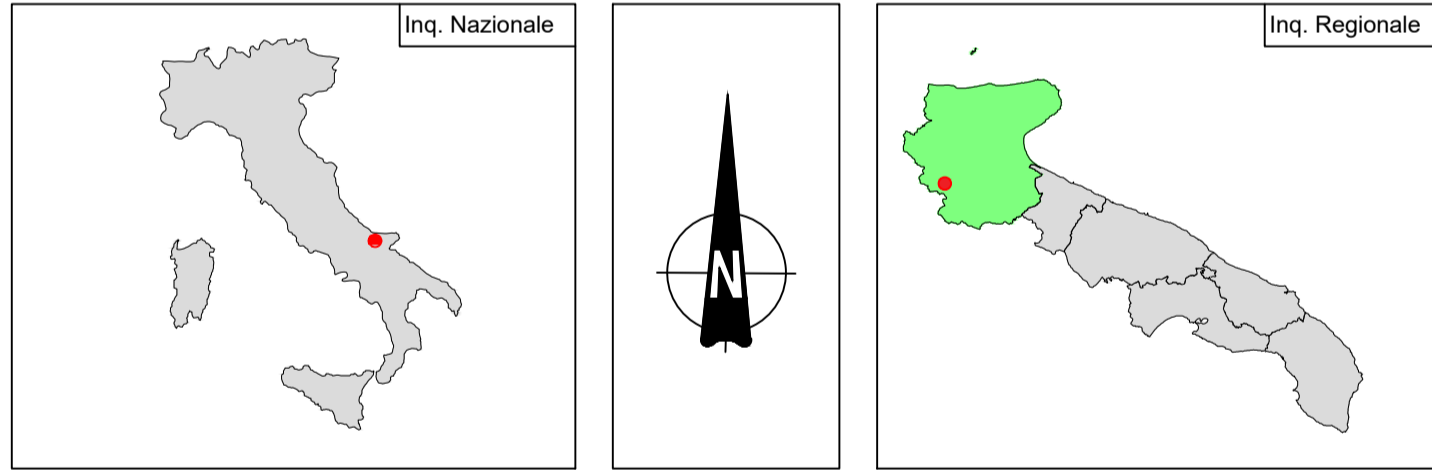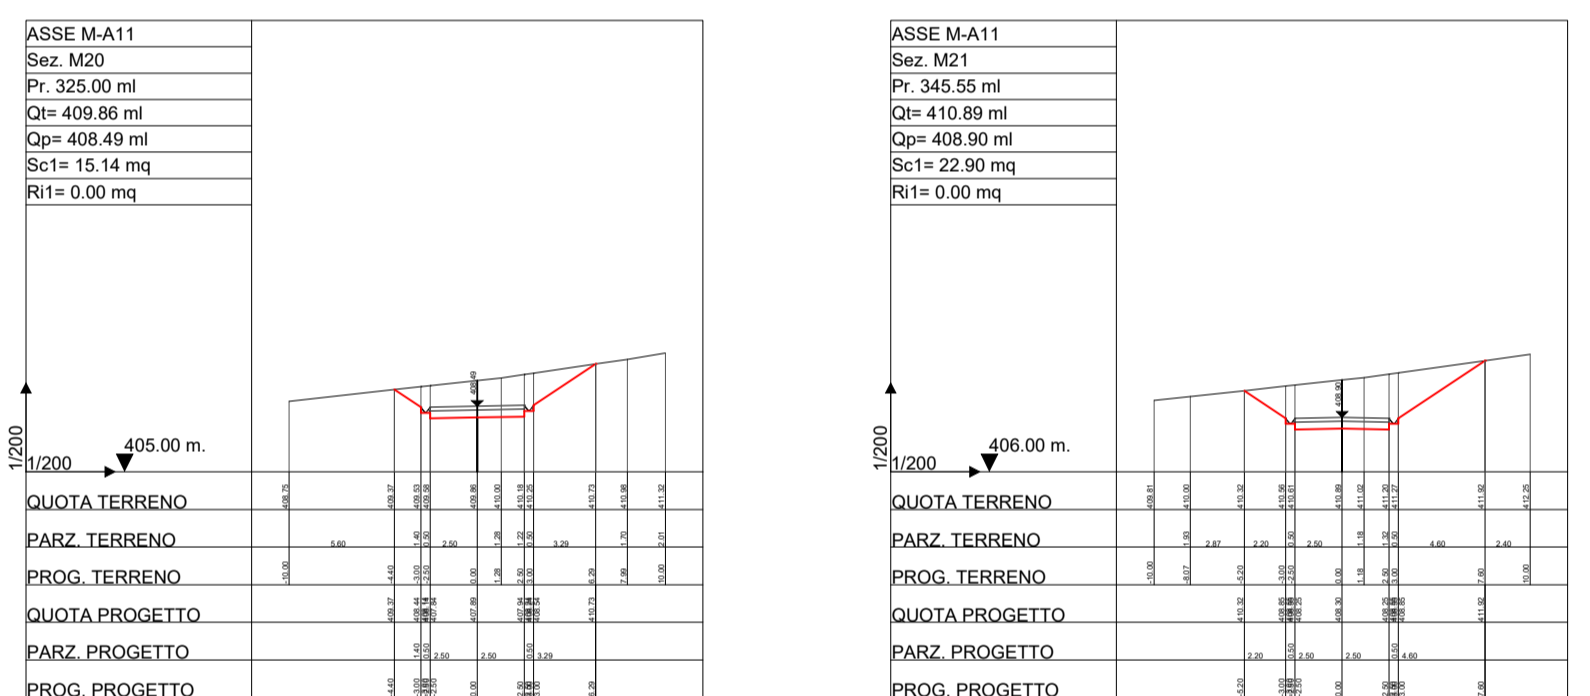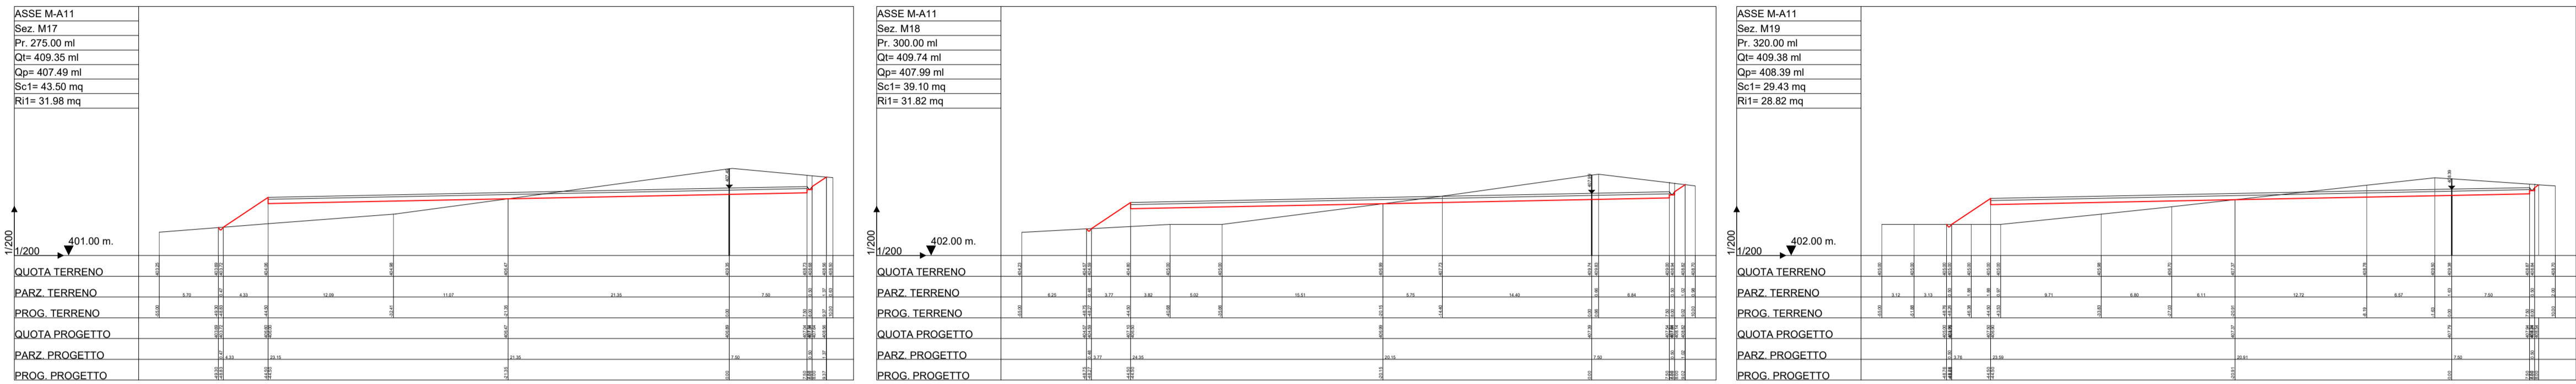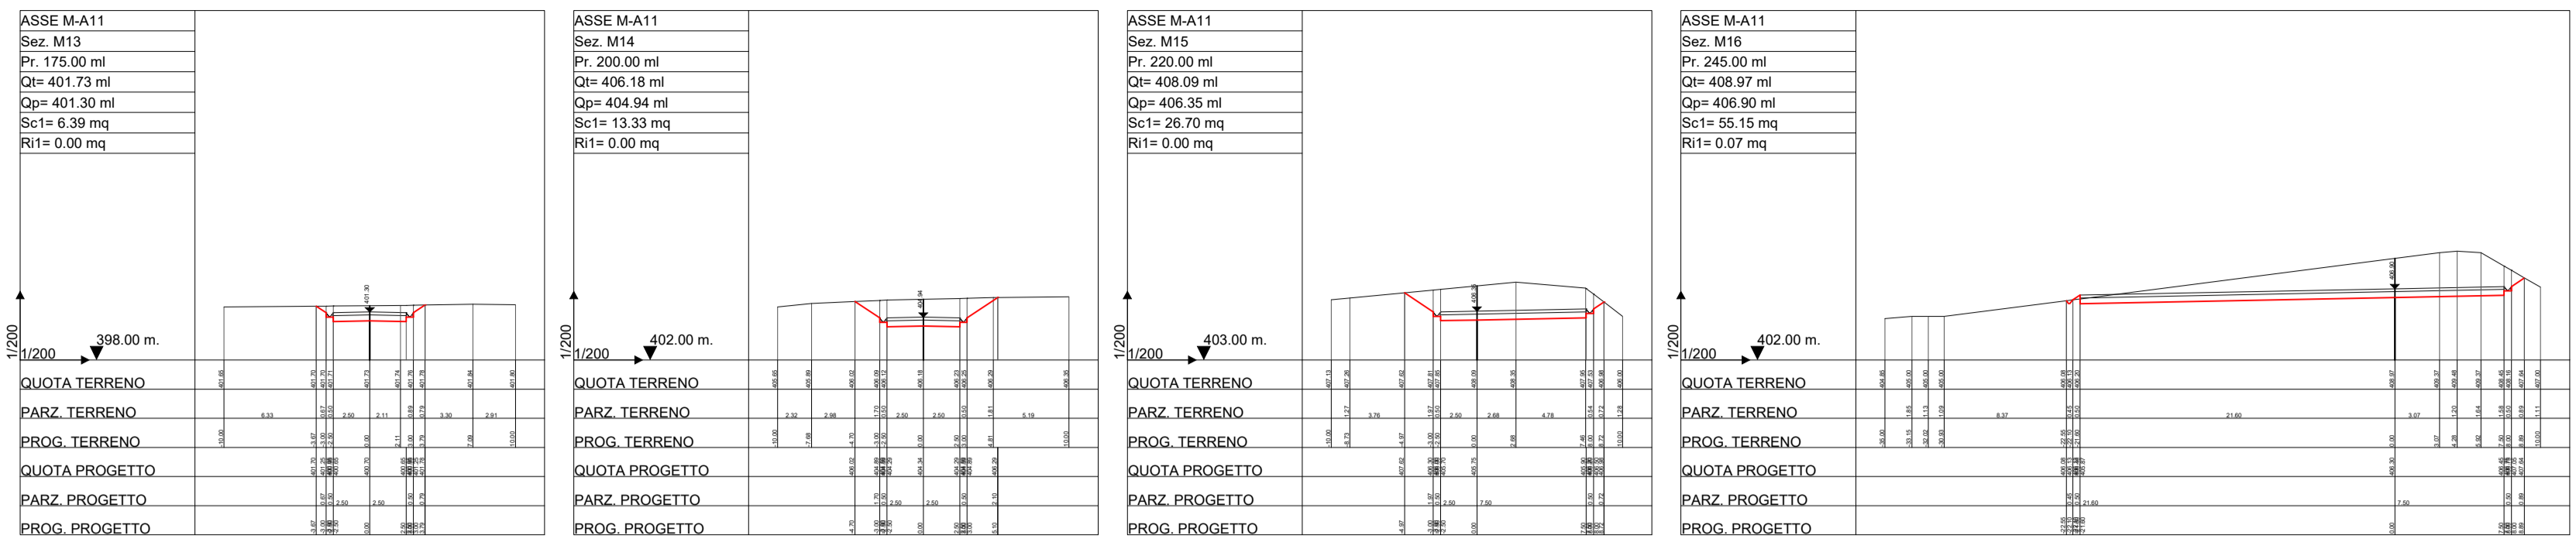

# PARCO EOLICO ORSARA - BOVINO

## COMUNI DI ORSARA DI PUGLIA E BOVINO

Istanza di PUA art. 27 D.Lgs 152/06 - Istanza Autorizzazione Unica art. 12 - Lgs. 387/03

Progettazione: STUDIO DI INGEGNERIA ING. MICHELE R.G. CURTOTTI <small>Viale Il Cigno, 20 - 10126 San Siro (TO)          ing.curtotti@icr.it - mcurtotti@gmail.it</small>	Progettazione ambientale: MAXIMA INGEGNERIA SRL <small>Via Marco Polo, 41 - 70124 Bari (BA)          info@maximaingegneria.com</small>
--	--

COMMITTENTE: ENGIE EOLICA LAVELLA Comune di Orsara di Puglia e Bovino (FG)	DATA: Aprile 2022 AGGIORN.: SCALA: vuota DIMENS.: N° FOGLI:
PROFILONGITUDINALE E SEZIONI TRASVERSALI ASSE M-A11 PROGETTO DEFINITIVO	

COMMITTENTE: ENGIE EOLICA LAVELLA SRL Via Chiese, 72 20126 - Milano pec.engieeolicavella@legalmail.it 	PROGETTAZIONE: ing. Michele R.G. Curtotti 	PROGETTAZIONE AMBIENTALE: ing. Massimo Magnotta 
---	--	--

Questo elaborato è di proprietà del progettista ed è protetto ai limiti di legge.