SEZIONE TIPO 1

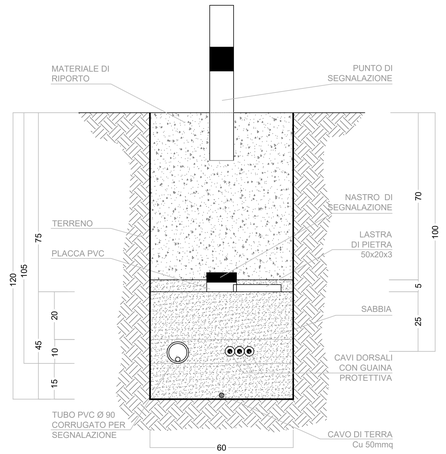

SEZIONE TIPO 2

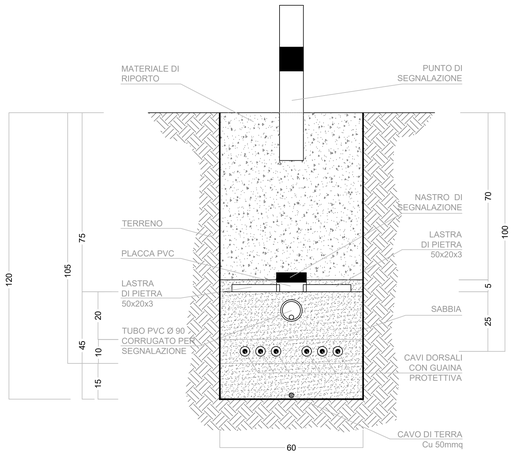

SEZIONE TIPO 3

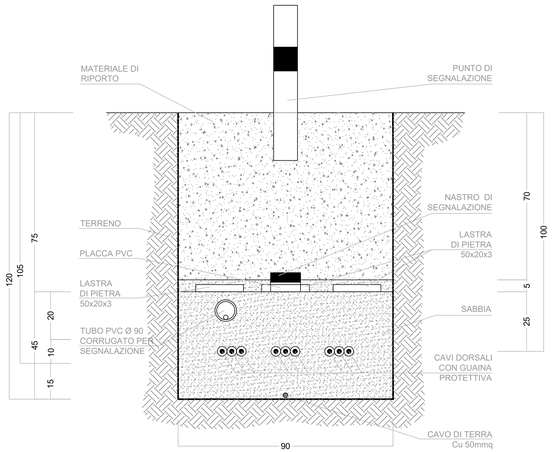

SEZIONE TIPO 4

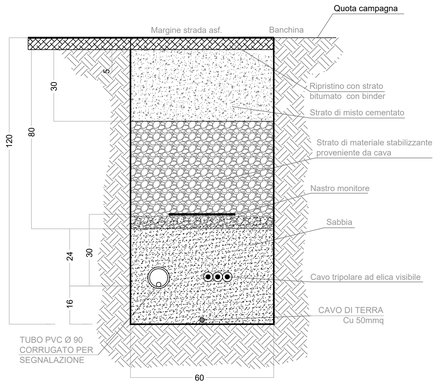

SEZIONE TIPO 5

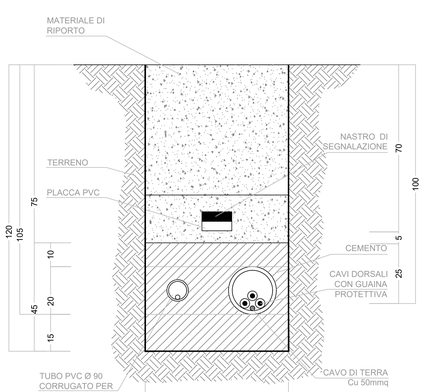

SEZIONE TIPO 6

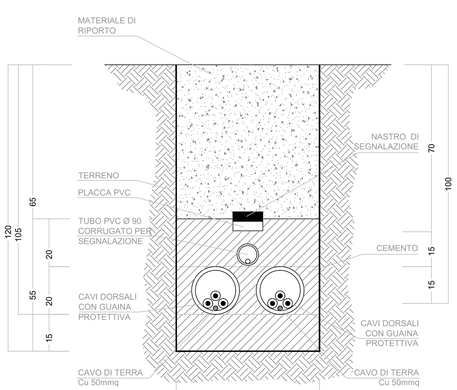

SEZIONE TIPO 7

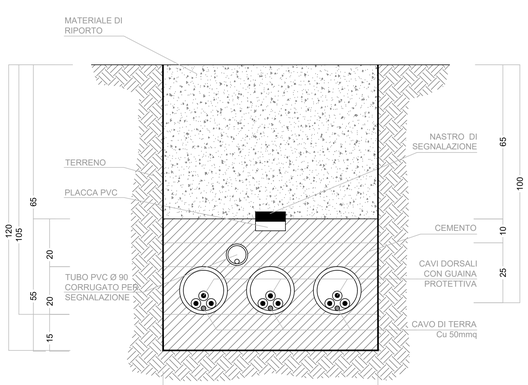

SEZIONE TIPO 8

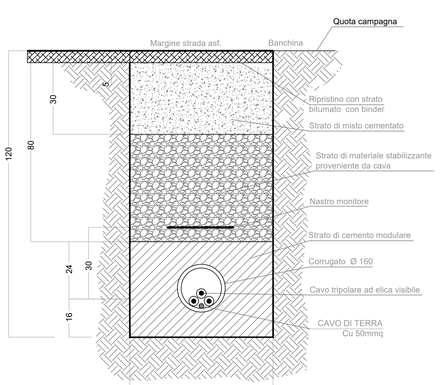

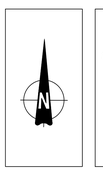

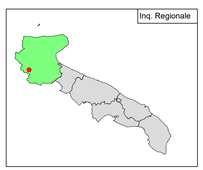

PARCO EOLICO ORSARA - BOVINO

COMUNI DI ORSARA DI PUGLIA E BOVINO

Istanza di PUA art. 27 D.Lgs 152/06 - Istanza Autorizzazione Unica art. 12 .Lgs. 387/03

Progettazione:
STUDIO DI INGEGNERIA ING. MICHELE R.G. CURTOTTI
Viale A.Gramsci, 36/c - 71016 San Severo (FG)
ing.curtotti@pec.it - studiocurtotti@gmail.it

Progettazione ambientale:
MAXIMA INGEGNERIA SRL
Via Marco Partipilo, 45 - 70124 Bari (BA)
gsa@pec.it - info@maximaingegneria.com

TAVOLA 13	COMMITTENTE: ENGIE EOLICA LAVELLA Comune di Orsara di Puglia e Bovino (FG) SEZIONI TIPO CAVIDOTTI PROGETTO DEFINITIVO	DATA :	Aprile 2022
		AGGIORN. :	
		SCALA :	1:50
		DIMENS. :	
		N°FOGLI :	

COMMITTENTE:
ENGIE EOLICA LAVELLA SRL
Via Chiese, 72
20126 - Milano
pec:engieeolicalavella@legalmail.it

PROGETTAZIONE:
ing. Michele R.G. Curtotti

PROGETTAZIONE AMBIENTALE:
ing. Massimo Magnotta

Questo elaborato è di proprietà dei progettisti ed è protetto a termini di legge