

# LEGENDA



AEROGENERATORE





PIAZZOLA TEMPORANEA DI PROGETTO



VIABILITA' DI PROGETTO



VIABILITA' ESISTENTE

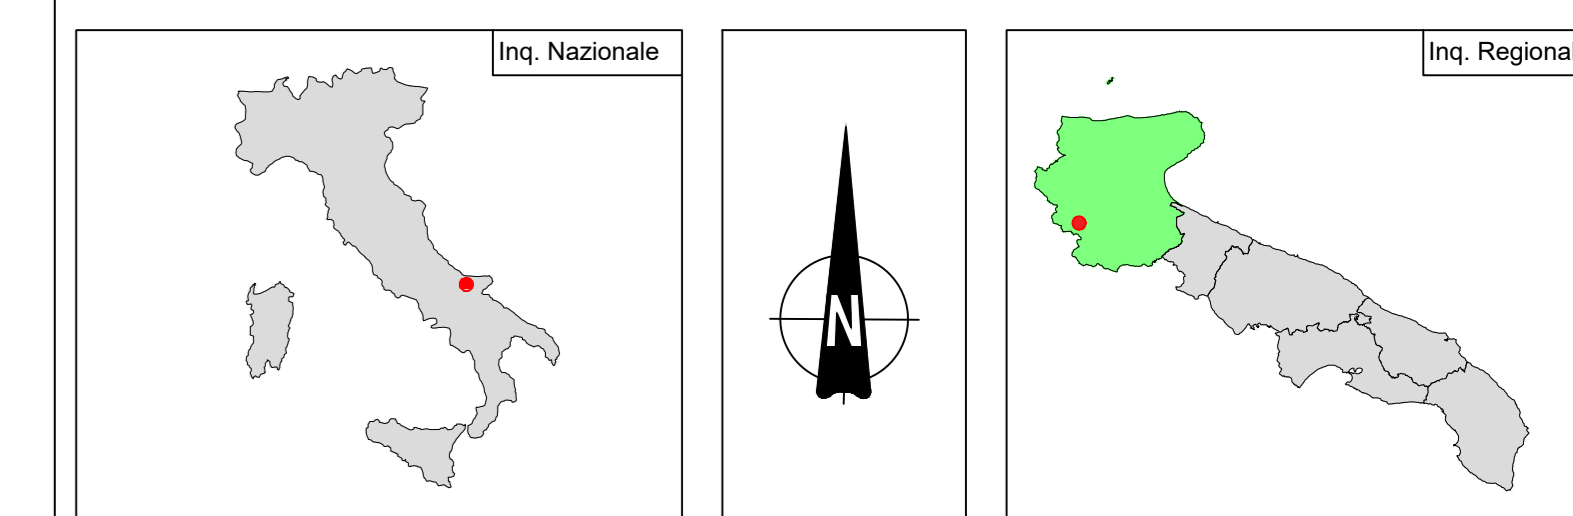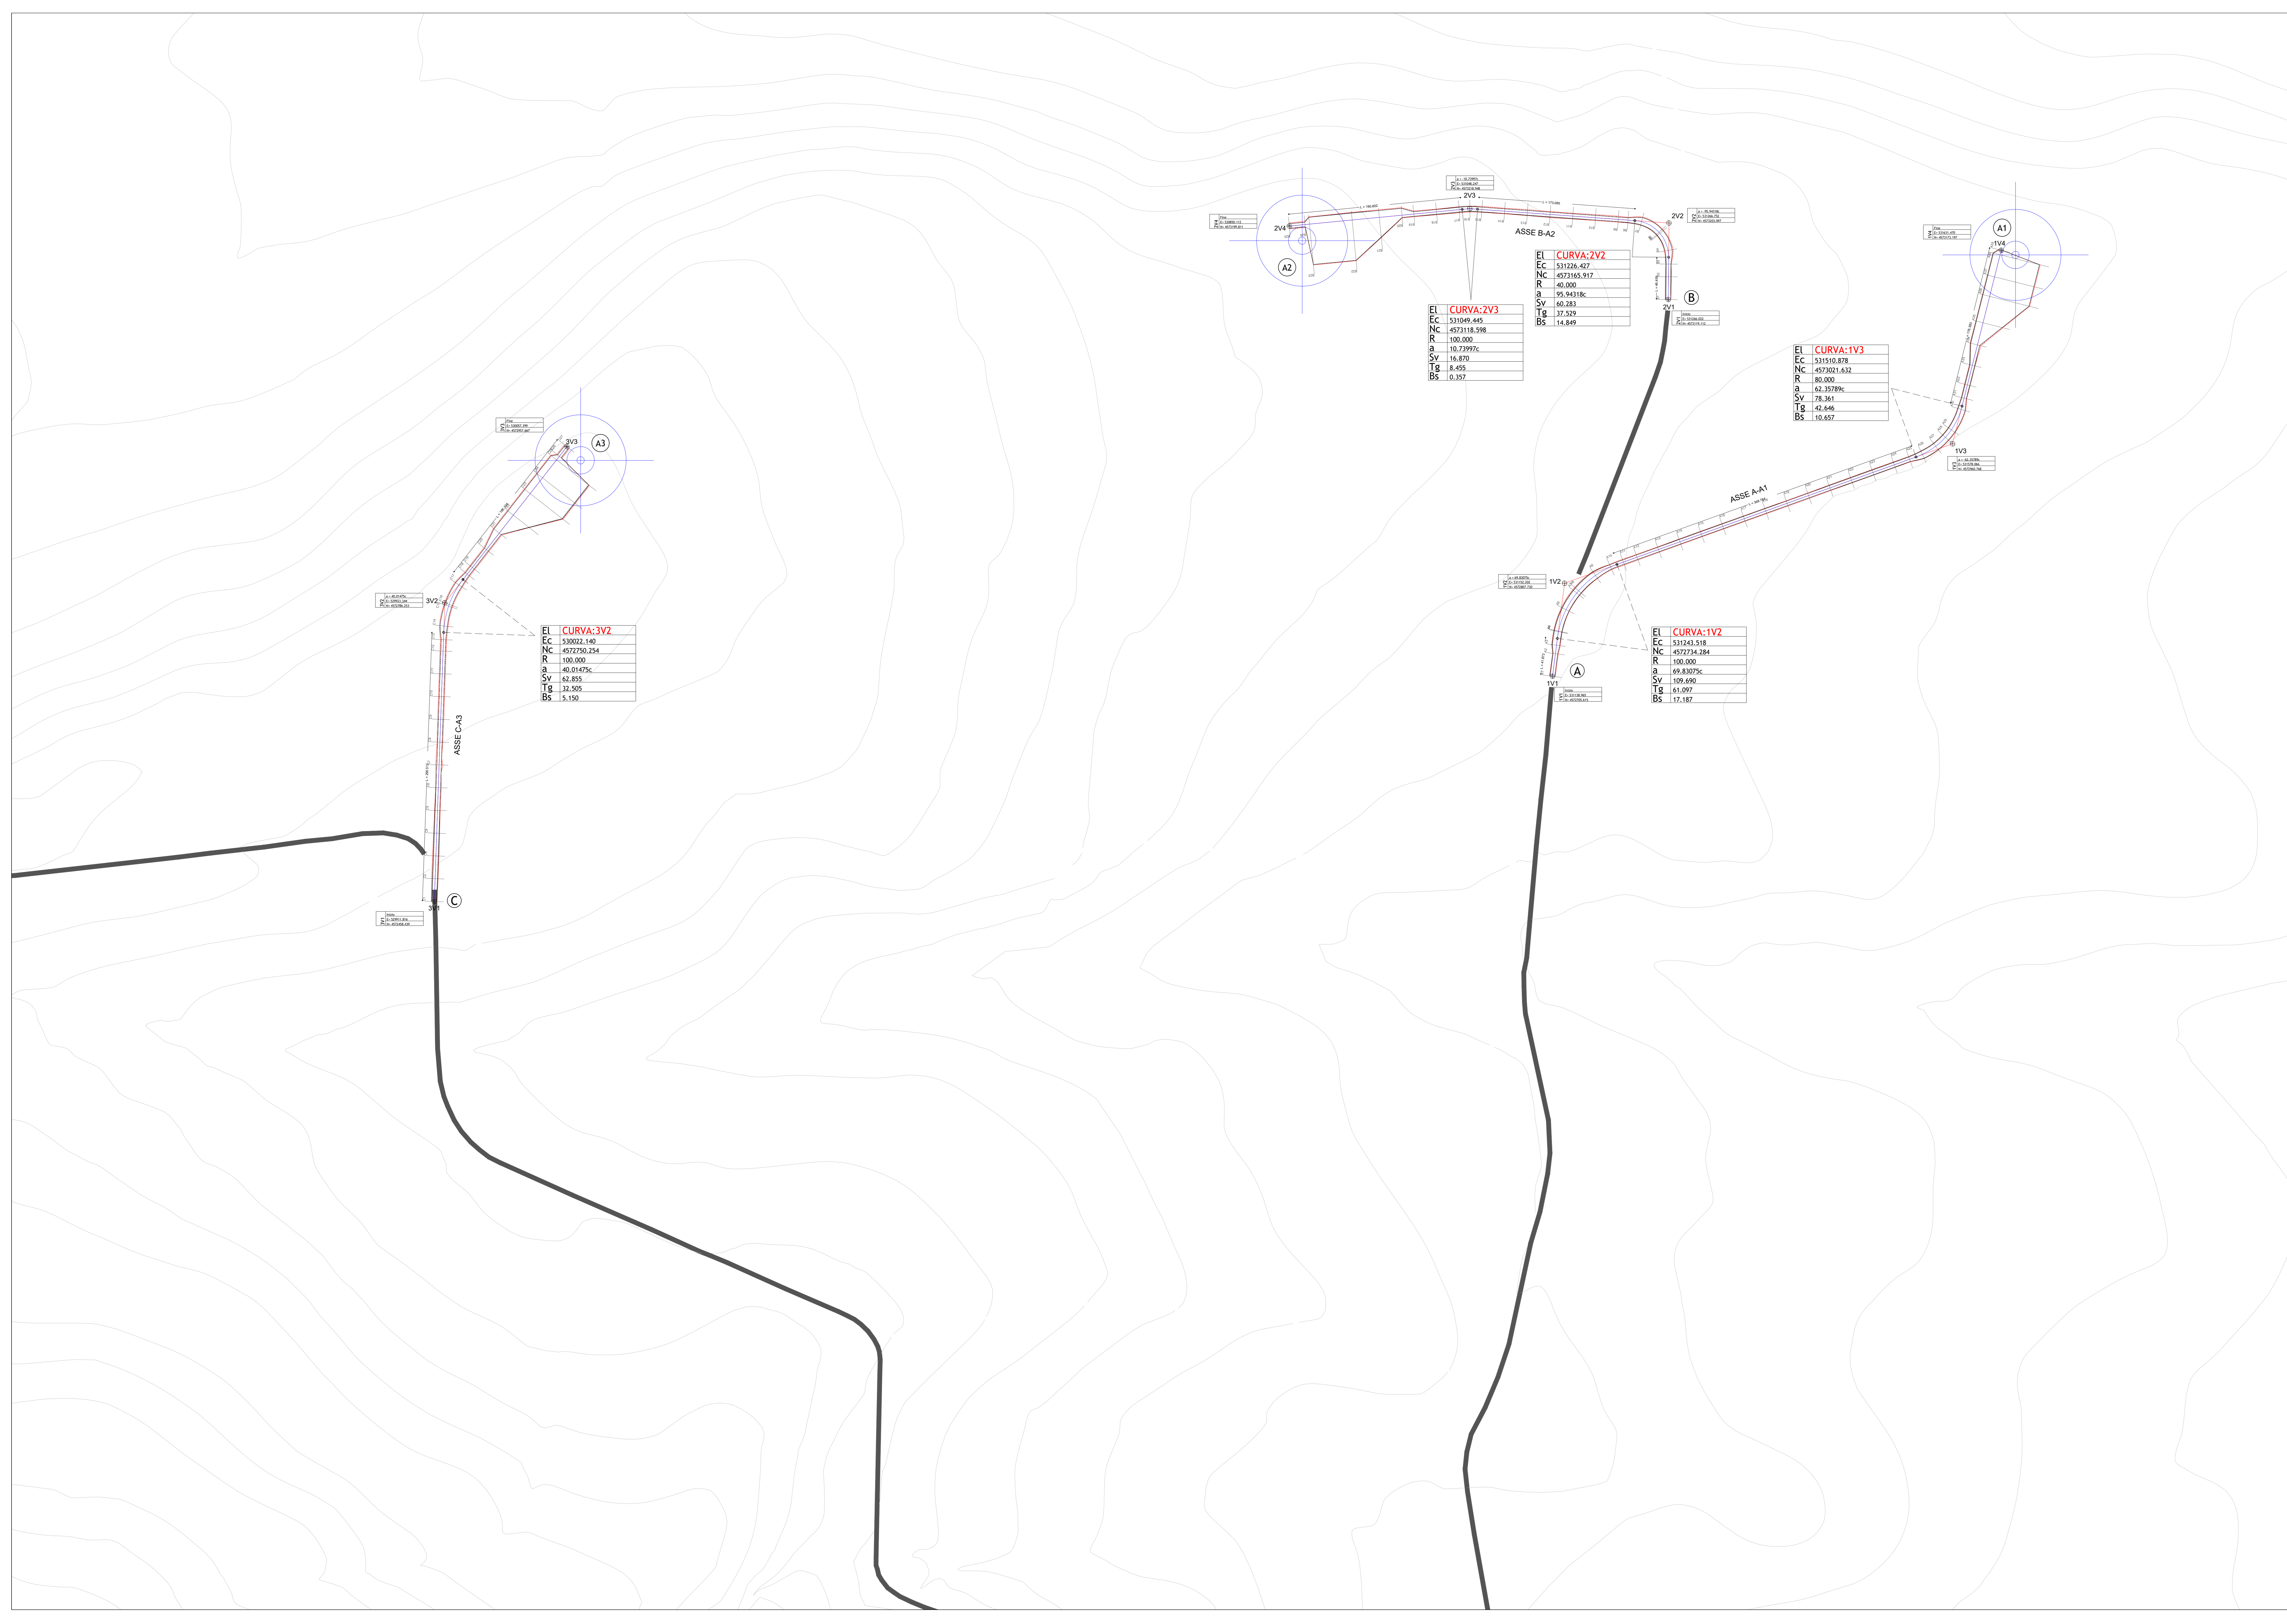

## PARCO EOLICO ORSARA - BOVINO COMUNI DI ORSARA DI PUGLIA E BOVINO

Istanza di PUA art. 27 D.Lgs 152/06 - Istanza Autorizzazione Unica art. 12 Lgs. 387/03

Progettazione: <b>STUDIO DI INGEGNERIA ING. MICHELE R.G. CURTOTTI</b> <small>Via Chiese, 72 - 20126 - Milano                  pec:eng@studioing.it</small>	Progettazione ambientale: <b>MAXIMA INGEGNERIA SRL</b> <small>Via Chiese, 72 - 20126 - Milano                  pec:ing@maximaing.it</small>	
COMMITTENTE: <b>ENGIE EOLICA LAVELLA</b> Comune di Orsara di Puglia e Bovino (FG)	DATA: Aprile 2022 ASSORI: 1:2000 SCALA: 1:2000 DIMENSIONI: 1:2000 N° OGGI:	
COMMITTENTE: <b>ENGIE EOLICA LAVELLA SRL</b> Via Chiese, 72 20126 - Milano pec:eng@studioing.it	PROGETTAZIONE: Ing. Michele R.G. Curtotti	PROGETTAZIONE AMBIENTALE: Ing. Massimo Magnotta

Questo documento è di proprietà del progettista ed è sottoposto a termini di legge.