

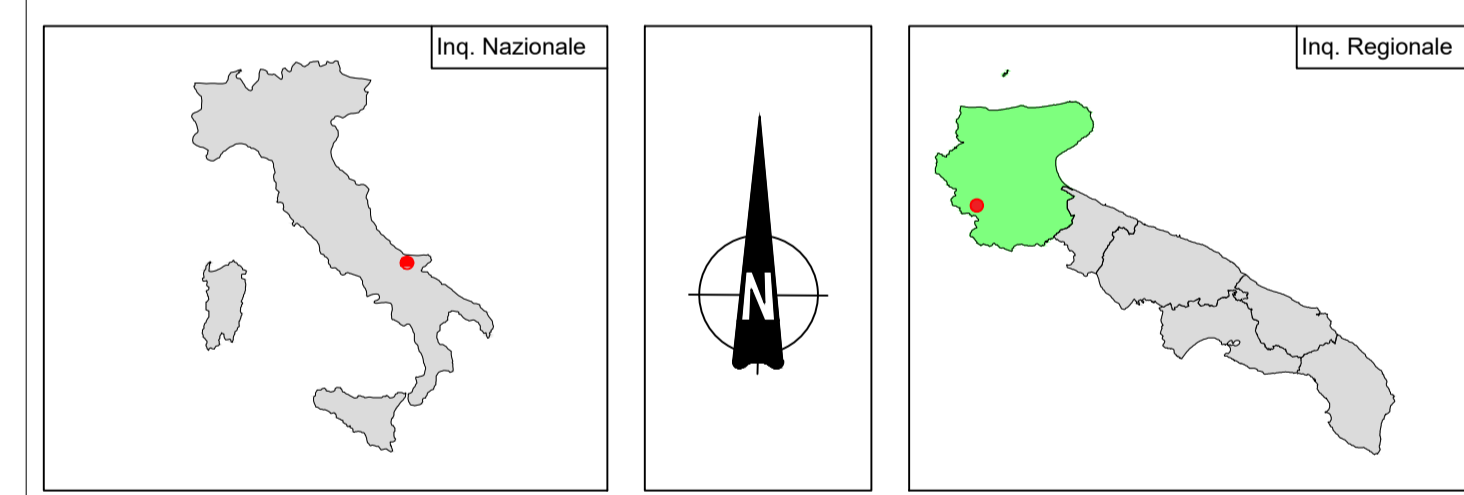


SCALA 1:2000

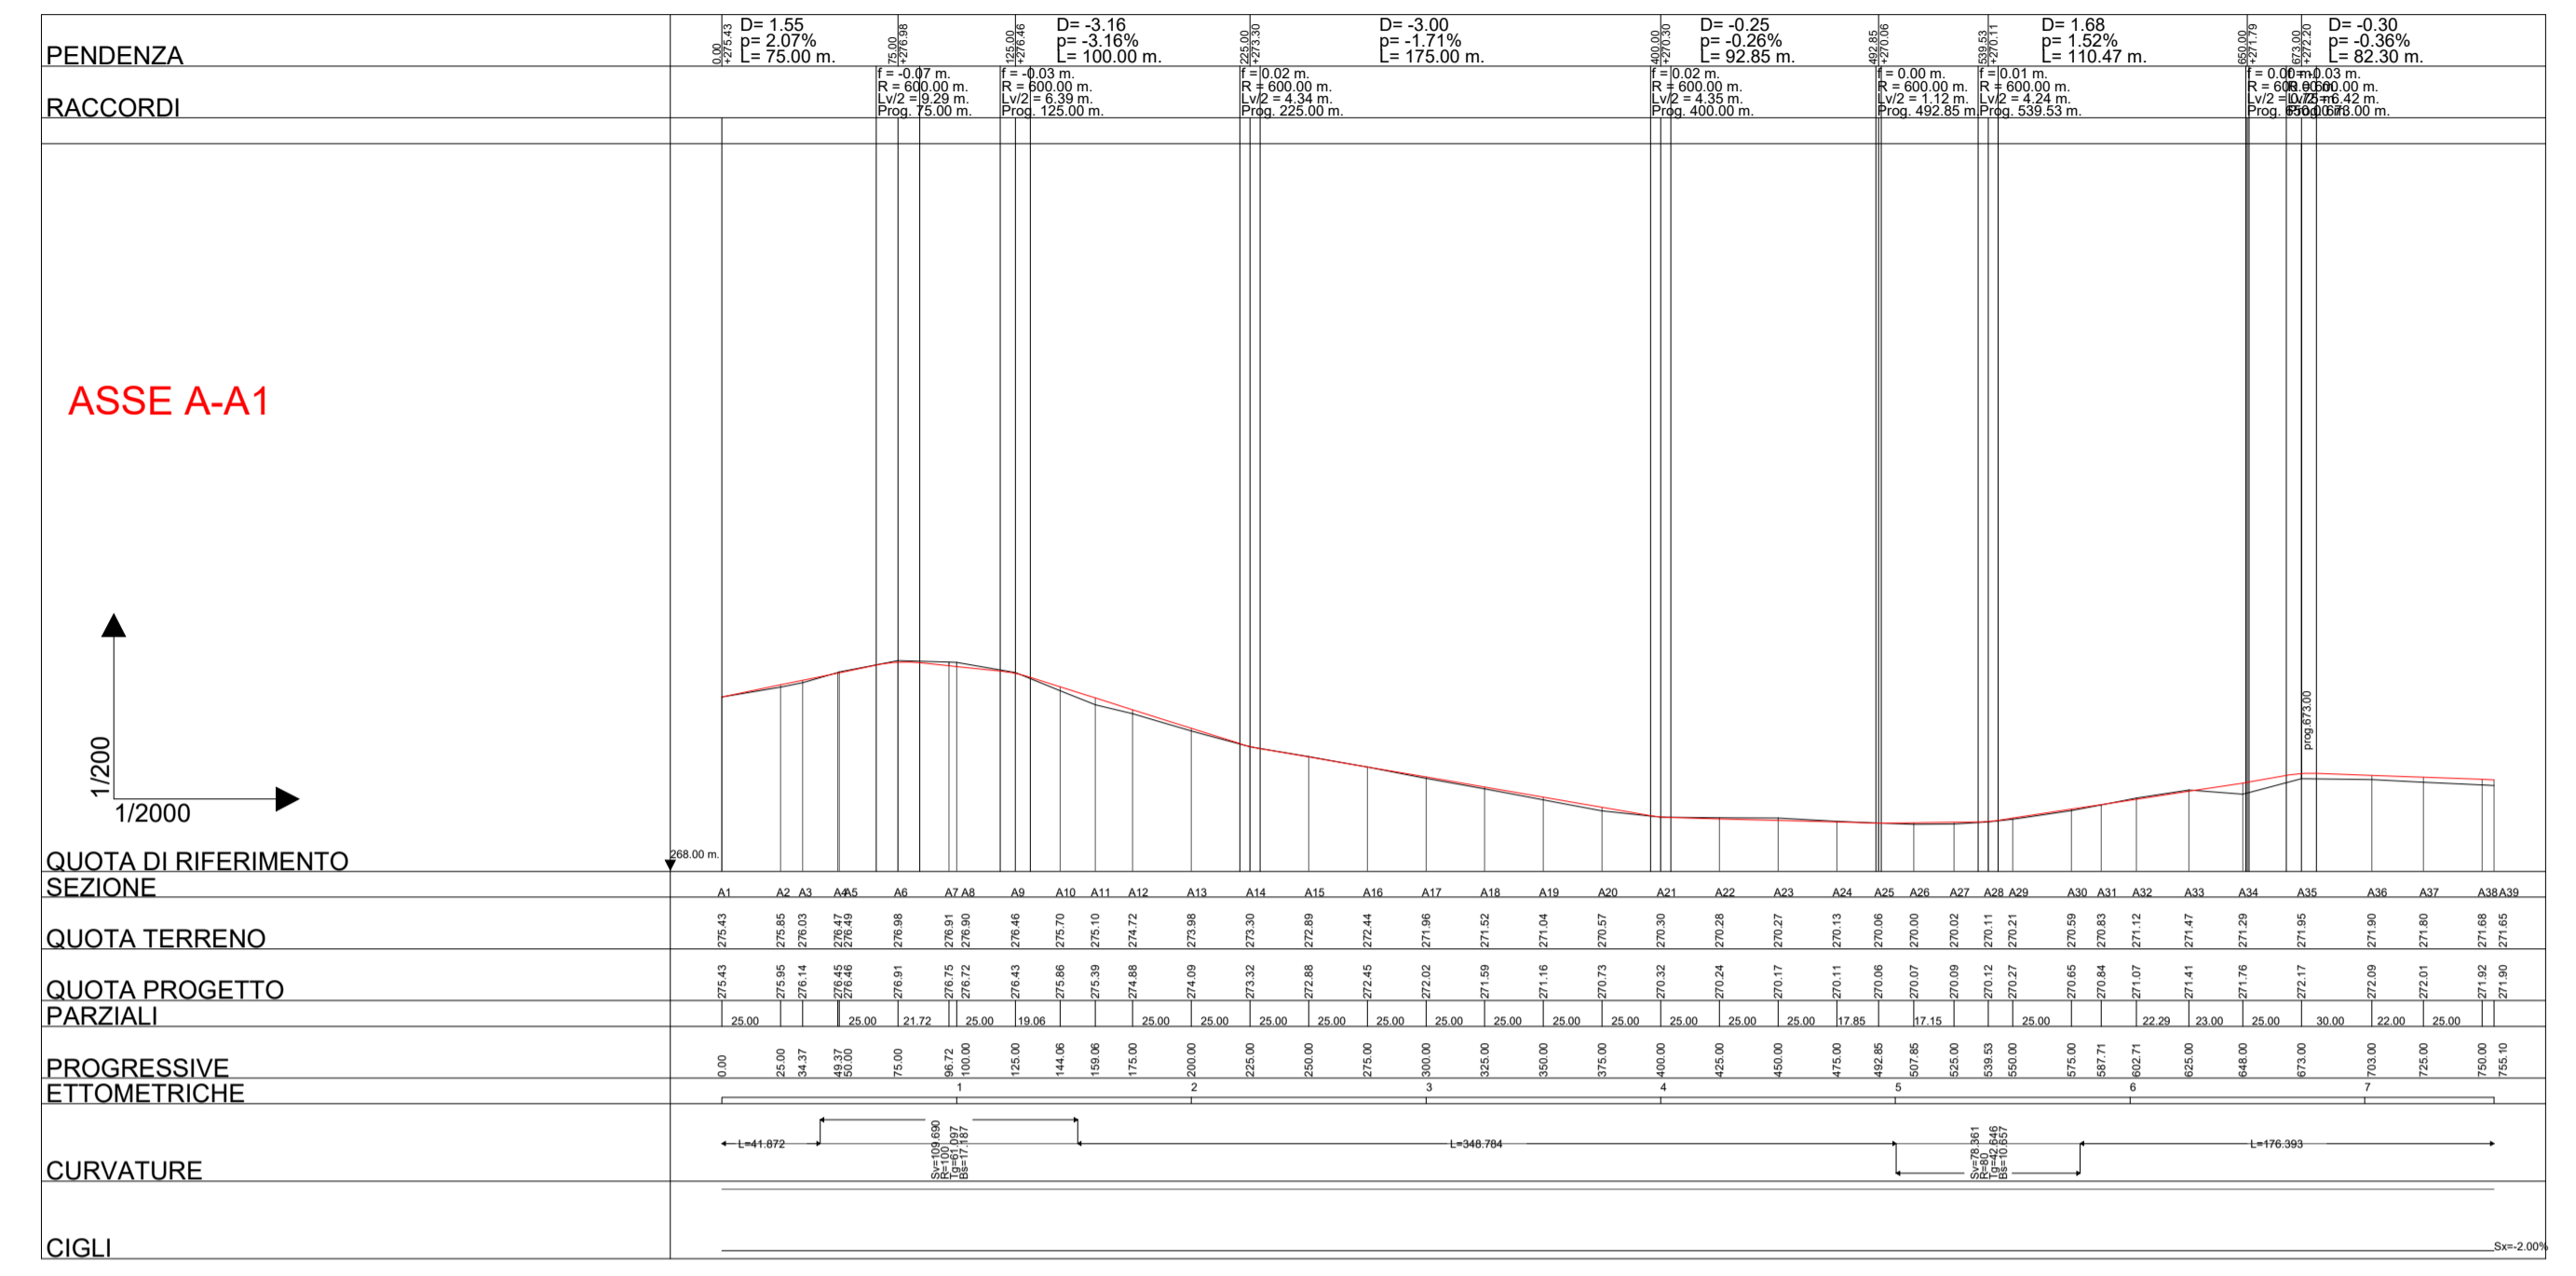

**PARCO EOLICO
ORSARA - BOVINO**
COMUNI DI ORSARA DI PUGLIA E BOVINO

Istanza di PUA art. 27 D.Lgs 152/06 - Istanza Autorizzazione Unica art. 12 - Lgs. 387/03

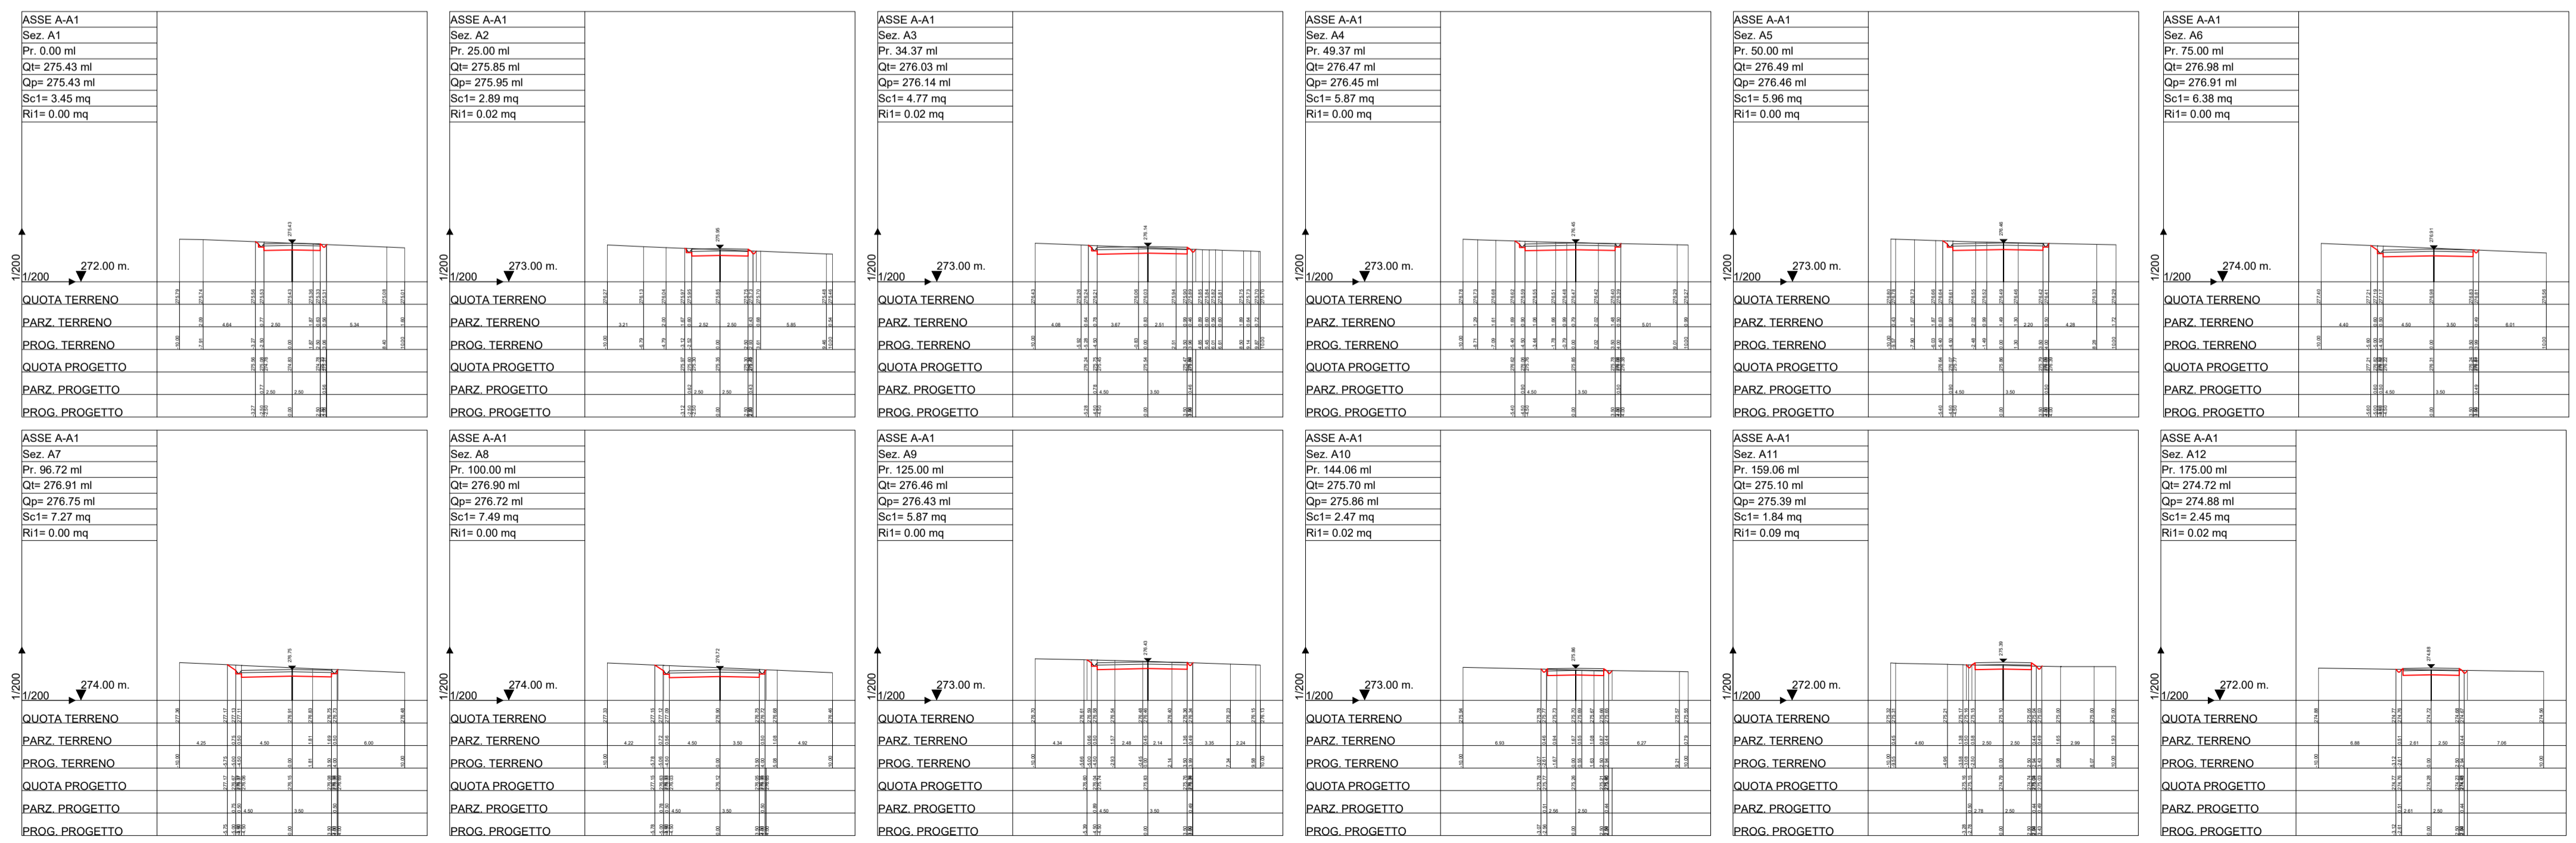

Progettazione: **STUDIO DI INGEGNERIA ING. MICHELE R.G. CURTOTTI**

Progettazione ambientale: **MAXIMA INGEGNERIA SRL**

COMMITTENTE: **ENGIE EOLICA LAVELLA**
Comune di Orsara di Puglia e Bovino (FG)

8.1 PROFILO LONGITUDINALE E SEZIONI TRASVERSALI ASSE A-A1

PROGETTO DEFINITIVO



COMMITTENTE: **ENGIE EOLICA LAVELLA SRL**
Via Chiesa, 72
20126 - Milano
pec:engieeolicavella@legalmail.it

PROGETTAZIONE: **ing. Michele R.G. Curtotti**

PROGETTAZIONE AMBIENTALE: **ing. Massimo Magnotta**

ENGIE

Questo documento è di proprietà dei progettisti ed è protetto e limitato di legge.

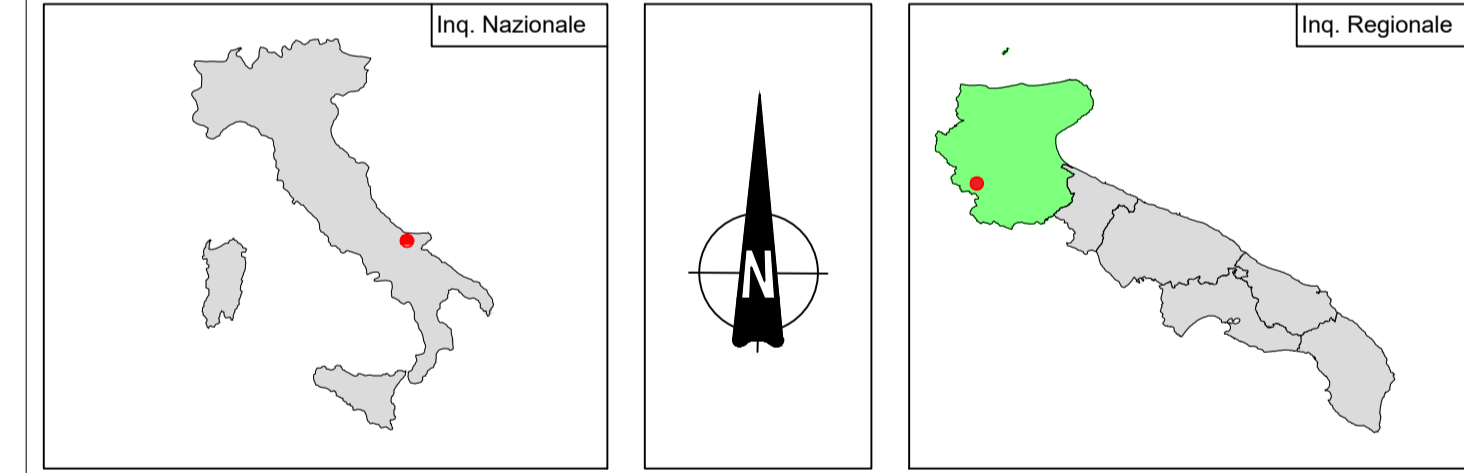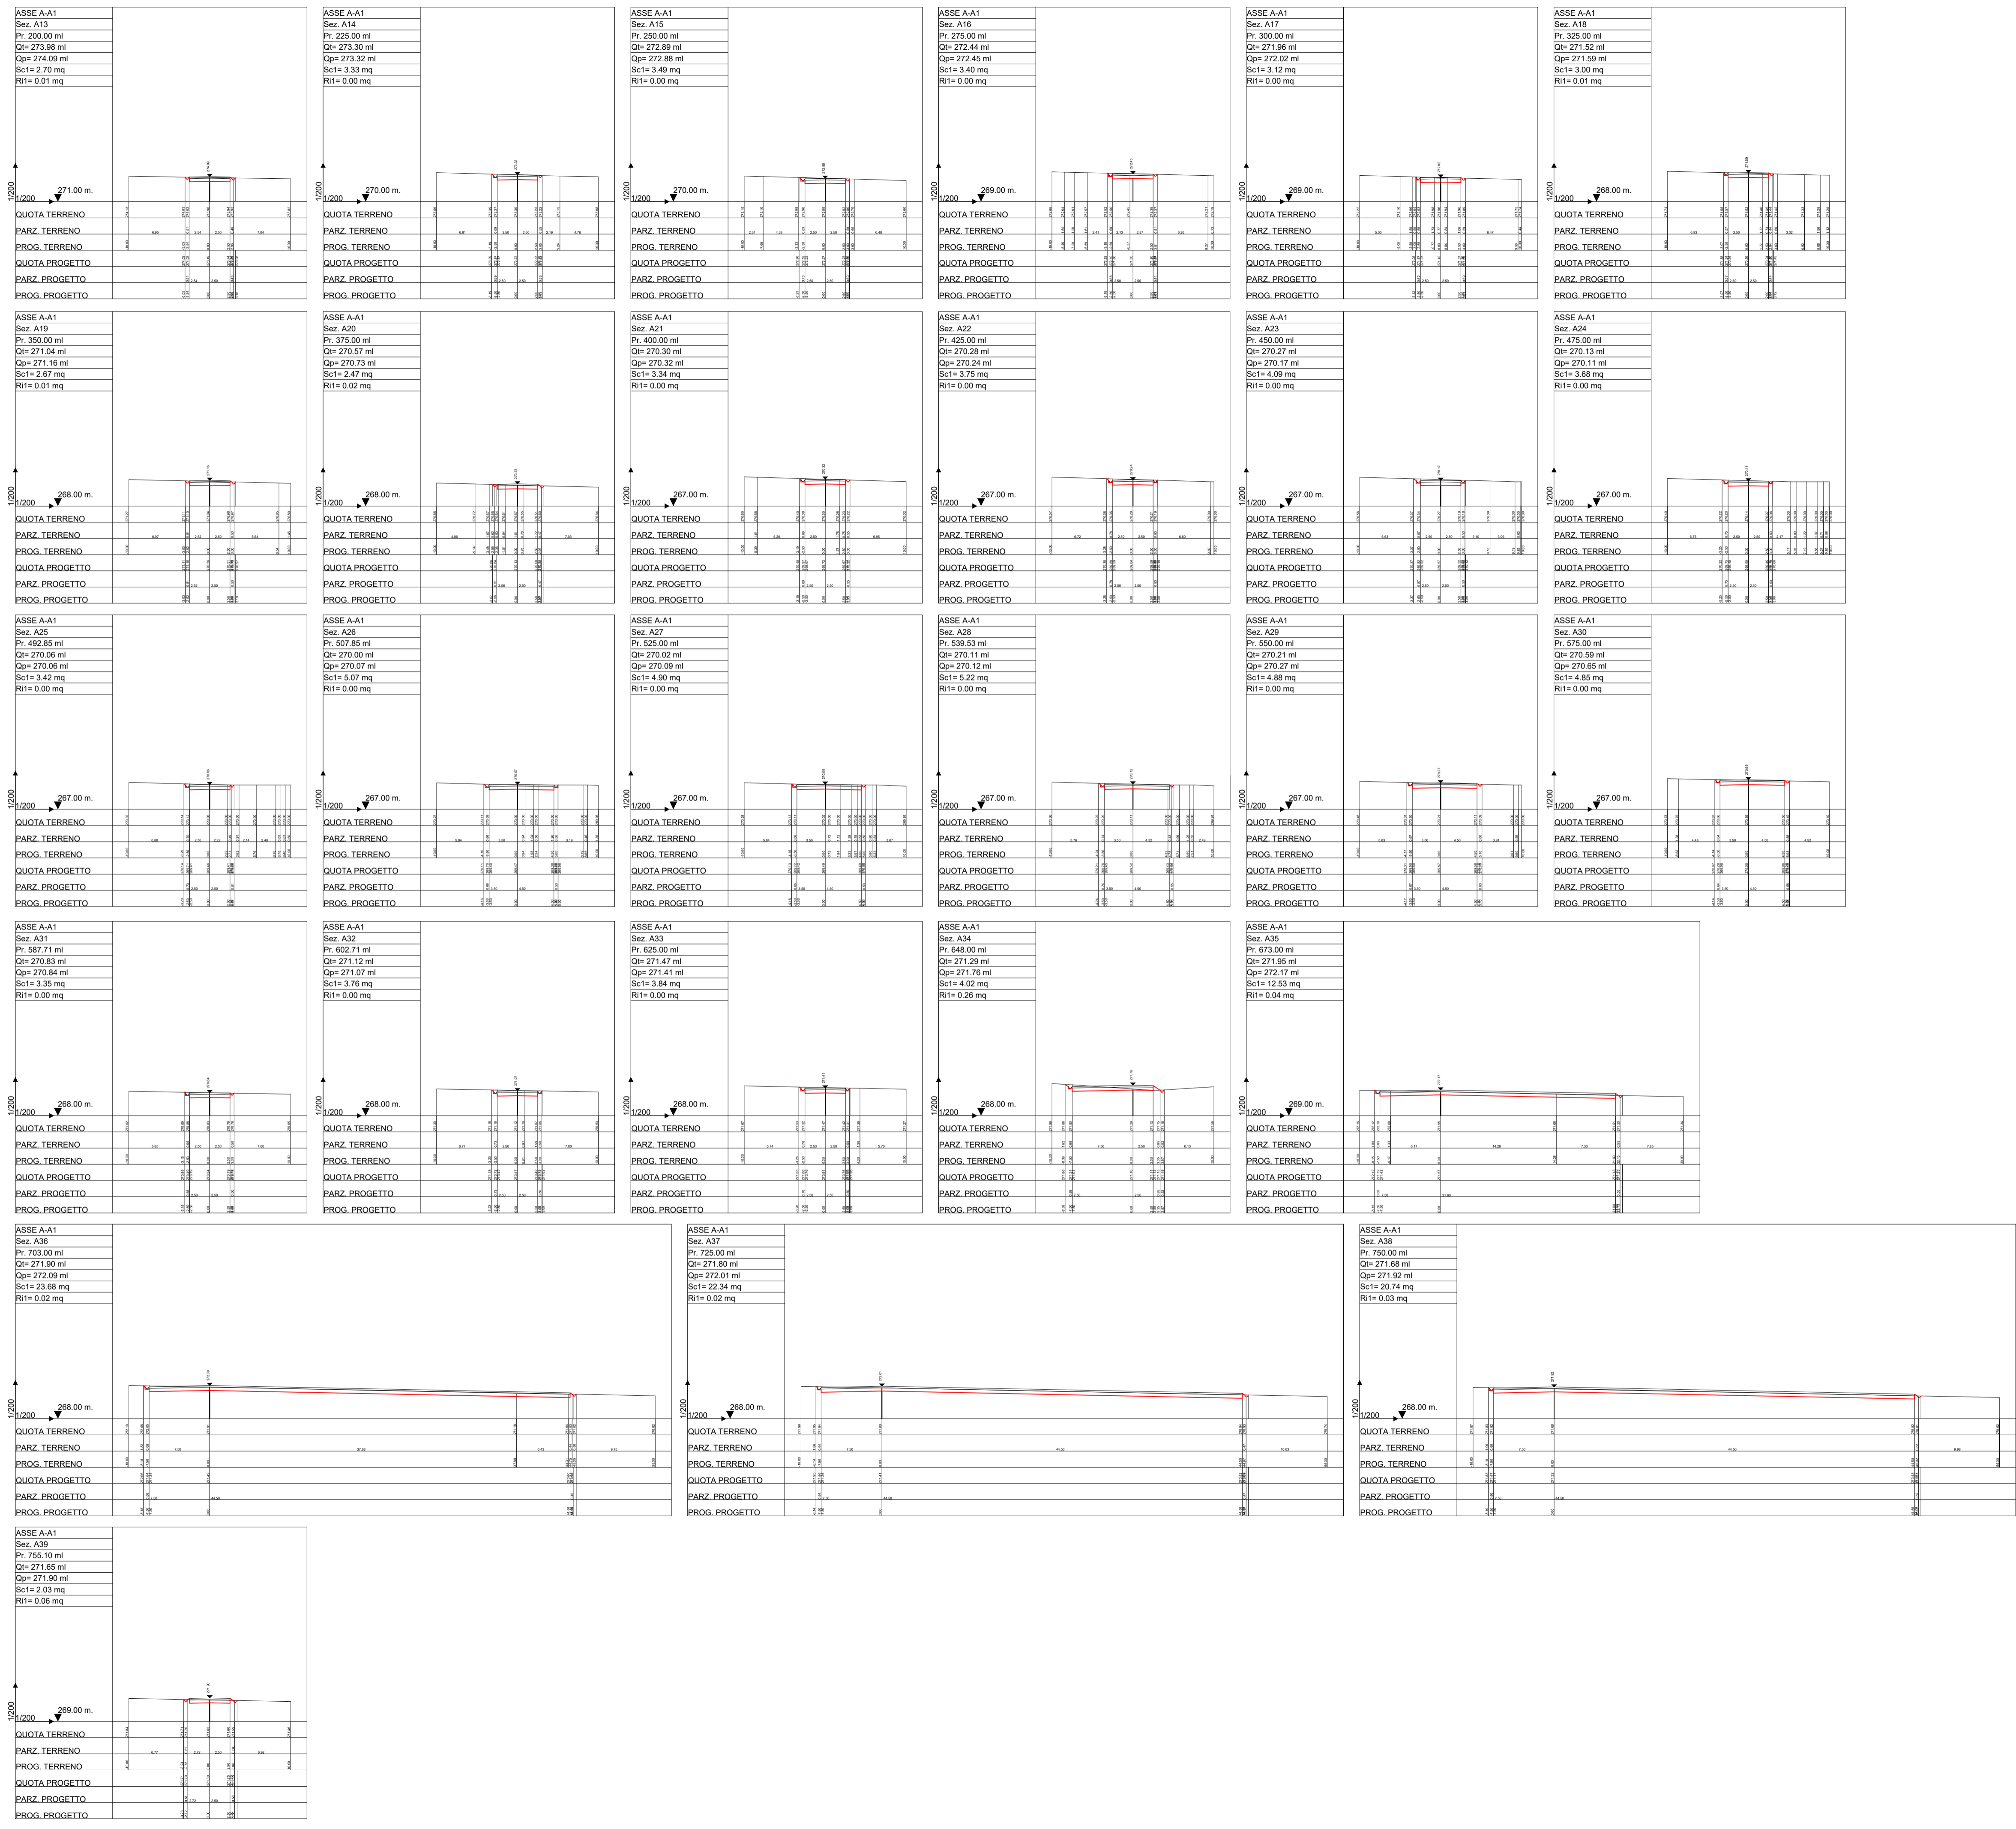

PARCO EOLICO ORSARA - BOVINO

COMUNI DI ORSARA DI PUGLIA E BOVINO

Istanza di PUA art. 27 D.Lgs 152/06 - Istanza Autorizzazione Unica art. 12 - Lgs. 387/03

Progettazione: STUDIO DI INGEGNERIA ING. MICHELE R.G. CURTOTTI <small>Via Marco Polo, 41 - 70124 Bari (BA) ing.curtotti@studioingegneriamaxima.it</small>	Progettazione ambientale: MAXIMA INGEGNERIA SRL <small>Via Marco Polo, 41 - 70124 Bari (BA) info@maximaingegneria.com</small>
--	--

TAVOLA	8.1	COMMITTENTE: ENGIE EOLICA LAVELLA Comune di Orsara di Puglia e Bovino (FG)	DATA: Aprile 2022 AGGIORN.: SCALA: varie DIMENS.: N°FOGLI:
	PROFILO LONGITUDINALE E SEZIONI TRASVERSALI ASSE A-A1 PROGETTO DEFINITIVO		

COMMITTENTE: ENGIE EOLICA LAVELLA SRL Via Chiese, 72 20126 - Milano pec.engieeolicavella@legalmail.it	PROGETTAZIONE: ing. Michele R.G. Curtotti	PROGETTAZIONE AMBIENTALE: ing. Massimo Magnotta
--	--	--

Questo elaborato è di proprietà dei progettisti ed è protetto da leggi e norme di legge.