
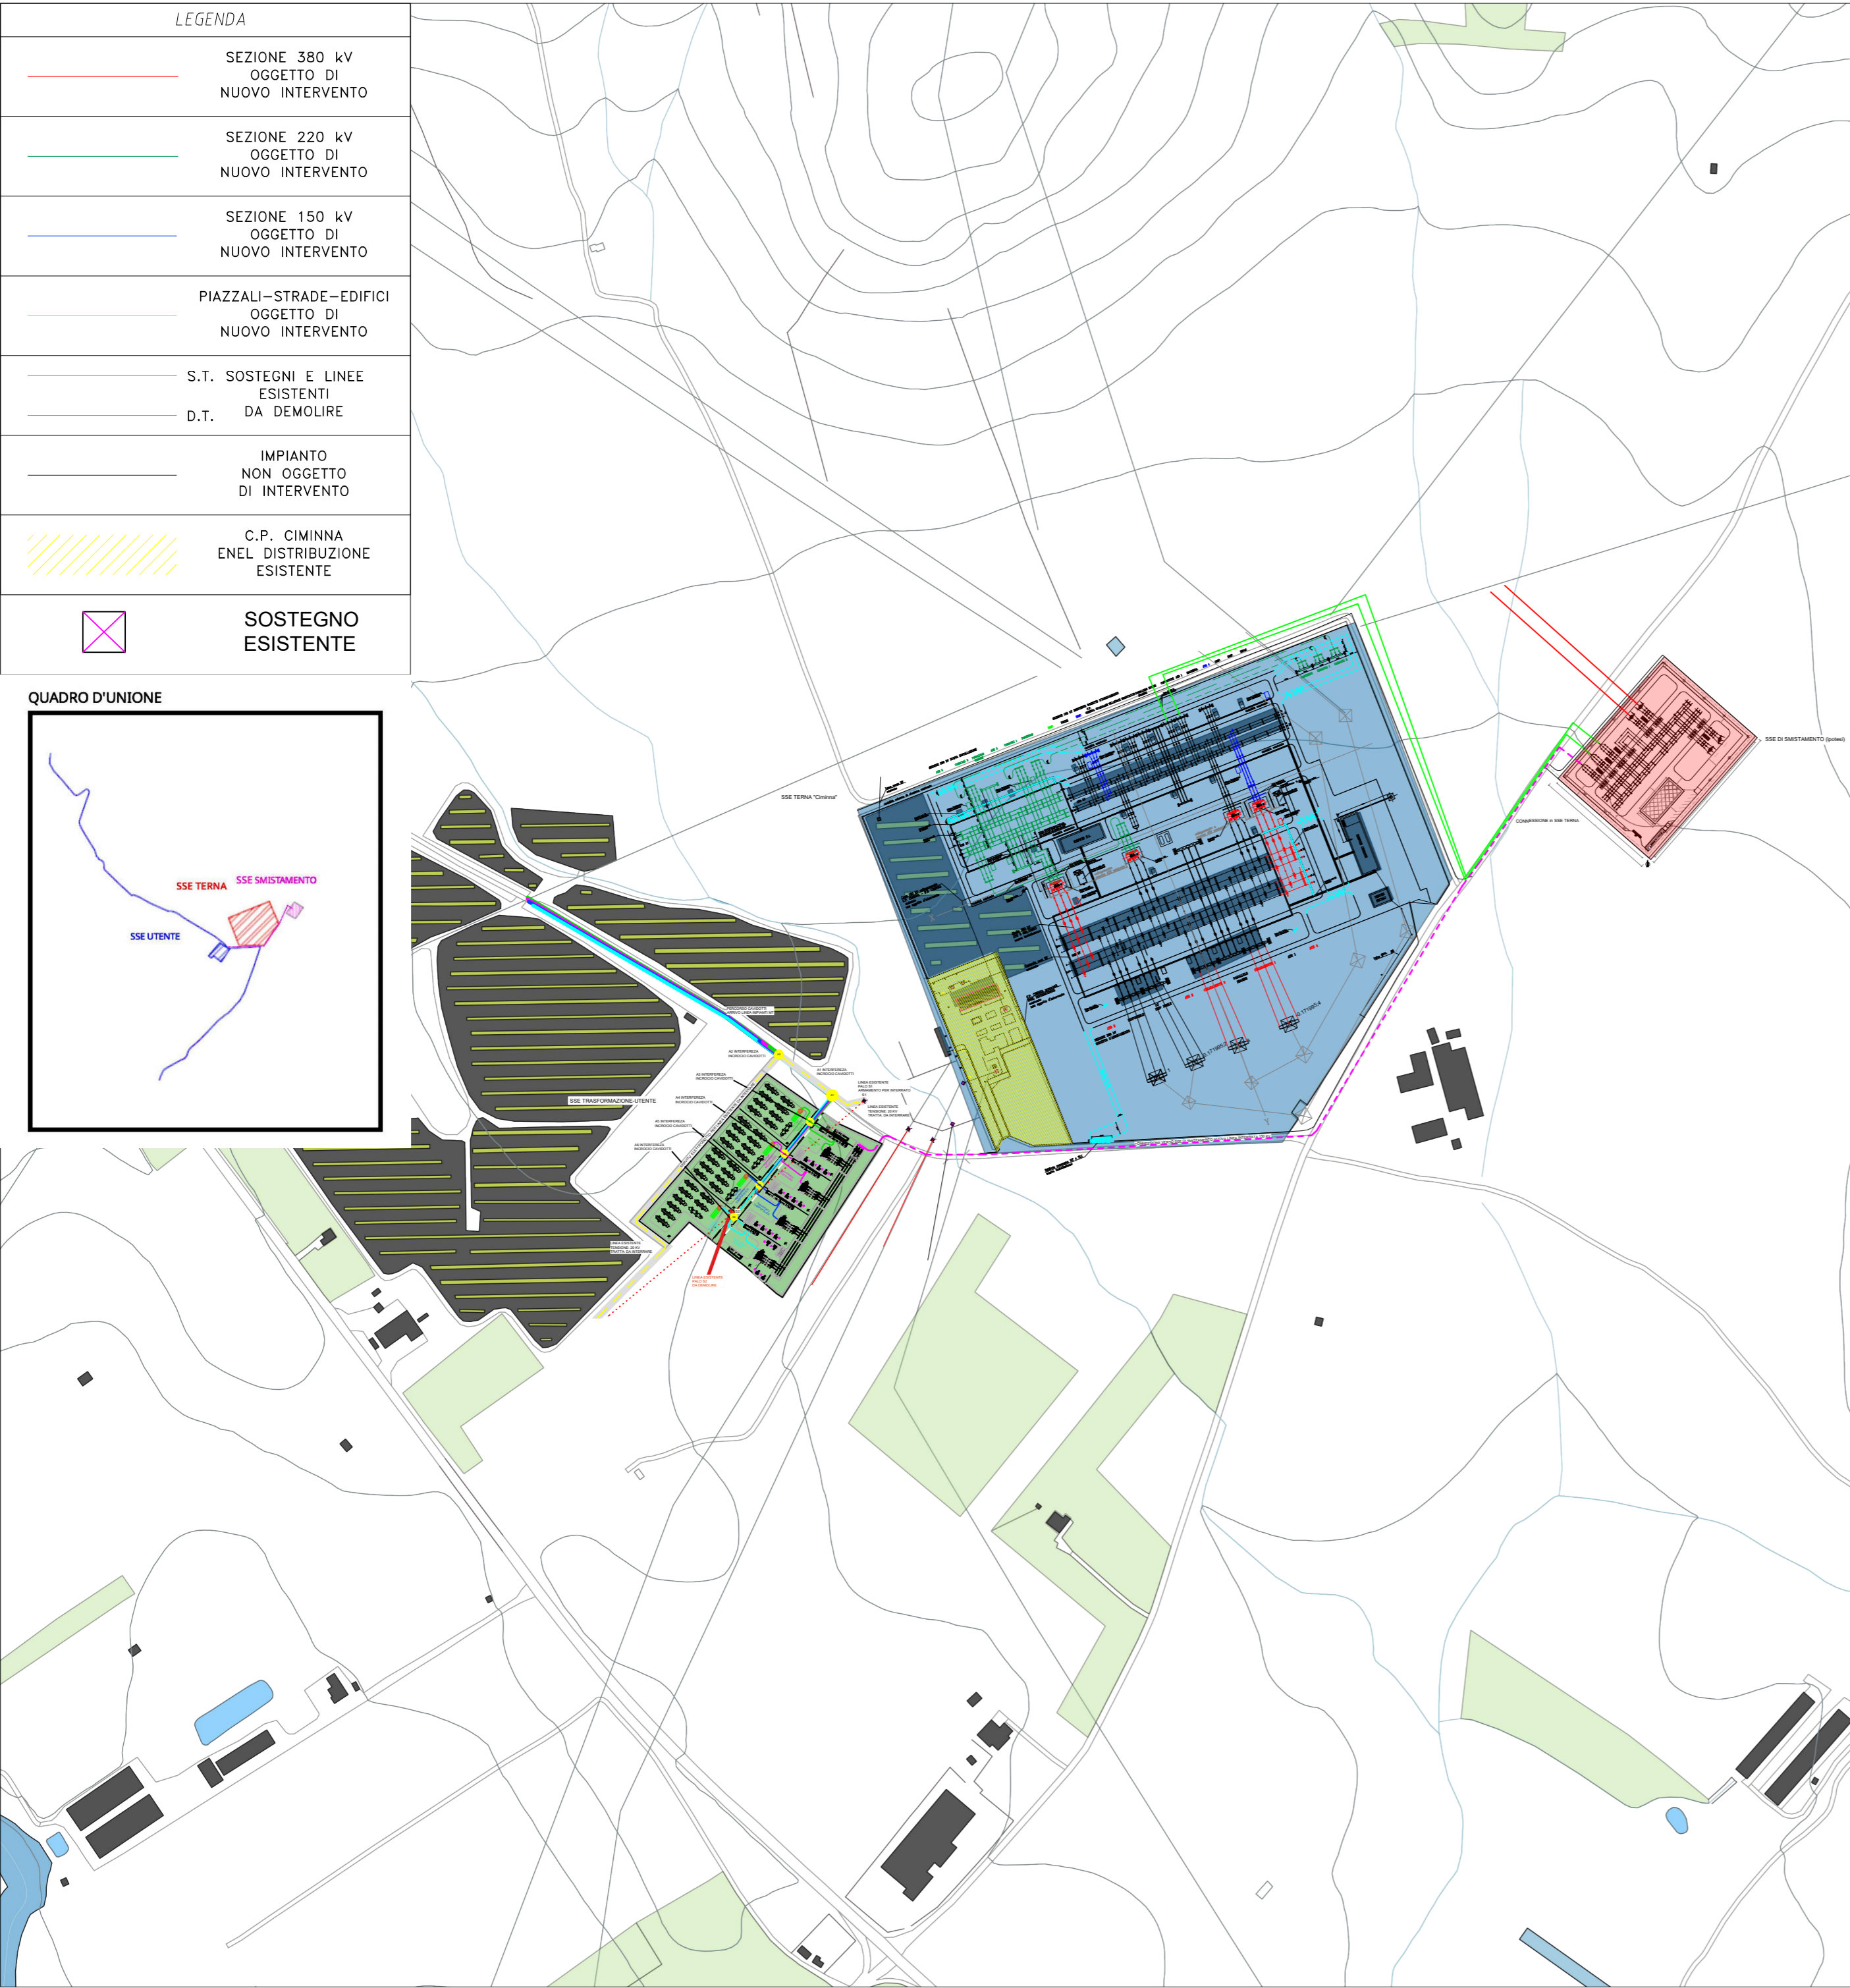


LEGENDA	
	SEZIONE 380 kV OGGETTO DI NUOVO INTERVENTO
	SEZIONE 220 kV OGGETTO DI NUOVO INTERVENTO
	SEZIONE 150 kV OGGETTO DI NUOVO INTERVENTO
	PIAZZALI-STRADE-EDIFICI OGGETTO DI NUOVO INTERVENTO
	S.T. SOSTEGNI E LINEE ESISTENTI D.T. DA DEMOLIRE
	IMPIANTO NON OGGETTO DI INTERVENTO
	C.P. CIMINNA ENEL DISTRIBUZIONE ESISTENTE
	SOSTEGNO ESISTENTE

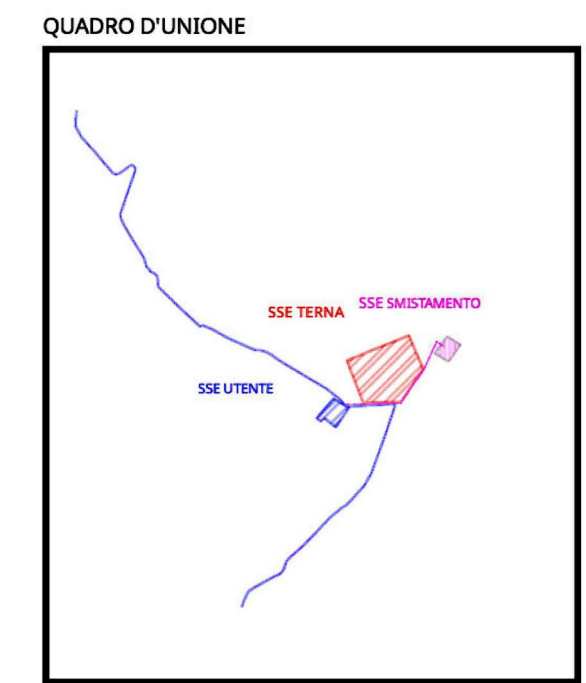

REGIONE: SICILIA	PROVINCIA: PALERMO
COMUNI: MEZZOJUSO, CAMPOFELICE DI FITALIA, CIMINNA	LOCALITA': C/da Farra, C/da Fondacazzo, C/da Pizzo Mezzaluna. C/da Porrazzi

TIPO PROGETTO: PD	OGGETTO: Progetto per la realizzazione di un impianto agrovoltaico denominato 'Agrovoltaico Mezzojuso' per la produzione di energia elettrica con una potenza installata di 57,56 MW, potenza di immissione di 50,00 MW e potenza del sistema di accumulo di 10 MW, per la produzione agricola di beni e servizi oltre alle opere connesse e alle infrastrutture indispensabili nelle aree identificate nei comuni di Mezzojuso (PA), Campofelice di Fitalia (PA) e Ciminna (PA).
-----------------------------	---



TAVOLA N.: EL02.108	IMPIANTO: AGROFOTOVOLTAICO MEZZOJUSO	SCALA: COD. DOC. _____ REV. _____
ELABORATO: PLANIMETRIA SU CTR		

PROPONENTE: FRI-EL SUN	RESPONSABILE: <i>Timbro e Firma</i>	APPROVATO DA: <i>Timbro e Firma</i>
----------------------------------	----------------------------------------	----------------------------------------

PROGETTISTA: 	DIRETTORE TECNICO: ARCH: FRANCESCO LAUDICINA <i>Timbro e Firma</i>	REDATTO DA: <i>Timbro e Firma</i>
------------------	-----------------------------------------------------------------------	--------------------------------------

REV.	DATA	REDATTO	DESCRIZIONE
0			
1			
2			
3			

IL PRESENTE DISEGNO E' DI NOSTRA PROPRIETA' ED E' SOTTO LA PROTEZIONE DELLA LEGGE SULLA PROPRIETA' LETTERARIA. NE E' QUINDI VIETATA PER QUALSIASI MOTIVO LA RIPRODUZIONE E CONSEGNA A TERZI.