


**NOTA:** Per i dettagli dimensionali relativi alle singole tubazioni si rimanda alla "Tavola\_1"

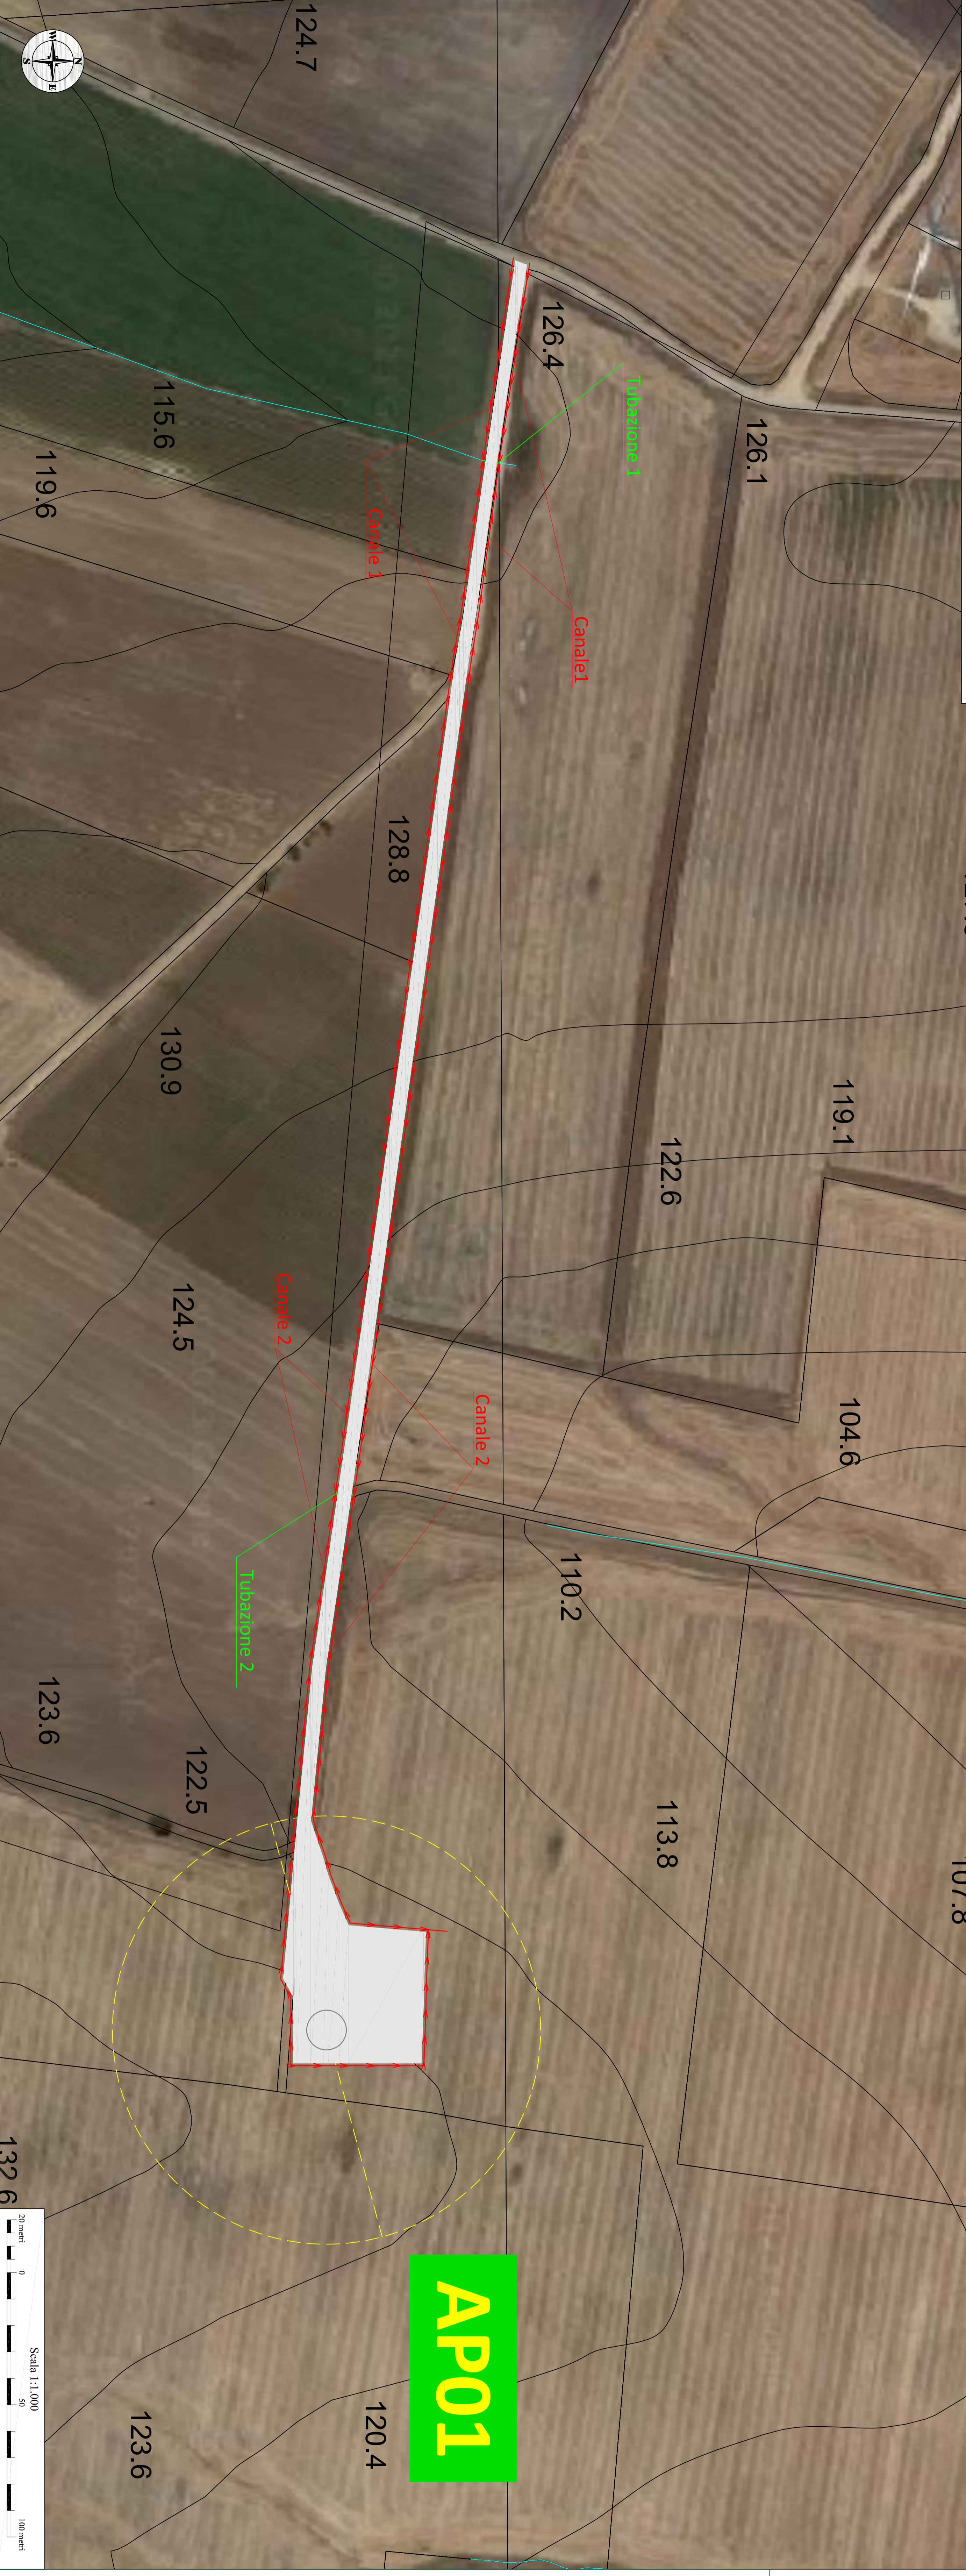

- Legenda**
- Aerogeneratori
  - Pflinto
  - Posi operam
  - Reteicolo Idrografico
  - Reteicolo Idrografico
  - Condotte Interrate

**REGIONE PUGLIA**  
 PROVINCIA DI FOGGIA  
**COMUNE DI APRICENA**  
 LOCALITÀ "INCORONATA-SAN SABINO"

**Objetto:**  
 ID 7892 - Istanza per il rilascio del Provvedimento di VIA PNUEC-PNRR nell'ambito del provvedimento unico in materia ambientale ai sensi dell'art. 27 del D. Lgs. n. 152/2006 e ss.mm.ii., relativo al progetto di un impianto solido composto da n. 16 aerogeneratori per una potenza totale di 99,2 MW, da realizzarsi nel territorio comunale di Apricena (FG), in località "Incoronata- San Sabino", e le opere di connessione alla RTN "Torremaggiore", ricadenti nei comuni di San Paolo Civitate (FG), Torremaggiore (FG) e San Severo (FG).

**Mittente:**  
 Dipartimento Agricoltura Sviluppo Rurale ed Ambientale  
 Servizio Territoriale di Foggia - Vincolo Idrogeologico

**Protocollo:**  
 r\_puglia\_A00\_180/PROT/10/03/2023/0014872

<b>Elaborato:</b> Integratori al prot. r_puglia/A00_180/PROT/10/03/2023/0014872 Rappresentazione del sistema di regimenterazione delle acque su CTR e ortotodo - Parte 1 di 2	<b>Scala:</b> 1:4.000	<b>Formato:</b> A1
---	--------------------------	-----------------------

<b>Progettista:</b> E-WAY FINANCE S.p.A. Piazza di San Lorenzo in Lucina, 4 00186 ROMA (RM) P.IVA. 1577321007	<b>Progettista:</b> E-WAY FINANCE S.p.A. Piazza di San Lorenzo in Lucina, 4 00186 ROMA (RM) P.IVA. 1577321007			
<b>Progettista:</b> E-WAY FINANCE S.p.A. Piazza di San Lorenzo in Lucina, 4 00186 ROMA (RM) P.IVA. 1577321007 C.F./P.Iva 1577321007	<b>Progettista:</b> E-WAY FINANCE S.p.A. Piazza di San Lorenzo in Lucina, 4 00186 ROMA (RM) P.IVA. 1577321007			
<b>CONDICE:</b> EO_A001/PROJ/03/213	<b>REV. n.:</b> 04/2023	<b>REDAZIONE:</b> M. Antonello	<b>VERIFICA:</b> A. Biondo	<b>VALIDAZIONE:</b> A. Biondo

Scala: 1:1.000  
 20 metri 0 50 100 metri