

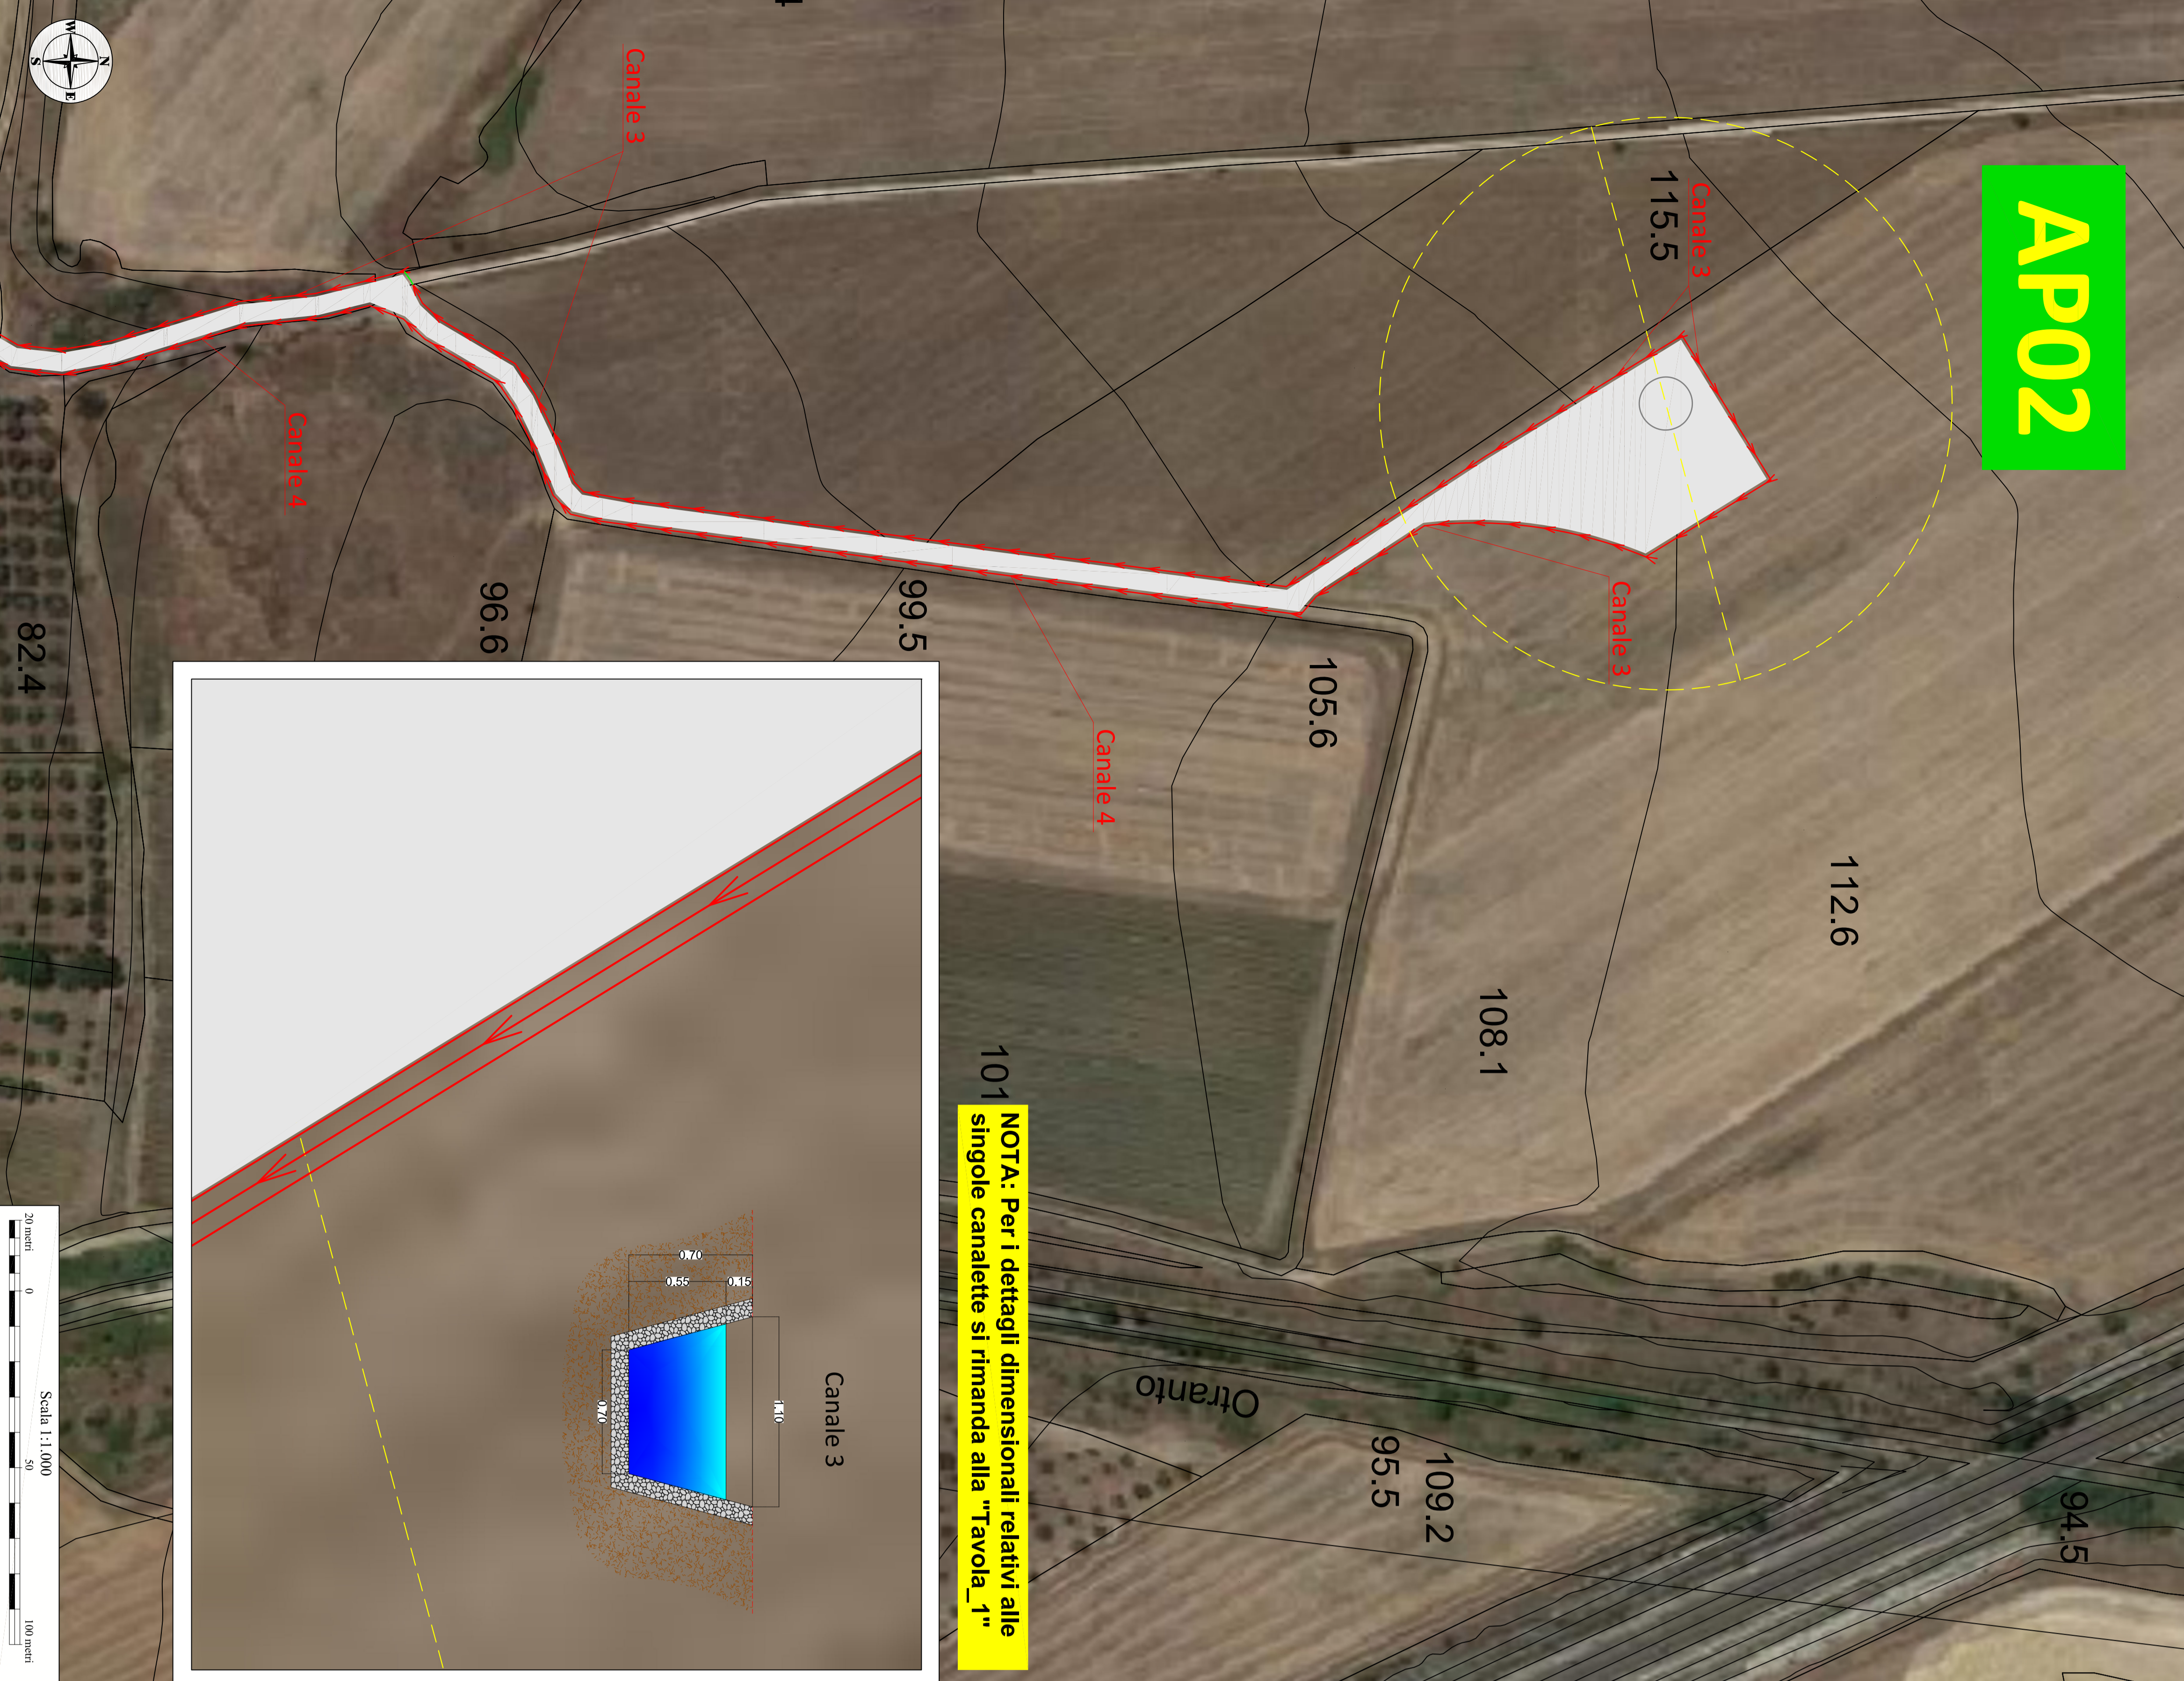


AP02

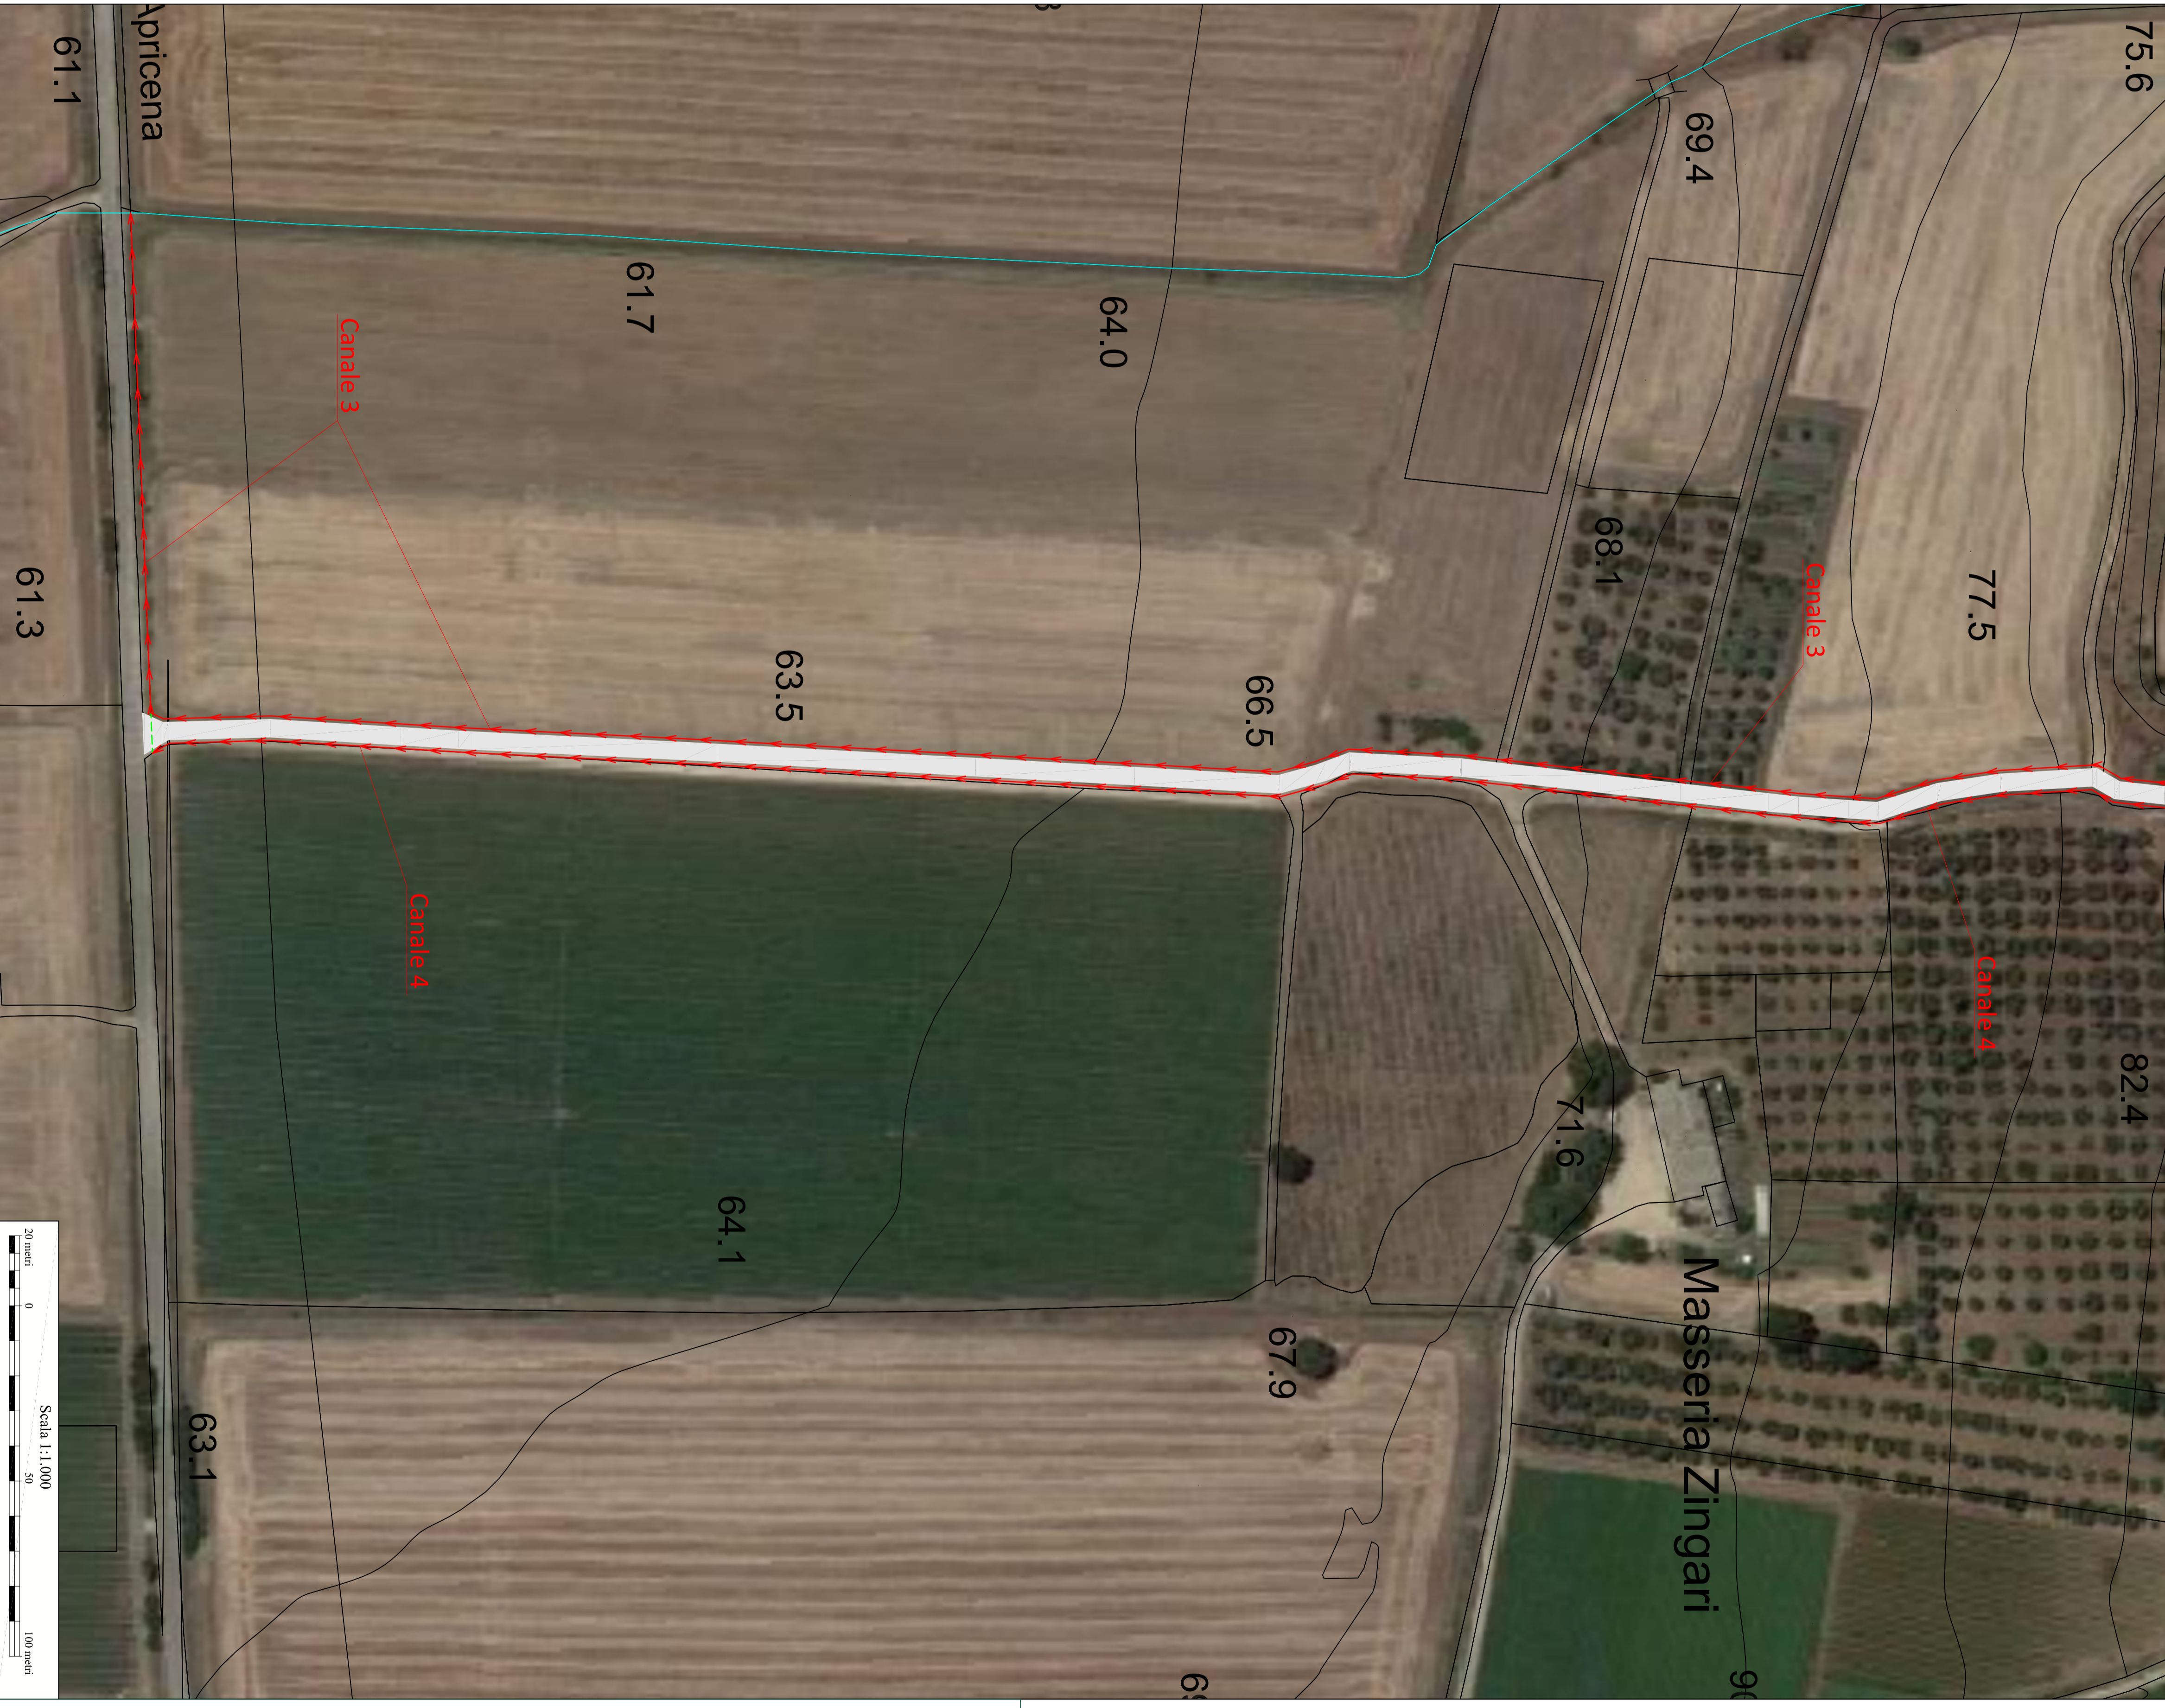

101 **NOTA:** Per i dettagli dimensionali relativi alle singole canalette si rimanda alla "Tavola\_1"

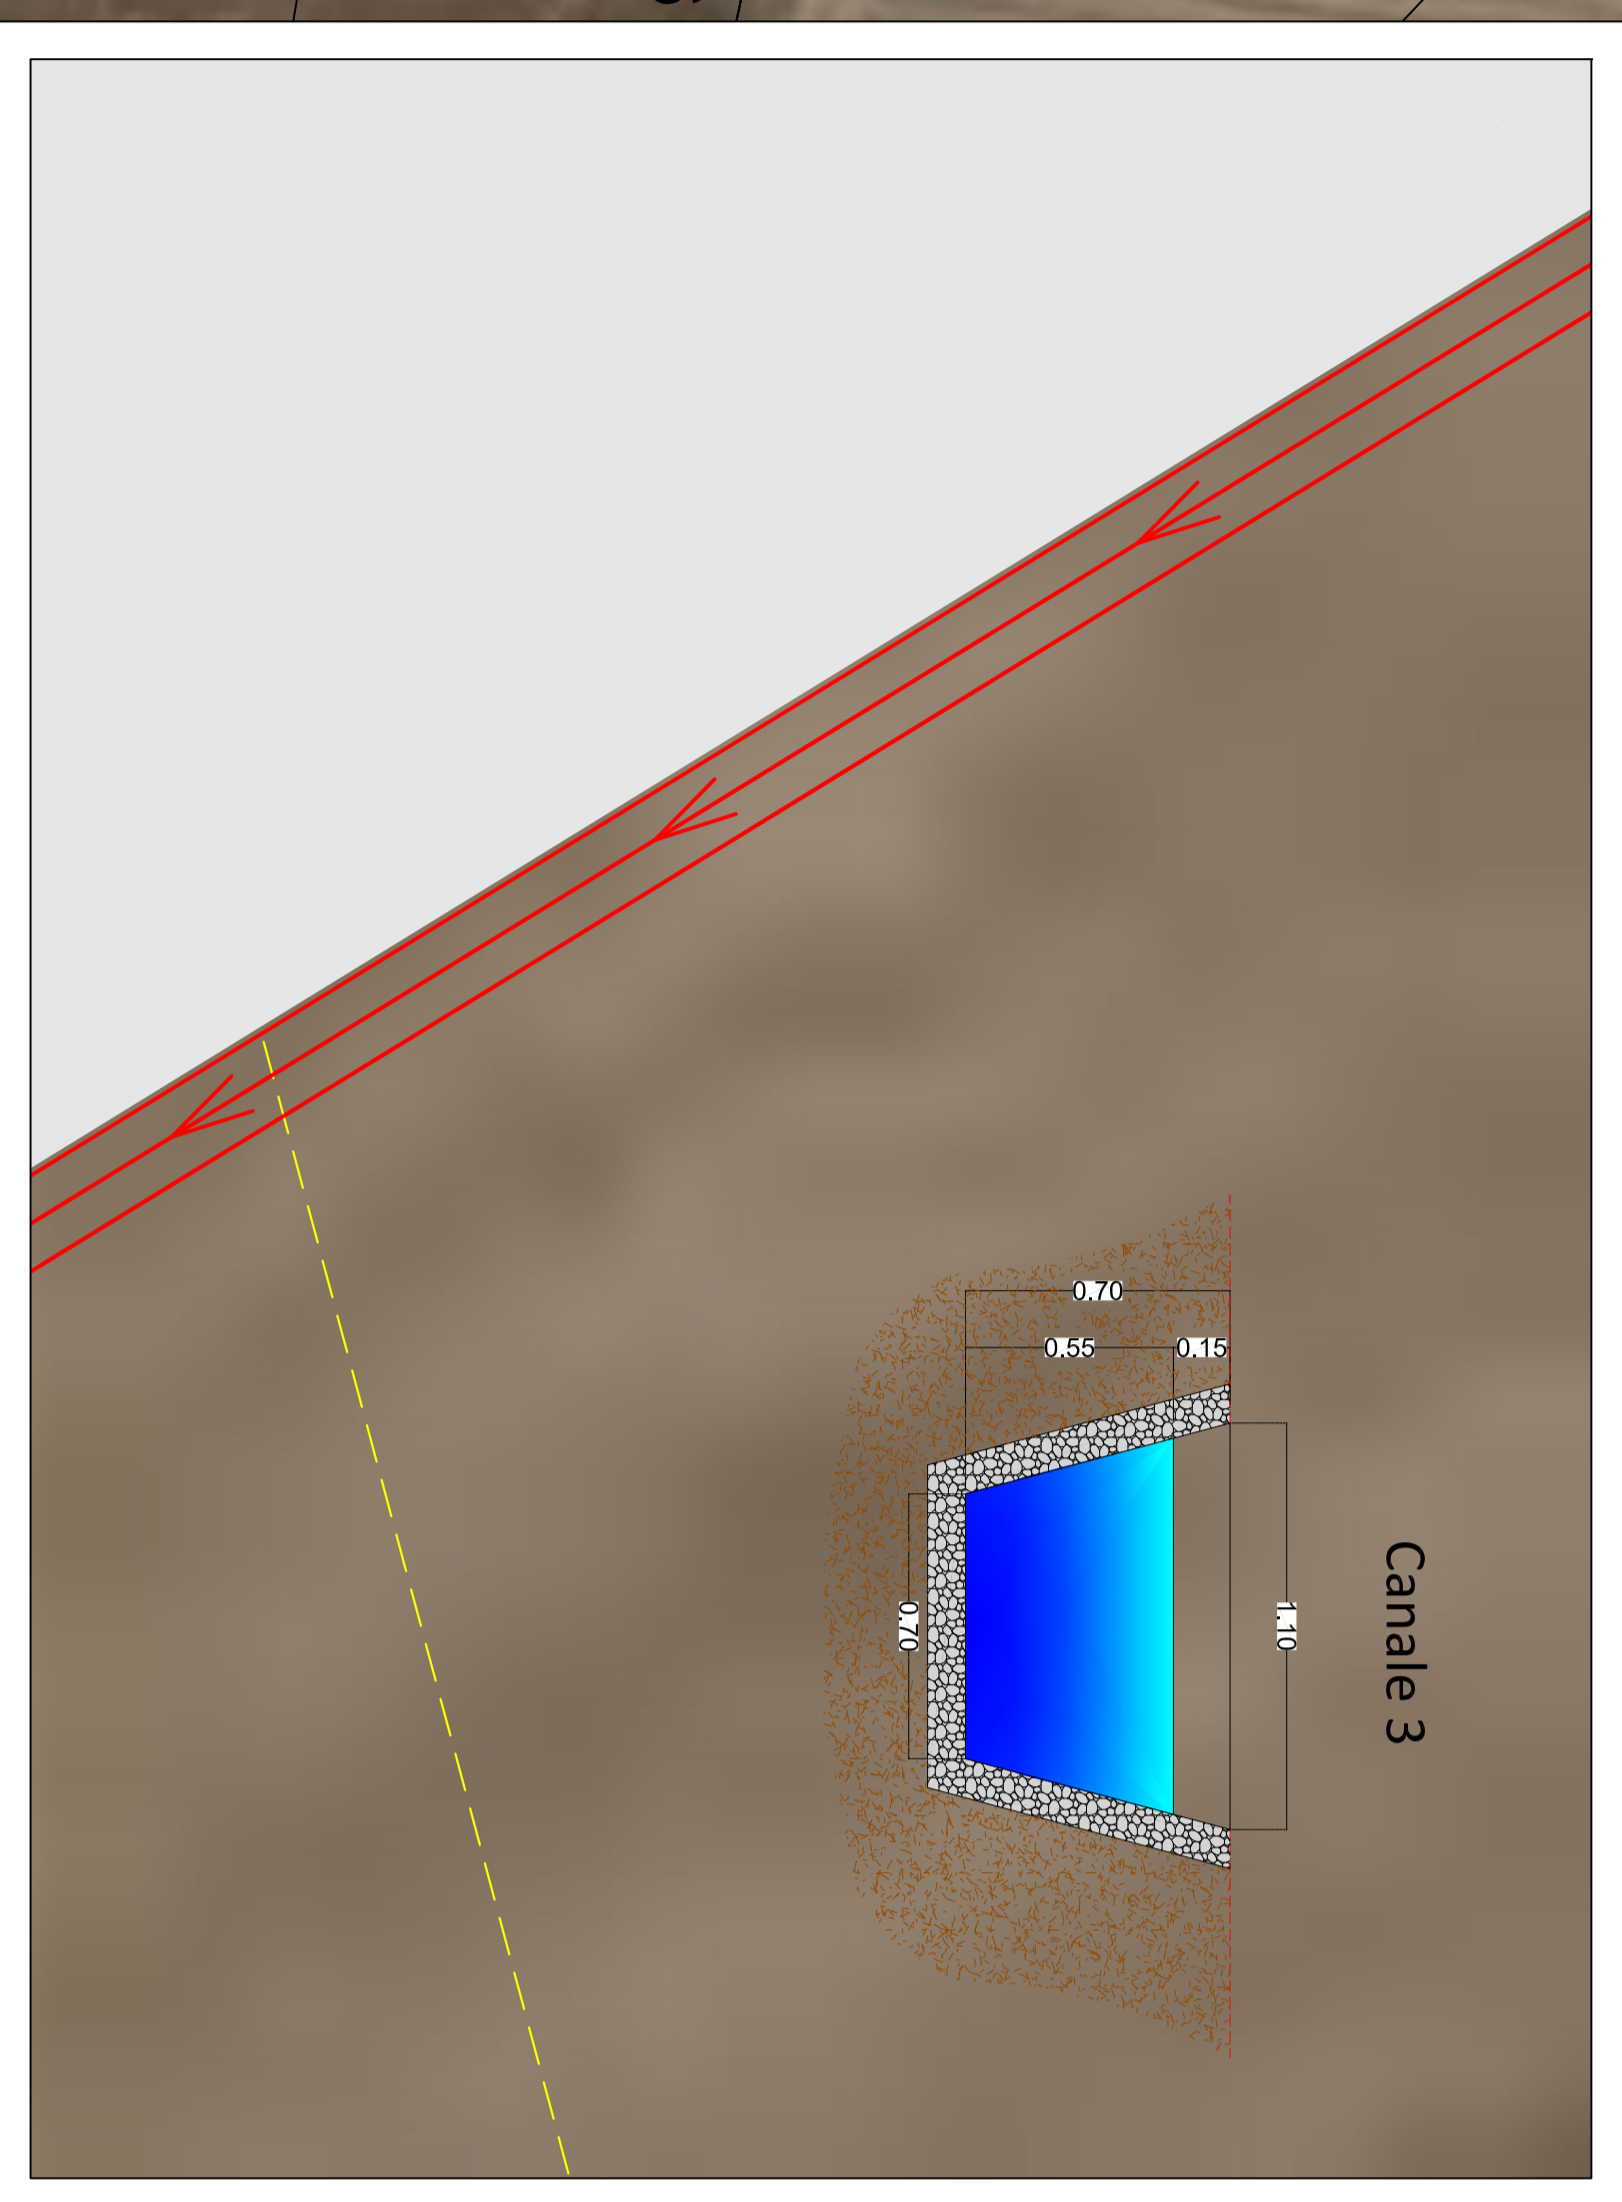

**Legenda**

- Aerogeneratori
- Pflino
- Posi operam
- Reticolo idrografico
- Barchi idrografici
- Reticolo idrografico
- Condotte Interne

**REGIONE PUGLIA**  
 PROVINCIA DI FOGGIA  
**COMUNE DI APRICENA**  
 LOCALITÀ "INCORONATA-SAN SABINO"

**Oggetto:** ID 7892 - Istanza per il rilascio del Provvedimento di VIA PNUEC-PNRR nell'ambito del provvedimento unico in materia ambientale ai sensi dell'art. 27 del D. Lgs. n. 152/2006 e ss.mm.ii., relativo al progetto di un impianto solido composto da n. 16 aerogeneratori per una potenza totale di 99,2 MW, da realizzarsi nel territorio comunale di Apricena (FG), in località "Incoronata- San Sabino", e le opere di connessione alla RTN "Torremaggiore", ricadenti nei comuni di San Paolo Civitate (FG), Torremaggiore (FG) e San Severo (FG).

**Mittente:** Dipartimento Agricoltura Sviluppo Rurale ed Ambientale  
 Servizio Territoriale di Foggia - Vincolo Idrogeologico

**Protocollo:** F\_puglia\_A00\_180/PROT/10/03/2023/0014872

**Elaborate:** Integratori al prot. a\_puglia/A00\_180/PROT/10/03/2023/0014872  
 Rappresentazione del sistema di regimentazione delle acque su CTR e ortofoto - Parte 2 di 2

**Progettista:** E-WAY FINANCE S.p.A.  
 Piazza di San Lorenzo in Lucina, 4  
 00186 ROMA (RM)  
 P.IVA. 15773212107

**E-WAY FINANCE S.p.A.**  
 Piazza di San Lorenzo in Lucina, 4  
 00186 ROMA (RM)  
 P.IVA. 15773212107  
 C.F./P.iva 157732107

CONDICE	REV. n.	DATA REV.	REDAZIONE	VERIFICA	VALIDAZIONE
ED.A001.P01.01.212		04/2023	M. Ippolito - A. Zambino	A. Ippolito	A. Ippolito

E-WAY FINANCE S.p.A.  
 PIAZZA DI SAN LORENZO IN LUCINA, 4  
 00186 ROMA (RM)  
 TEL. 06 59084440

Studio Ingegneria  
 Piazza di San Lorenzo in Lucina, 4  
 00186 ROMA (RM)  
 TEL. 06 59084440

Studio Ingegneria  
 Piazza di San Lorenzo in Lucina, 4  
 00186 ROMA (RM)  
 TEL. 06 59084440