

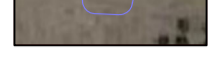
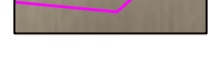

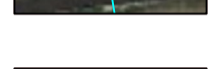
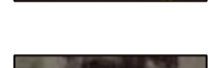


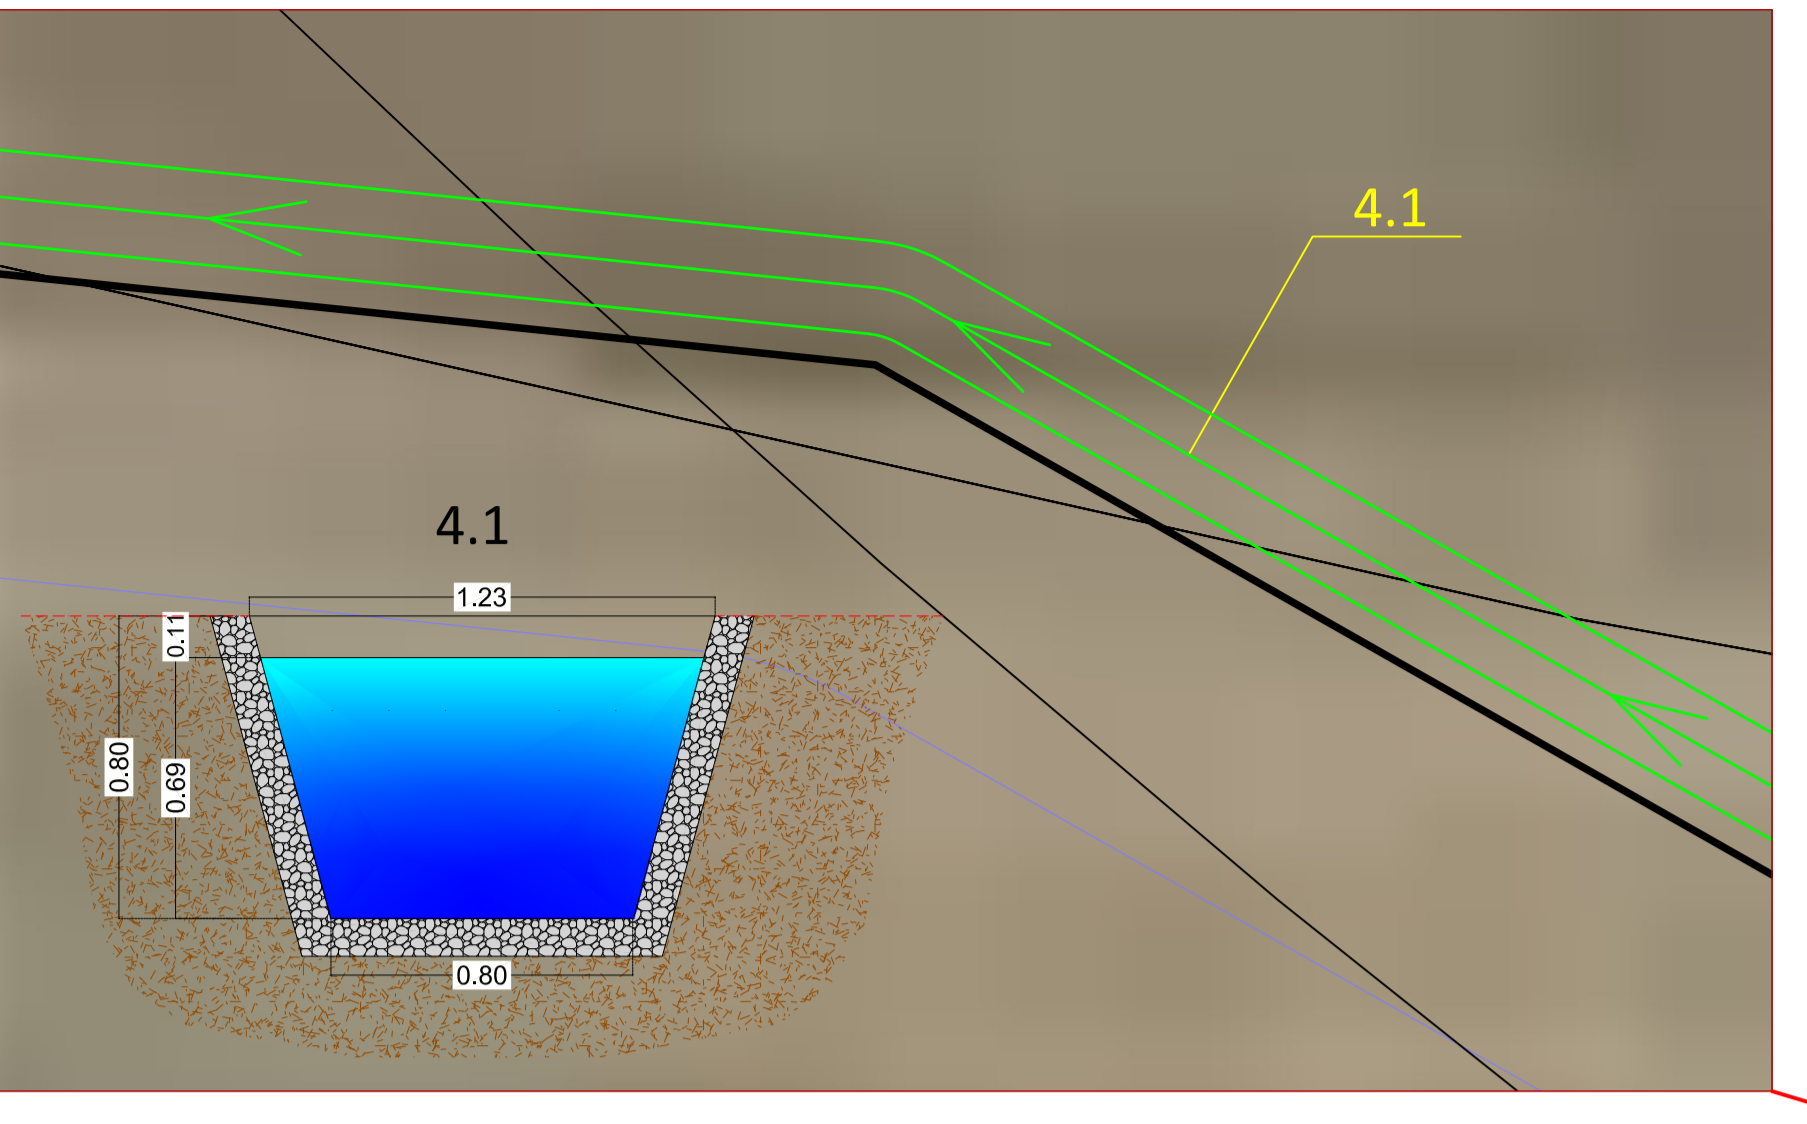
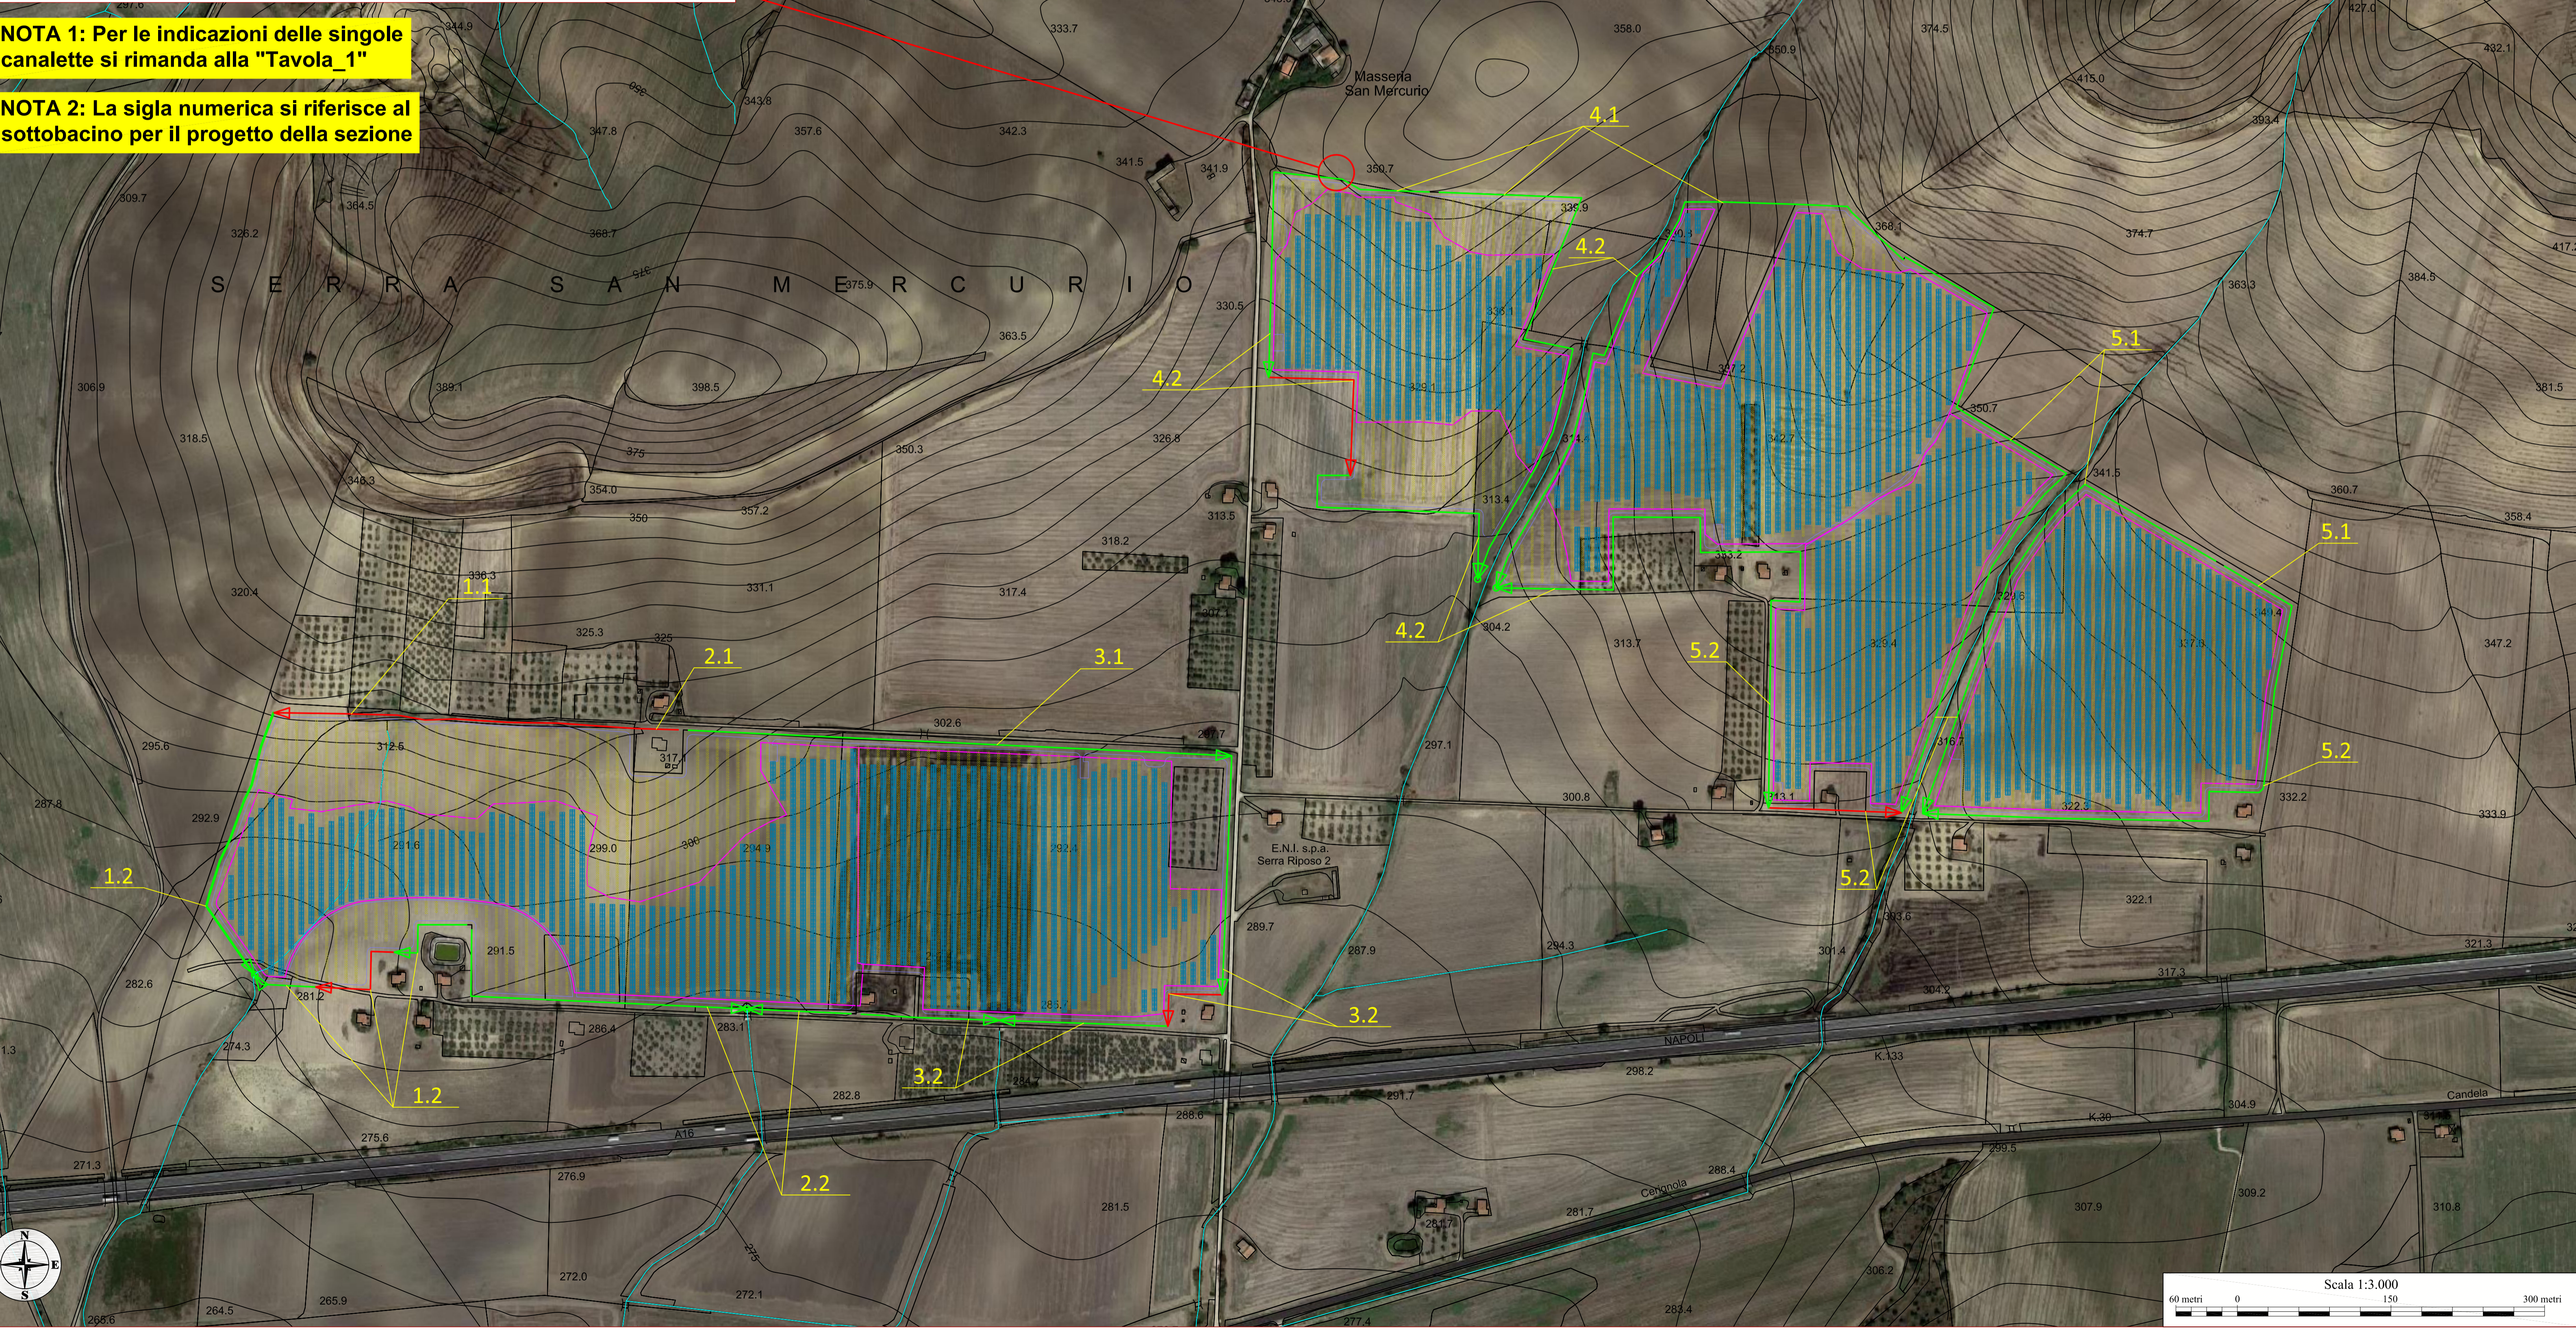


- Legenda**
-  Impianto Agrivoltaico di progetto
 -  Aree coltivate
 -  Strada asfaltata
 -  Area pannelli
 -  Recinto
 -  Reticolo idrografico
 -  Sottobacini idrografici per dimensionamento canalizzazioni
 -  Canalizzazioni a pendenza naturale
 -  Canalizzazioni a pendenza imposta



NOTA 1: Per le indicazioni delle singole canalette si rimanda alla "Tavola_1"

NOTA 2: La sigla numerica si riferisce al sottobacino per il progetto della sezione



REGIONE PUGLIA
 PROVINCIA DI FOGGIA
COMUNE DI ASCOLI SATRIANO
 LOCALITÀ SAN MERCURIO

Oggetto: **ID 8045 - Istanza per il rilascio del Provvedimento di VIA PNIEC-PNRR nell'ambito del provvedimento unico in materia ambientale ai sensi dell'art. 27 del D. Lgs. n. 152/2006 e ss.mm.ii., relativa al progetto di un impianto agrivoltaico di potenza pari a 33,16 MW e delle relative opere di connessione alla RTN, da realizzarsi nel Comune di Ascoli Satriano (FG), in località "San Maercurio"**

Mittente: **Dipartimento Agricoltura Sviluppo Rurale ed Ambientale Servizio Territoriale di Foggia - Vincolo Idrogeologico**

Protocollo: **r_puglia_A00_180/PROT/23/12/2022/0082378**

Elaborato: **Integrazioni al prot. r_puglia/A00_180/PROT/23/12/2022/0082378 Rappresentazione del sistema di regimentazione delle acque su CTR e ortofoto**

Scala: **VARIE**

Formato: **594x1061**

Proponente: **E-WAY FINANCE S.p.A.**
 Piazza di San Lorenzo in Lucina, 4
 00186 ROMA (RM)
 P.IVA. 15773121007

Progettista: **E-WAY FINANCE S.p.A.**
 Piazza di San Lorenzo in Lucina, 4
 00186 ROMA (RM)
 P.IVA. 15773121007

E-WAY FINANCE S.p.A.
 P.zza San Lorenzo in Lucina, 4
 00186 - Roma
 C.F./P.Iva 15773121007





CODICE	REV. n.	DATA REV.	REDAZIONE	VERIFICA	VALIDAZIONE
FV.ASC01.PD.E.08.5		04/2023	A.Zambrano/M.Verderame	A. Bottone	A. Bottone

